


ELEVATION LATÉRALE

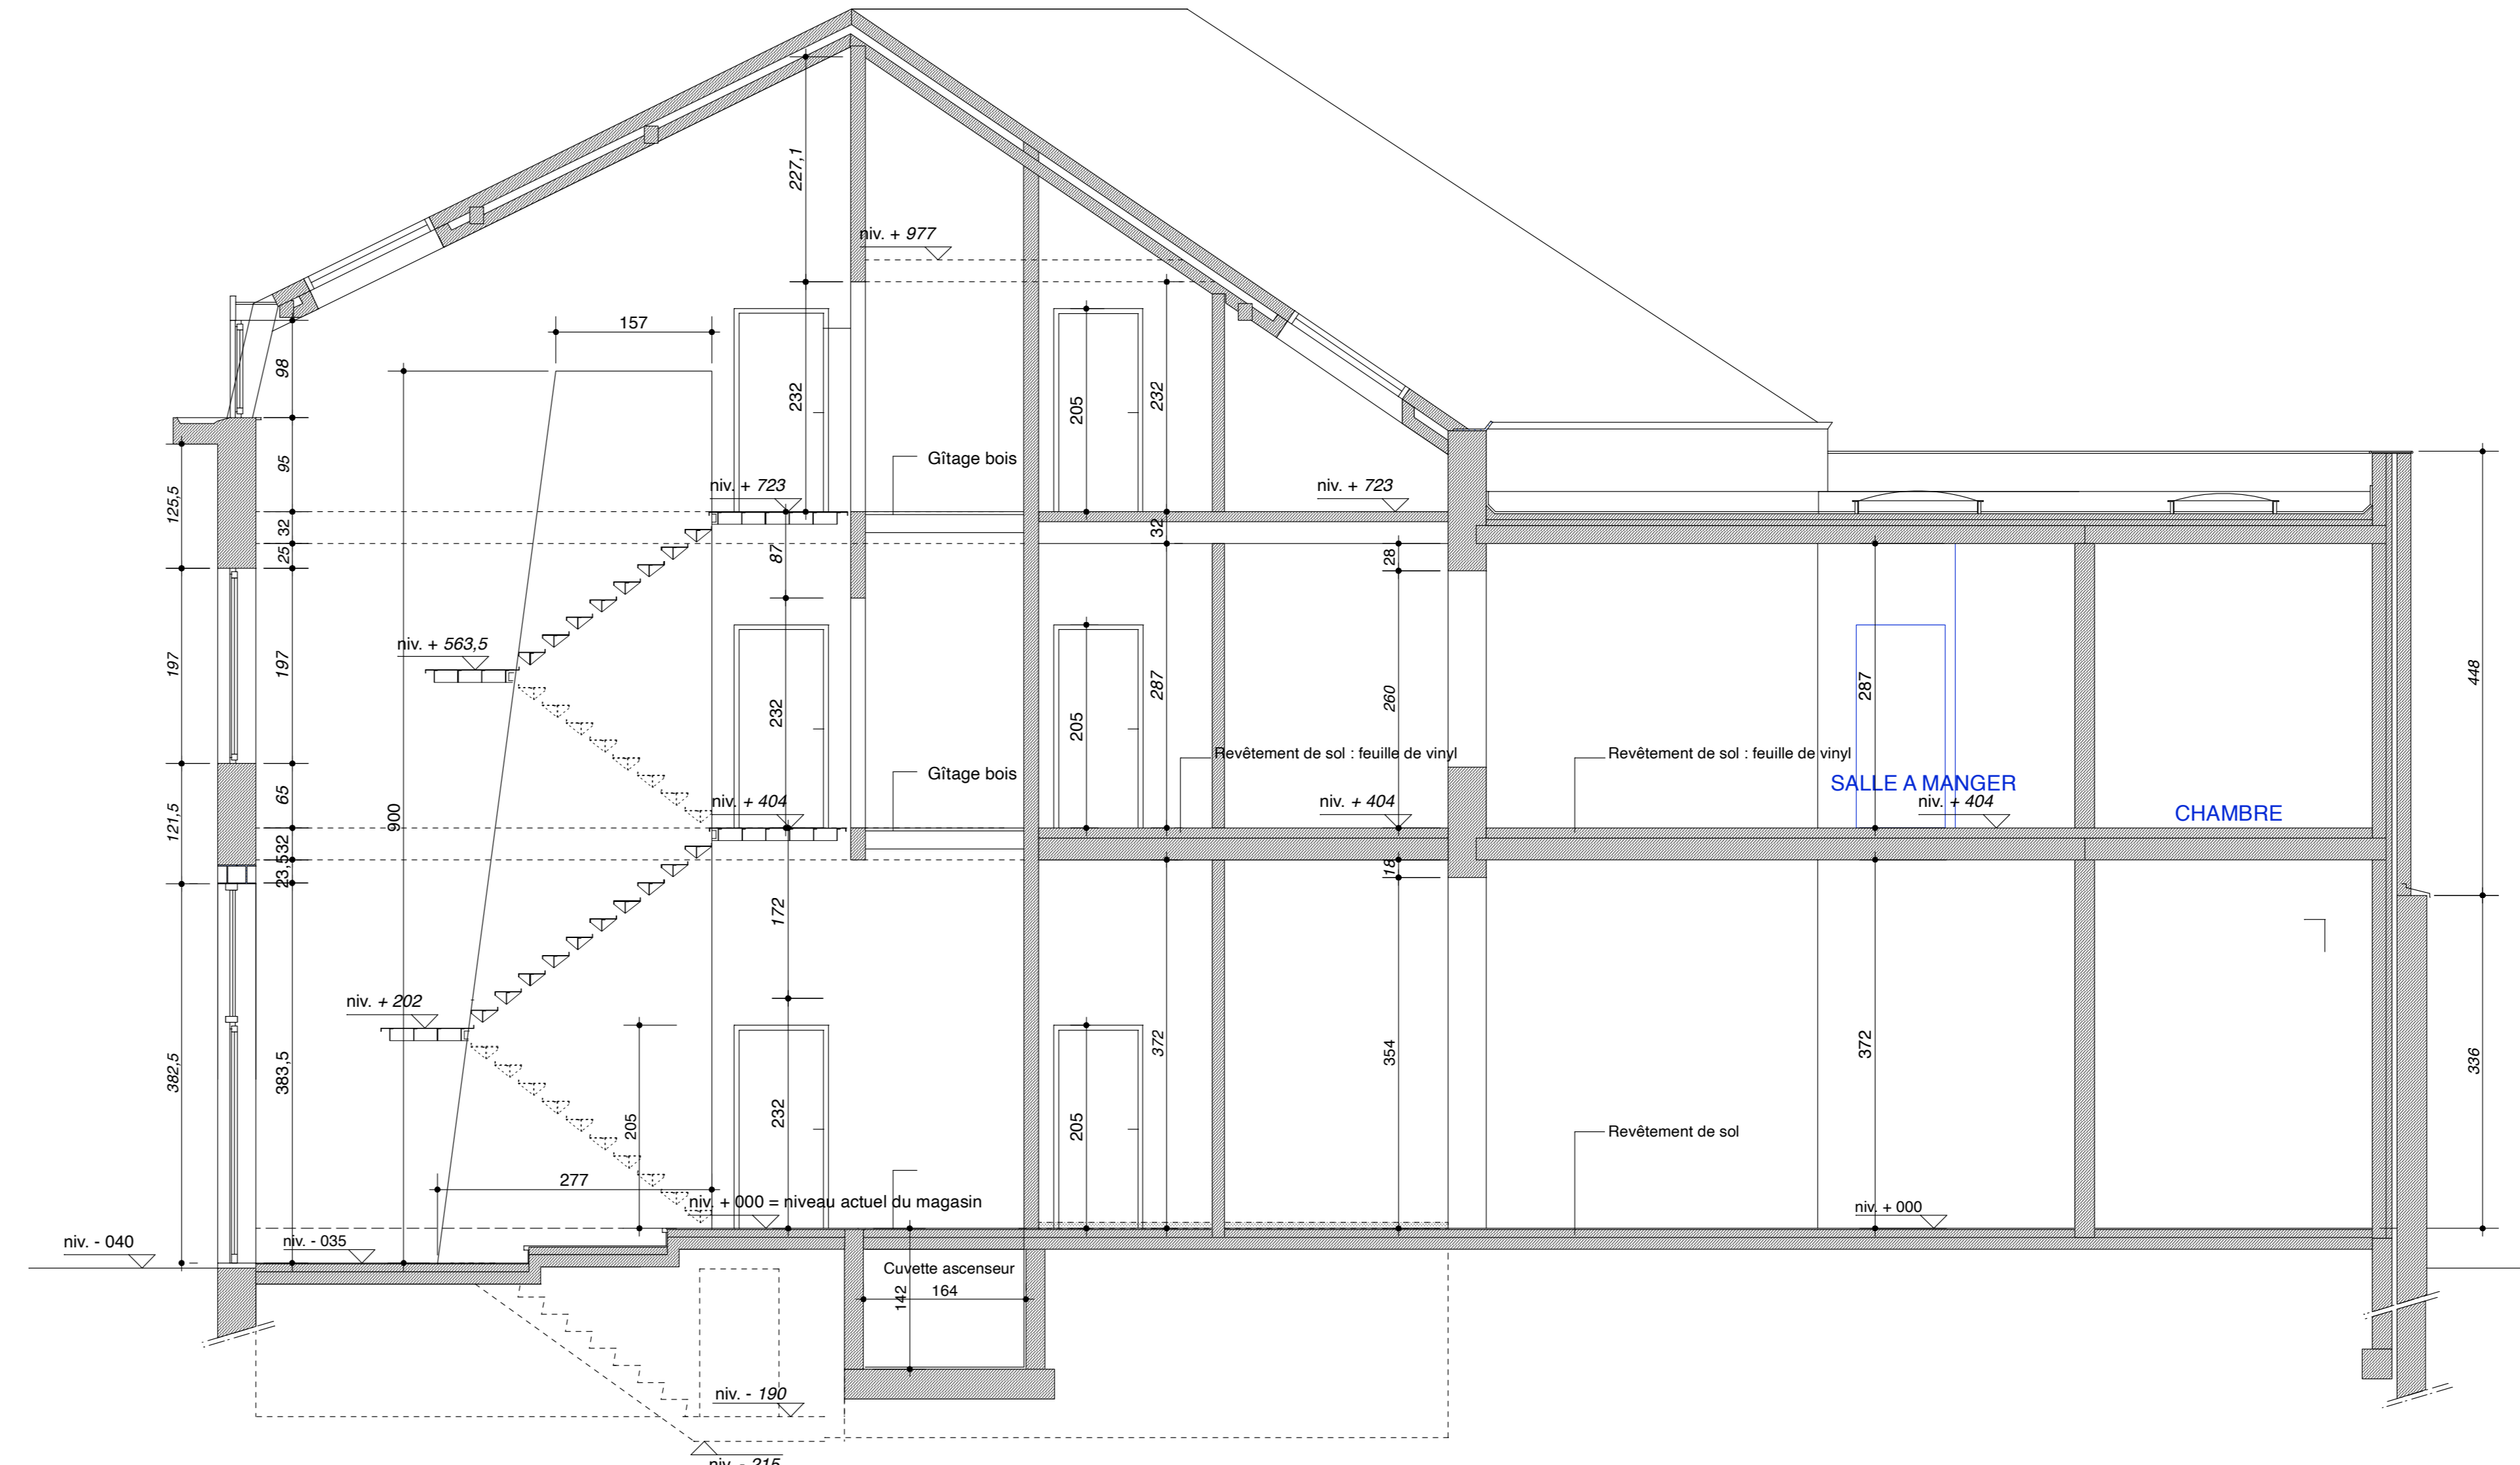

COUPE AA'

DESCRIPTION DES MATERIAUX


- █ cloisons légères en plaques de plâtre sur Métalstud
- █ cloisons légères à démonter

LEGENDE DES MATERIAUX

- 1 Encadrement en pierre bleue, finition meulé bleu, saillant 15 cm
- 2 Châssis bois, ton naturel
- 3 Parement en zinc, ton Quartz
- 4 Parement en brique, ton rouge-brun foncé semblable au pignon existant
- 5 Soubassement en pierre bleue




ELEVATION A RUE

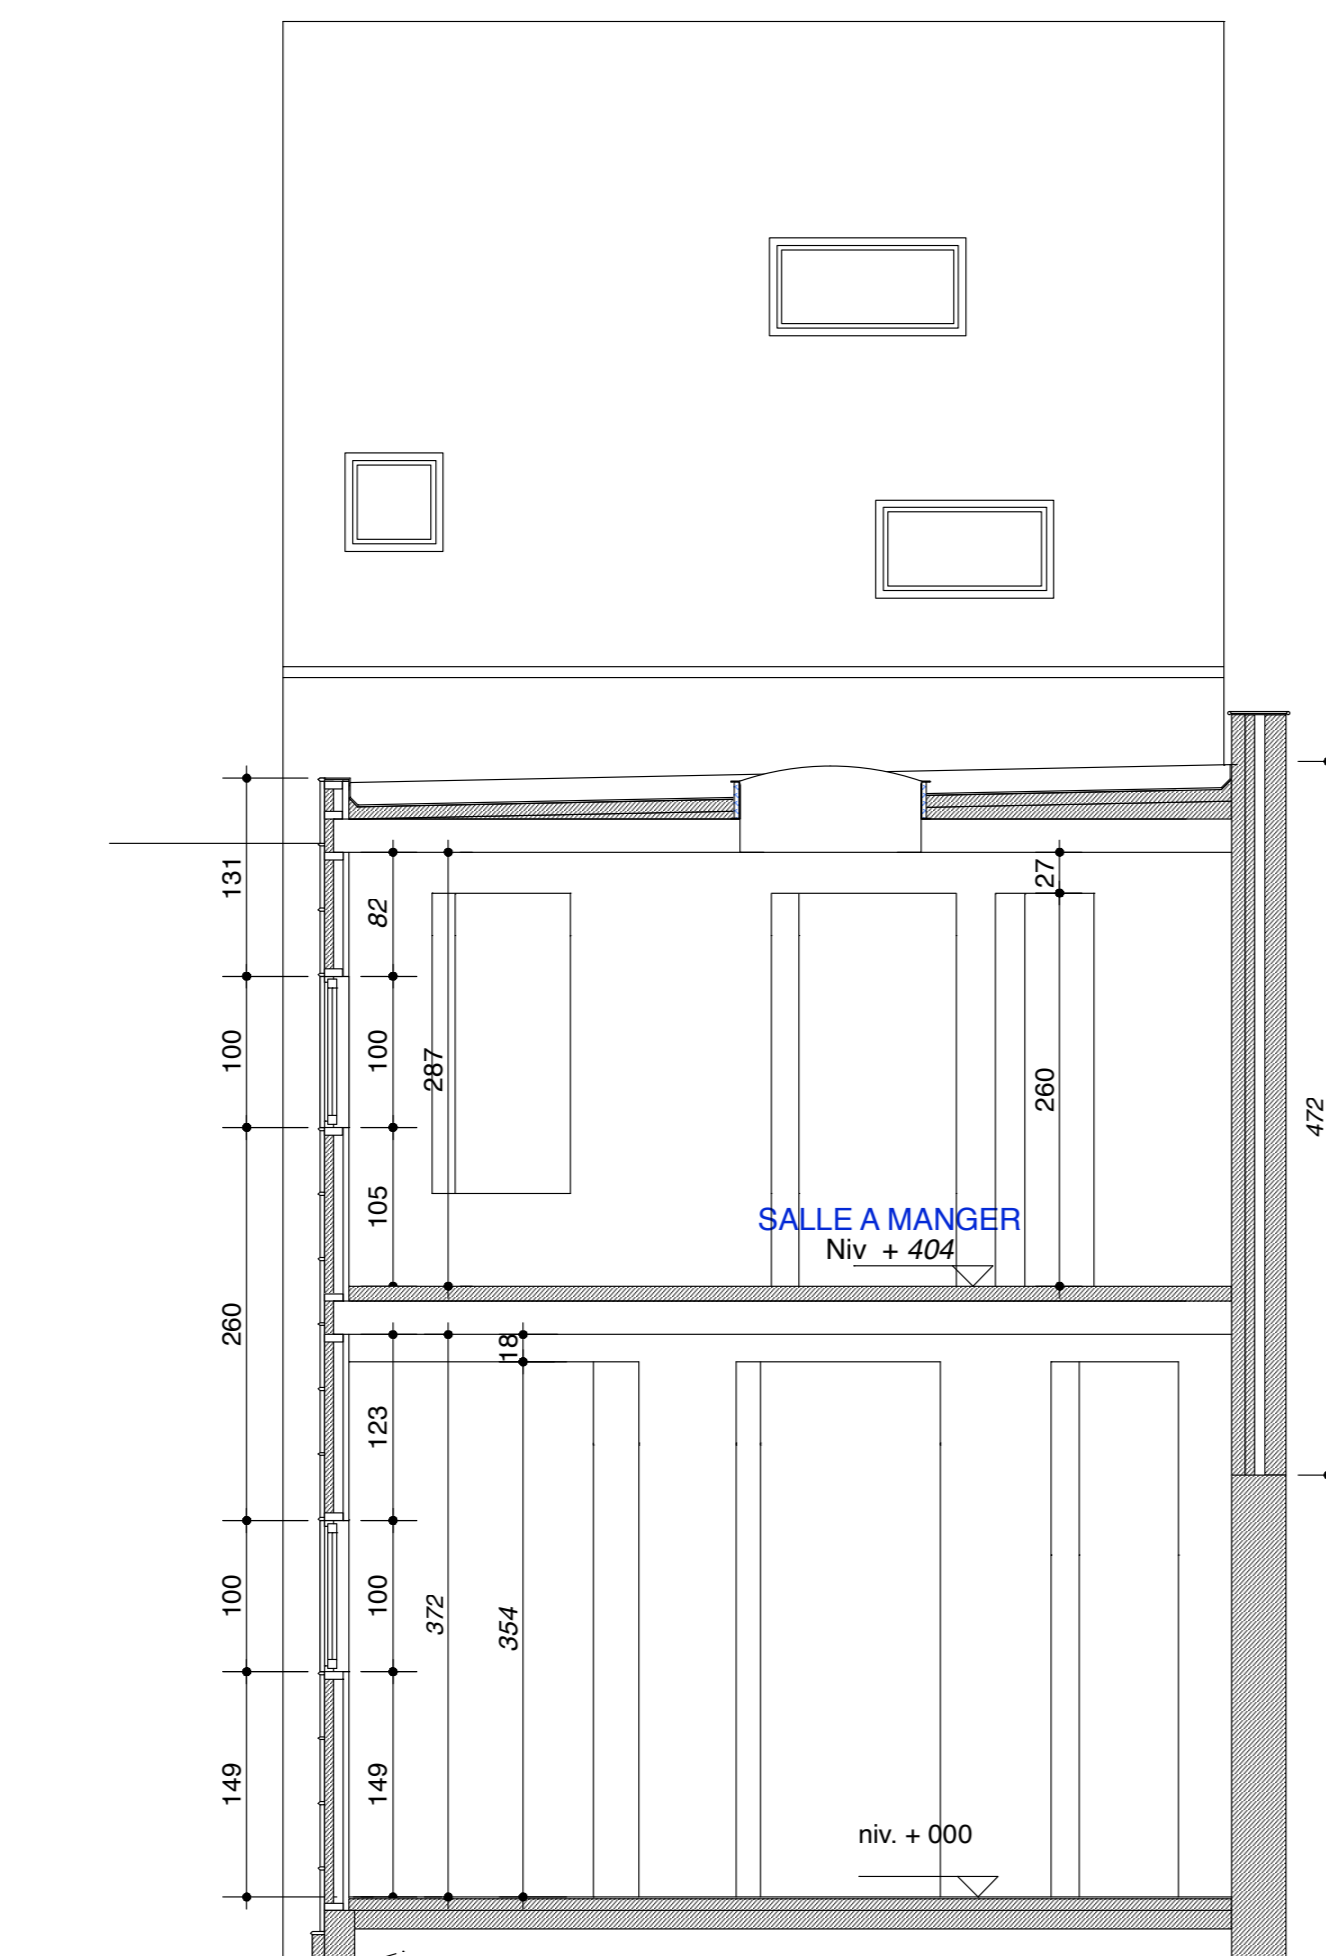

COUPE BB'



PLAN D'IMPLANTATION

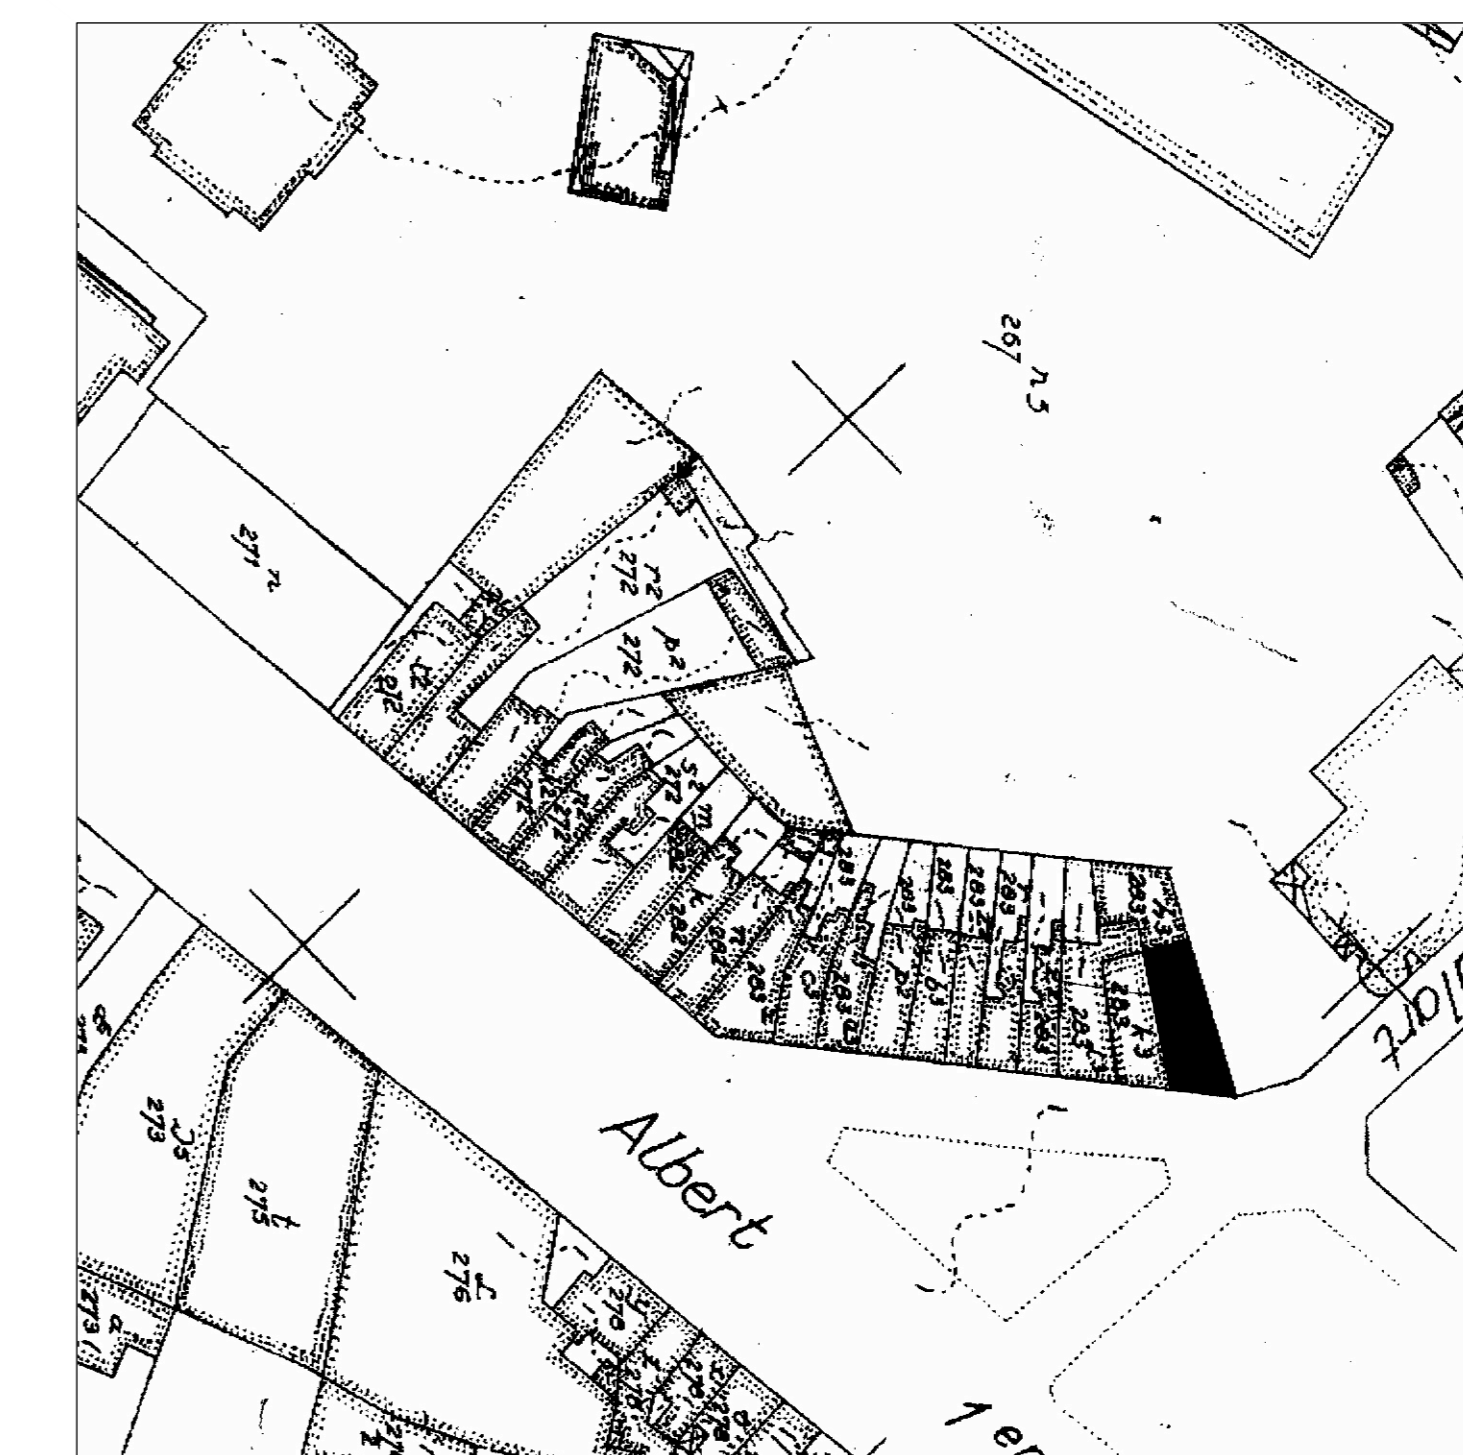

PLAN DE SITUATION

TRANSFORMATION DE SURFACES DE BUREAUX
EN LOGEMENTS
FACADES - COUPES 1/50 • IMPLANTATION • SITUATION

SITUATION DU BIEN		avenue Albert 1er, 77 5000 - Namur parcelle cadastrale section B 283L2	
MAÎTRE DE L'OUVRAGE CO-PROPRIÉTAIRES	Jean LIARD allée du Moulin à Vent, 19 5004 - Bouge 0499 420 387 liard.jstassee@gmail.com	&	Dany PONCELET rue Eugène Copette, 26 5020 - Champion 0477 407 944 dany.poncelet@ulb.ac.be
	ARCHITECTE		Dany PONCELET rue Eugène Copette, 26 5020 - Champion 0477 407 944 dany.poncelet@ulb.ac.be
COORDINATEUR SECURITE	INDEXE	OBJET	DATE
Tél: ...	PU	PERMIS D'URBANISME	10/2021
Tél: ...			
Tél: ...			
TECHNIQUES SPECIALES			
Tél: ...			
PEB			
Tél: ...			
Tél: ...			
			77.02 PU