


SITUATION PROJETEE

POLYCHROMIE DES FACADES

SITUATION PROJETEE

- A. MACONNERIE DE MOELLONS DE PIERRE BLEUE
B. BARDAGE DE PANNEAU TRESPAT TON GRIS Fonce
C. TOITURE EN TUILES TON ORANGE
D. TOITURE PLATE VEGETALE
E. CHASSIS PVC TON GRIS ANTHRACITE
F. DALLAGE PIERRE BLEUE
G. DALLAGE BETON TON GRIS
H. GRAVIER
I. VOILE BETON TON GRIS

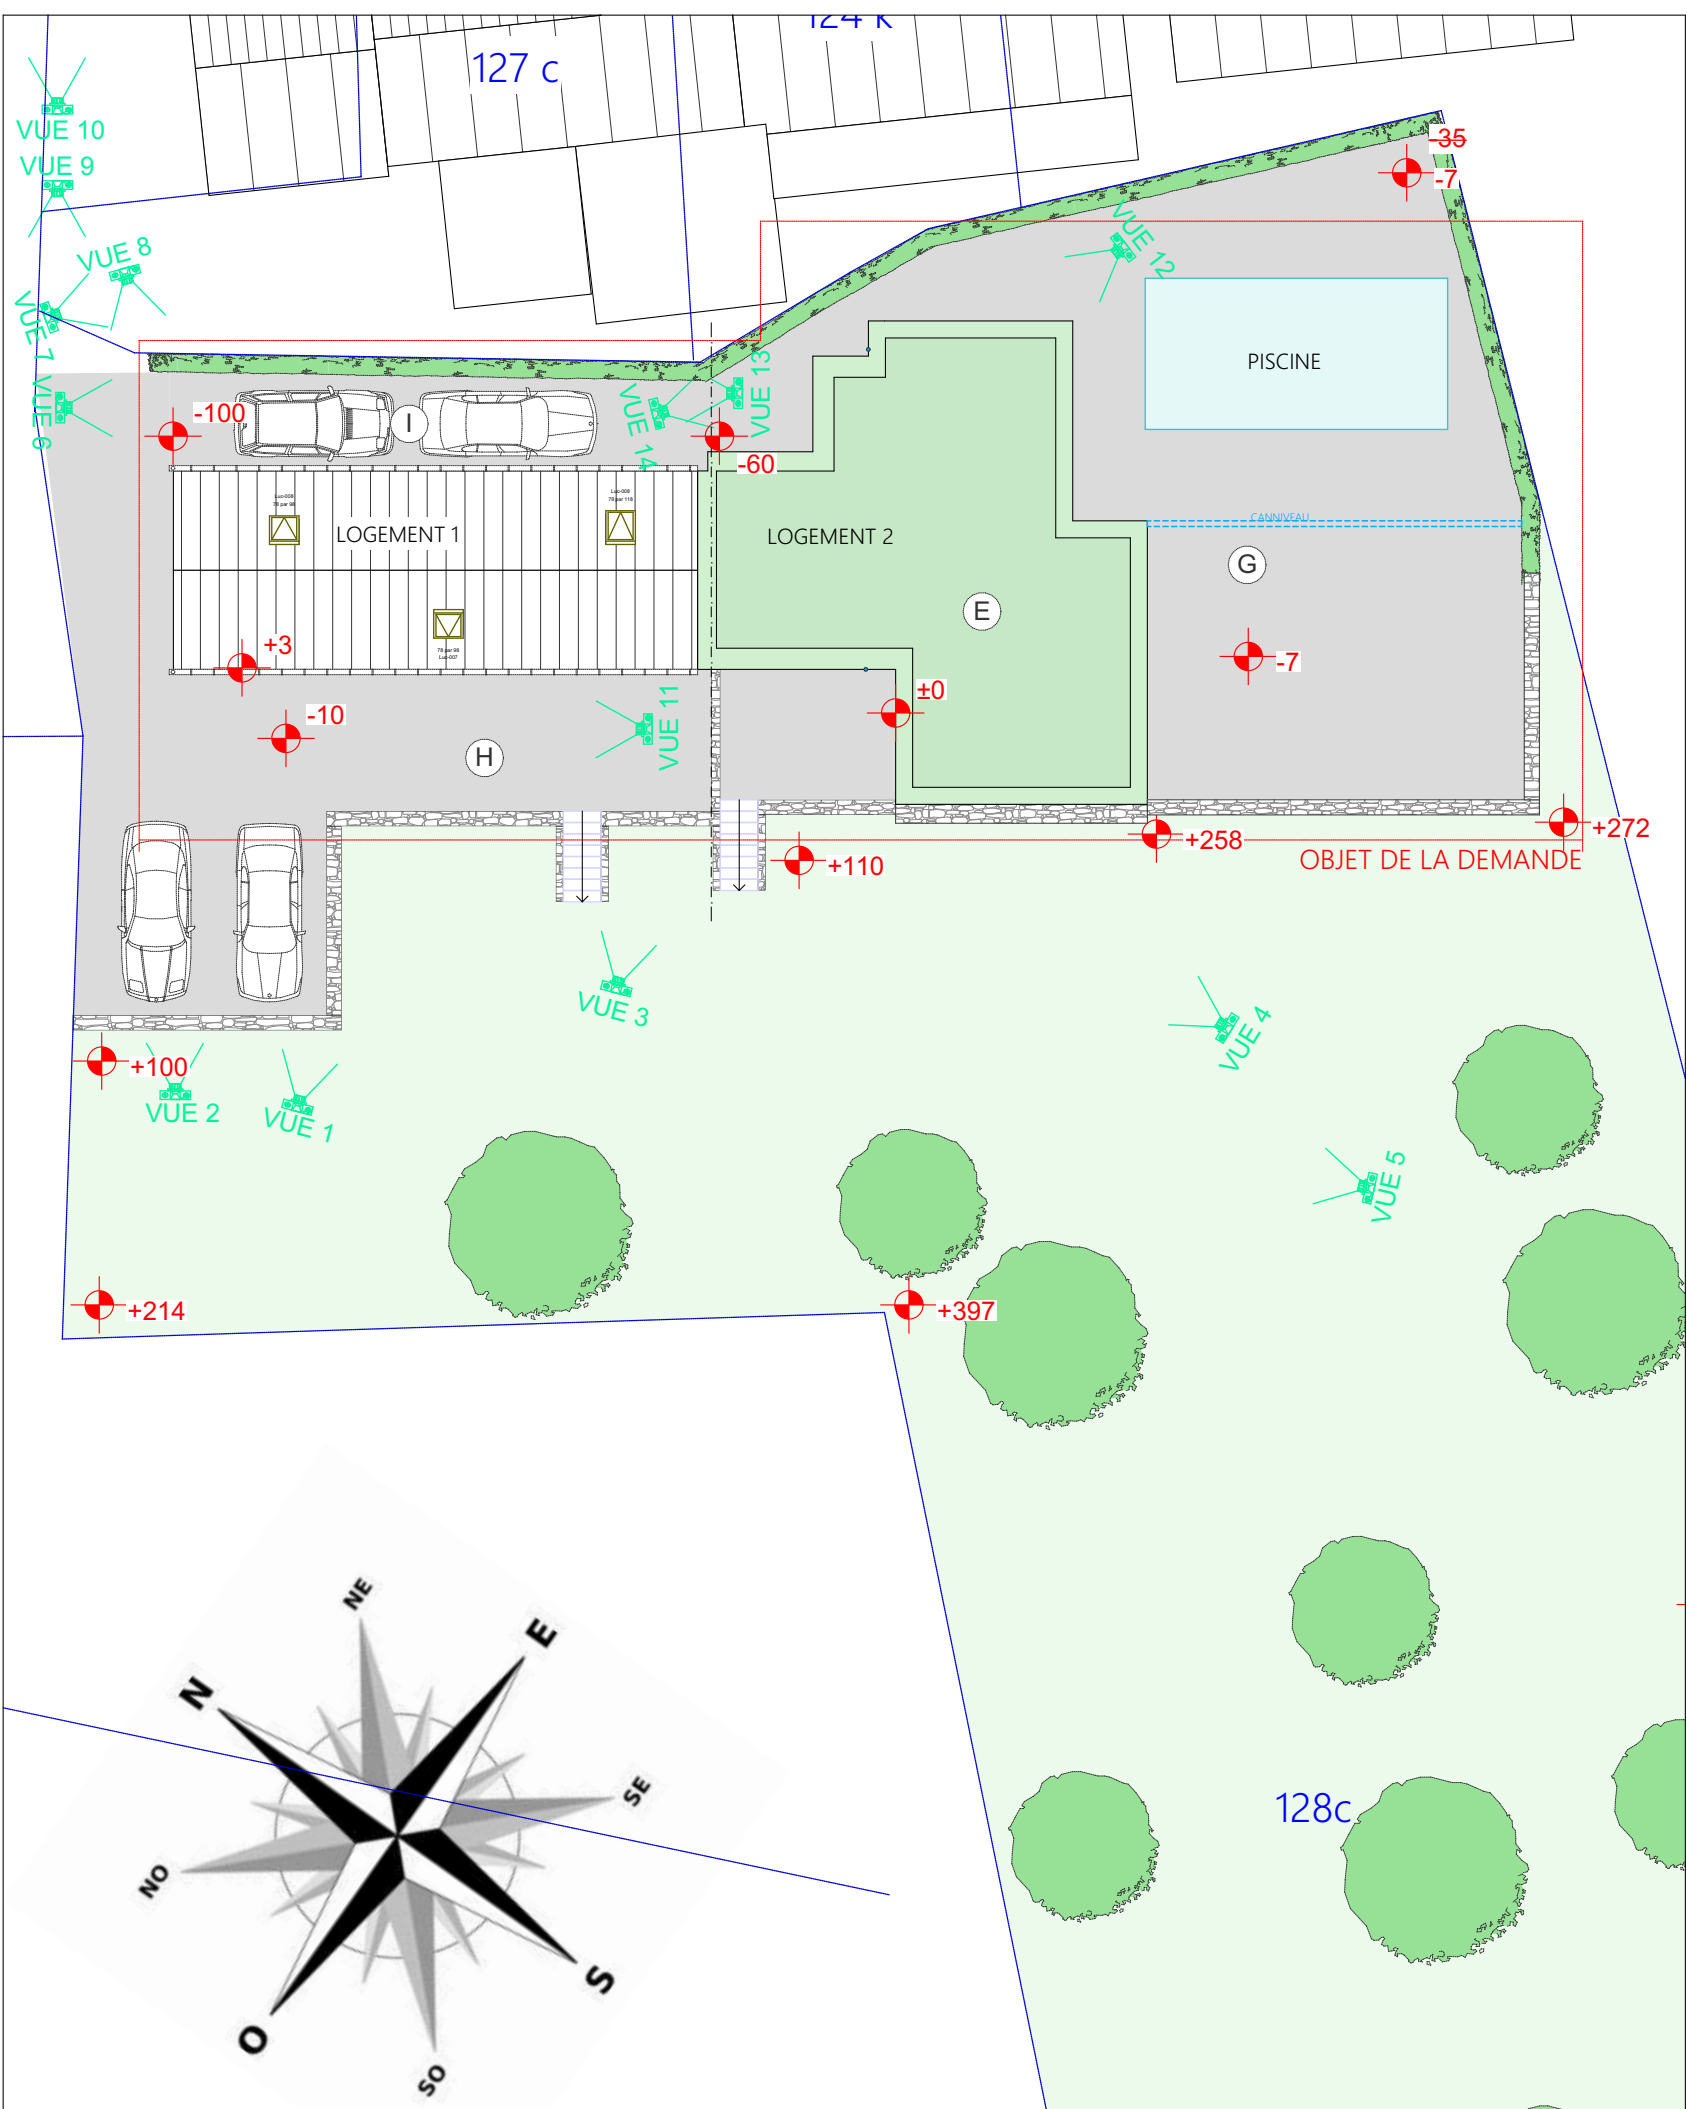

PLAN D'IMPLANTATION

1:200

**ATELIER
D'ARCHITECTURE
BERTRAND LURQUIN
S P R L**

RUE DE FURFOOZ 15
5500 DREHANCE

TEL: 0477.53.14.96
architectelurquin@gmail.com

PROJET
RENOVATION D'UNE MAISON D'HABITATION EN 2
LOGEMENTS

PROVINCE DE NAMUR
COMMUNE DE ANDENNE

MAITRE DE L'OUVRAGE
MR ERIC DACHET
RUE DE CORTYIS 43
5380 HEMPTINNE

CHANTIER
MONSIEUR ERIC DACHET
RUE DE VILLE-EN-WARET 249
5300 VILLE-EN-WARET
Andenne 930V / Vieux B 108 c

DOCUMENTS

IMPLANTATION - SITUATION EXISTANTE ET PROJETEE - PLANS - ELEVATIONS - COUPES

OBJET

DEMANDE DE PERMIS D'URBANISME

DATE

09-03-22

MODIFICATIONS

...

...

...


AUTORISATIONS - ADMINISTRATION

MAITRE DE L'OUVRAGE

ARCHITECTE


INDICE
01

392

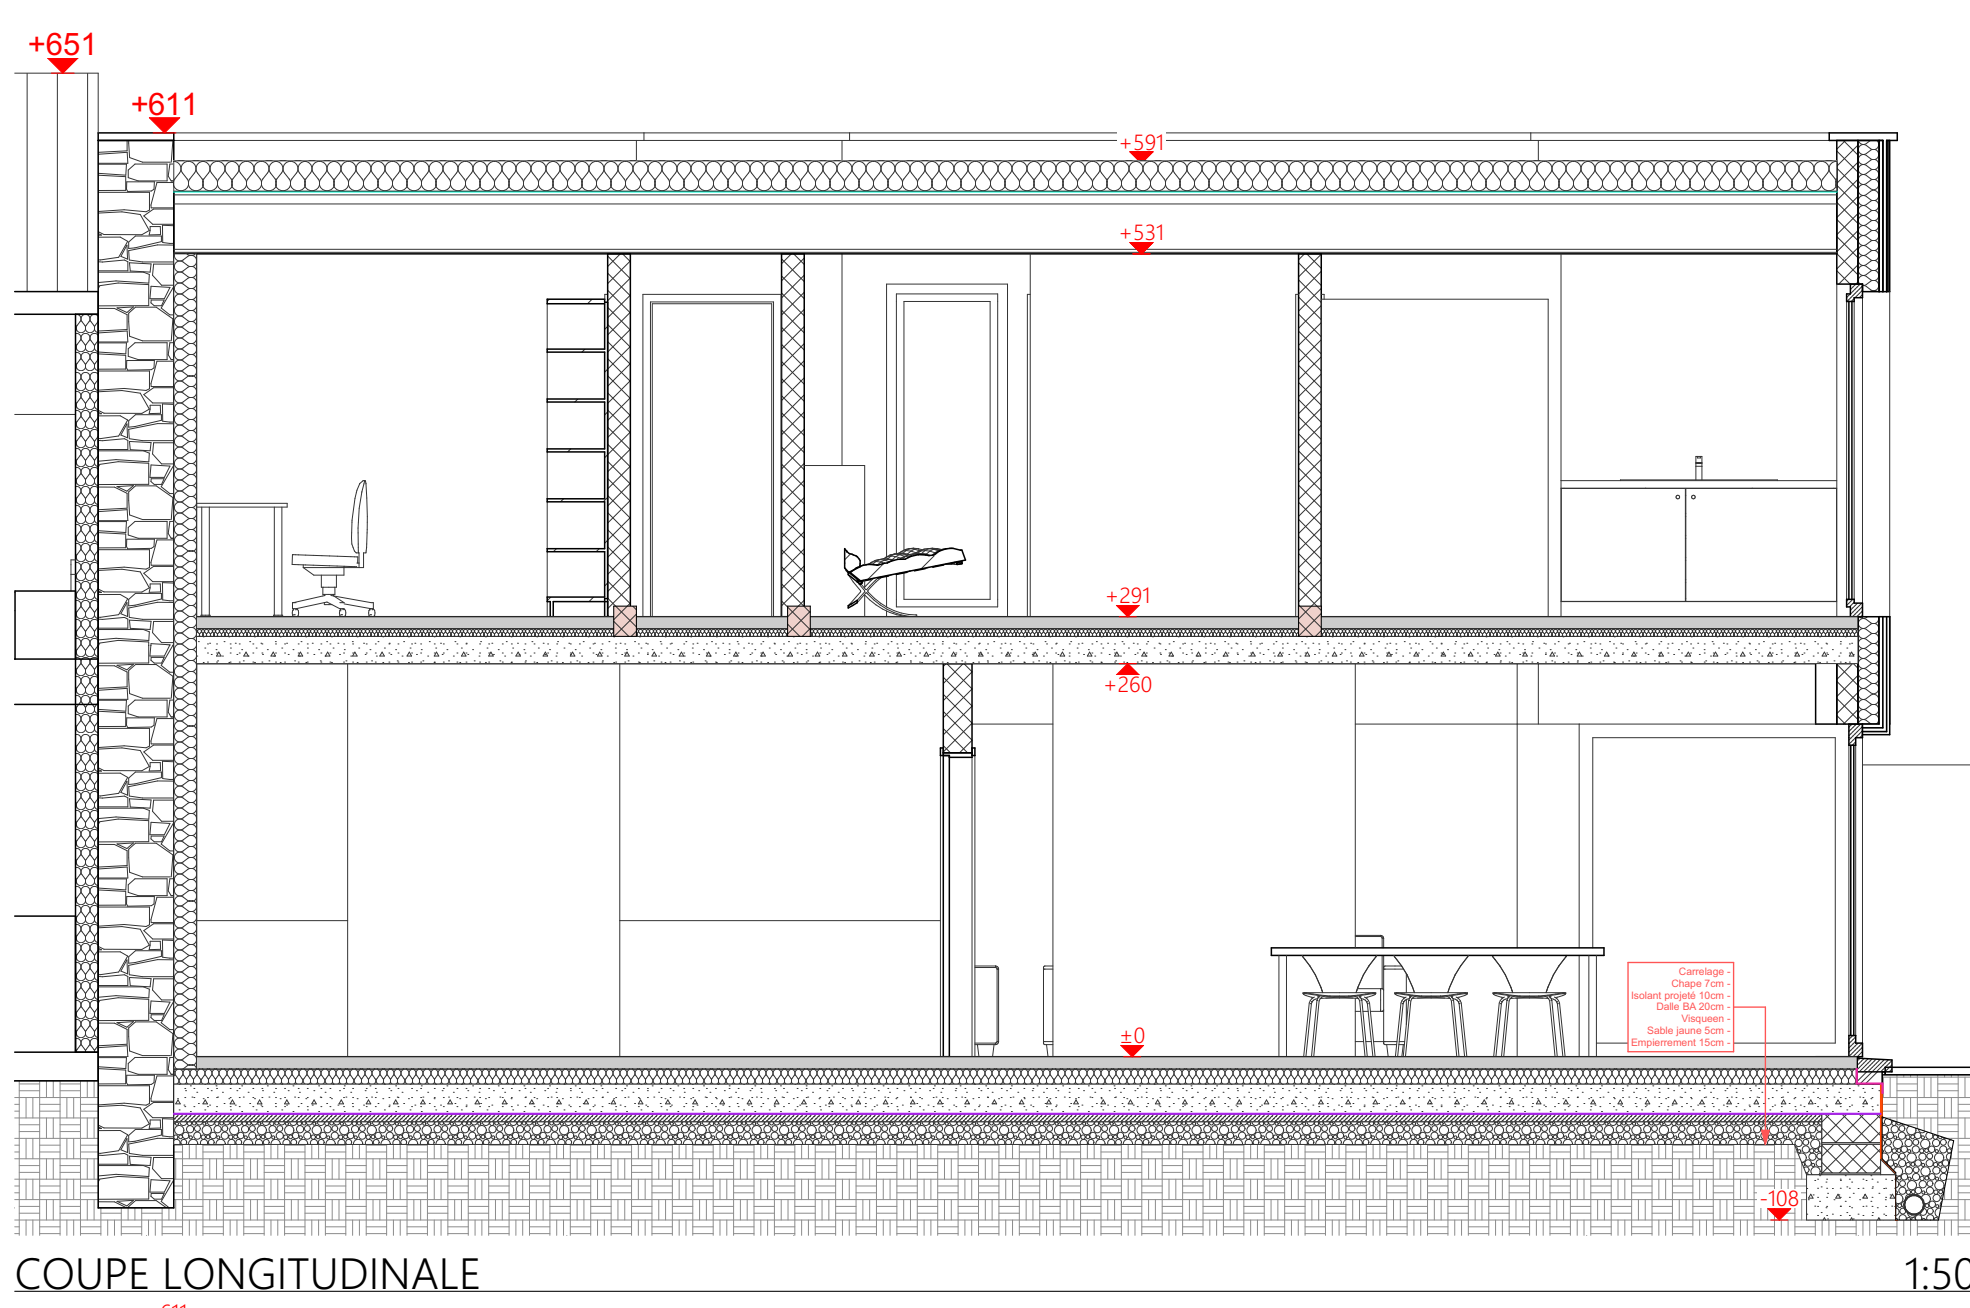


COUPE LONGITUDINALE

1:50

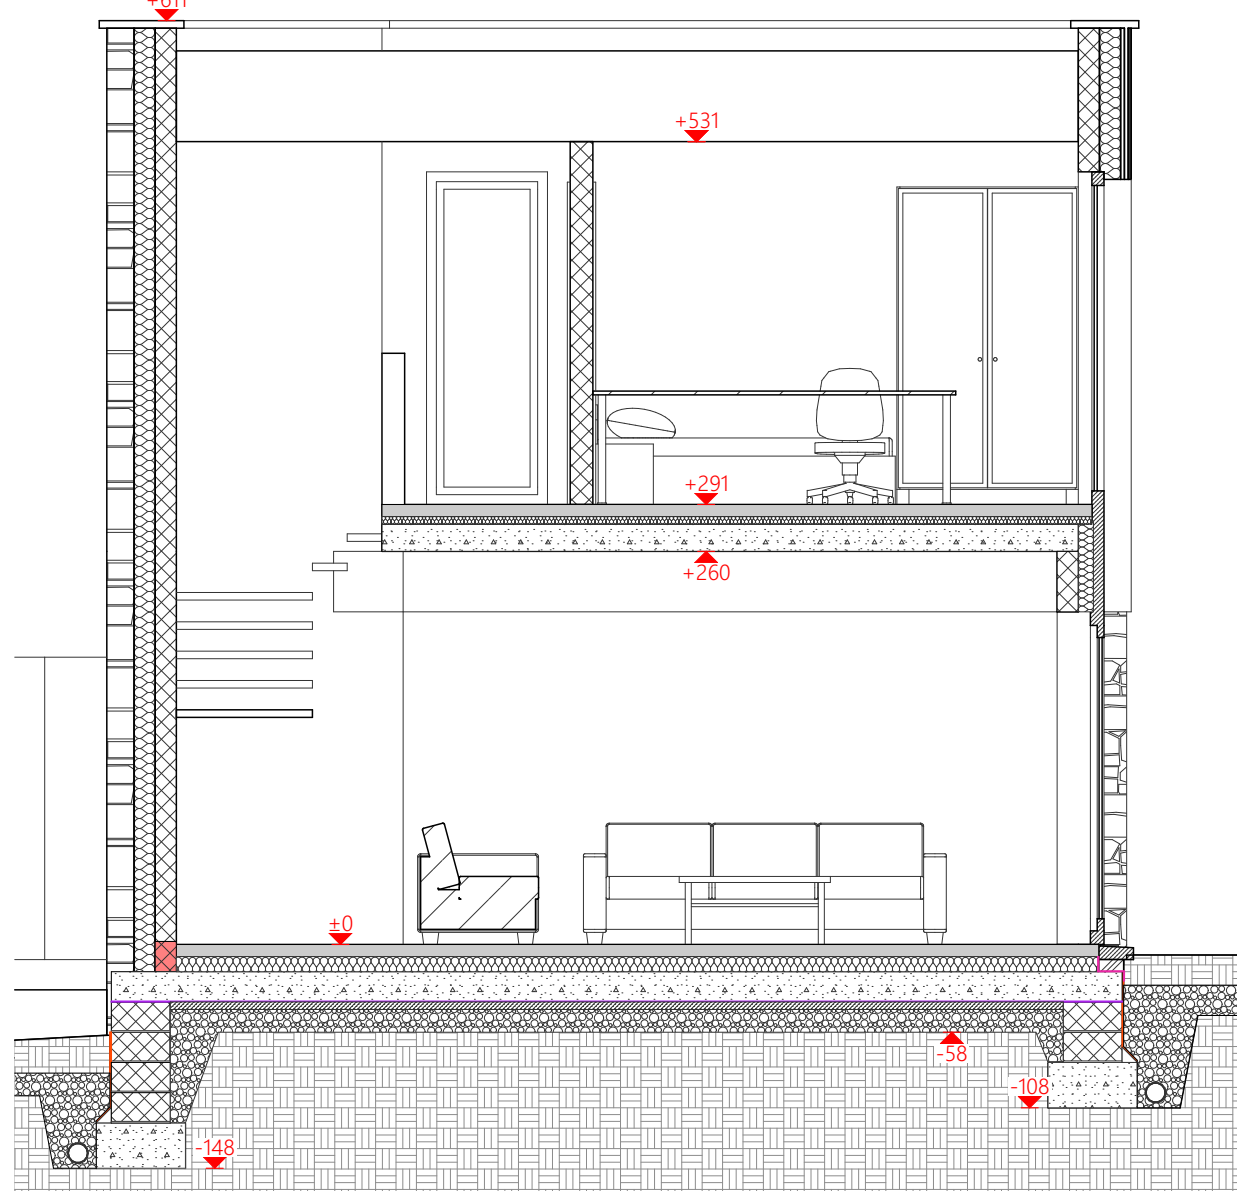


COUPE 1-1

1:50

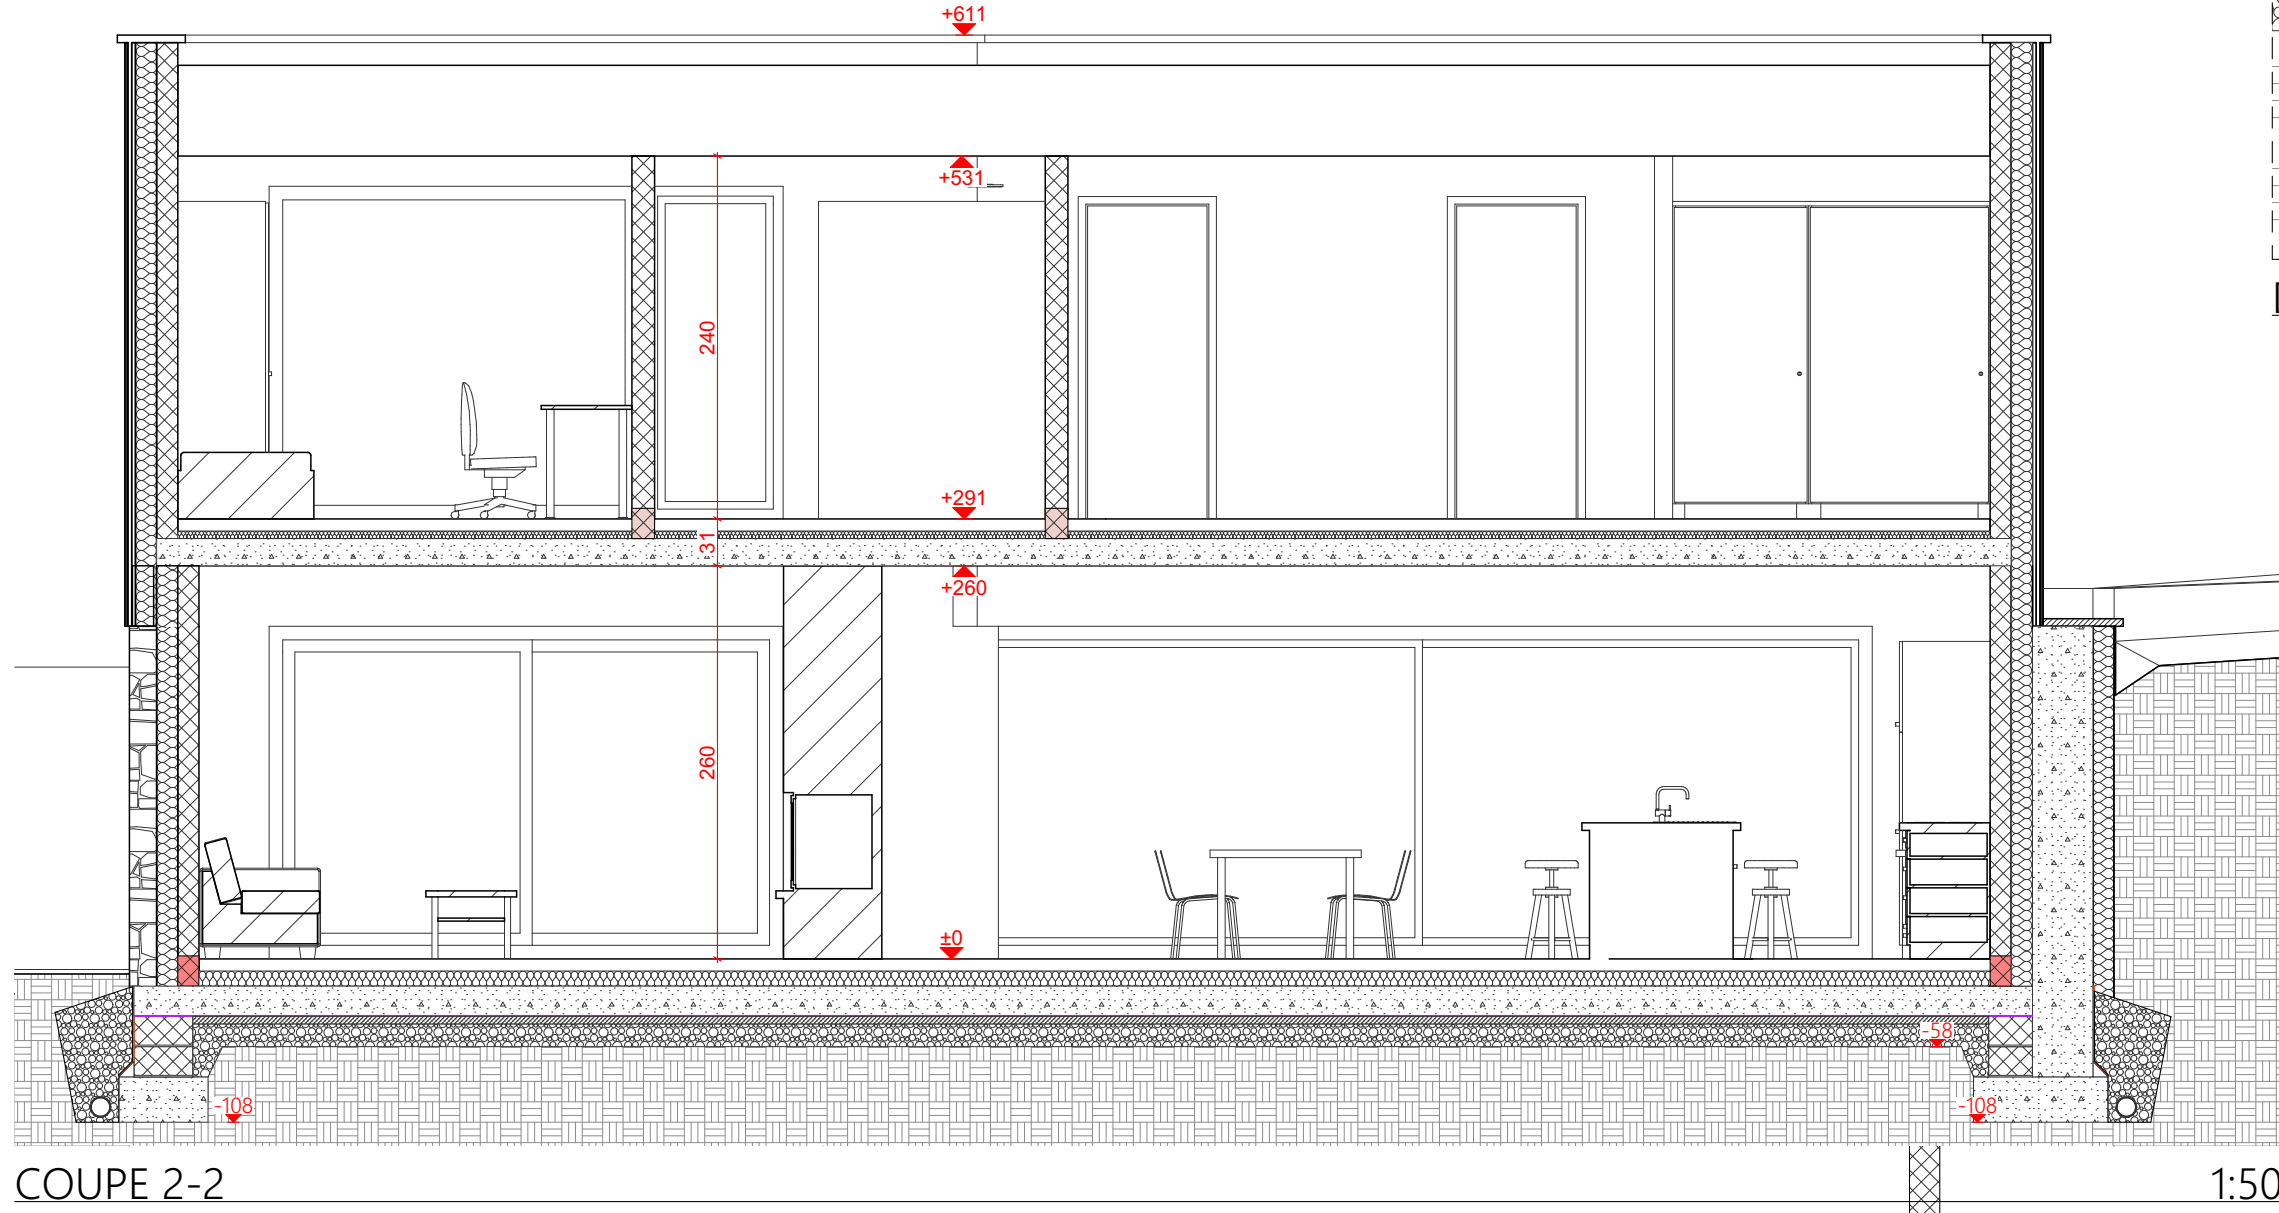


COUPE 2-2

1:50

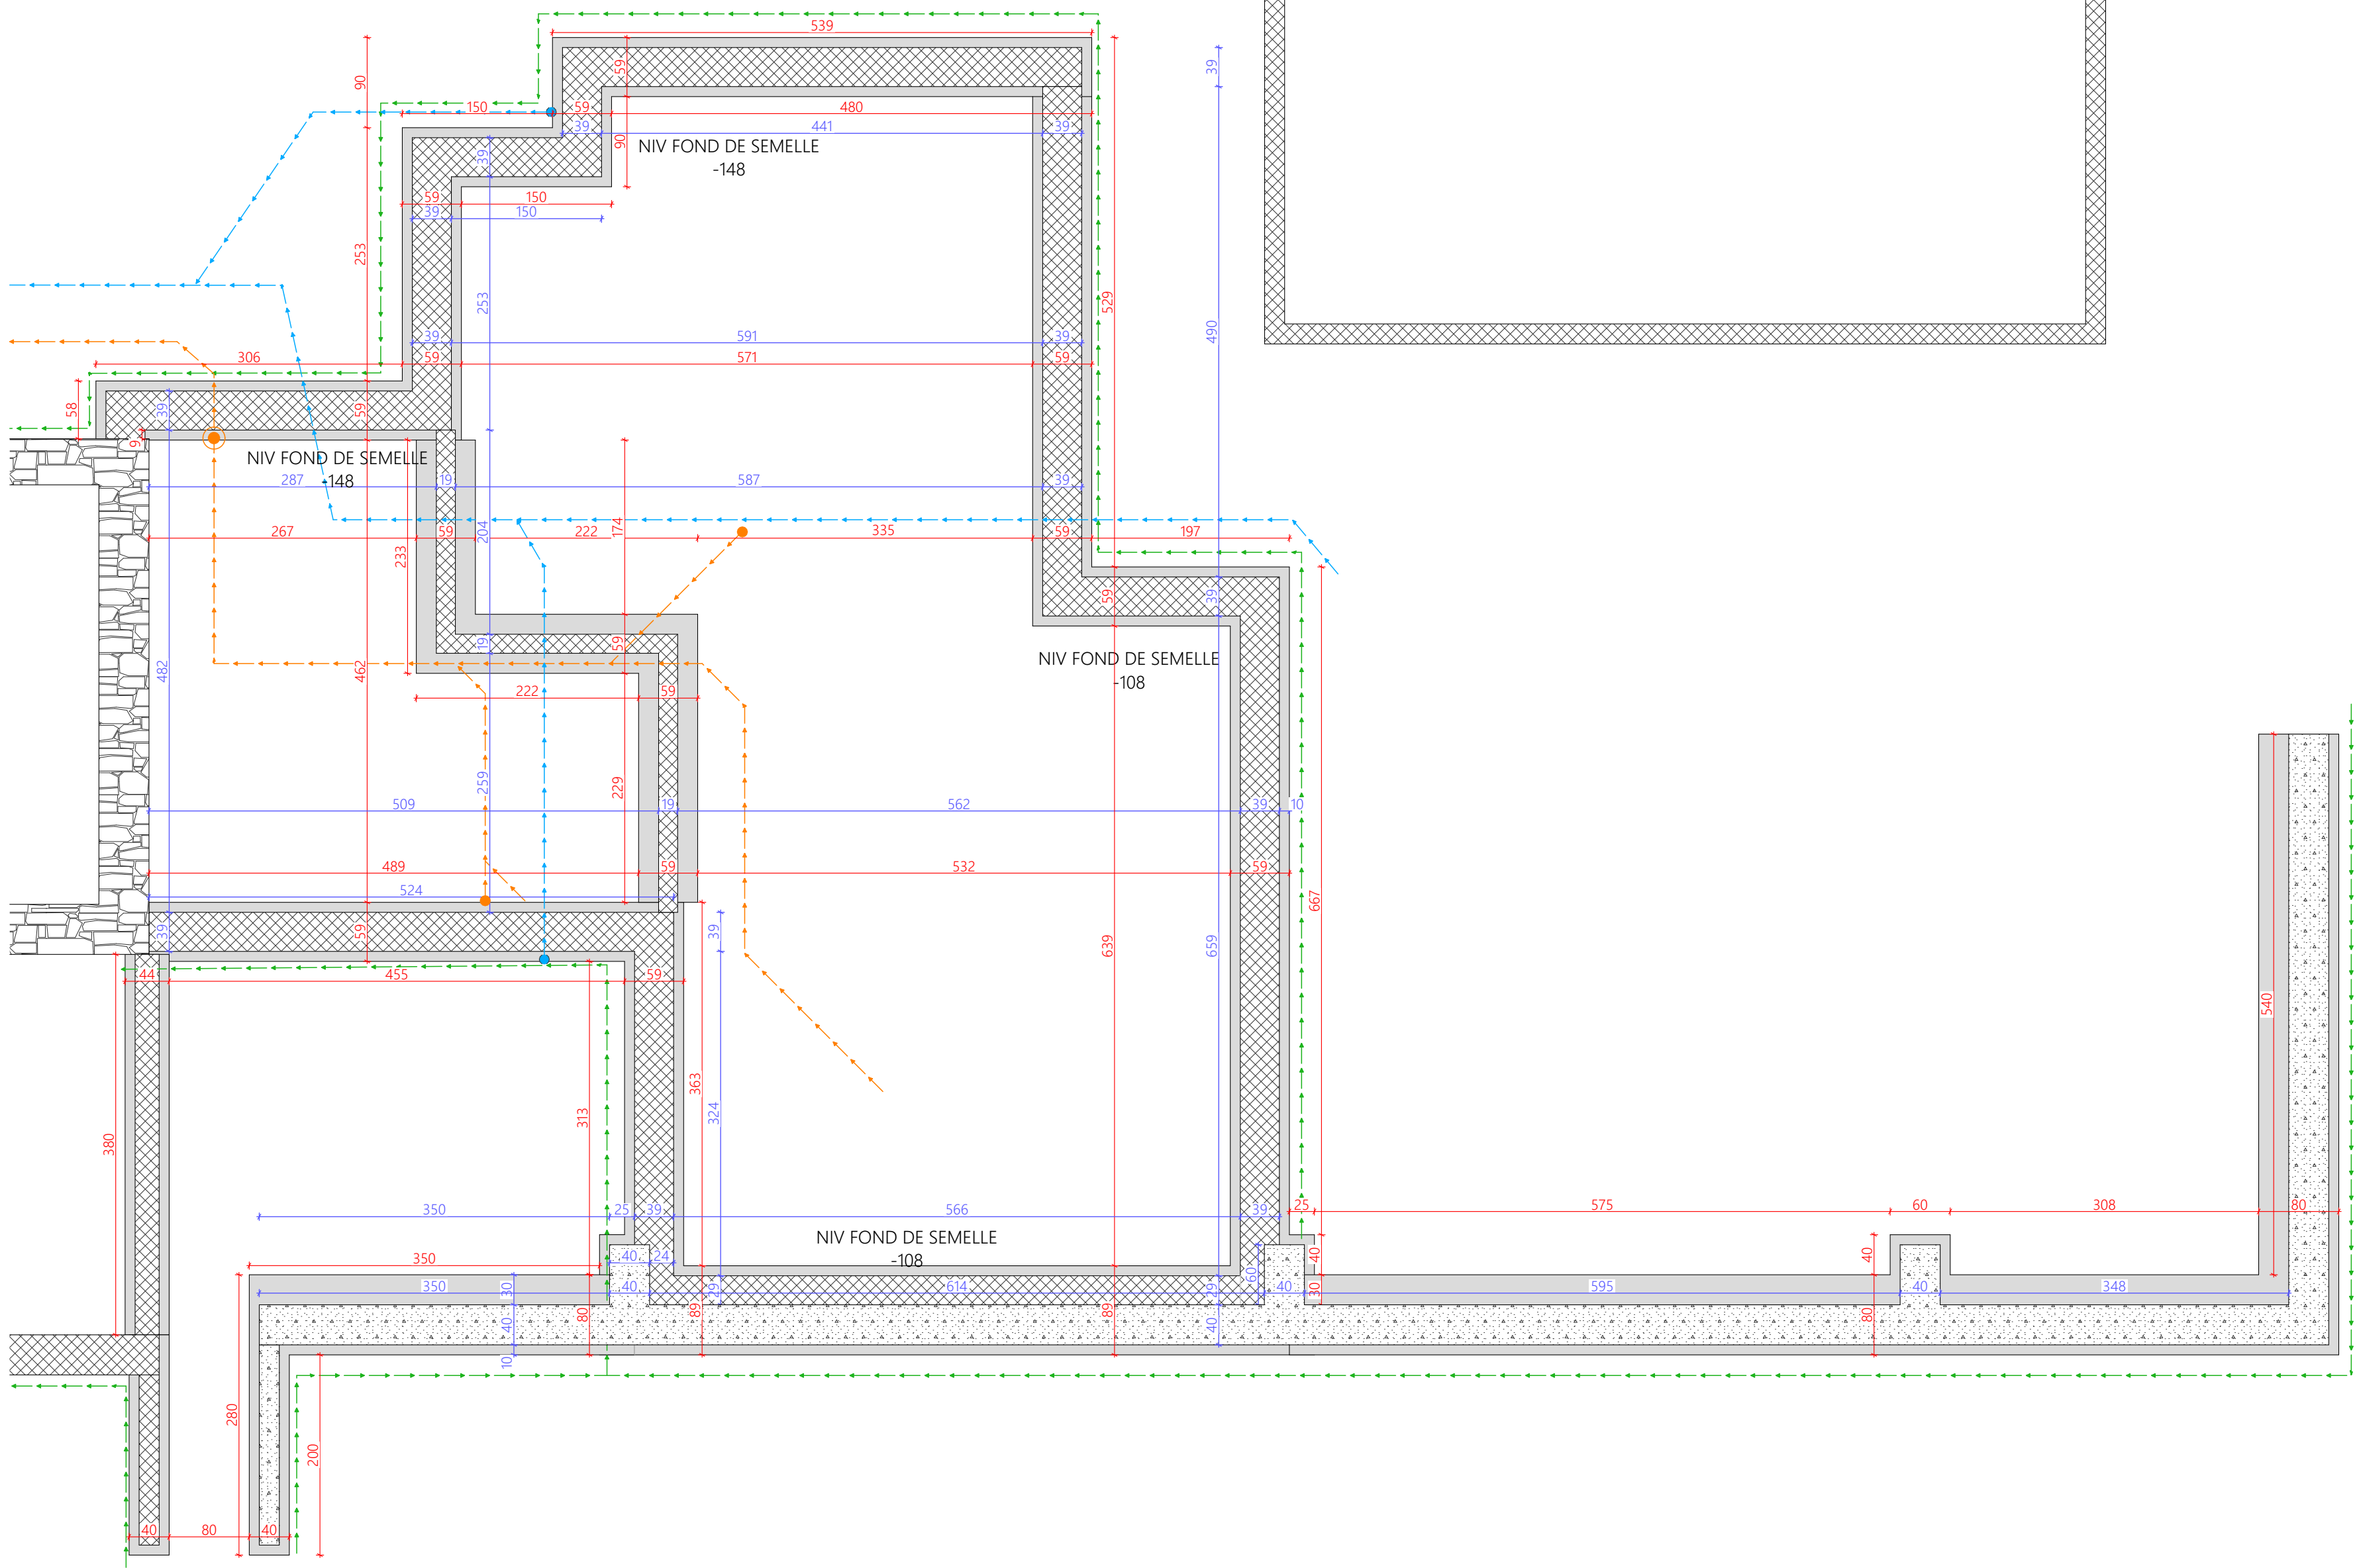

PLAN DE FONDATIONS

1:50

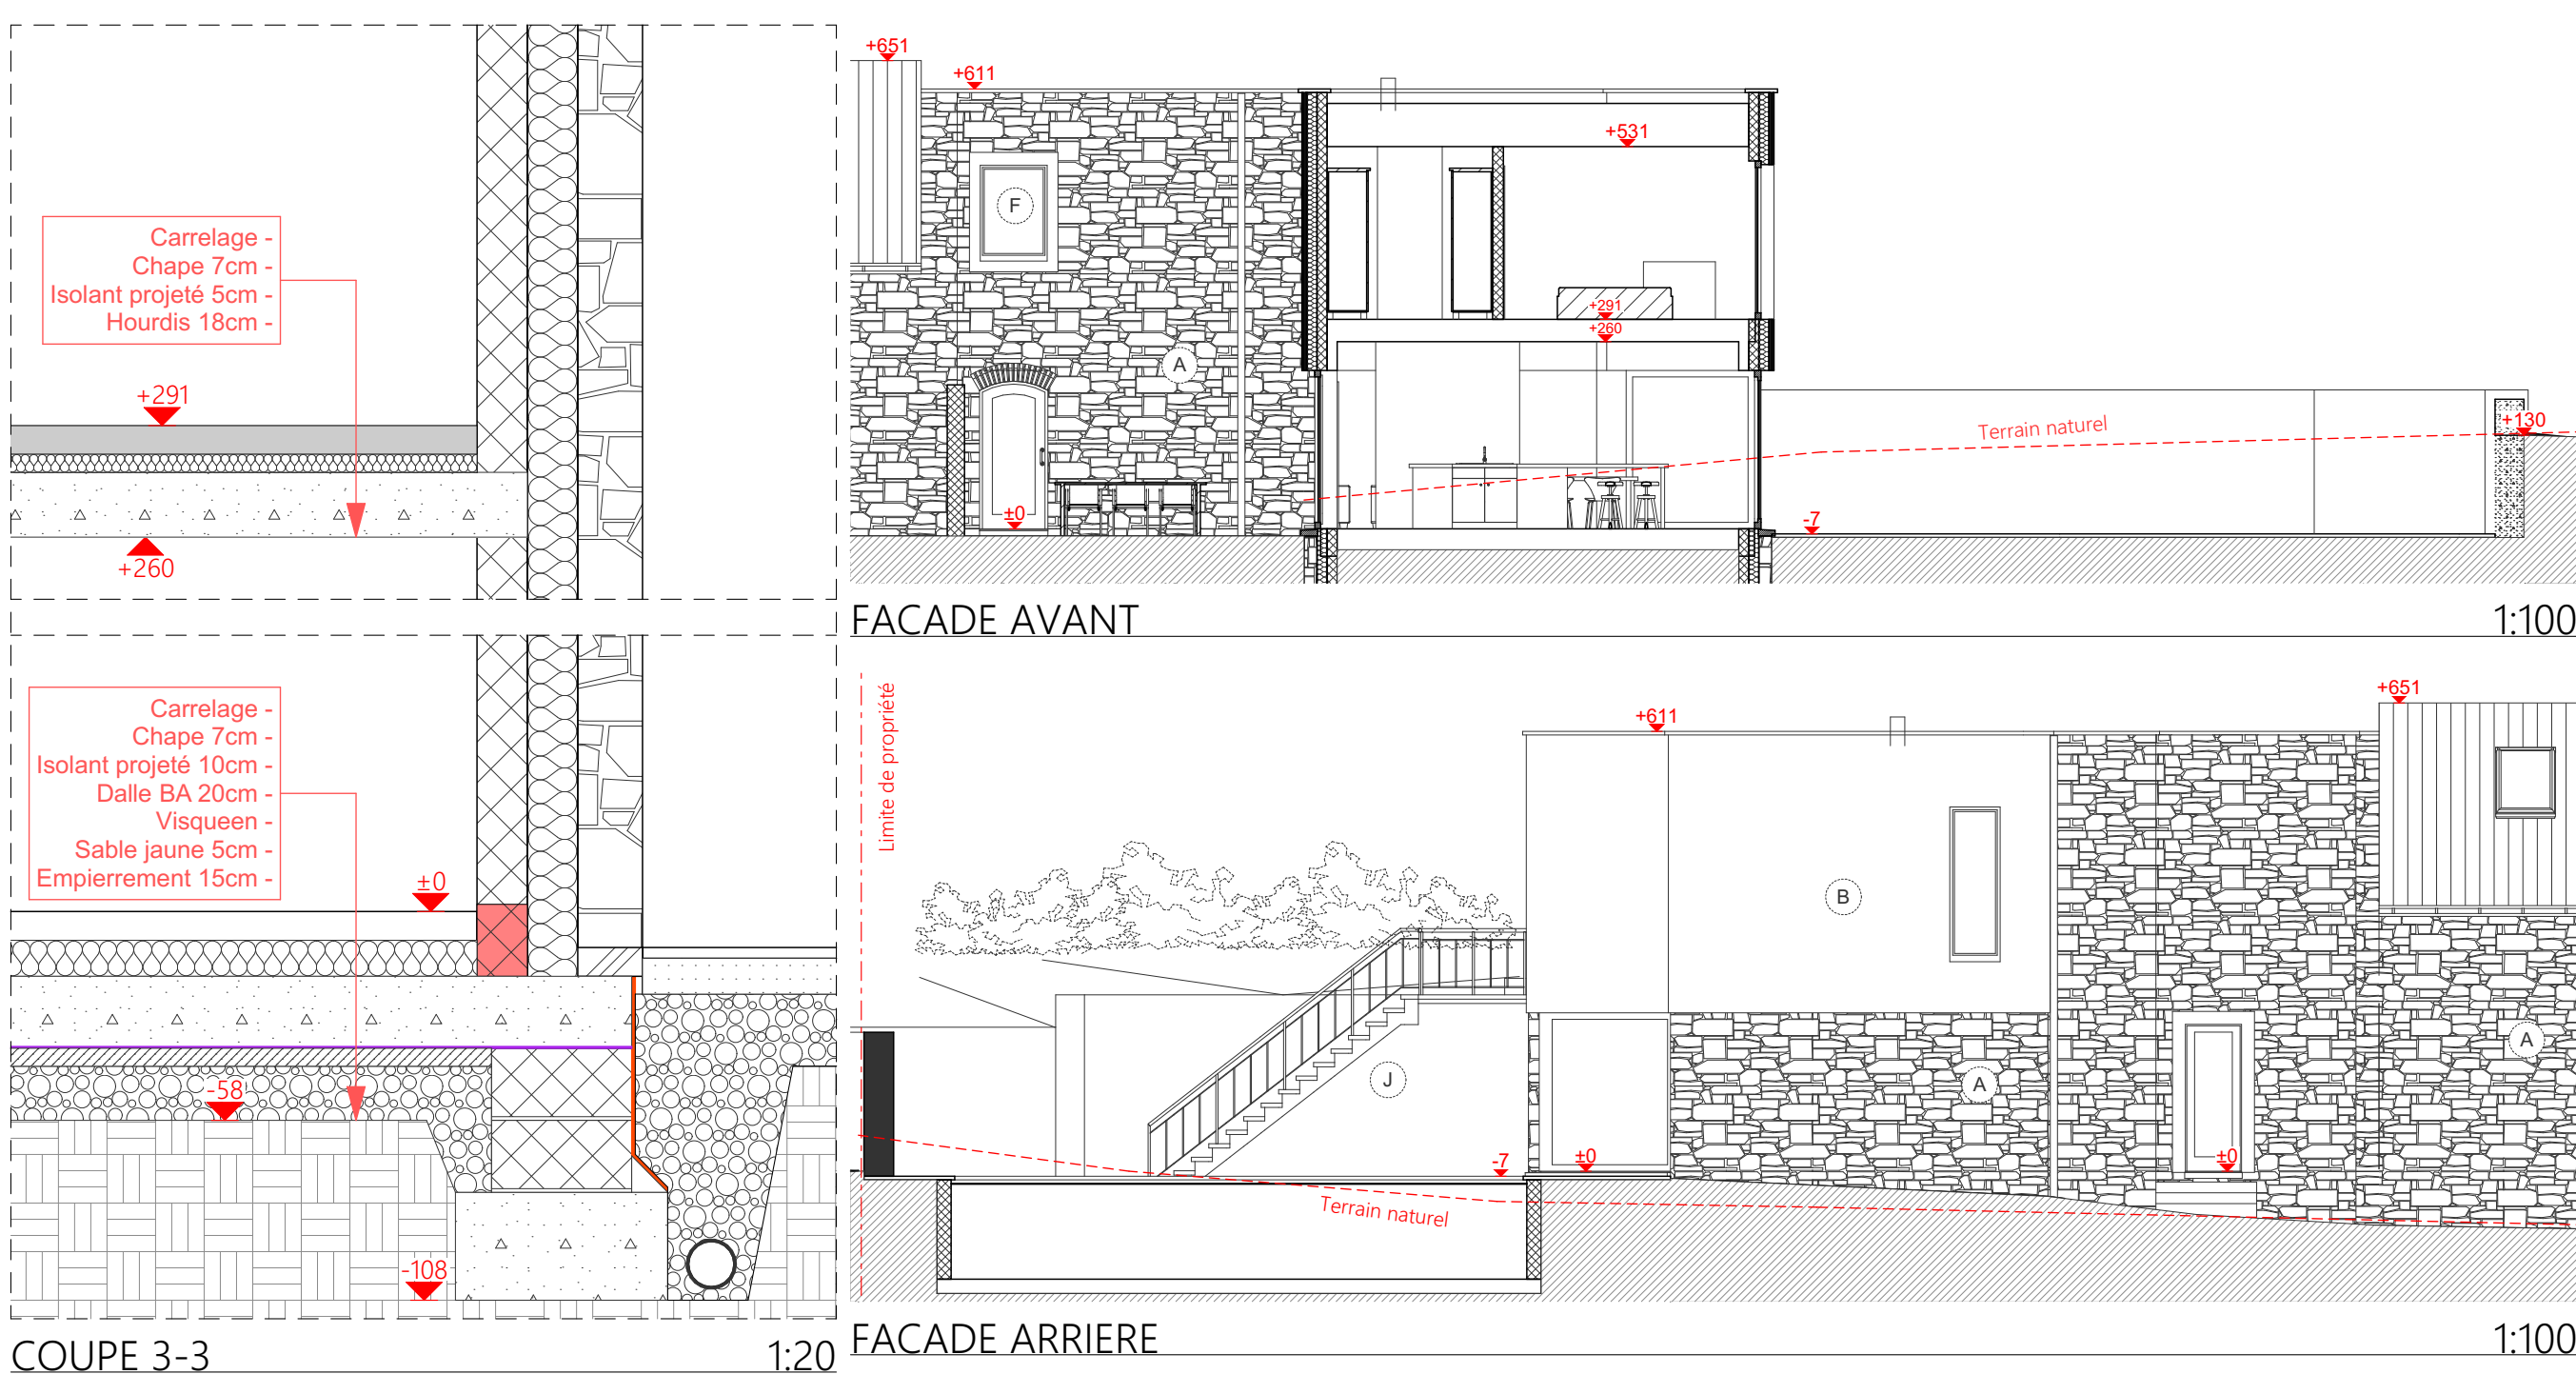


FACADE AVANT

1:100

FACADE ARRIERE

1:100

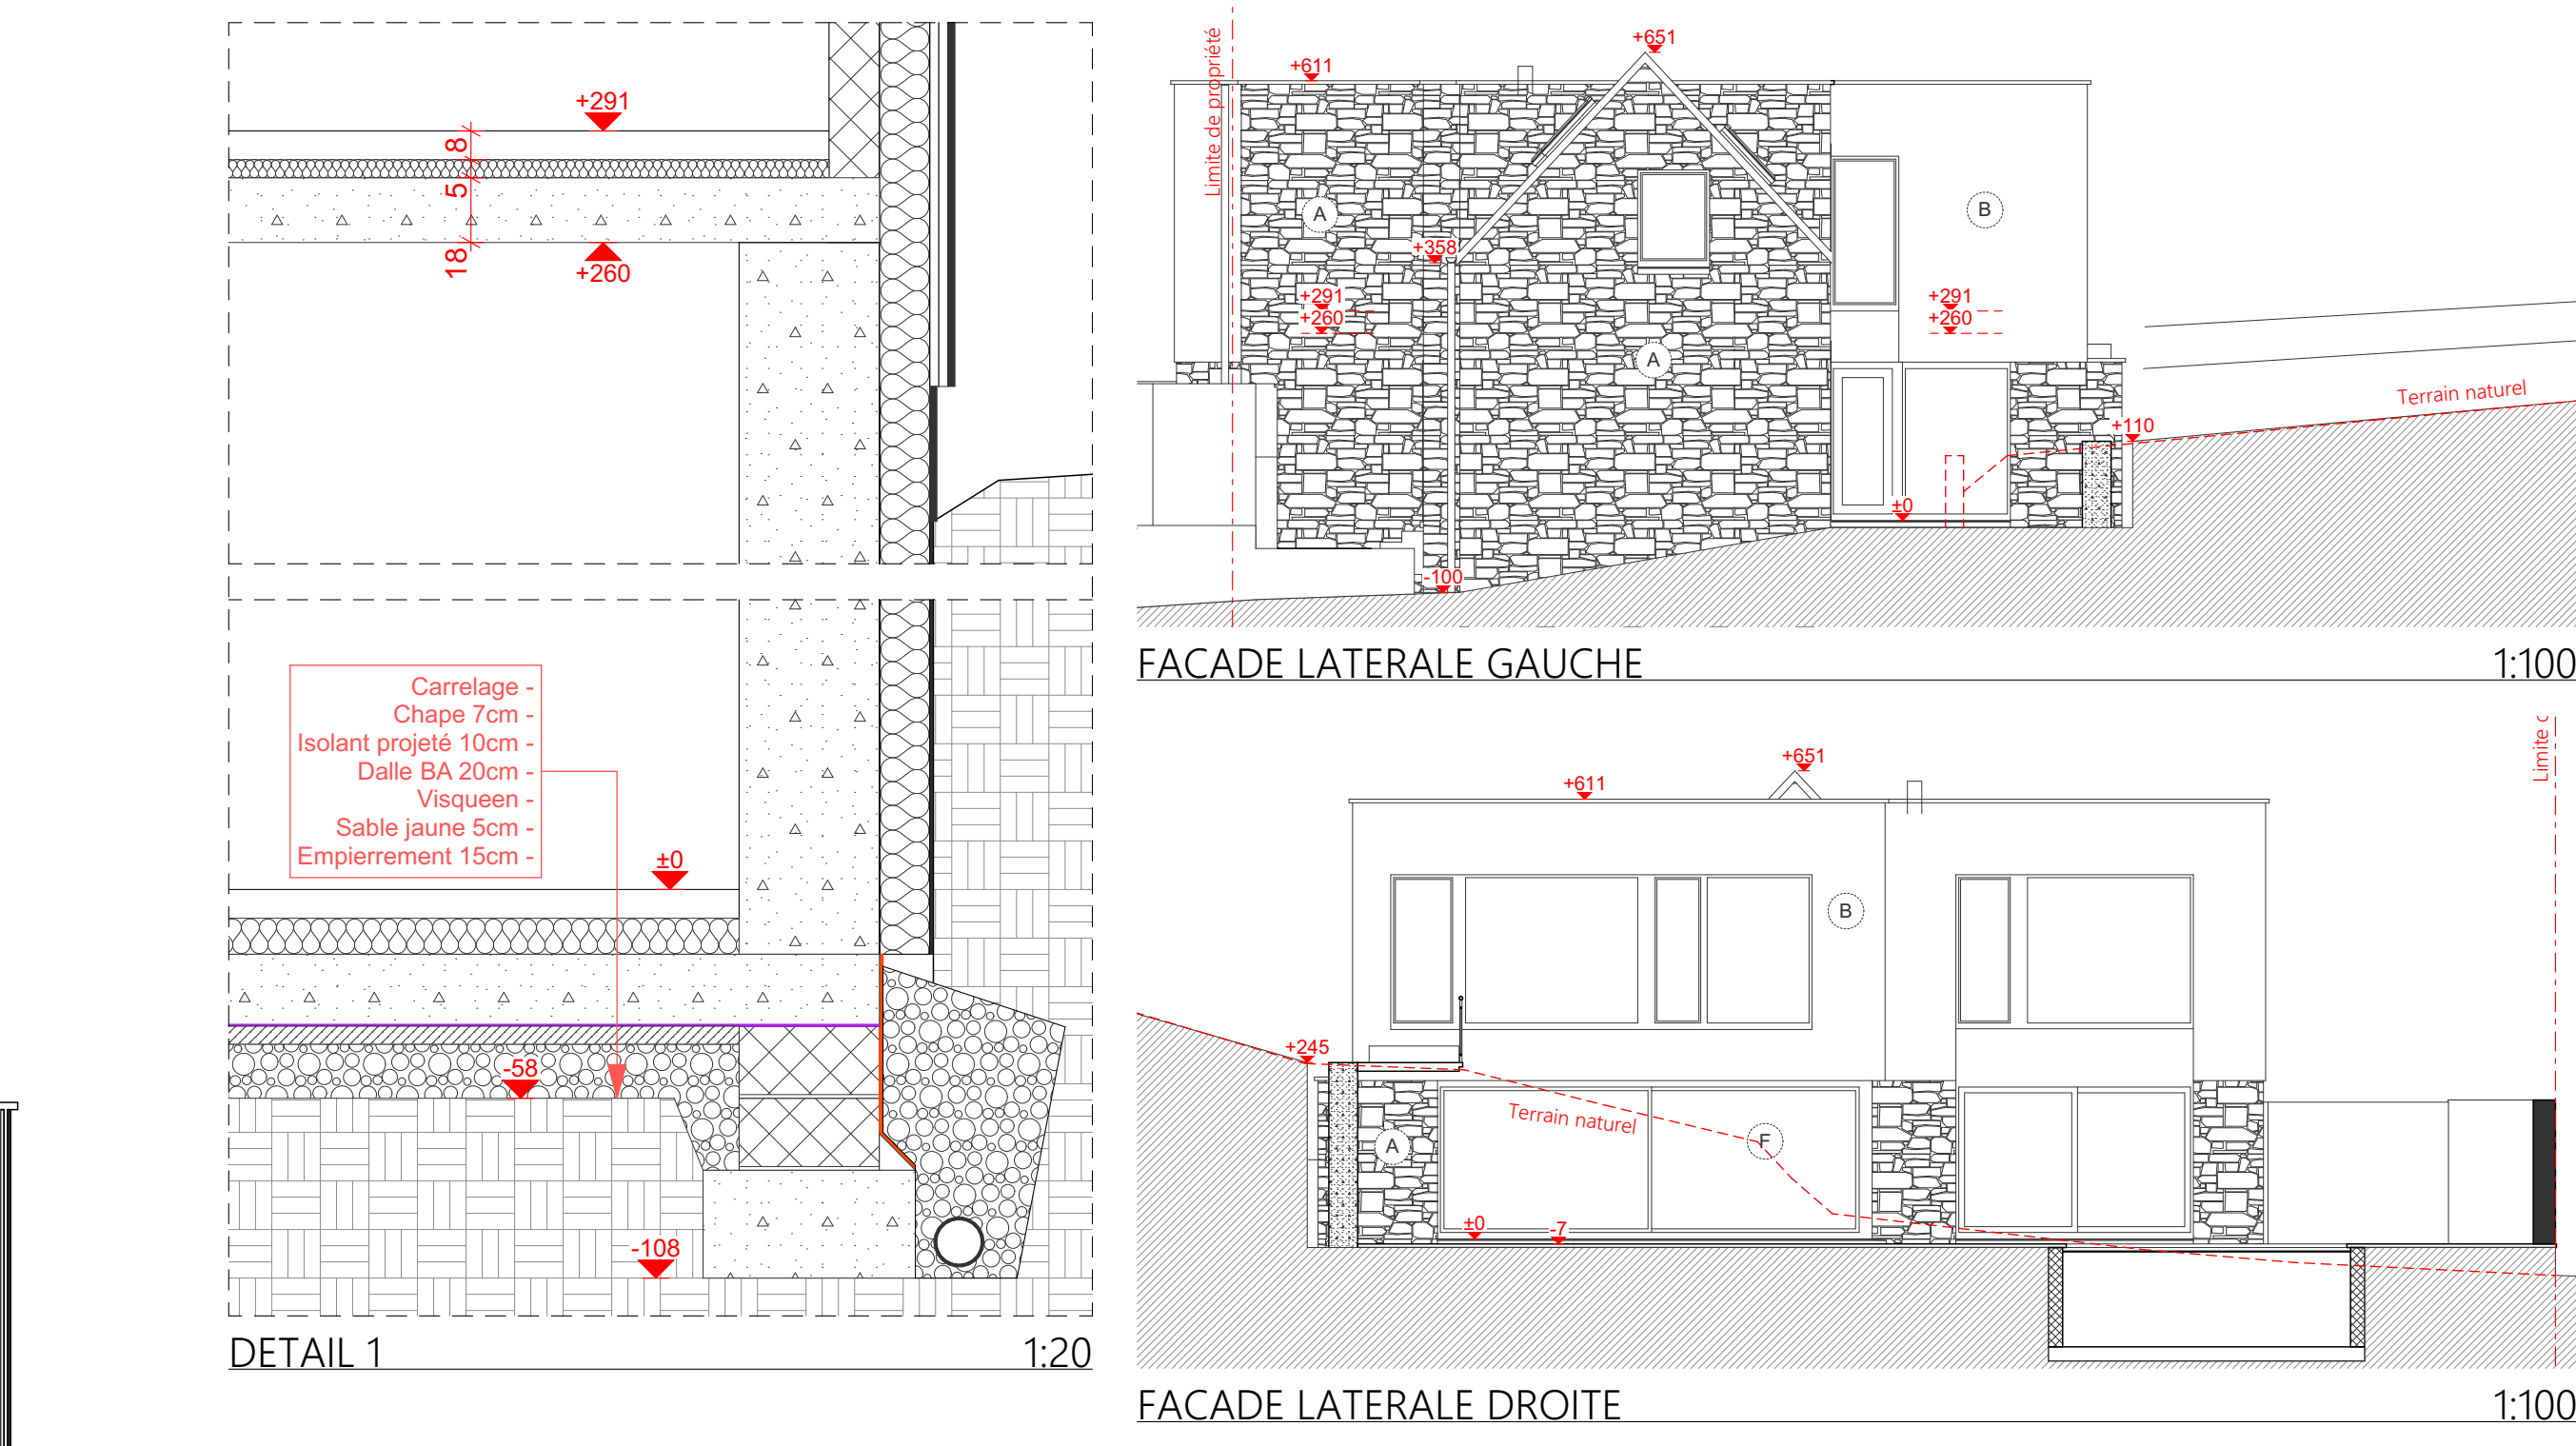


FACADE LATERALE GAUCHE

1:100


FACADE LATERALE DROITE

1:100

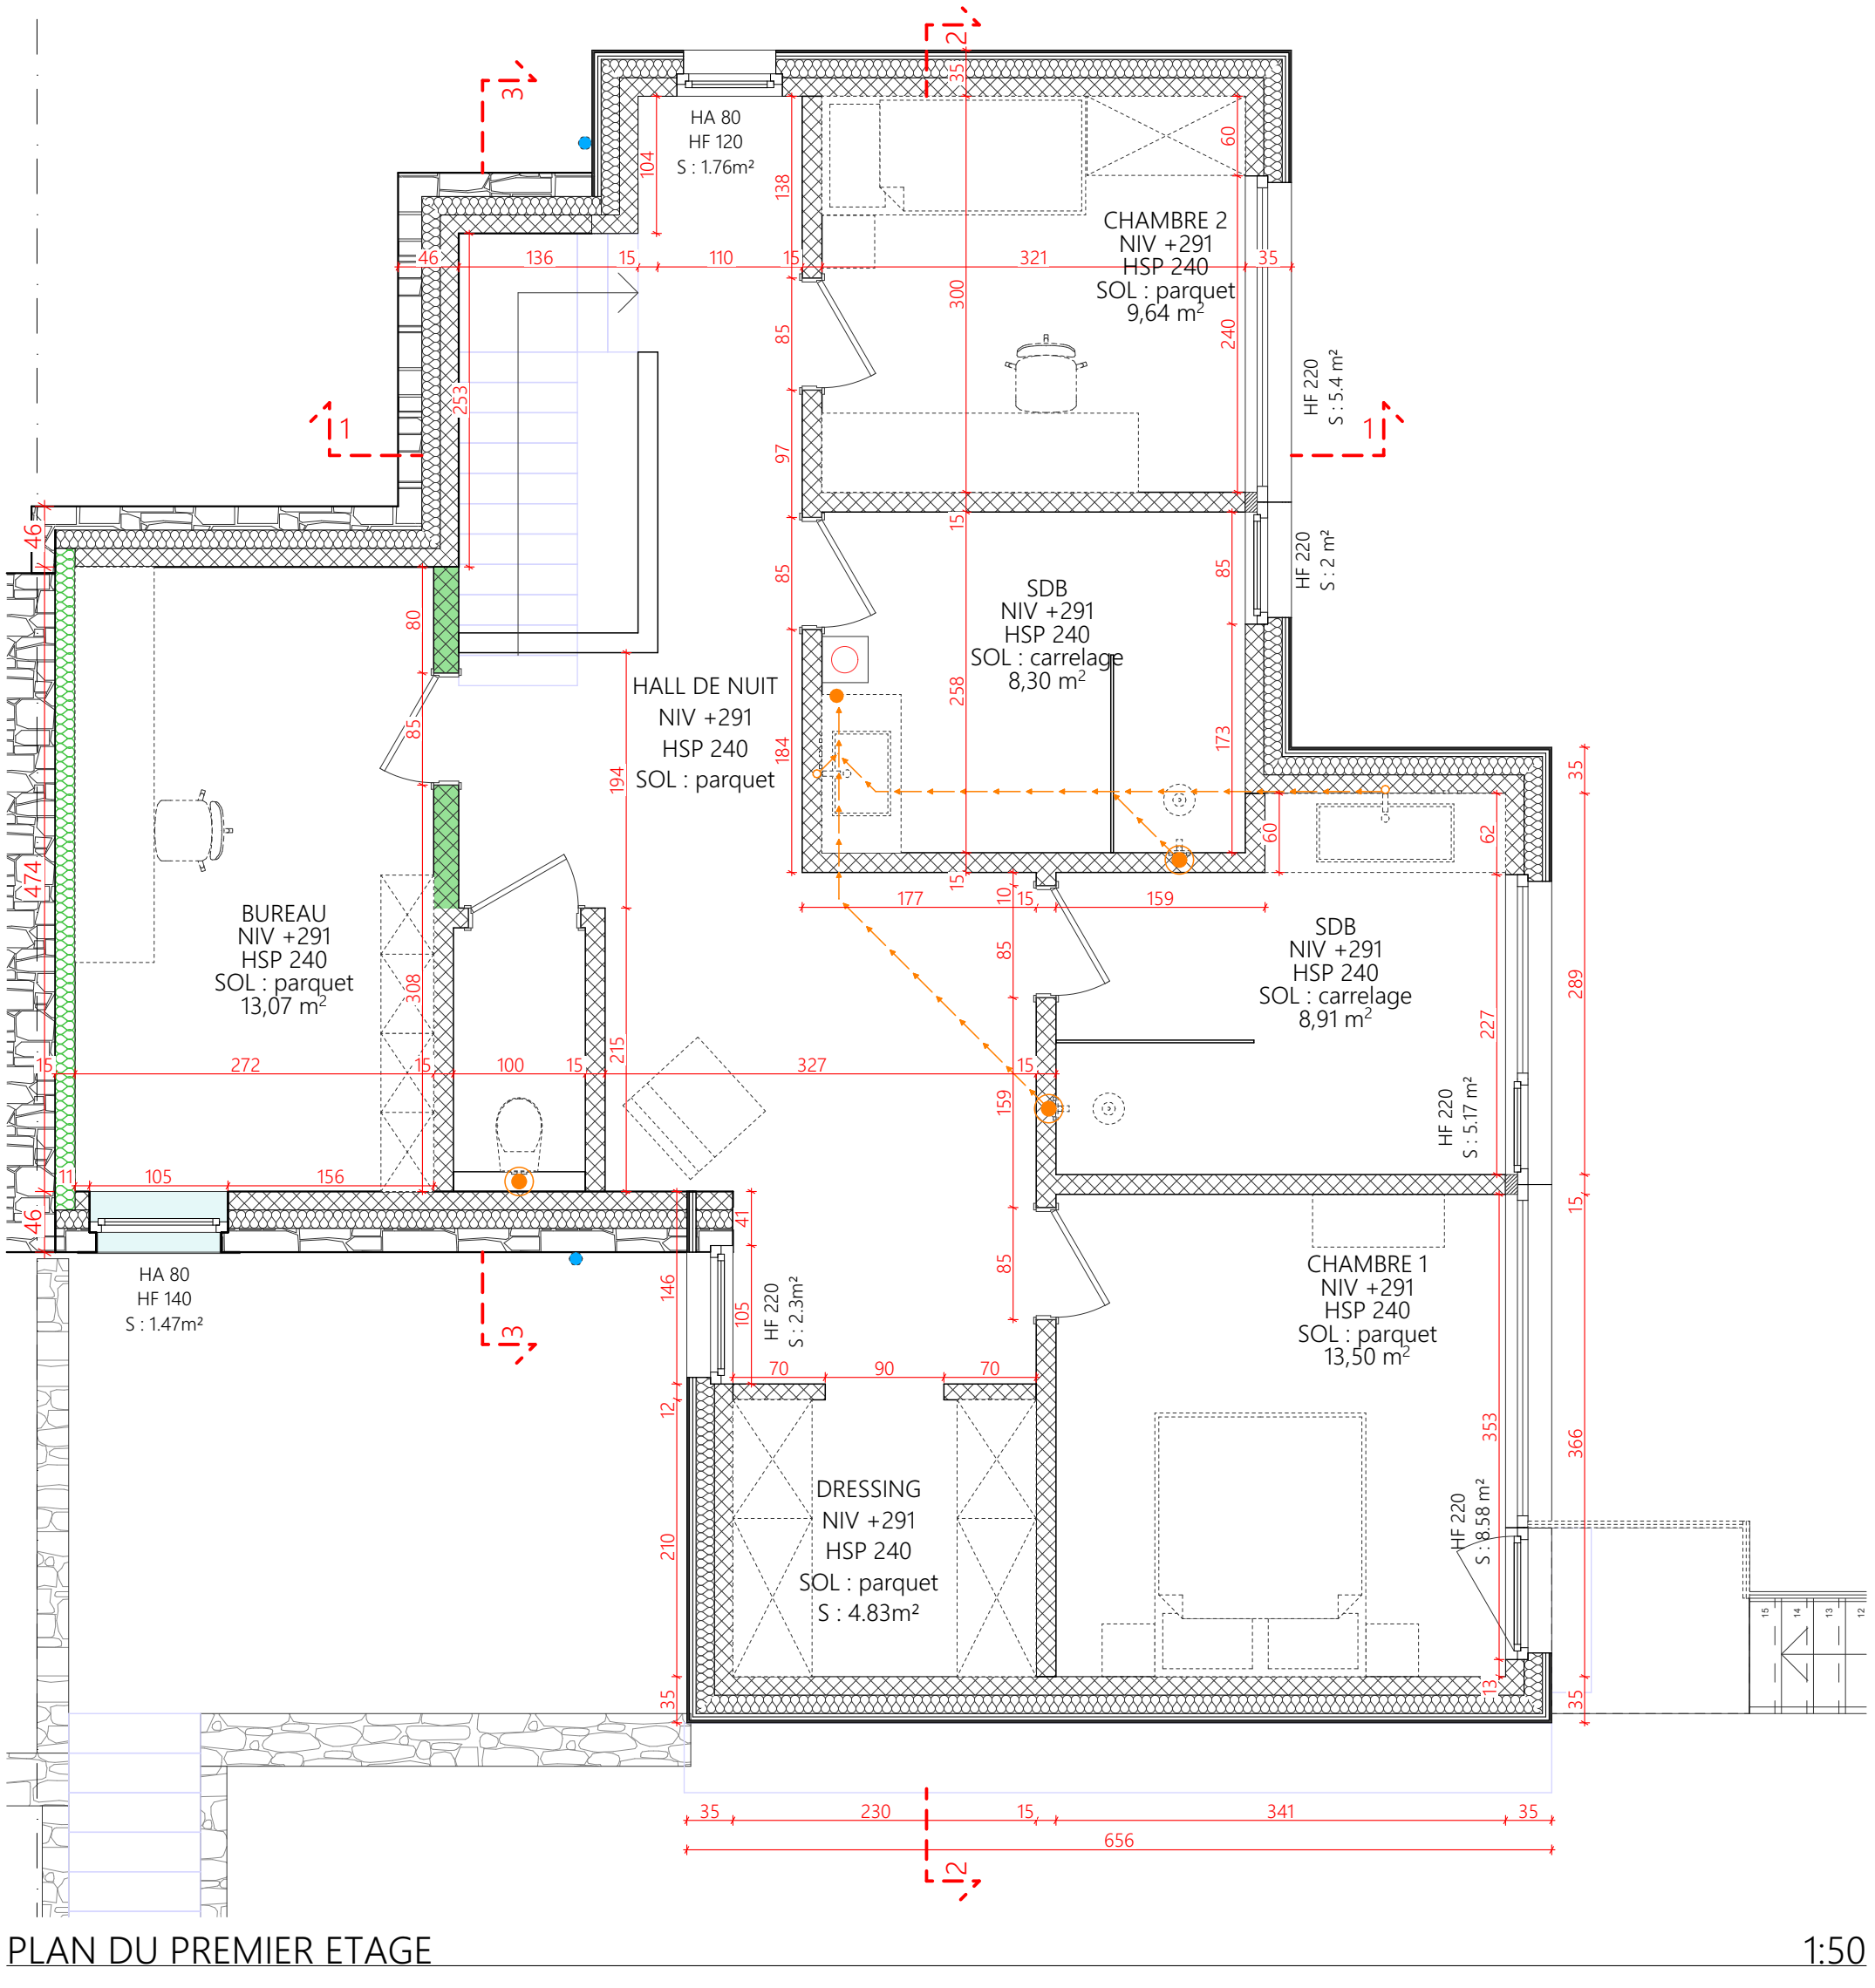

PLAN DU PREMIER ETAGE

1:50

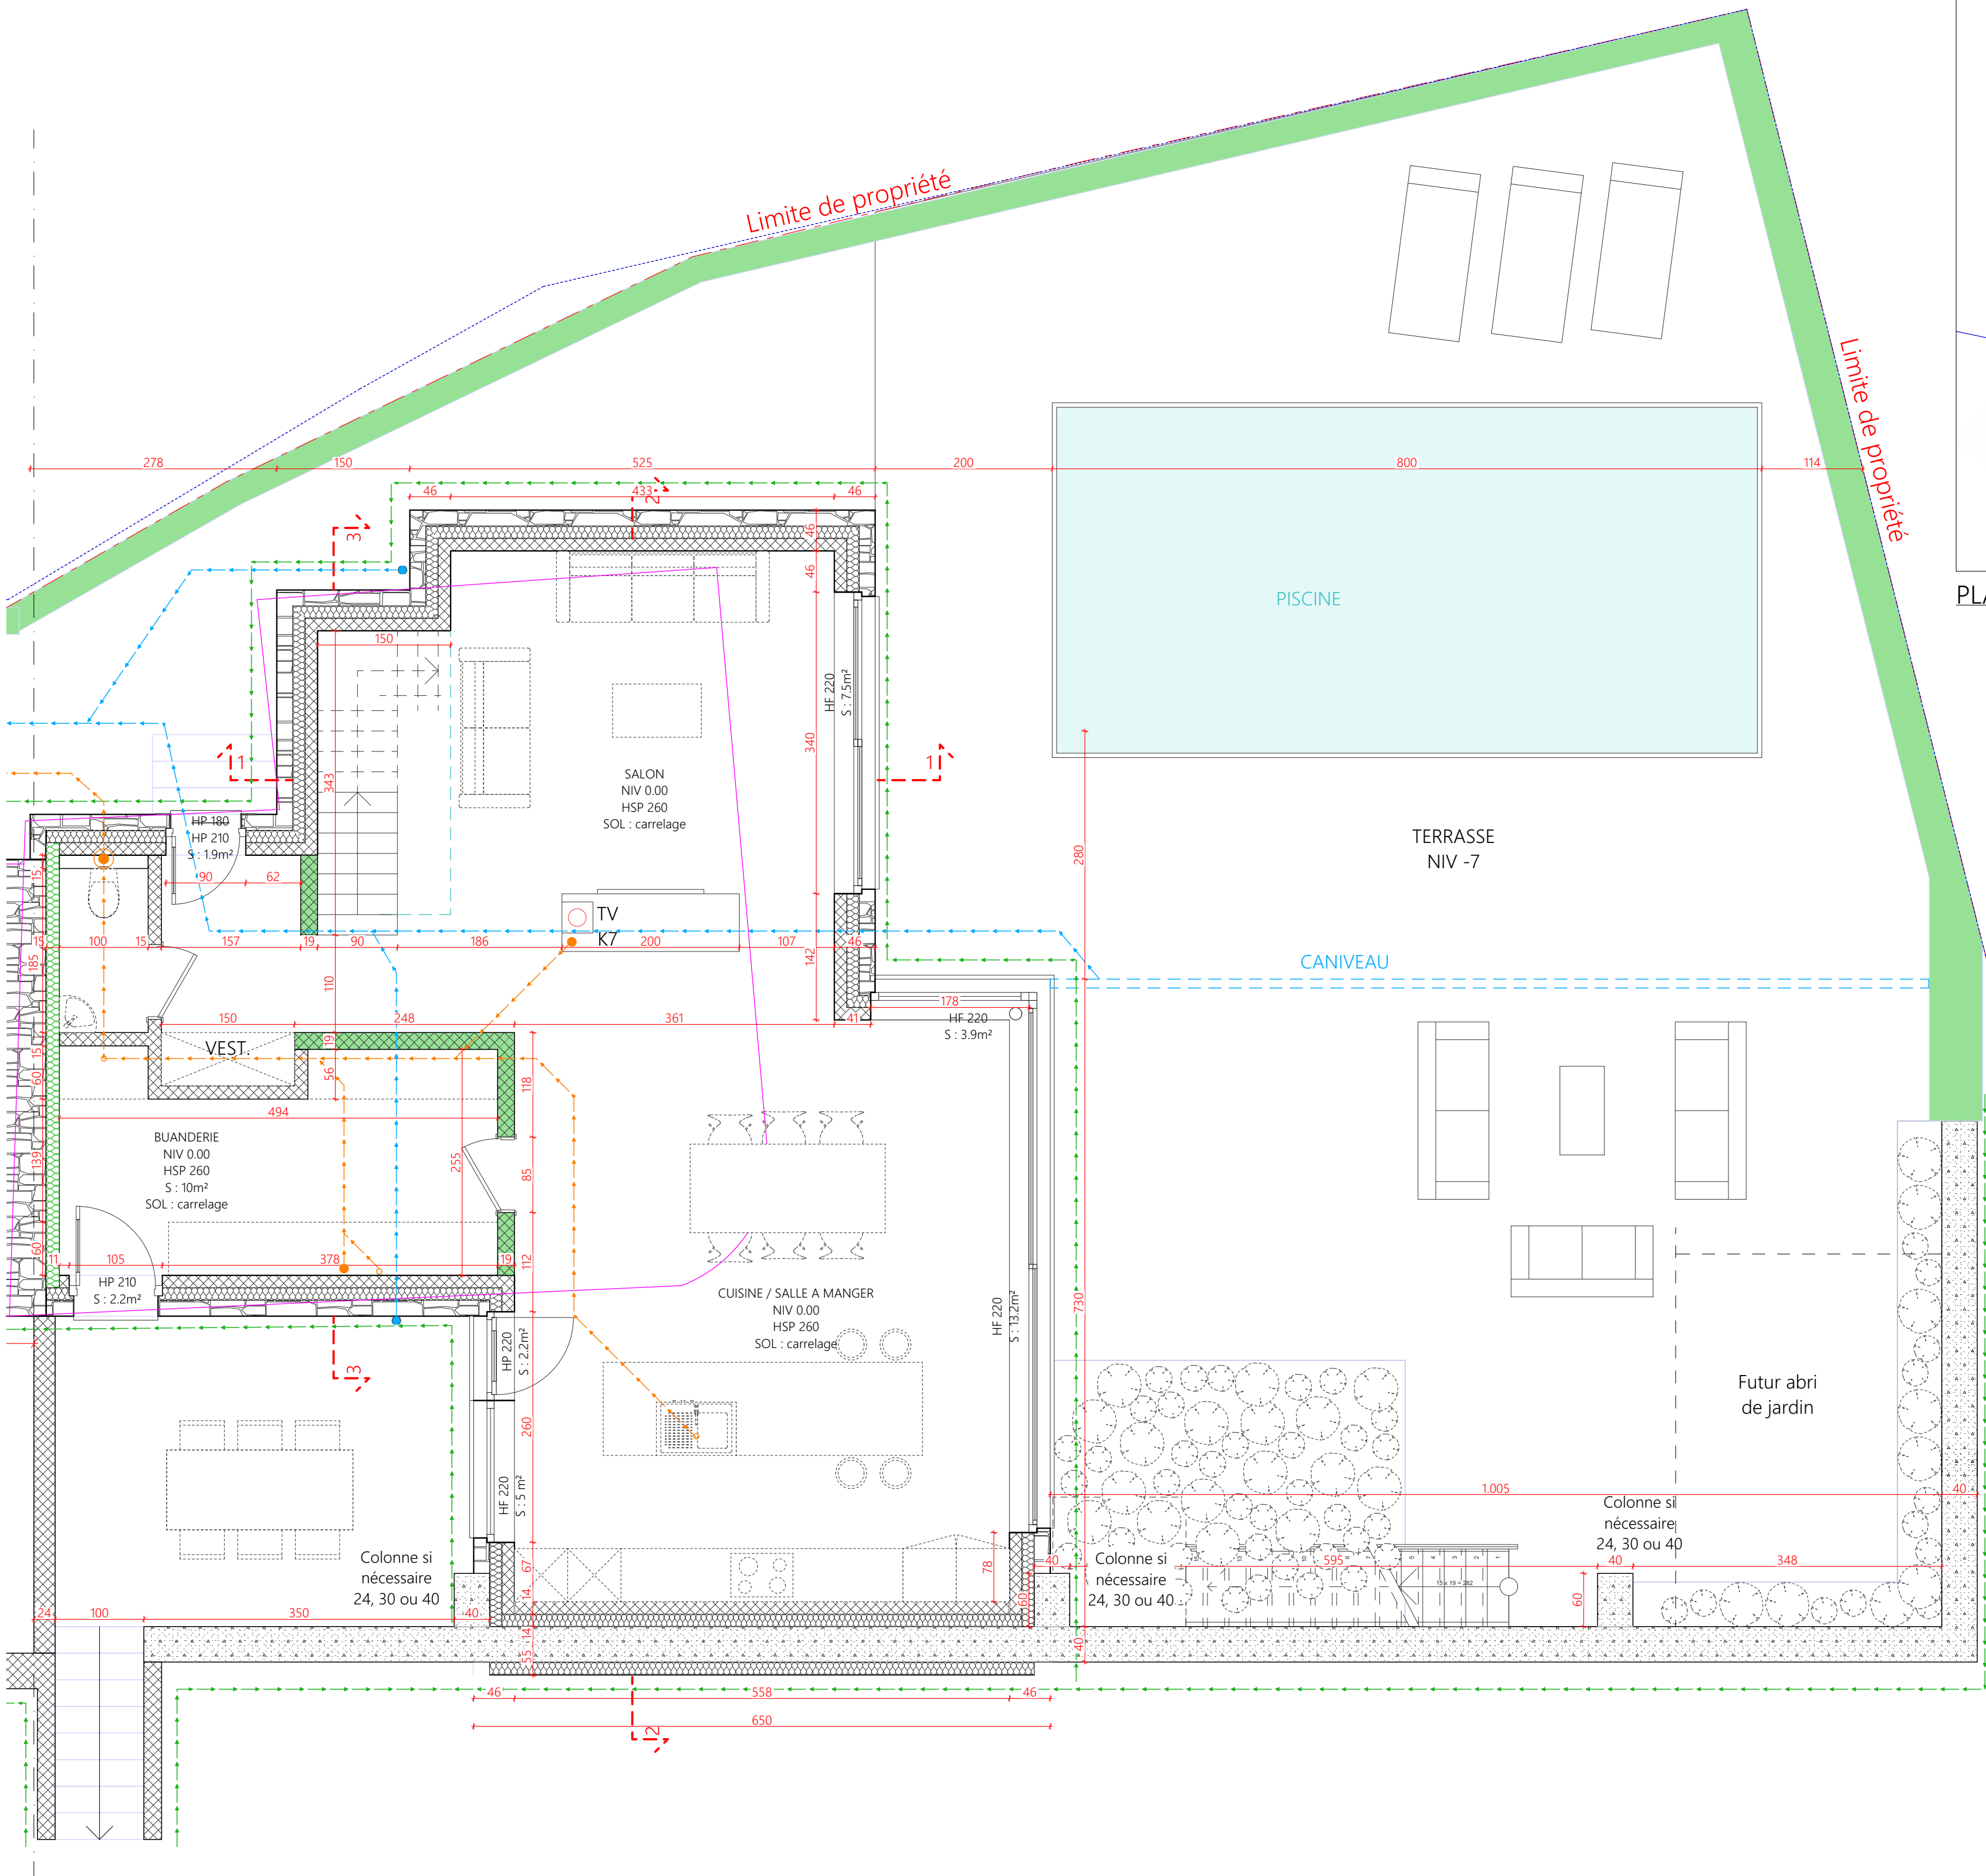

PLAN DU REZ DE CHAUSSEE

1:50