



BATIMENT  
20 RUE LEANNE  
5000 NAMUR

SOUS-SOL  
ech: 1/100

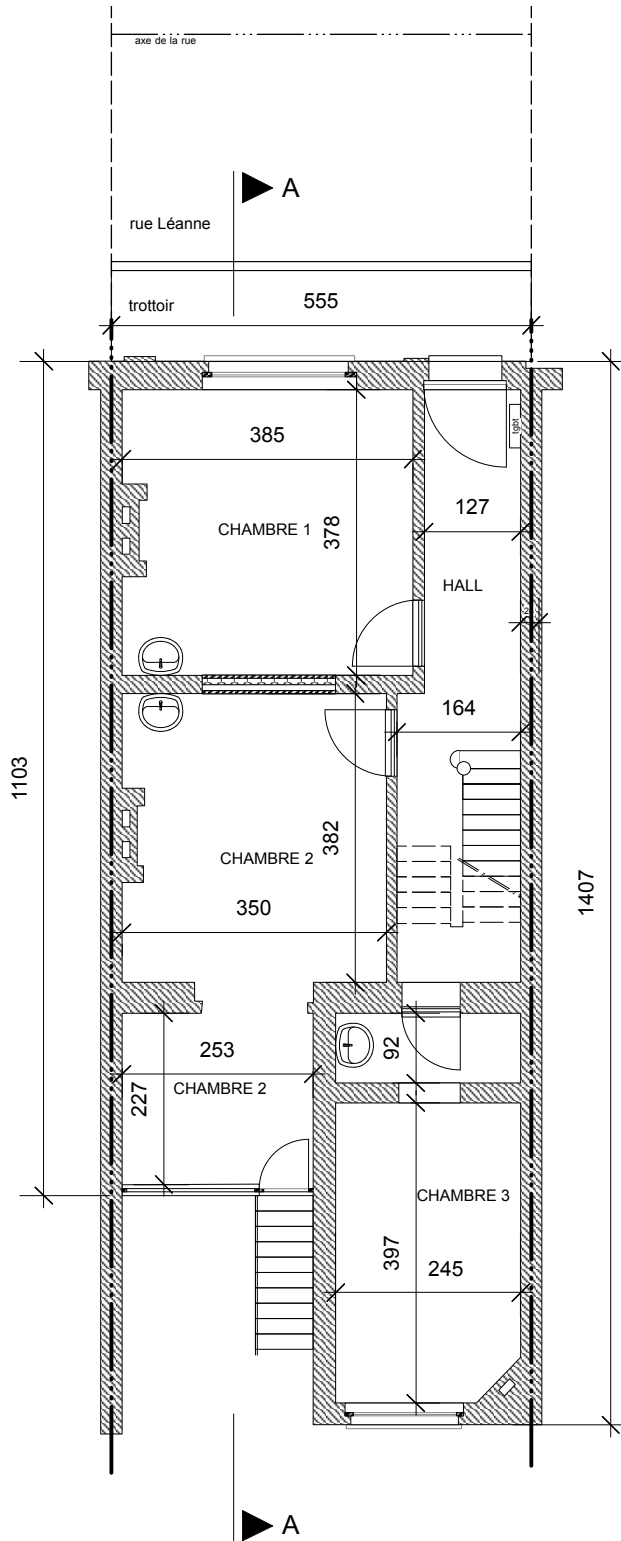


BATIMENT  
20 RUE LEANNE  
5000 NAMUR

REZ  
ech: 1/100

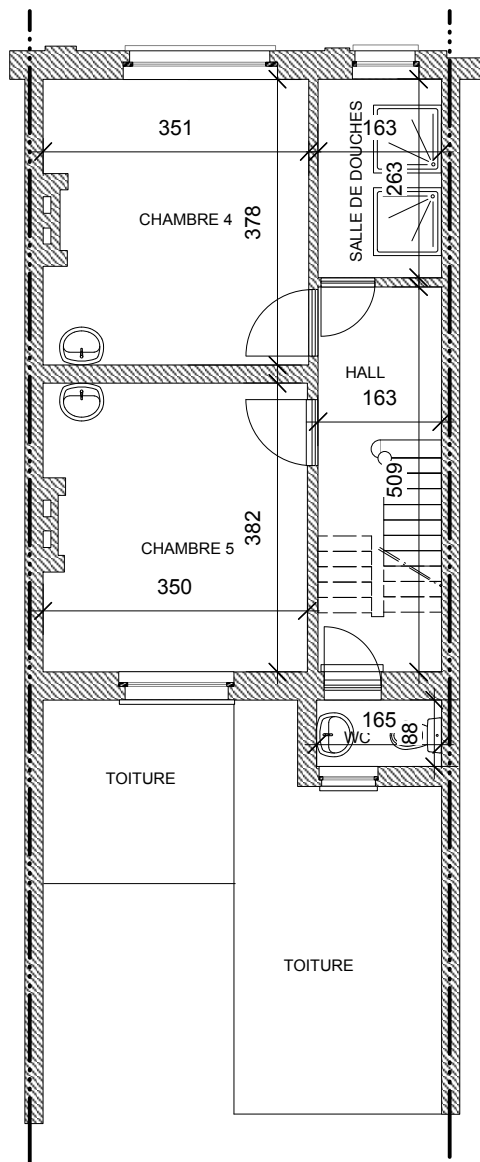

BATIMENT  
20 RUE LEANNE  
5000 NAMUR

1ER ETAGE  
ech: 1/100

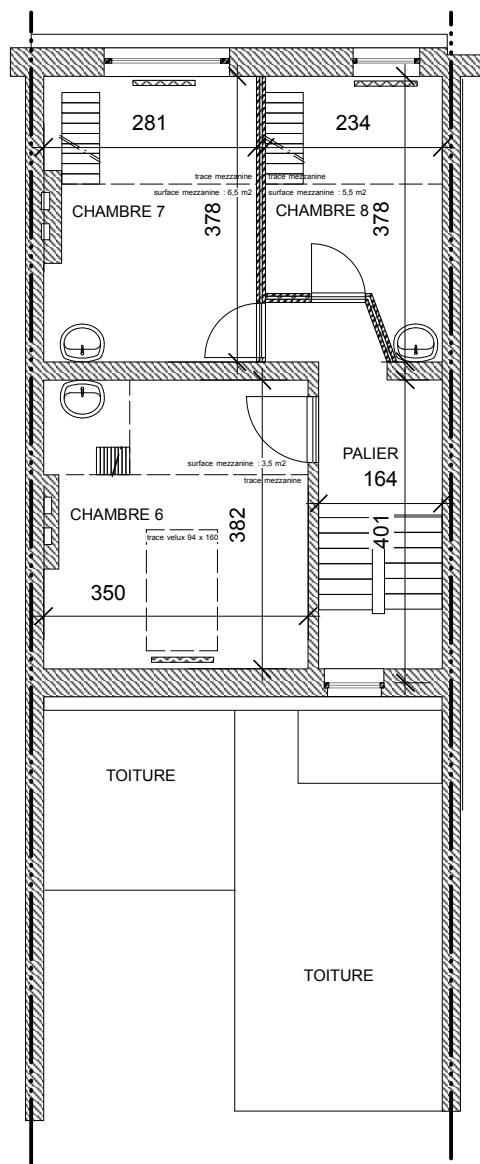


BATIMENT  
20 RUE LEANNE  
5000 NAMUR

2EME ETAGE

ech: 1/100



façade à rue

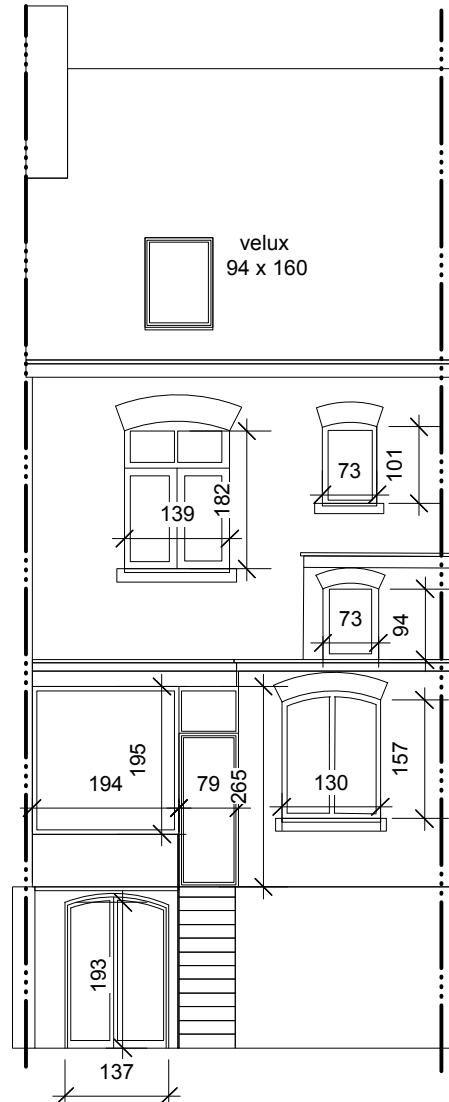


façade arrière

BATIMENT  
20 RUE LEANNE  
5000 NAMUR

FACADES

ech: 1/100

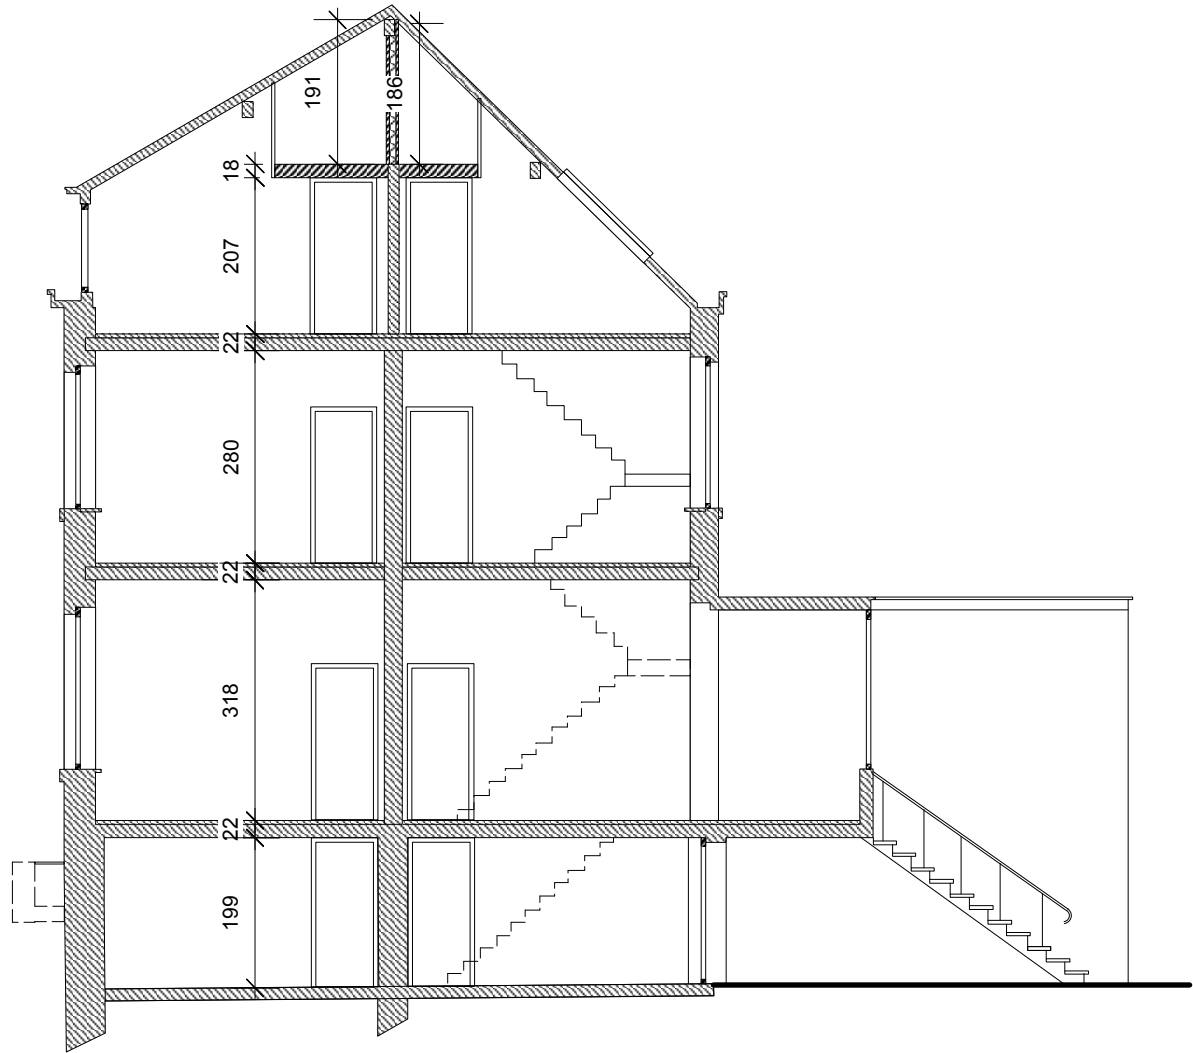

BATIMENT  
20 RUE LEANNE  
5000 NAMUR

COUPE AA  
ech: 1/100