



# BRAINBOX 24V BRAINBOX DOMOTIC

Vervolg van voorzijde Suite du recto

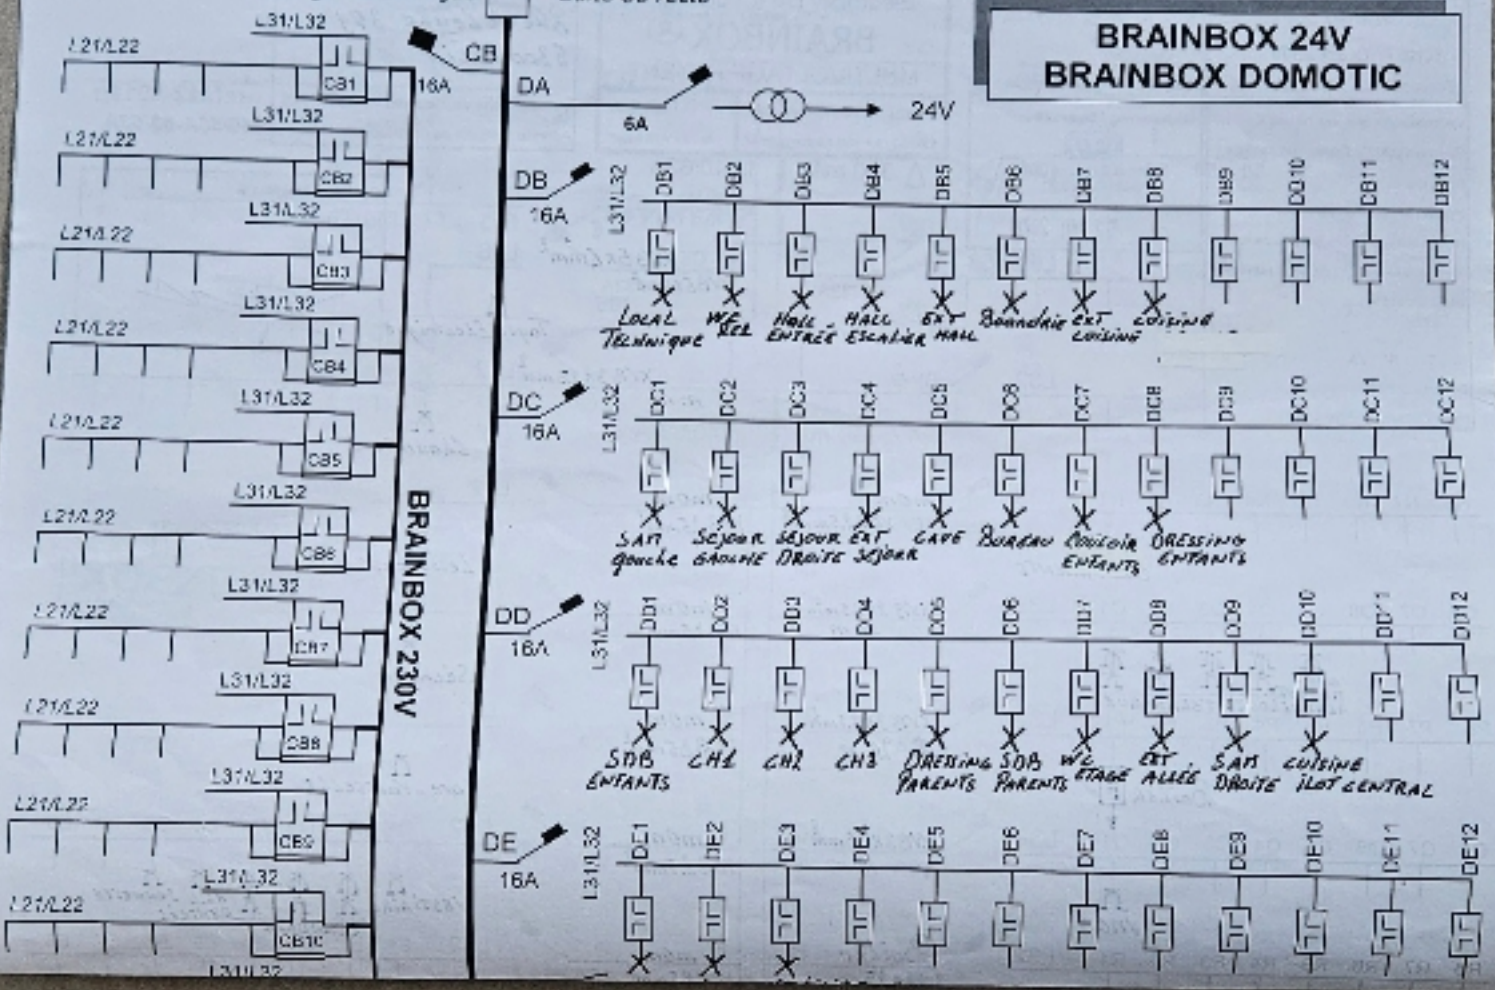

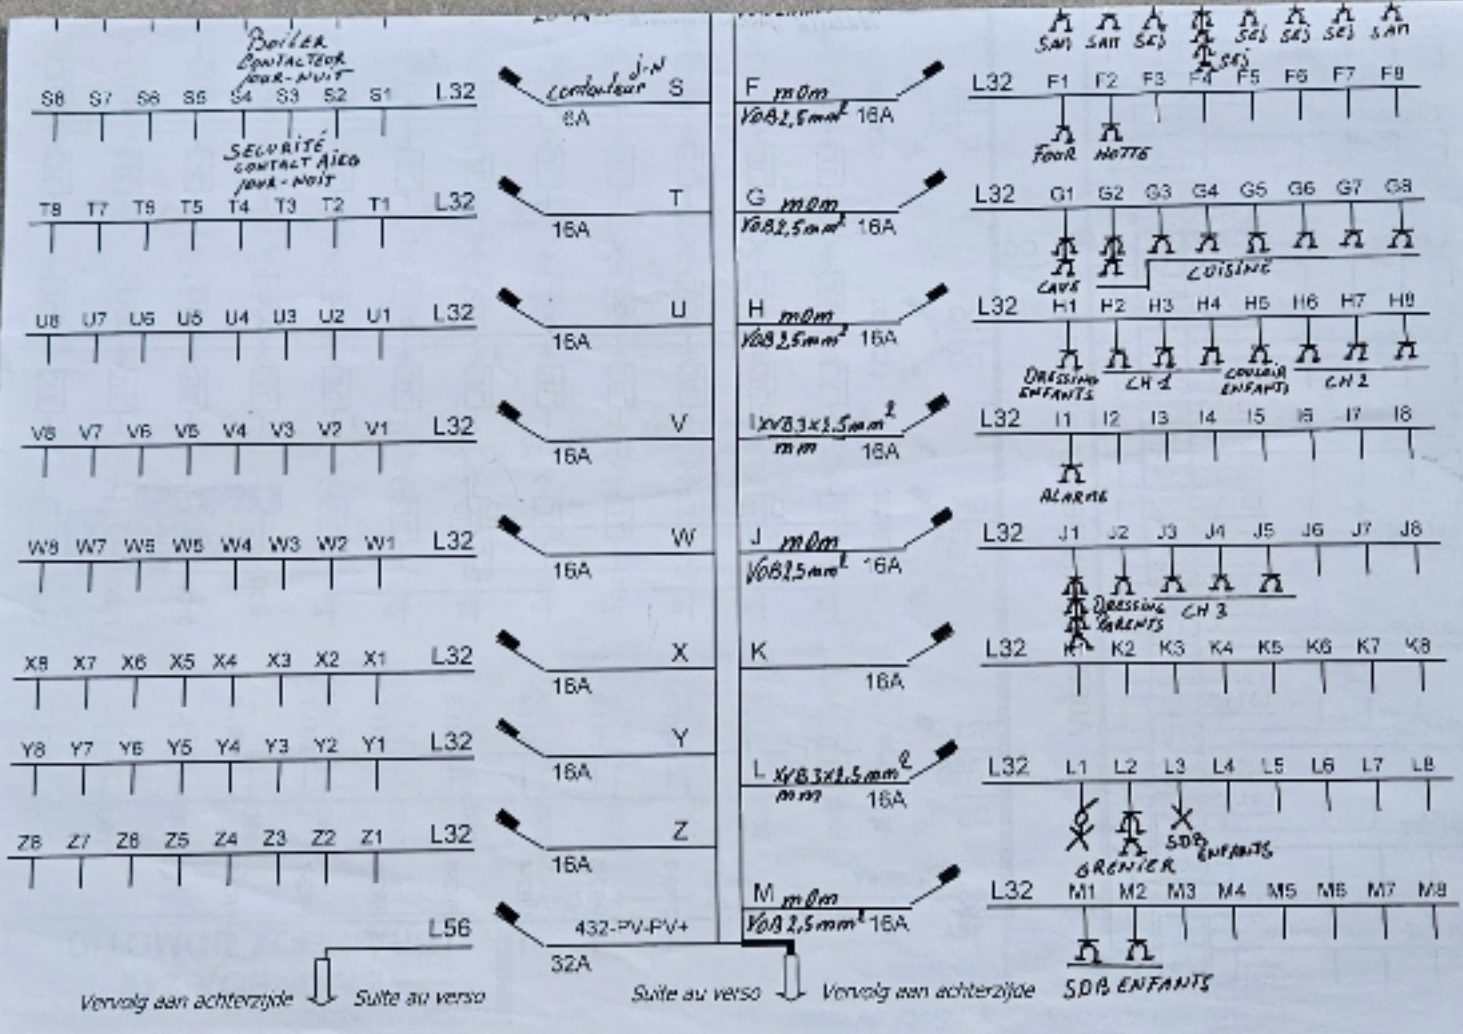


Spanning  $\emptyset$  Mono 230V  
 - 50Hz -  $\emptyset$  3 x 230V  
 Tension  $\emptyset$  3 x 400V + N

Verantwoordelijke van het werk :  
 Responsable de l'exécution travaux :

Naam/Nom :  
 Hoedigheid/Qualité :  
 Nr. uitbreidingdatum, gemeente en  
 identiteitskaart / N° date, Commune,  
 carte d'identité :

Nr BTW / N° TVA :  
 Datum / Date :  
 Handtekening / Signature :

Naam van het oorspronkelijke organisatie :  
 Délégué de l'organisme agréé :

Handtekening / Signature :  
  
 Michel Deshayes 806  
 049172.59.21

Datum / Date :  
 07 JUL 2021

Electricity Do It Yourself  
**BRAINBOX**®  
 MULTIVOLTAGE PATENT

L1: 21A/20 3xVDB 1.5mm<sup>2</sup> 12.5mm  
 L2: 2x VDB 2.5mm<sup>2</sup>  
 L3: 2.32 3xVDB 1.5mm<sup>2</sup> 12.5mm  
 L56: 3x VDB 1mm<sup>2</sup>


$\Delta$  300 mA In 40/63A


Exploitant / Schéma unifilaire :  
 Rue de Leuze 349  
 5300 Verin

Volledigheids van de installatie  
 Adresse complète de l'installation :

ref. 12-2011  
 40/40A-63/63A

Eigelaar / Propriétaire :  
 Naam / Nom :  
 Datum / Date :  
 Handtekening / Signature :  

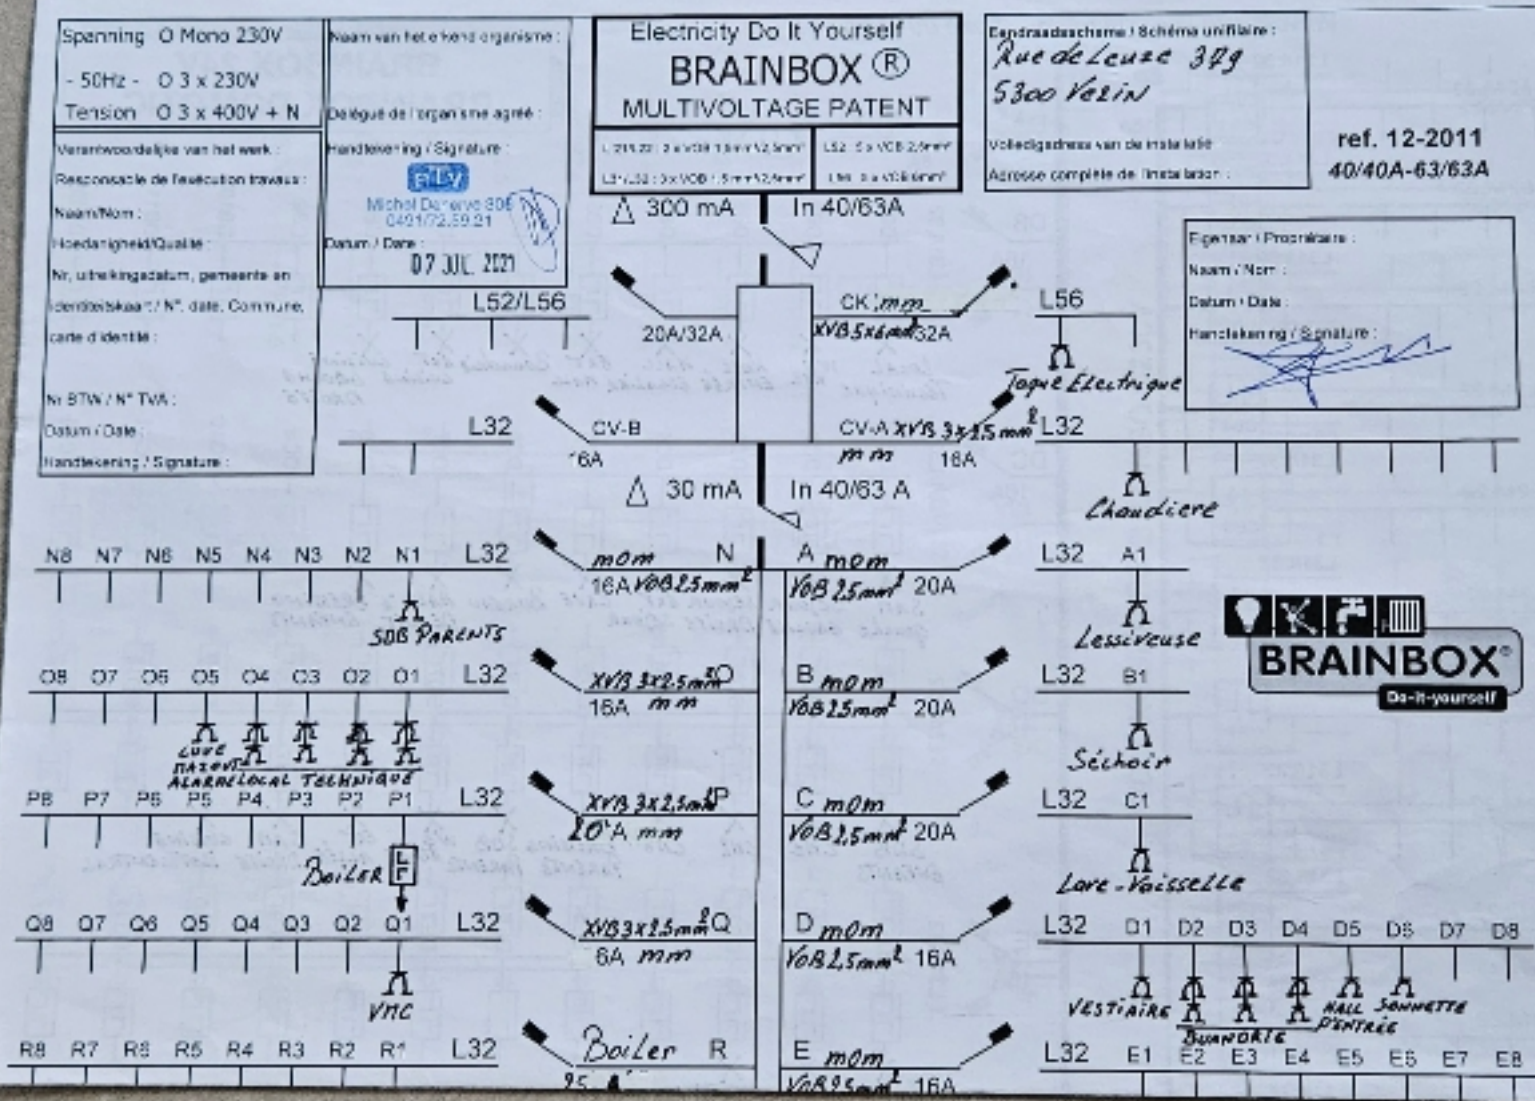


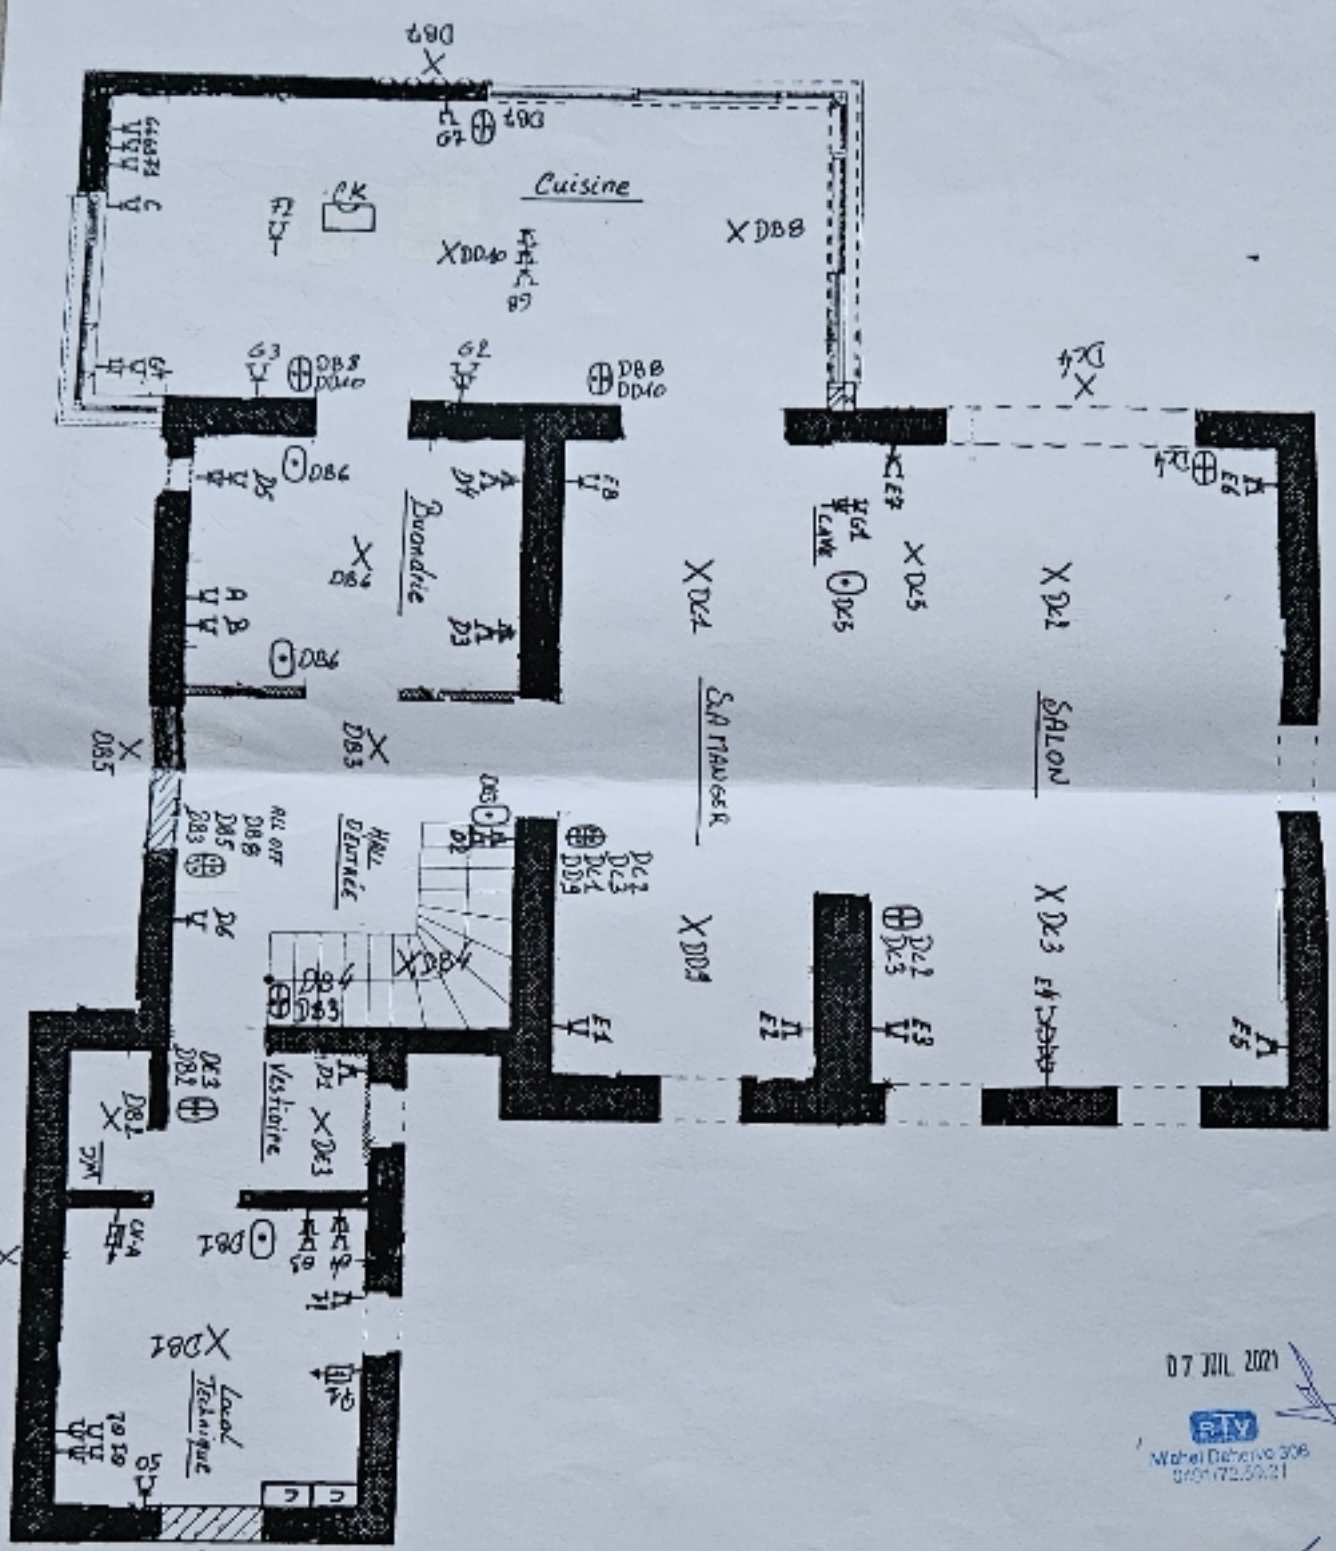
PLAN REZ PROJETE 1/100°

07 JUL 2021



Wahel Dohra 308  
07071725021

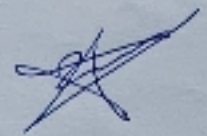

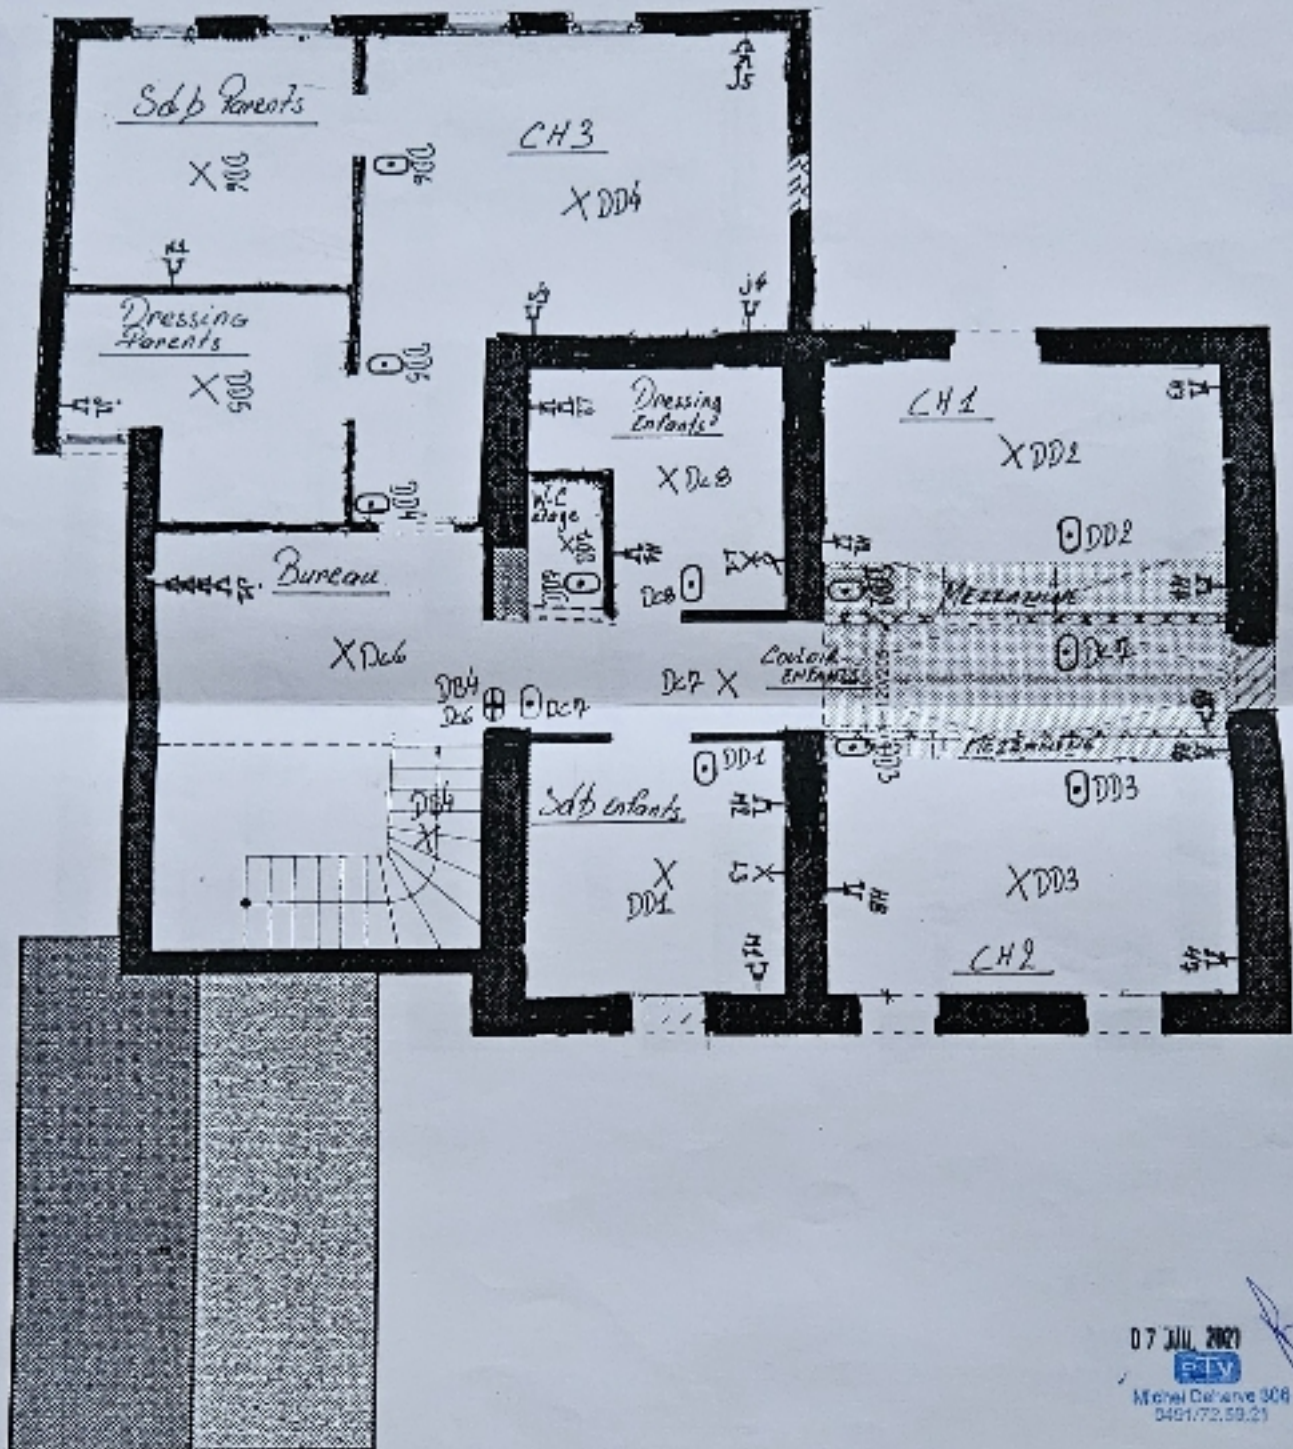

07 JUL 2007



Michel Del'ave 308  
0401/72.59.21

PLAN ETAGE PROJETE 1/100°

