



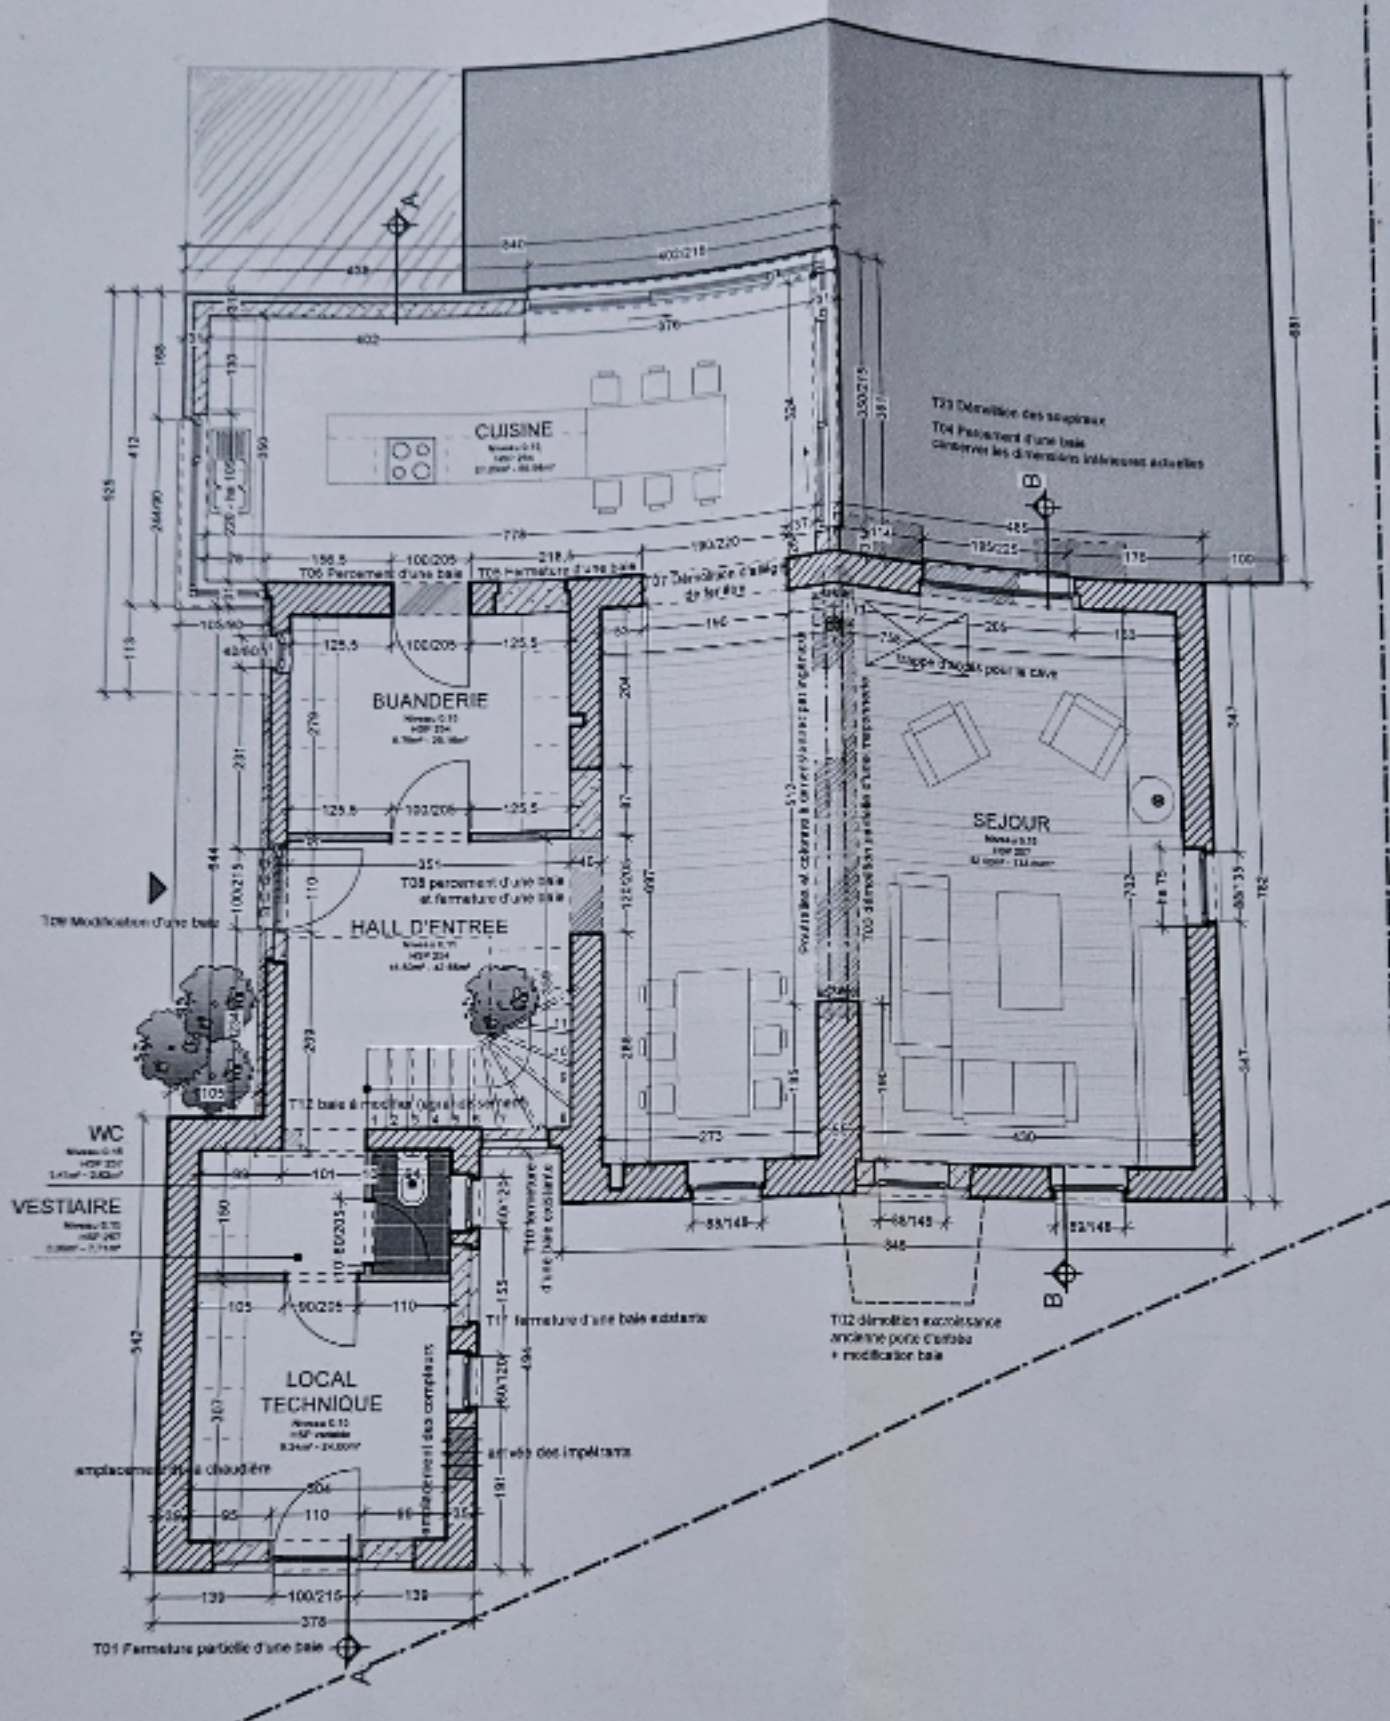

VUE EN PLAN - REZ-DE-CHAUSSEE PROJETE 1/100

Amenagement
modifié:
2 chambres
+ 1 SDB

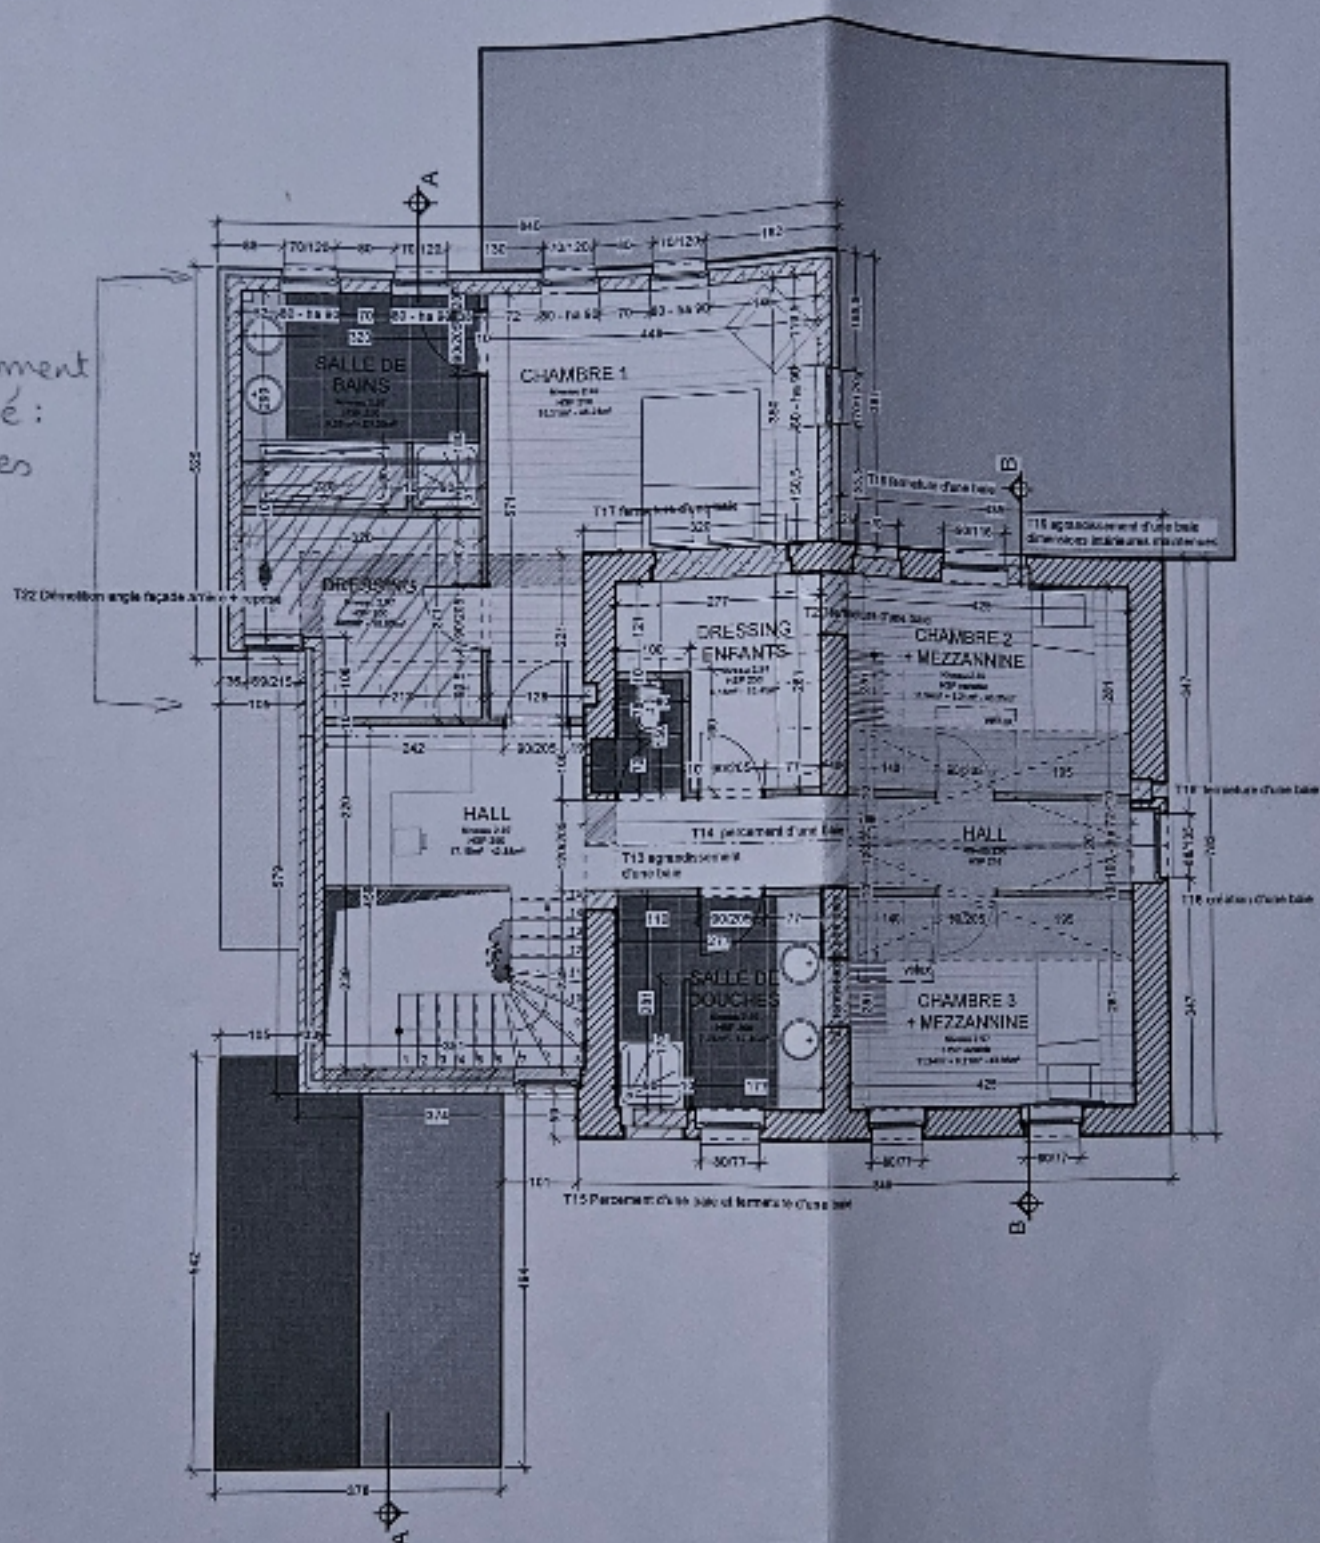

VUE EN PLAN - ETAGE PROJETE 1/100