


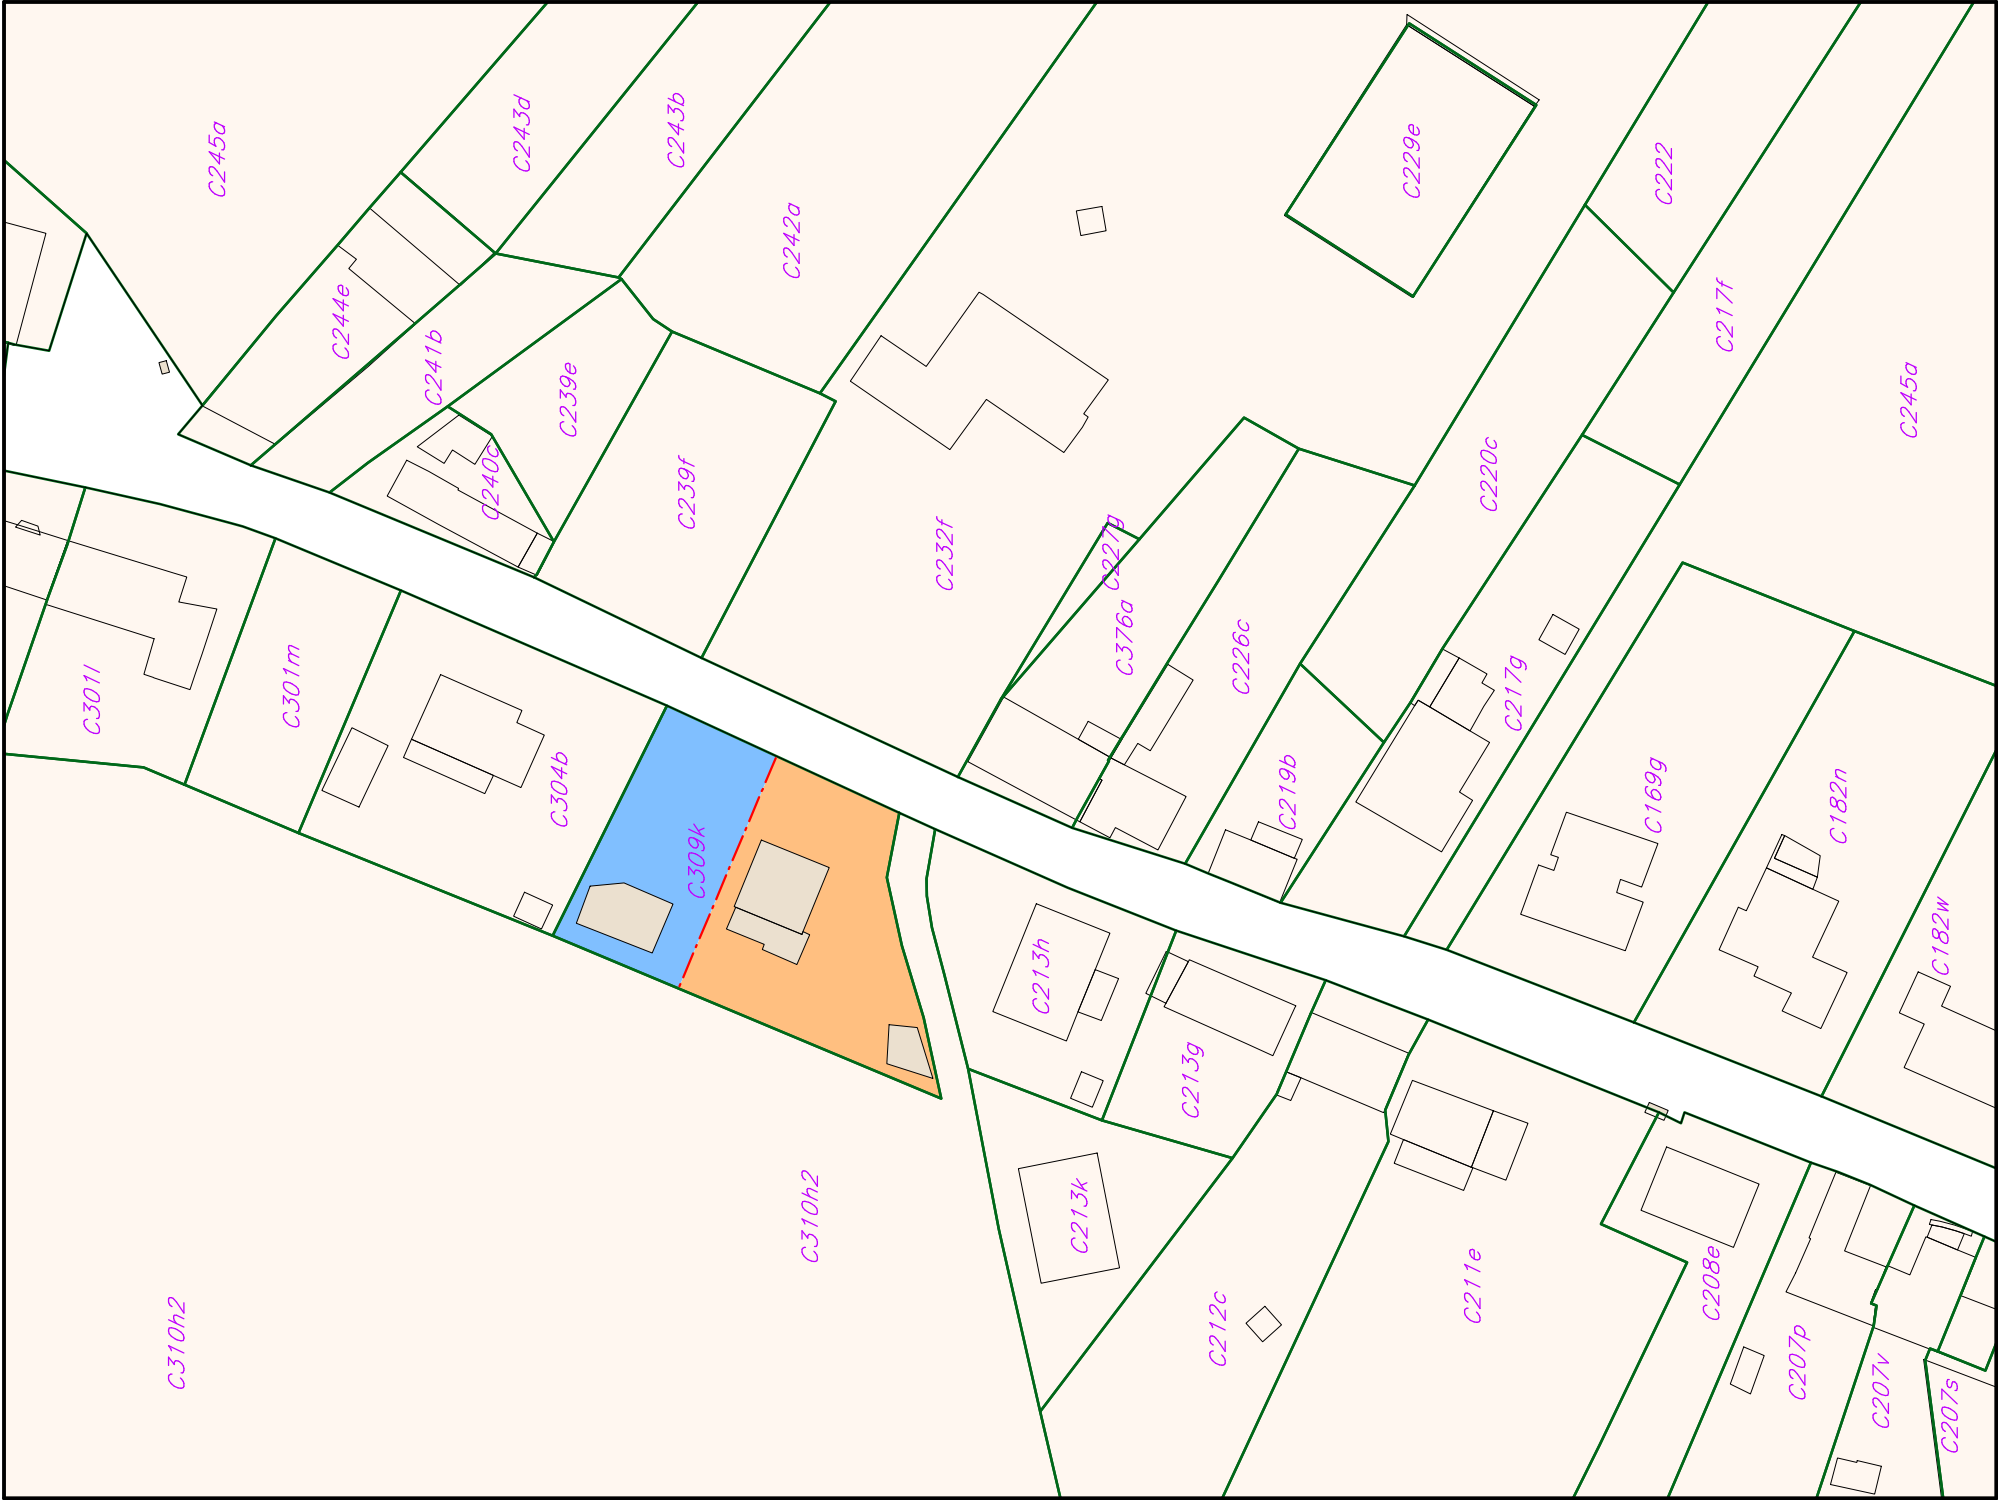

PROVINCE DE NAMUR – COMMUNE DE FERNELMONT
7ème Division (Marchevelette) – Section C

Plan de division de la parcelle cadastrée
n° 309K

Remarques :

1. La limite extérieure "L1 – L2 – L3 – 33 – 11 – L4 – B2 – A1 – L1" a été reconstituée sur base de mon mesurage de la situation existante :
- Les limites avec les parcelles contiguës n'ont fait l'objet d'aucun bornage contradictoire avec les propriétaires voisins.
2. La limite en voirie n'a fait l'objet d'aucun bornage contradictoire avec les autorités compétentes.
3. Deux nouvelles bornes seront implantées aux points "B1 – B2". La borne "B1" sera à 0.80cm du point de limite présumée.

Condition particulière :

1. En général, tous câbles, canalisations, éléments s'y rapportant tant enterrés que visibles, situés sur la parcelle ne peuvent en aucun cas subir de modification sans accord préalable. Ils restent la propriété des organismes gestionnaires privé ou public. Ils constituent donc des servitudes.

Superficies :

Lot n°1 : 05 ares 76 ca (576 m²²)

- polygone : "L2 – B1 – B2 – A1 – L1 – L2"
- en nature de terrain et d'abri de jardin

Lot n°2 : 08 are 95 ca (895 m²)

- polygone : "L2 – B1 – B2 – L4 – 11 – 33 – L3 – L2"
- en nature de terrain et d'habitation

N° d'enregistrement dans
la base de données
des plans de délimitation :
92084 – 10...

Rue Emile Marnach, 24
5020 Vedrin
Tél. 0479 31 25 91
Email : joachim.paquet@hotmail.be
TVA : BE0711.944.168



Levé et dressé par Joachim PAQUET
Géomètre-Expert assermenté par le Tribunal
de 1ère Instance de Namur.
N° d'inscription au tableau des titulaires : 18.1452

A blue ink signature of Joachim Paquet.

Rue Emile Marnach, 24
5020 Vedrin
Tél. 0479 31 25 91
Email : joachim.paquet@hotmail.be
TVA : BE0711.944.168

JOACHIM PAQUET

GEOMETRE

EXPERT

Coordonnées LB72 h BG18

N°	X	Y	Information
79	190421.69	134390.88	coin bâti
136	190402.39	134354.05	coin bâti
A1	190401.67	134386.90	ancienne borne
B1	190424.82	134357.47	nouvelle borne
B2	190394.57	134370.25	nouvelle borne
L1	190432.17	134371.66	non matérialisé
L2	190425.56	134357.16	non matérialisé
L3	190418.22	134341.07	non matérialisé
L4	190379.20	134334.18	non matérialisé

N°	X	Y	Information
11	190385.83	134335.44	piquet de clôture
33	190409.62	134342.73	piquet de clôture
59	190410.40	134350.68	coin bâti
62	190391.84	134327.98	coin bâti
63	190405.54	134322.49	coin bâti
64	190431.16	134391.07	coin bâti
68	190427.92	134388.08	coin bâti
71	190405.82	134362.36	coin bâti
73	190403.58	134363.48	coin bâti

Légende :

bâtiment

limite de propriété présumée

limite cadastrale

clôture

xxxx

n° de parcelle cadastrale