


Echelle: 1:1250

Capakey	Adresse	Identifié par
61073A0153/02M000	Rue du Bois des Haies 7, 4217 Waret-l'Evu00EAque	Capakey

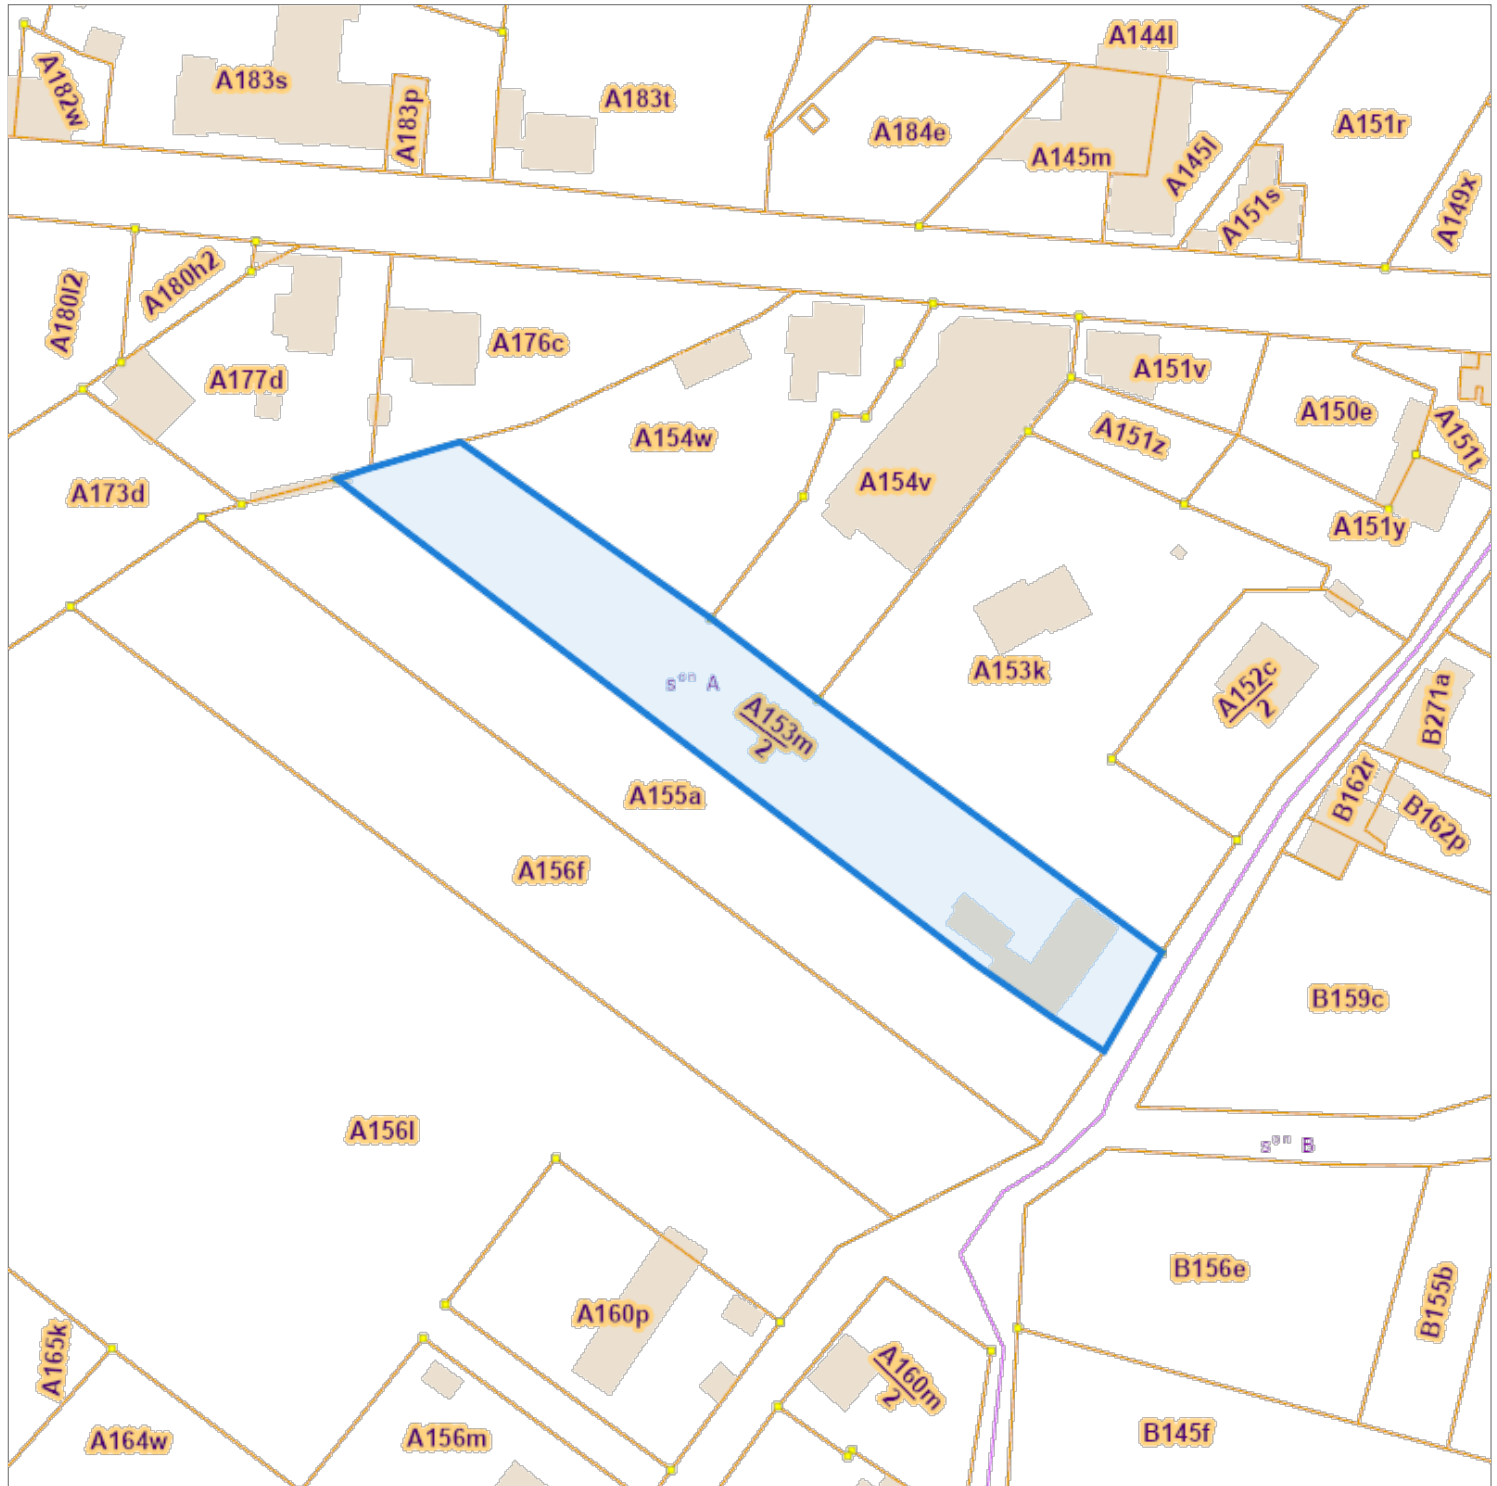

De