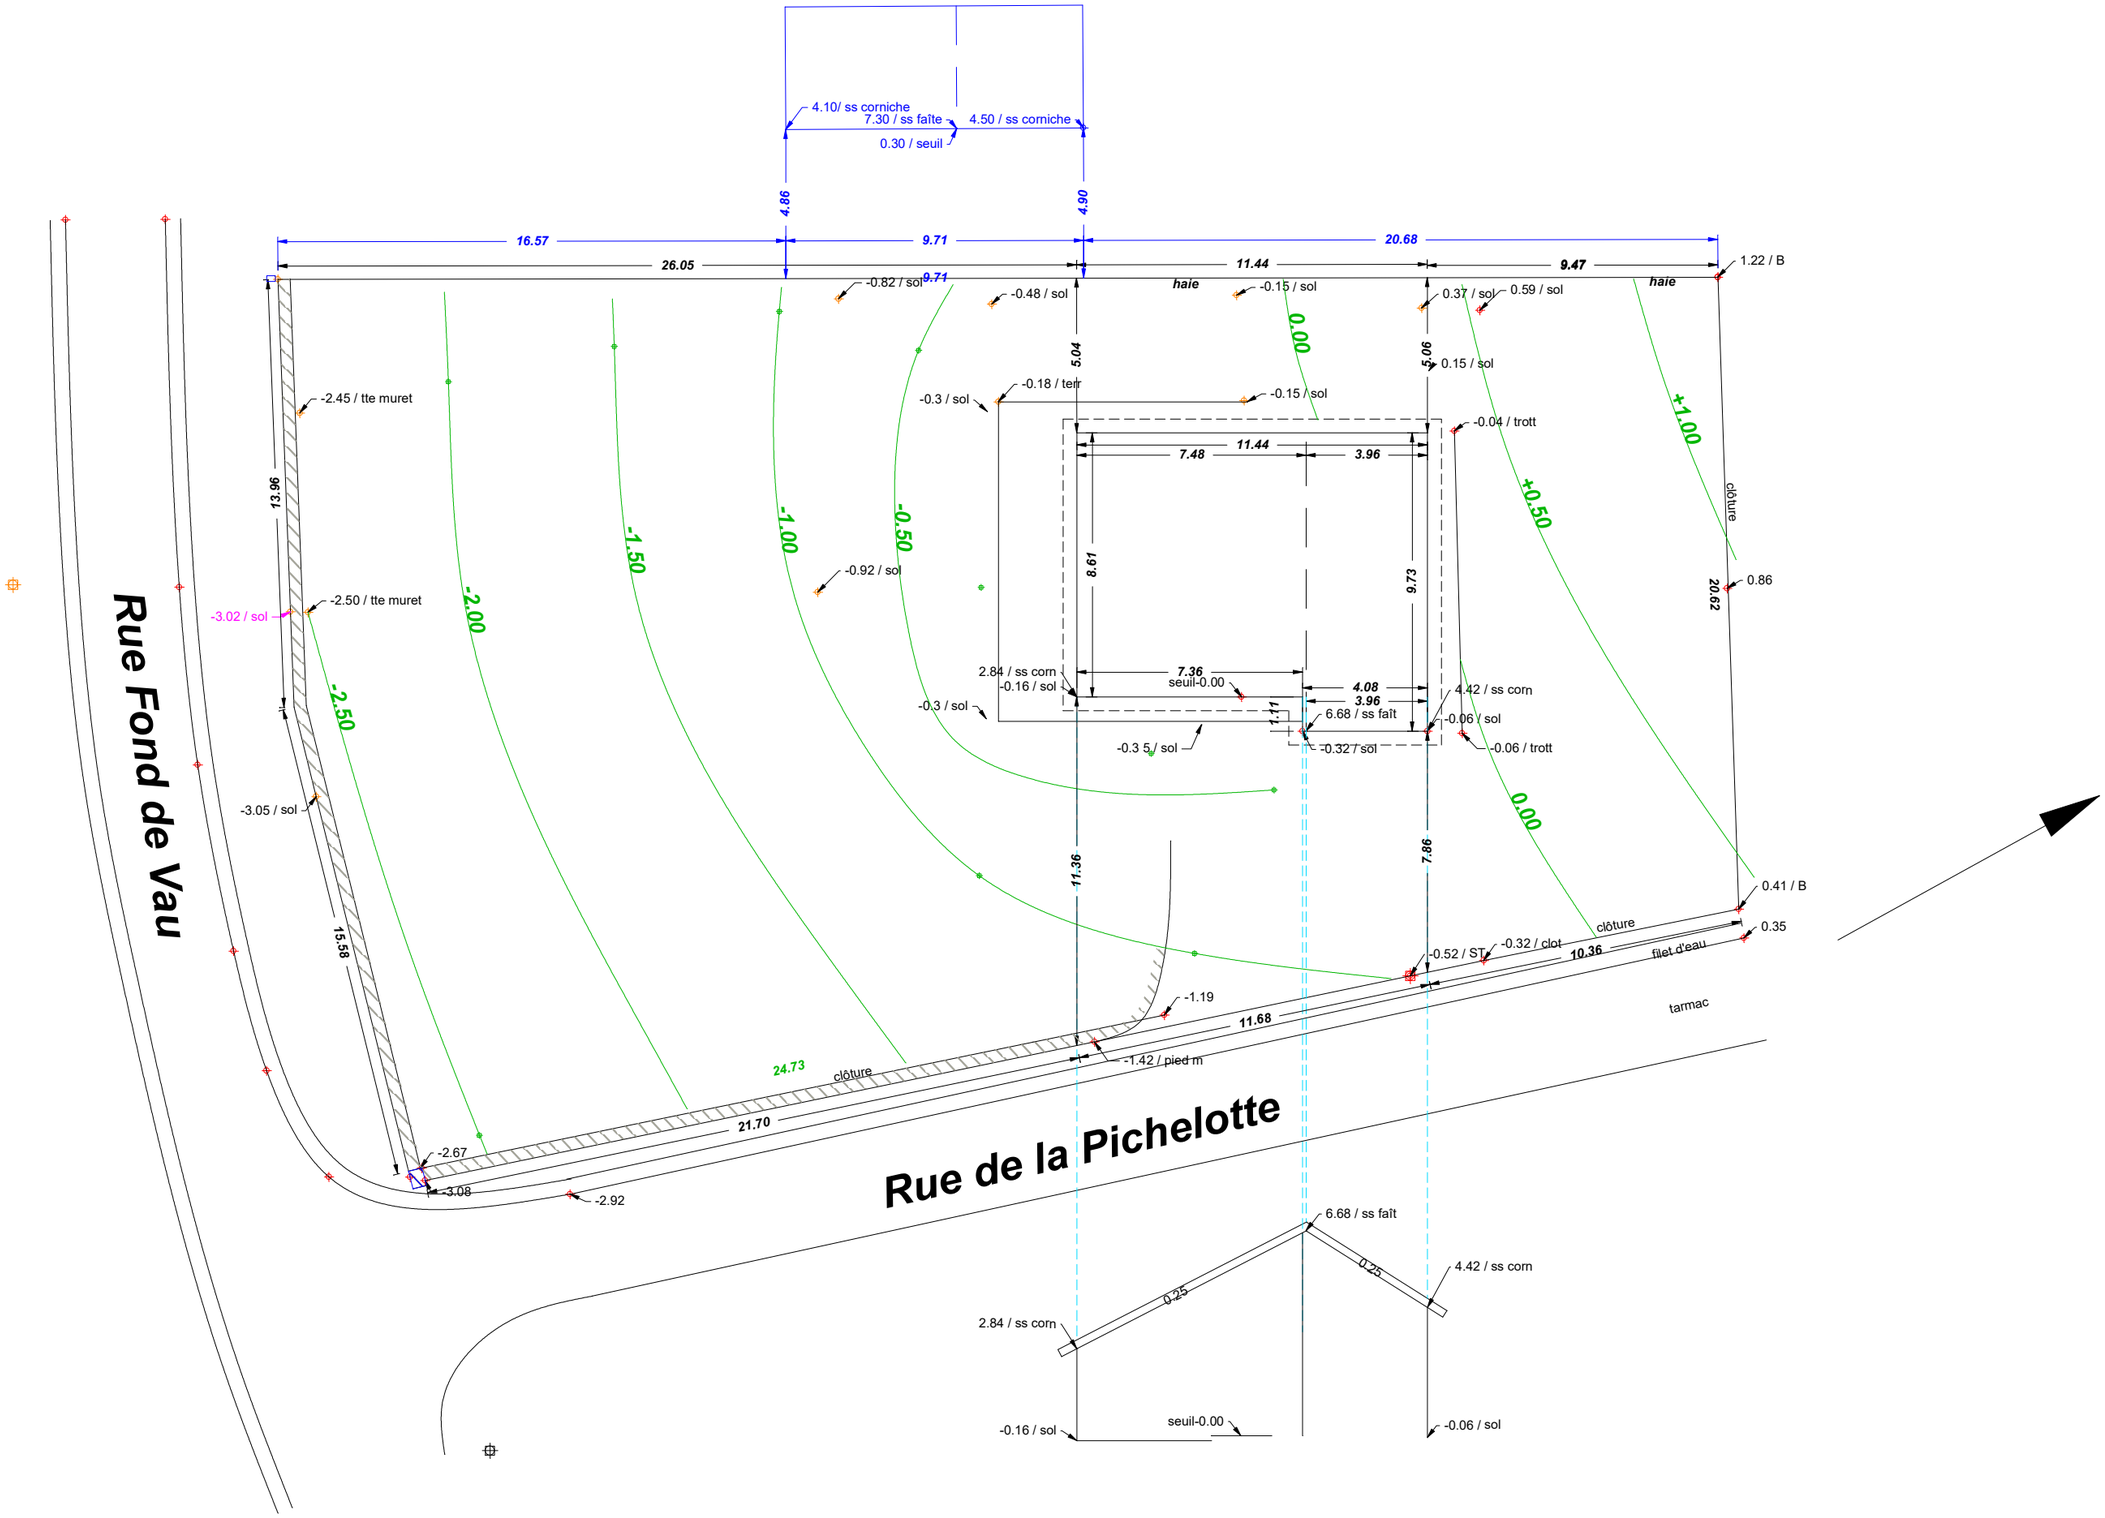
4.10/ ss corniche
7.30 / ss faîte
4.50 / ss corniche
0.30 / seuil
4.86
4.90
16.57
9.71
20.68
26.05
9.71
11.44
9.47
1.22 / B
-0.82 / sol
-0.48 / sol
haie
-0.15 / sol
0.37 / sol
0.59 / sol
haie
0.00
5.04
5.06
0.15 / sol
-0.18 / terr
-0.3 / sol
-0.15 / sol
-0.04 / trott
+1.00
11.44
7.48
3.96
+0.50
clôture
-2.45 / tte muret
13.96
-1.50
-1.00
-0.50
-0.92 / sol
8.61
9.73
20.62
0.86
-3.02 / sol
-2.50 / tte muret
-2.00
-2.50
2.84 / ss corn
-0.16 / sol
7.36
seuil-0.00
4.08
3.96
4.42 / ss corn
-0.3 / sol
1.11
6.68 / ss faît
-0.06 / sol
-0.3 5 / sol
-0.32 / sol
-0.06 / trott
0.00
-3.05 / sol
11.36
7.86
0.41 / B
clôture
0.35
15.58
-0.52 / ST
-0.32 / clot
10.36
filet d'eau
-1.19
11.68
tarmac
24.73
clôture
-1.42 / pied m
21.70
Rue Fond de Vau
Rue de la Pichelotte
-2.67
-3.08
-2.92
6.68 / ss faît
0.25
0.25
4.42 / ss corn
2.84 / ss corn
-0.16 / sol
seuil-0.00
-0.06 / sol

ECH 1 / 200