



commune	PROFONDEVILLE	division 5 section B numero 401 F
	province	
le rendeur	FCP SERVICES SRL MR FERNANDO PIRES 57 RUE FOND DE VAU 5170 LESVE	
nature des travaux	REGULARISER UNE PISCINE ET UNE PALISSADE DE VOIRIE CONSTRUIRE UN HANGAR POUR MATERIEL AGRANDIR ET APENAGER UN LIVING-REPAS DEBLAYER 25 M ³ ET REMBLAYER 40 M ³	
chantier situe	57 RUE FOND DE VAU 5170 LESVE	
l'auteur de projet		
	Philippe BEGUIN 081/433 433 philippebeguin@outlook.com 11 rue Gustave MISSON 5170 LESVE	
	le rendeur	
	plan joint à ma demande d'autorisation de bâtir	
	l'entrepreneur	
dossier 2306	les ba. et éléments métalliques feront l'objet d'une étude d'ingénieur.	
feuille 1	les dimensions reprises au plan sont à vérifier par l'entrepreneur.	
echelle 1%	les travaux sont exécutés aux conditions du cahier des charges du CSTC ,CNC ,FAB.	
date 10/03/23	PLANS - FAÇADES	

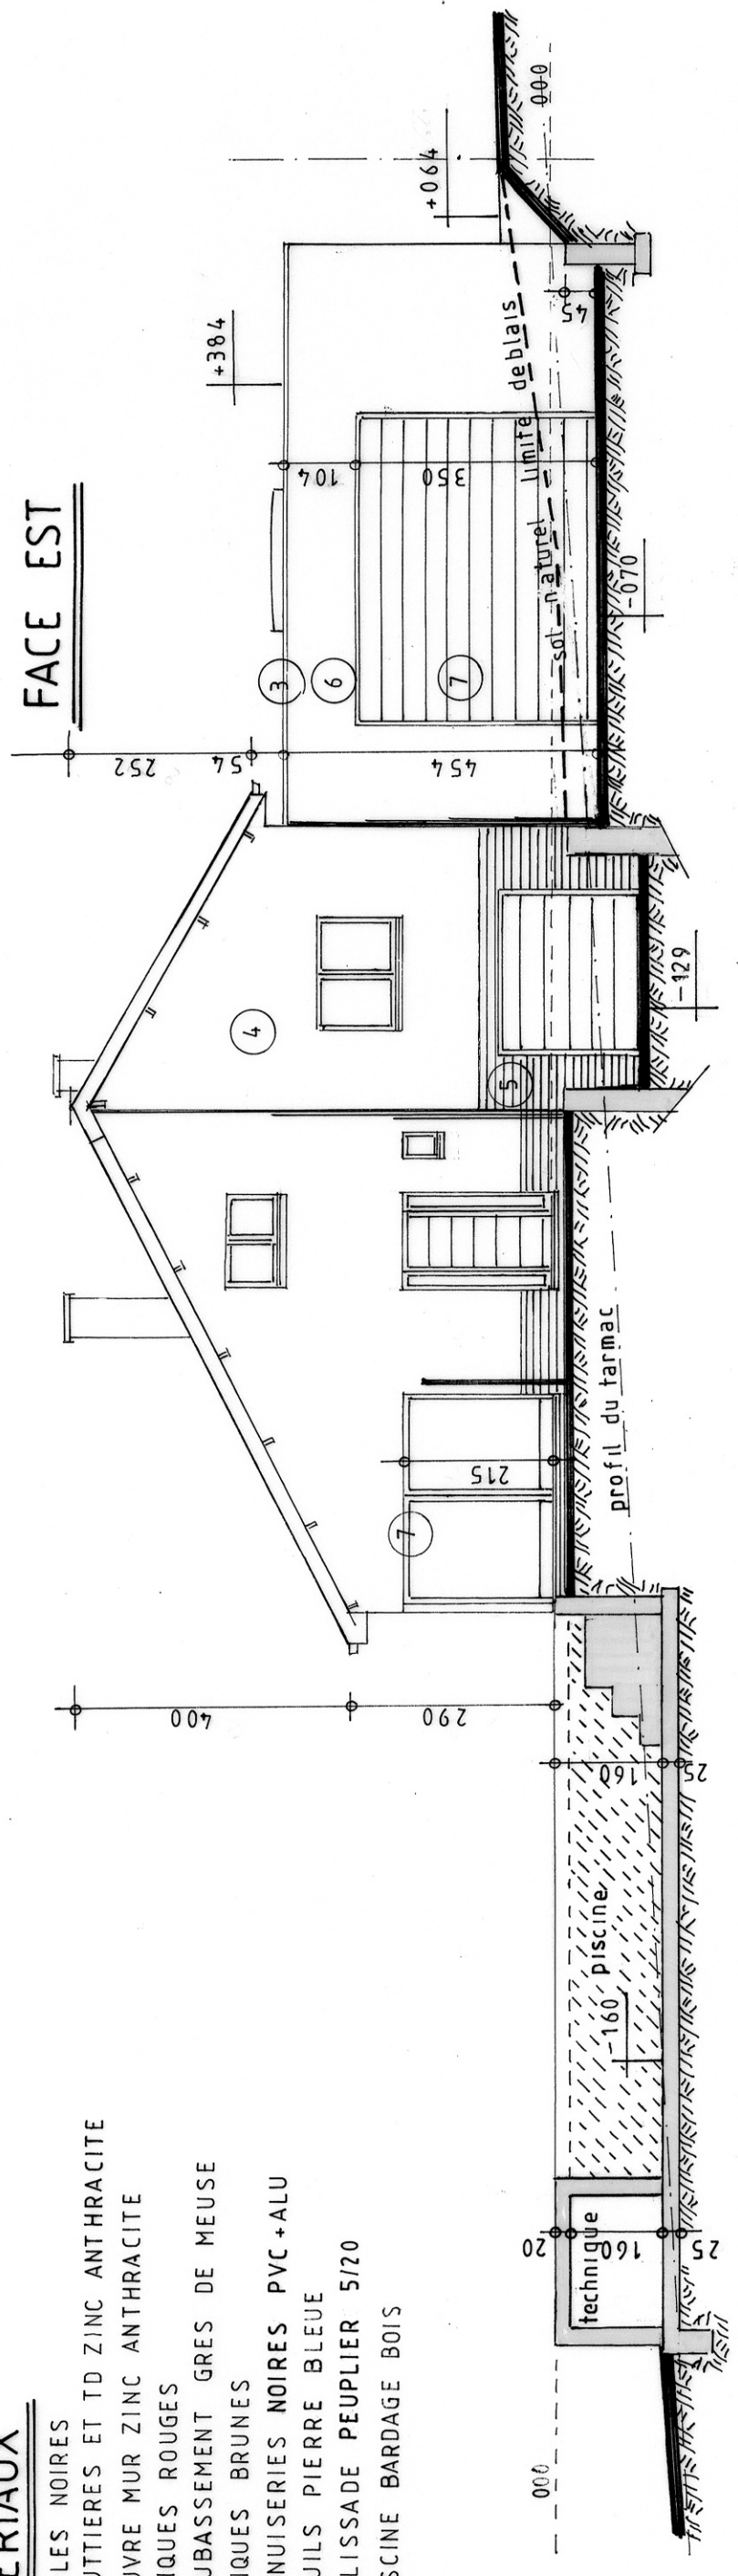

- MATERIAUX**
- 1) TUILLES NOIRES
 - 2) GOUTTIÈRES ET TD ZINC ANTHRACITE
 - 3) COUVRE MUR ZINC ANTHRACITE
 - 4) BRIQUES ROUGES
 - 5) SOUBASSEMENT GRÈS DE MEUSE
 - 6) BRIQUES BRUNES
 - 7) MENUISERIES NOIRES PVC+ALU
 - 8) SEUILS PIERRE BLEUE
 - 9) PALISSADE PEUPLIER 5/20
 - 10) PISCINE BARDAGE BOIS

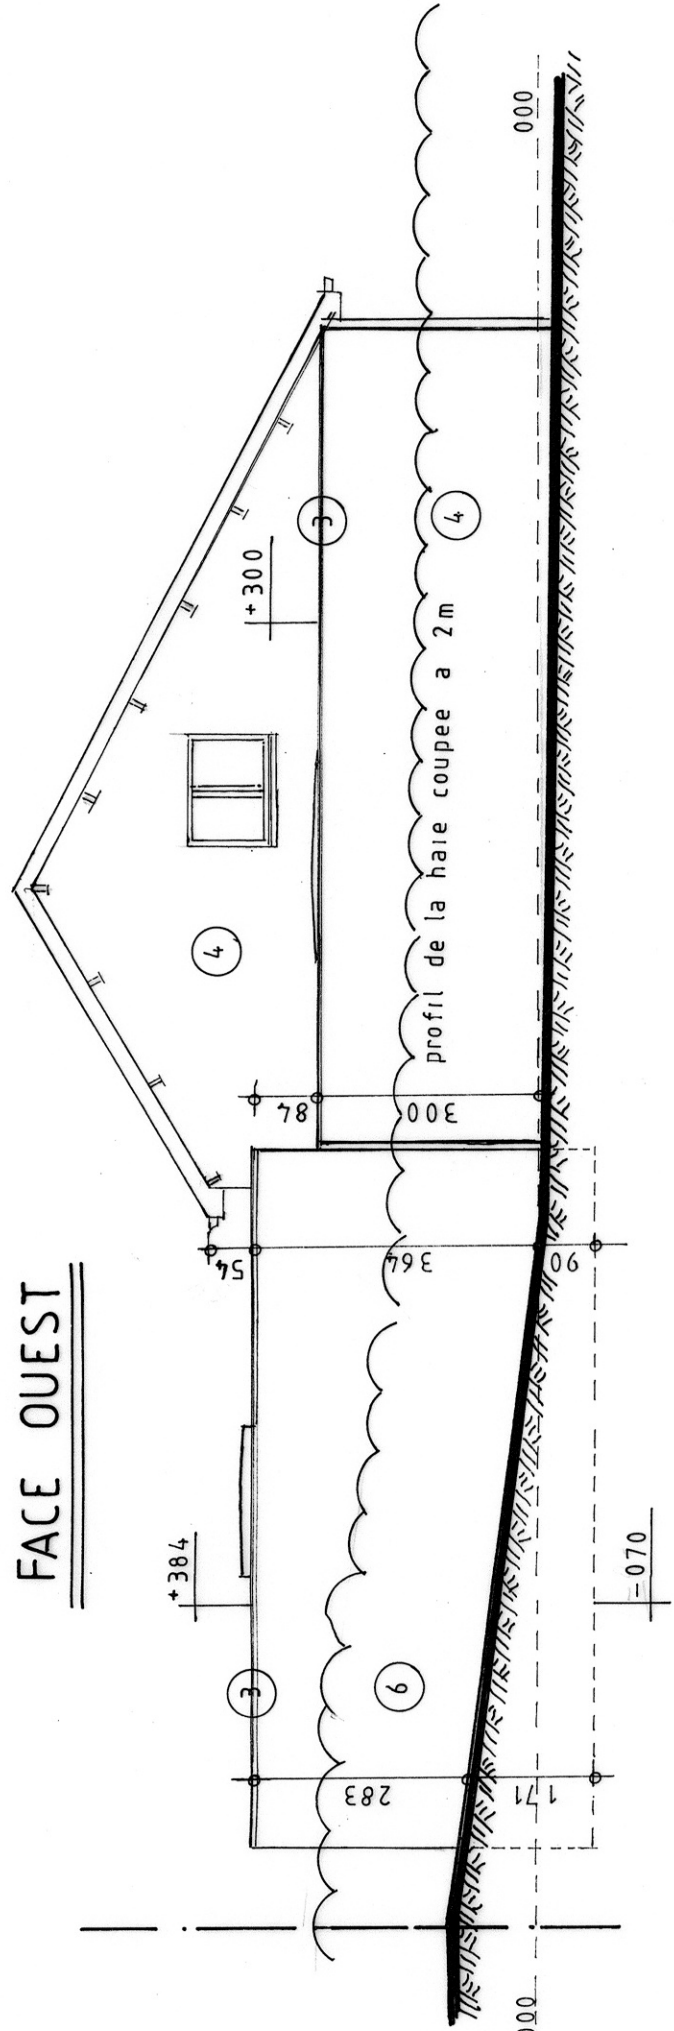