




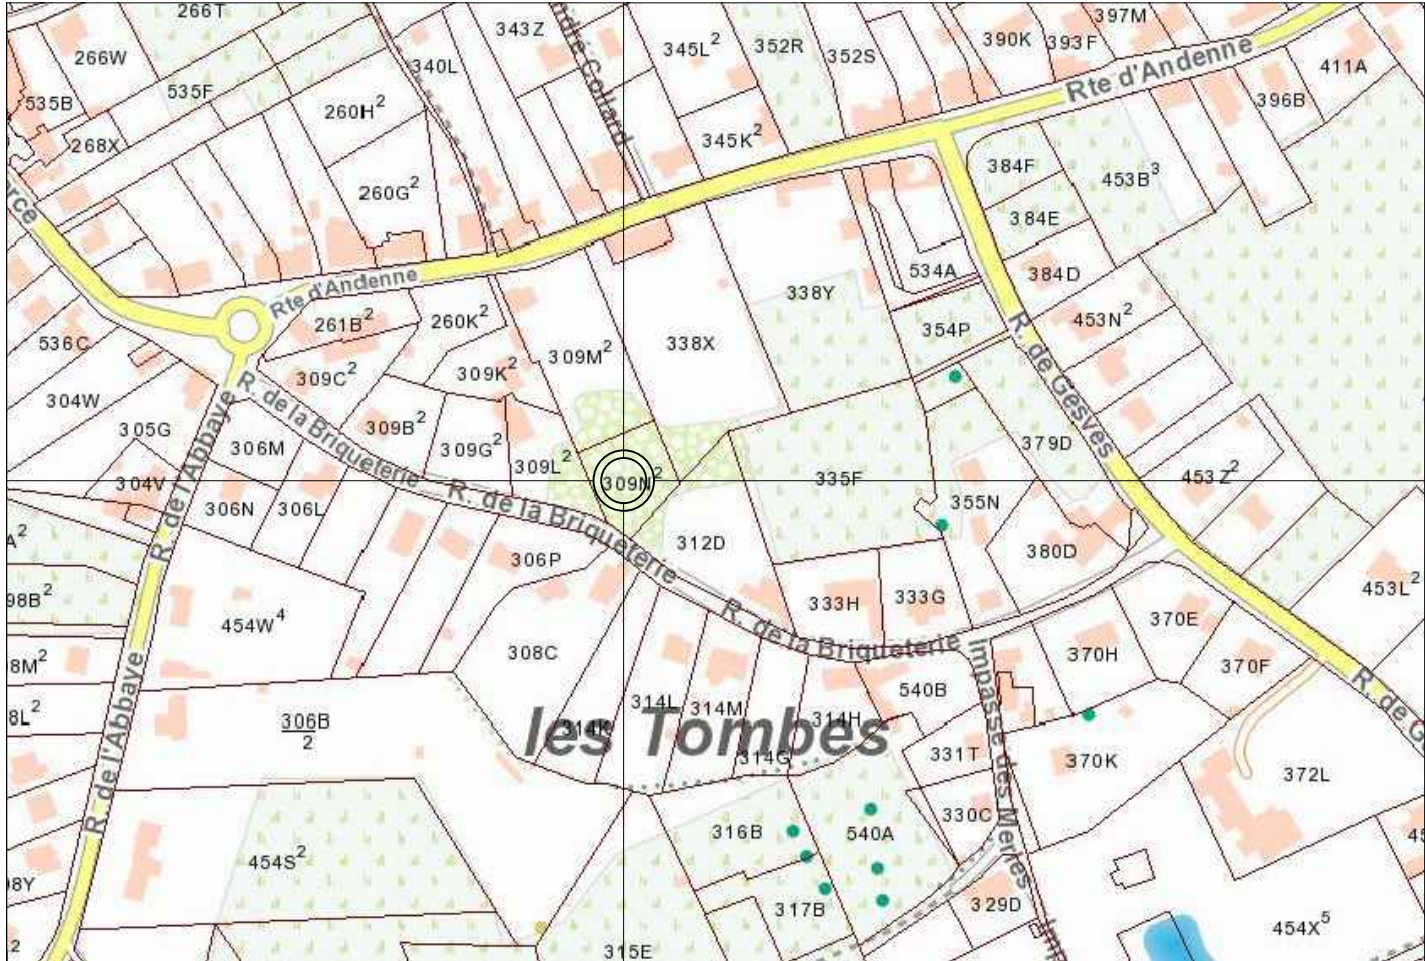

situation de la demande

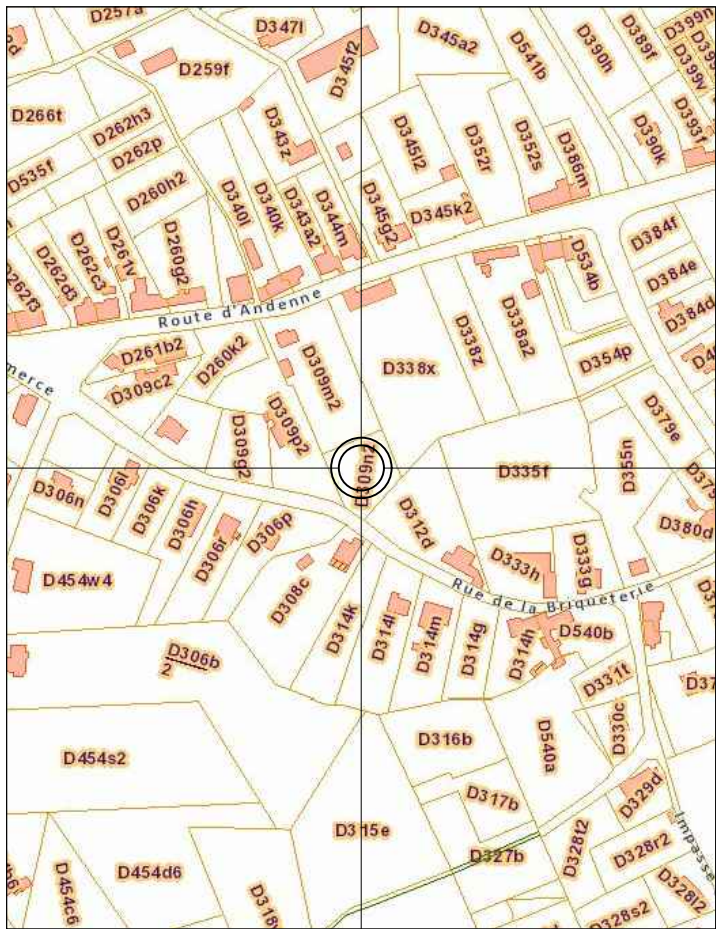

situation cadastrale de la demande

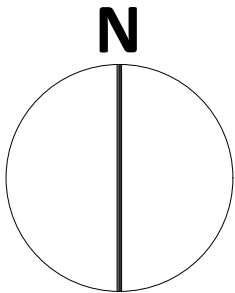

ARCHITECTE :

PIERRE ABRAHAM architecte srl

rue des Augustins, 20/32
4500 HUY

M 0496.94.15.43
T 085.23.60.92
pa@pierreabraham.be



PROJET :

CONSTRUCTION D'UNE HABITATION

ADRESSE DU PROJET :

Rue de la Briqueterie,
5340 Faulx-les-Tombes
GESVES

MAITRE D'OUVRAGE :

M. Robin BRIQUEMONT et Mme Angélique SURESS
Allée Verte, 11b
5101 ERPENT

CADASTRE :

DIVISION : 2
SECTION : D
PARCELLES : 309 n°

AUTORISATIONS :

Maître d'ouvrage :	Architecte :	Administration communale :

PLANS :

- situation
- contexte
- implantation et profils
- vues en plans
- coupes
- élévations

DATE•INDICE:	MODIFICATIONS:
05/07/2021	■ Permis d'Urbanisme

REF DOSSIER :

J-21-15

COLLABORATEUR :

CS

LEGENDE:		1/50 - 1/100	
	MAÇONNERIE EXISTANTE		ISOLANT RIGIDE
	MAÇONNERIE BRIQUES / MOELLONS		DEMOLITION
	MAÇONNERIE BLOCS		TERRE
	OSSATURE BOIS PREFAB.		OSSATURE BOIS PREFAB. ISOLATION ACOUSTIQUE
	BETON / BETON ARME		ISOLANT LAINE MINERALE
	COUPEURE THERMIQUE		REMBLAIS
	EAU DE PLUIE		EGOUTTAGE
	ELECTRICITE		VENTILATION
	GAINES (impérantes)		DRAIN

Approbation des plans: le Maître de l'Ouvrage reconnaît avoir pris connaissance des plans et de l'ensemble des spécificités du projet. Le cas échéant, tout complément d'information nécessaire à la compréhension du projet aura été formulé et transmis par écrit à l'Auteur de Projet. Le Maître de l'Ouvrage ne pourra dès lors, faire valoir des manquements en termes d'informations et de compréhension sur l'ensemble des composantes du projet.

Remarques générales : Les plans restent la propriété de l'auteur de projet. Toute reproduction et exploitation doit être autorisée par celui-ci. Les travaux sont exécutés suivant les indications des plans, du cahier spécial des charges, du cahier général des charges de références et selon les prescriptions des fabricants. Les côtes sont données à titre indicatif, l'entrepreneur est tenu de les contrôler sur chantier. Le contenu du présent plan sera considéré comme connu et approuvé par toutes les parties si aucune remarque écrite n'est parvenue au bureau d'architecture dans les 3 jours ouvrables qui suivent la date de la remise de ceux-ci. Les entrepreneurs ne peuvent se prévaloir des lacunes, erreurs ou omissions figurant aux plans ou aux métrés; toute erreur est communiquée sans délais à l'architecte.

REF COMMUNALE :



M. Robin BRIQUEMONT et Mme Angélique SURESS Allée Verte, 11b 5101 ERPENT	STADE : PU	ECHELLE : 1/ en A3
CONSTRUCTION D'UNE HABITATION Rue de la Briqueterie, 5340 Faulx-les-Tombes		

ARCHITECTURE

Feuilles :
1/9



OBJET DE LA DEMANDE

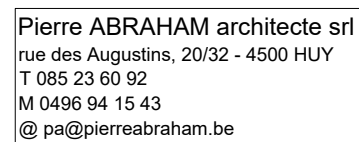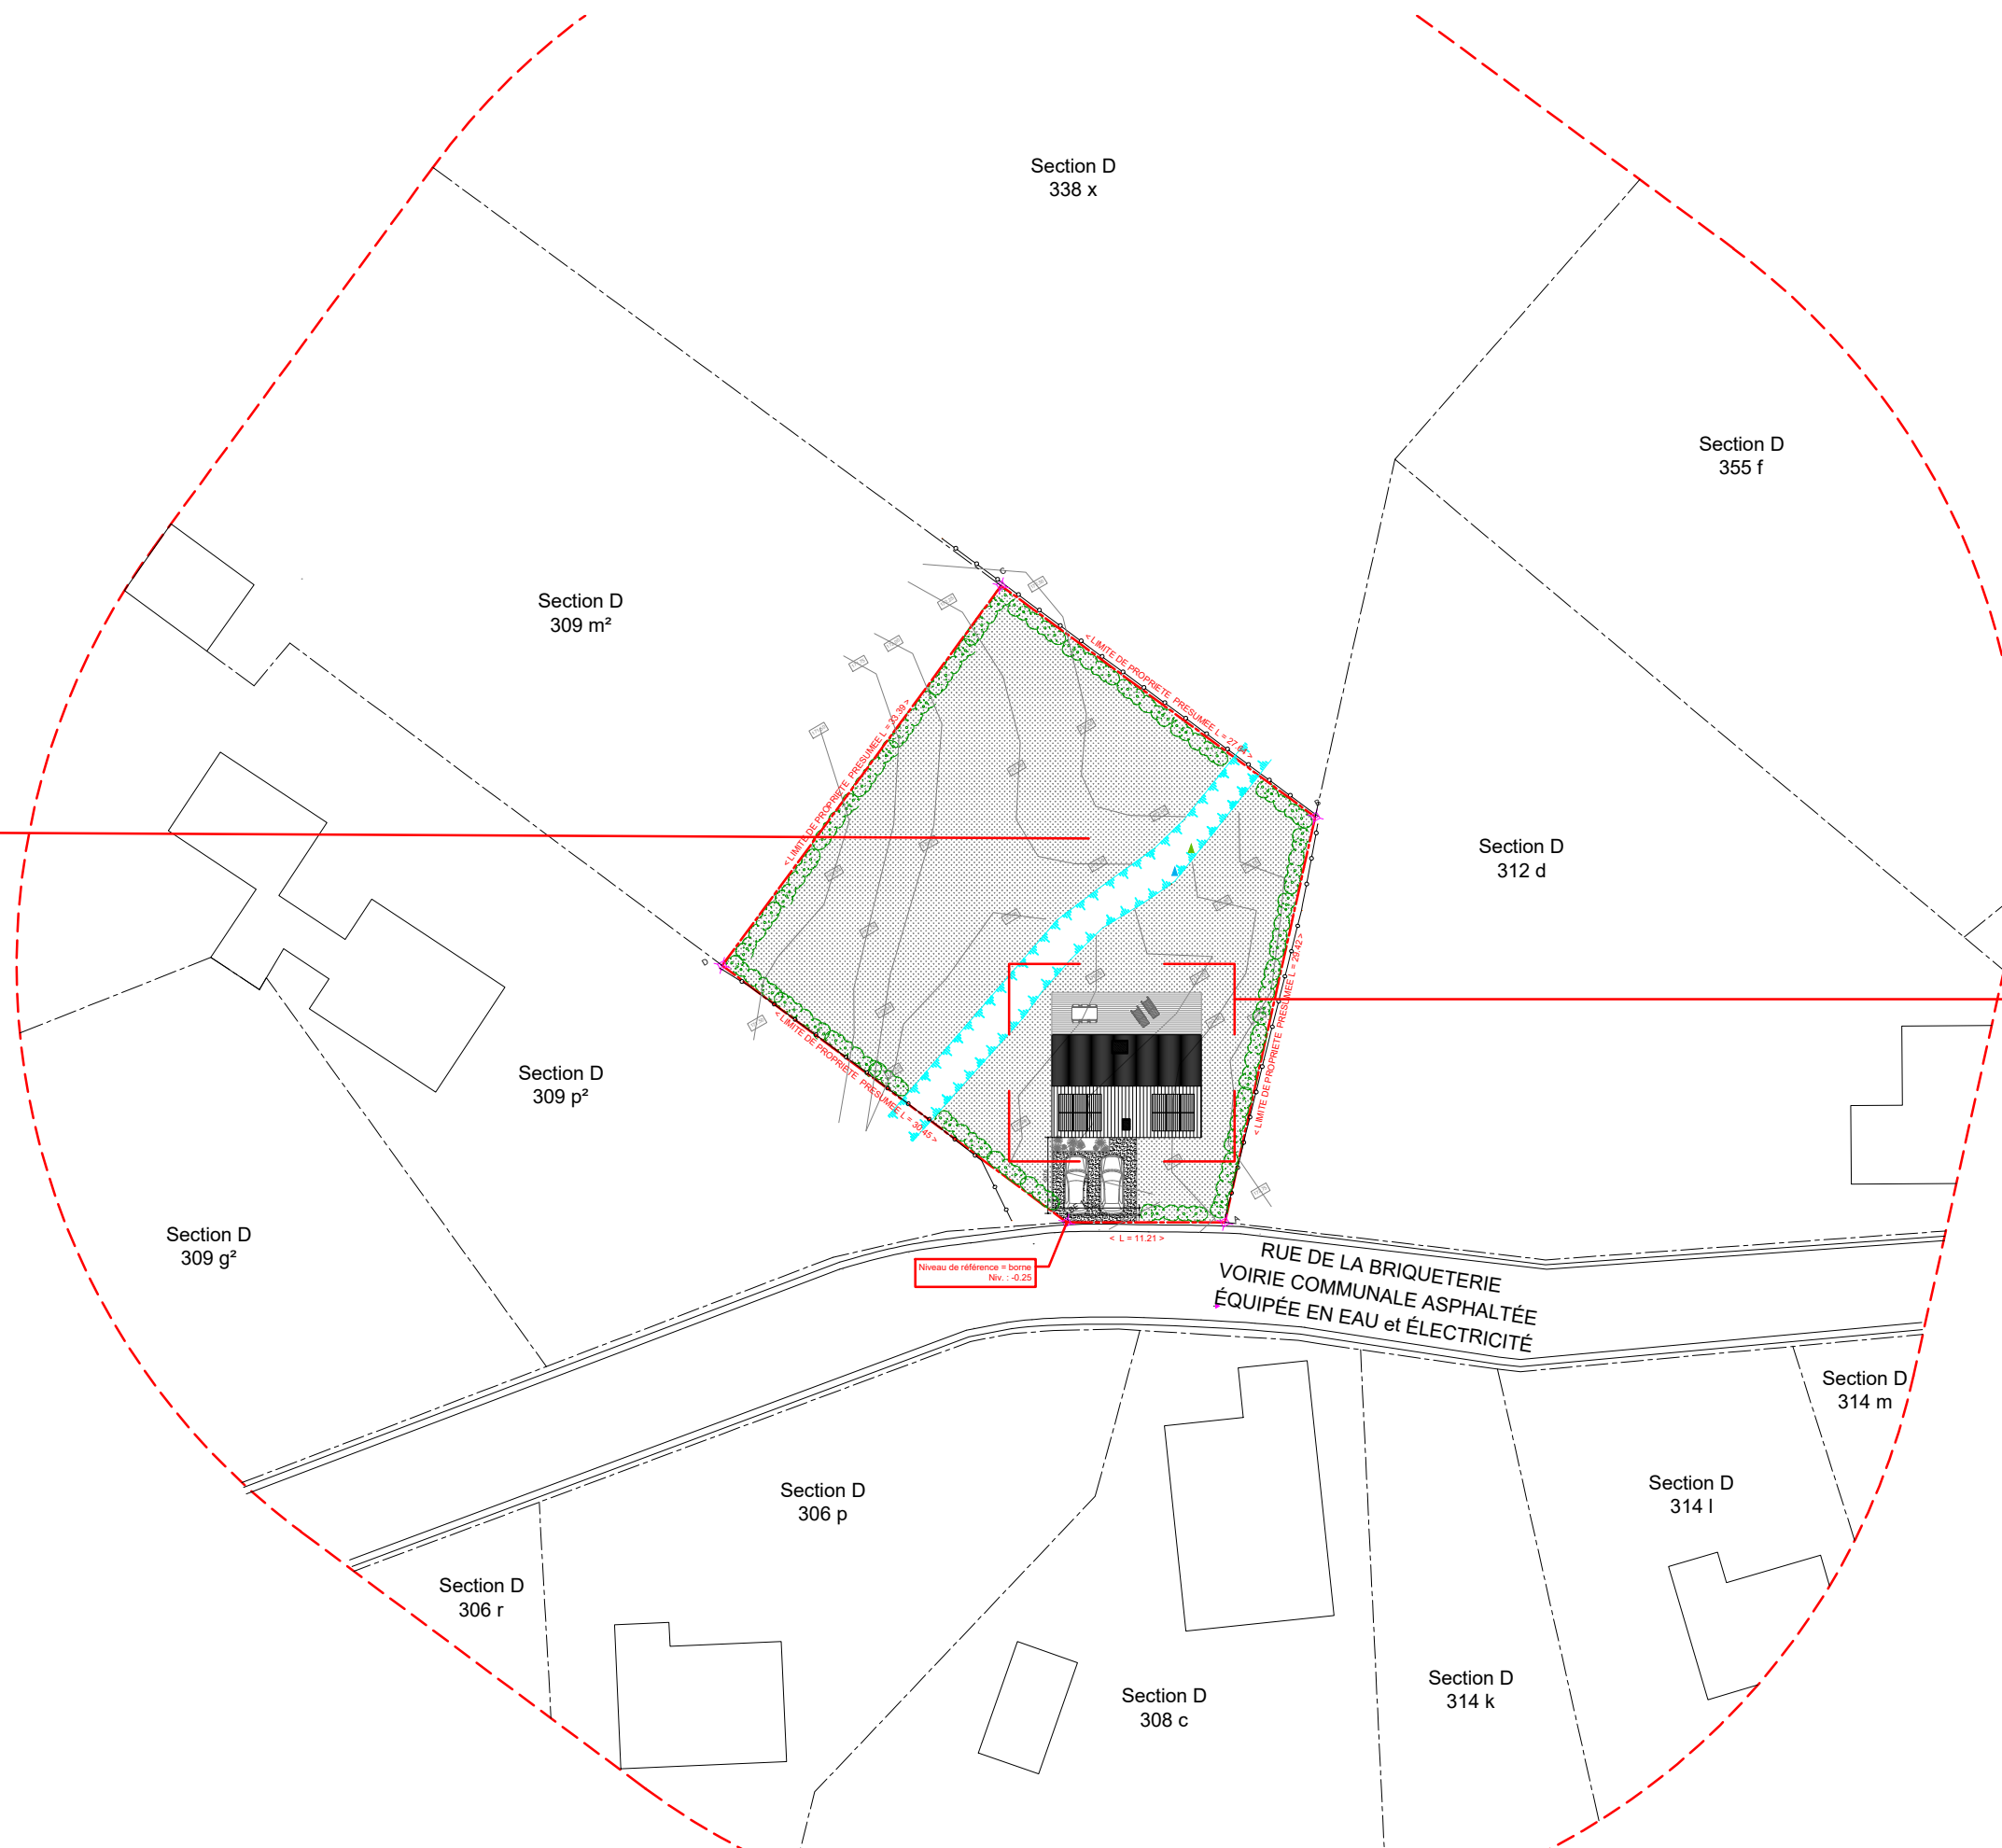

CONSTRUCTION D'UNE HABITATION
Rue de la Briqueterie,
5340 Faulx-les-Tombes
GESVES

ECHELLE :	
1/500	en A3

Approbation des plans



DATE•INDEX:


05/07/2021	
------------	--


ARCHITECTURE

Feuilles :

2 / 9

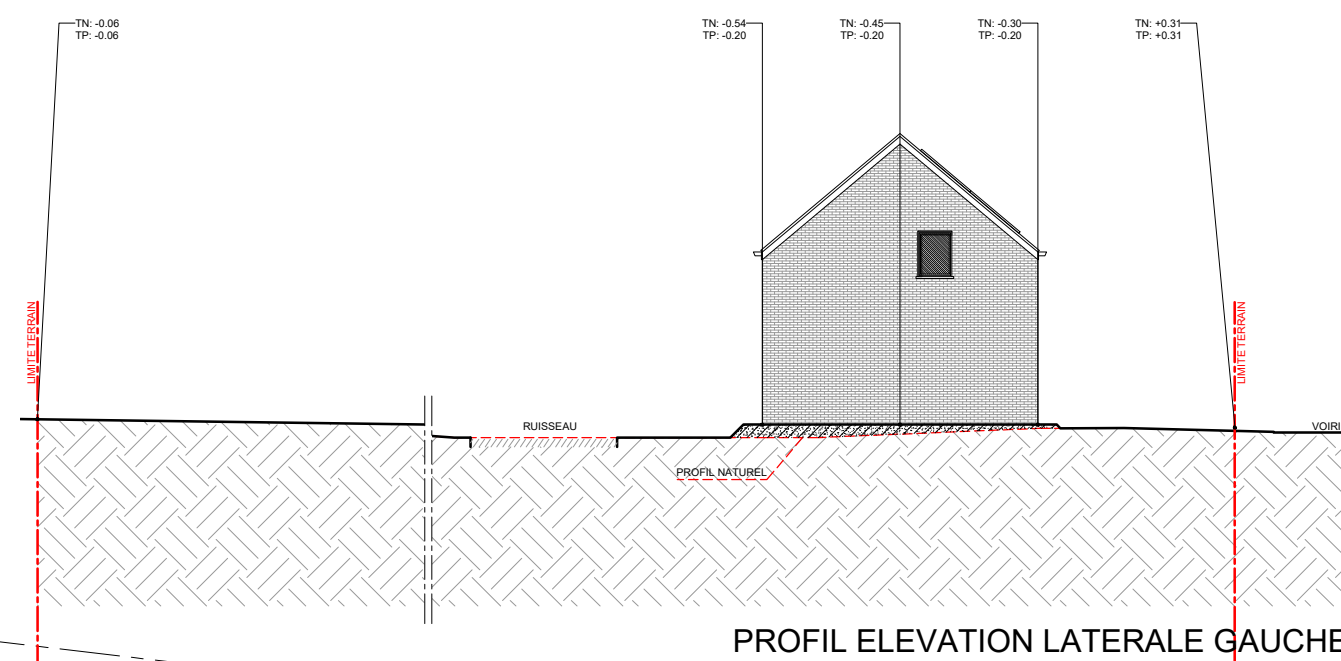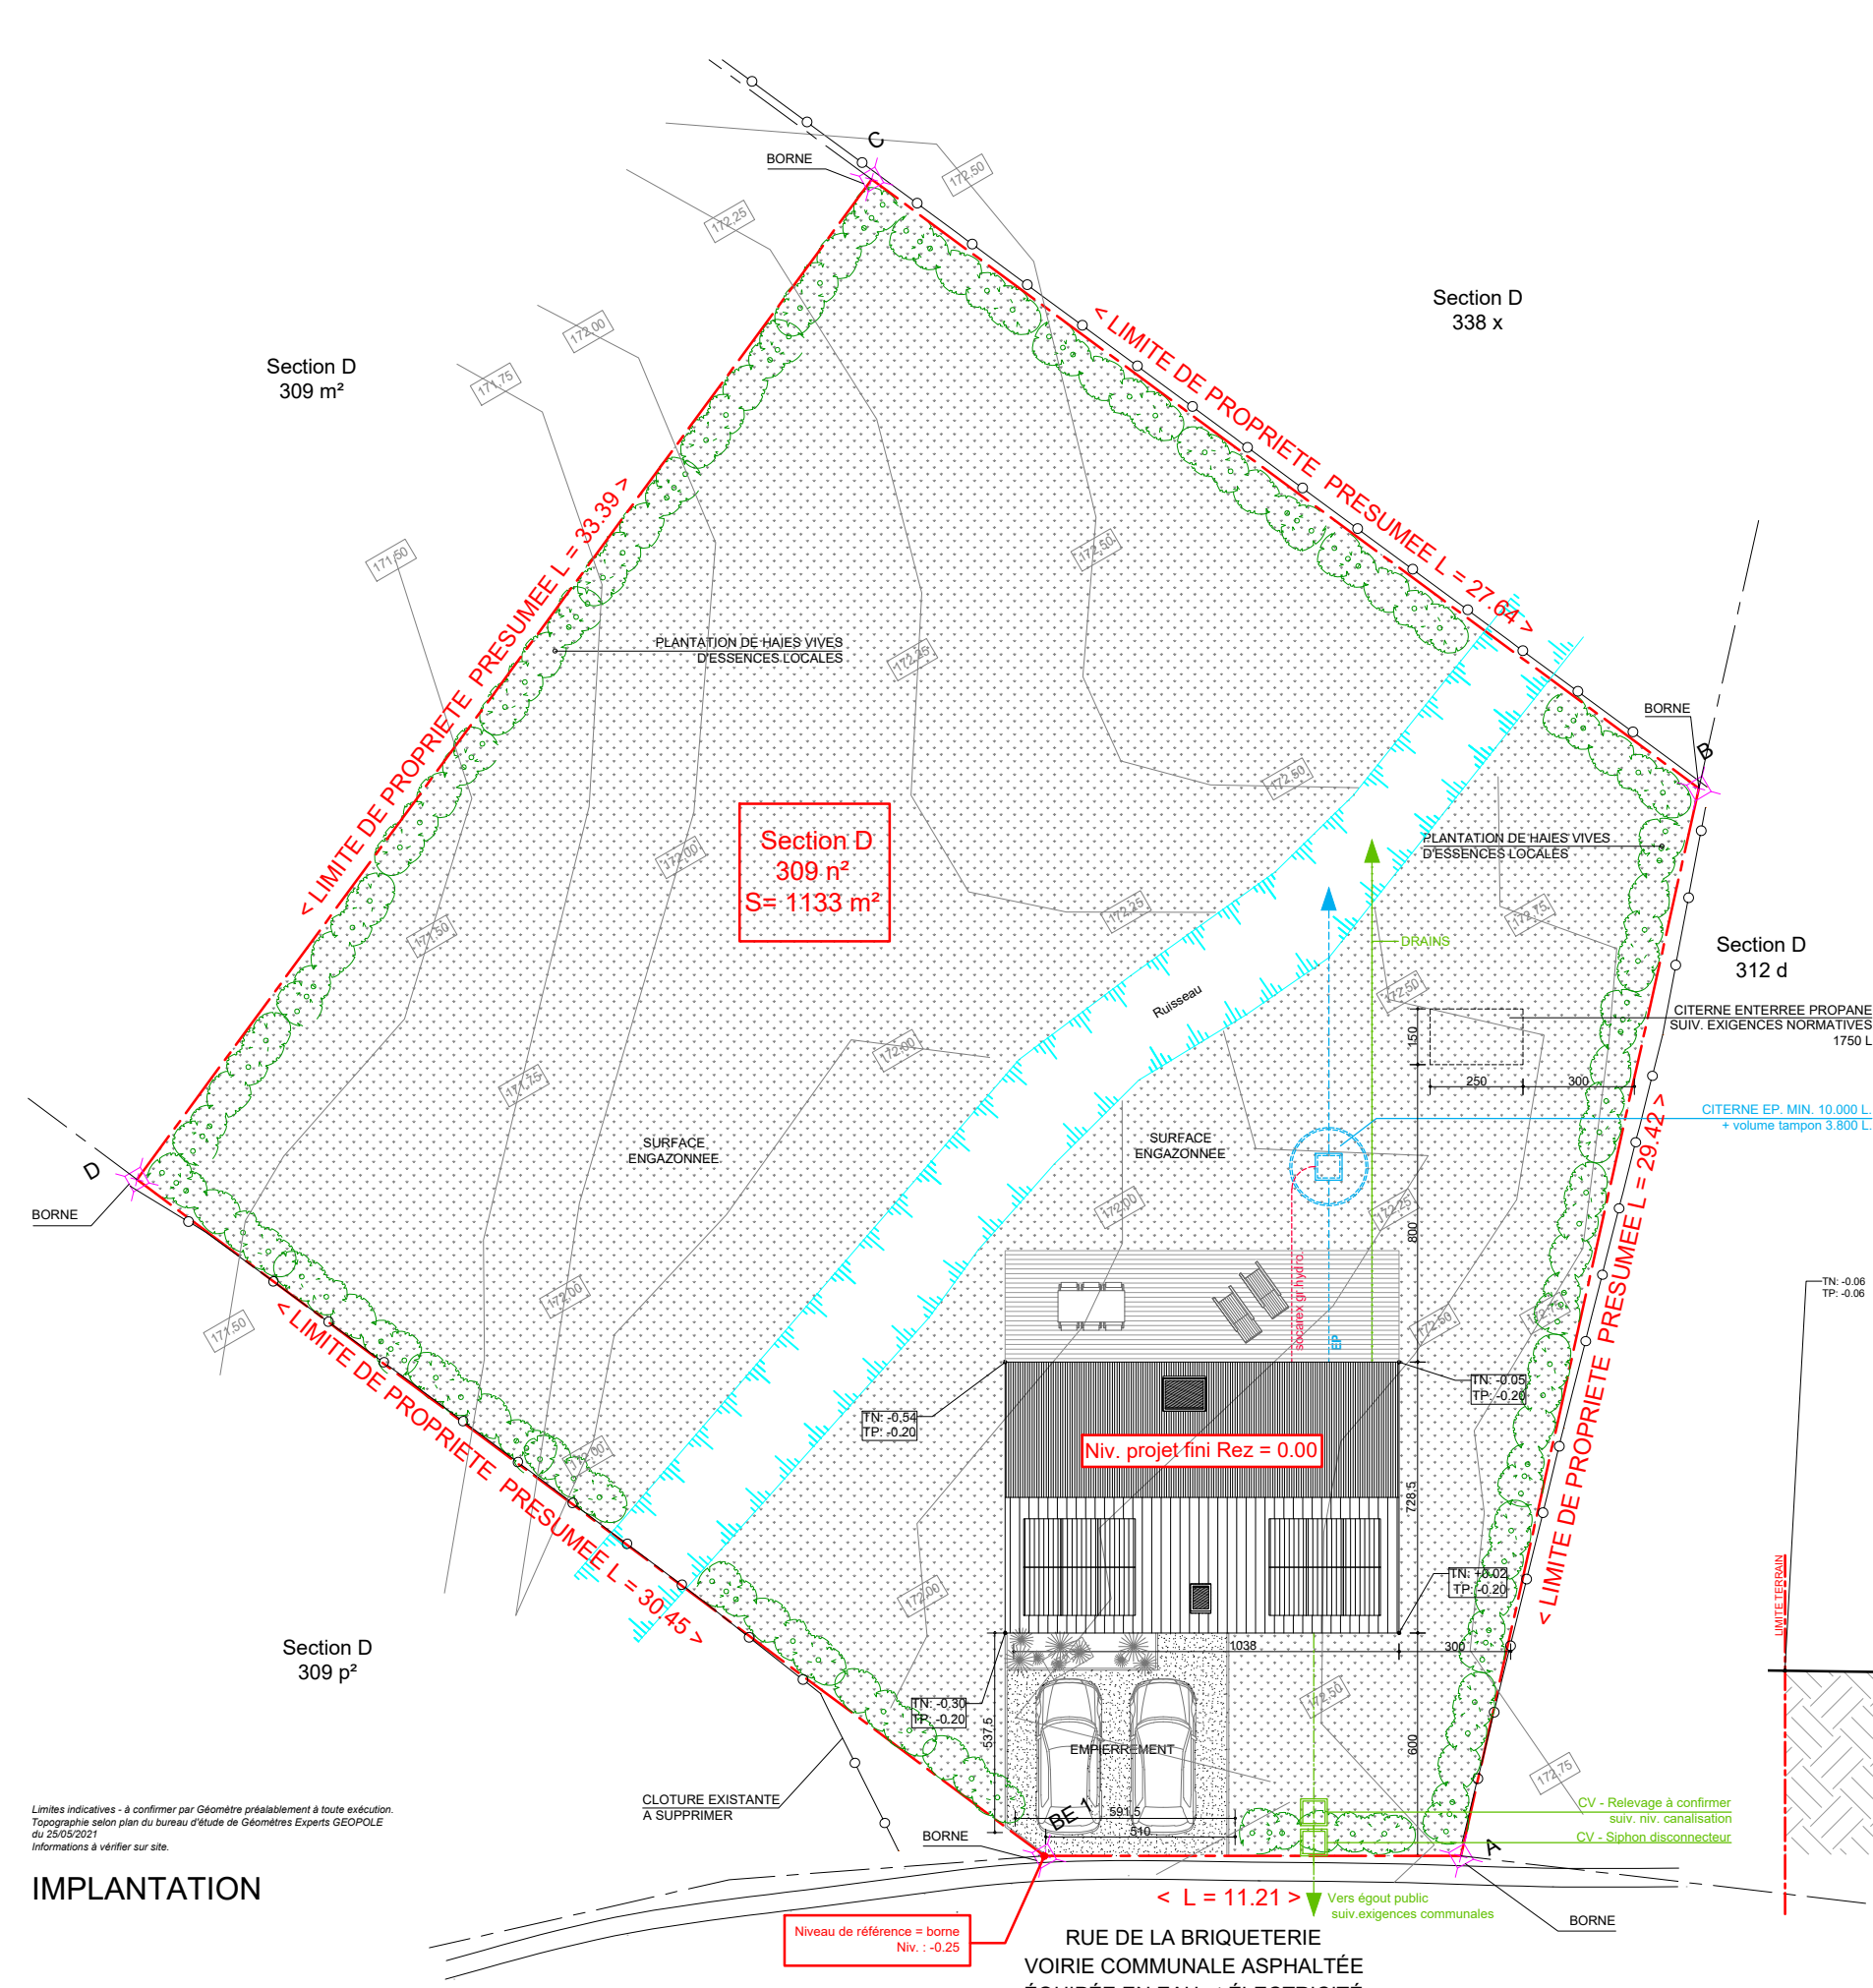


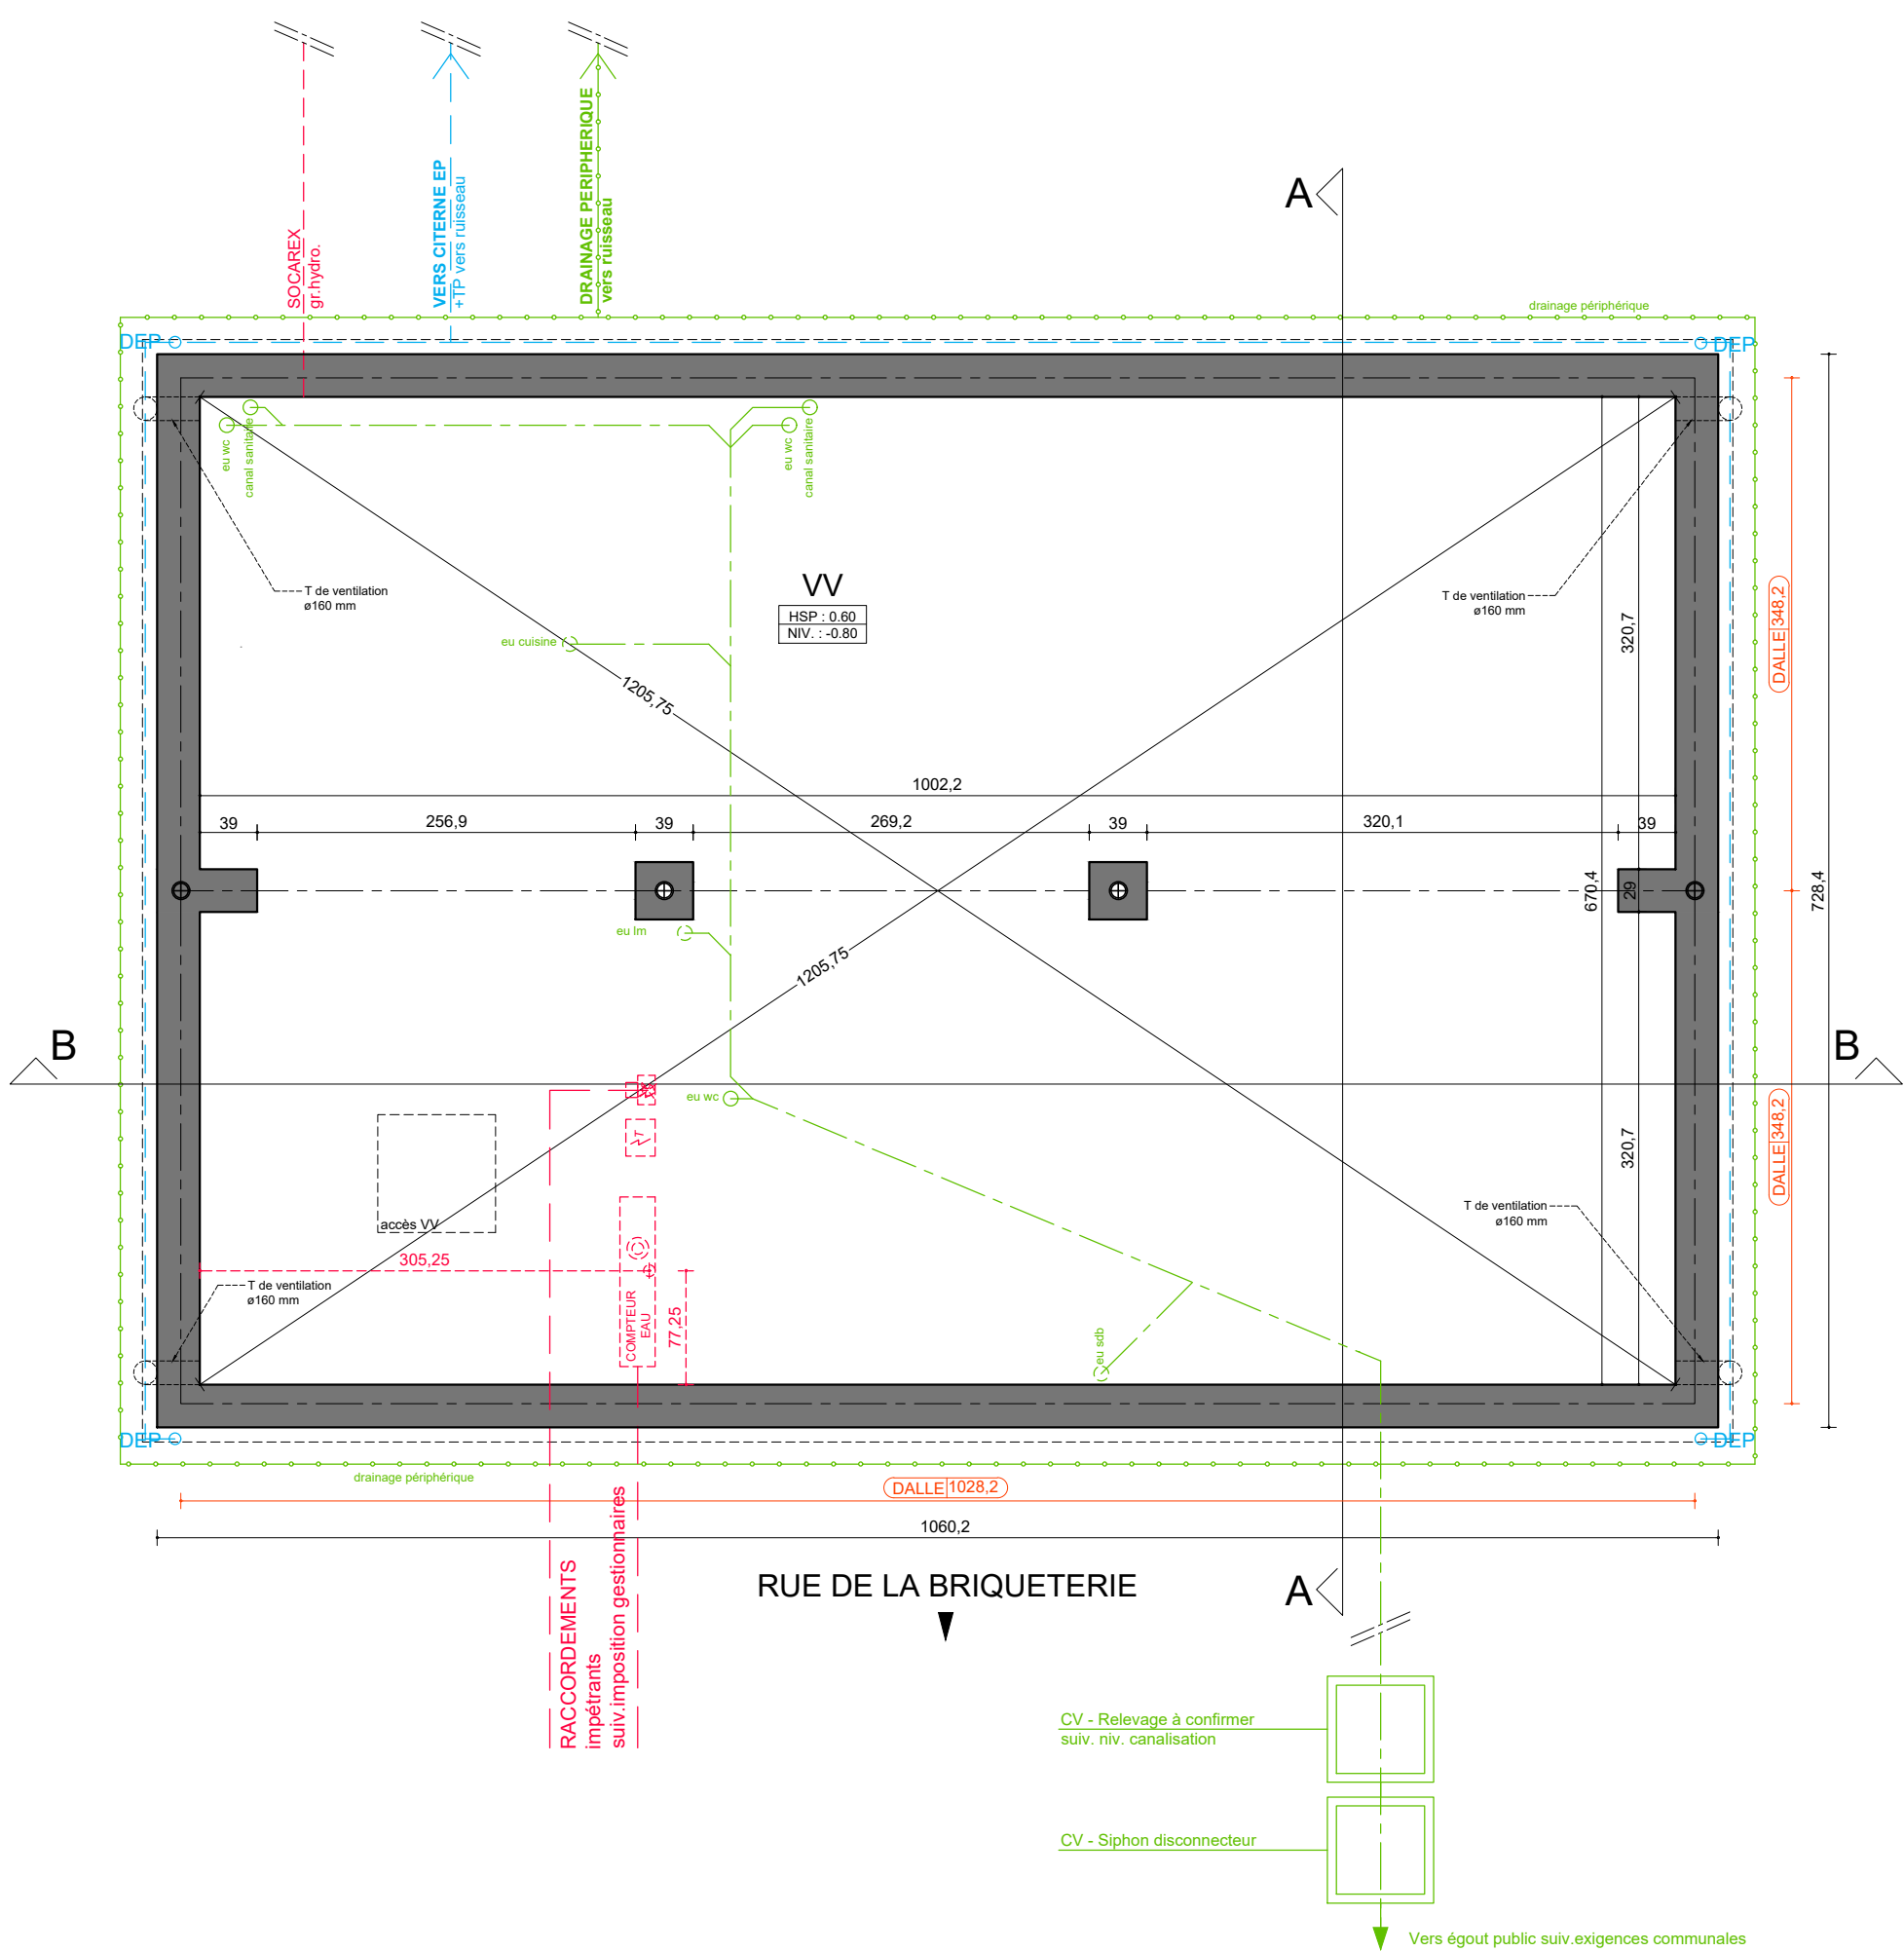


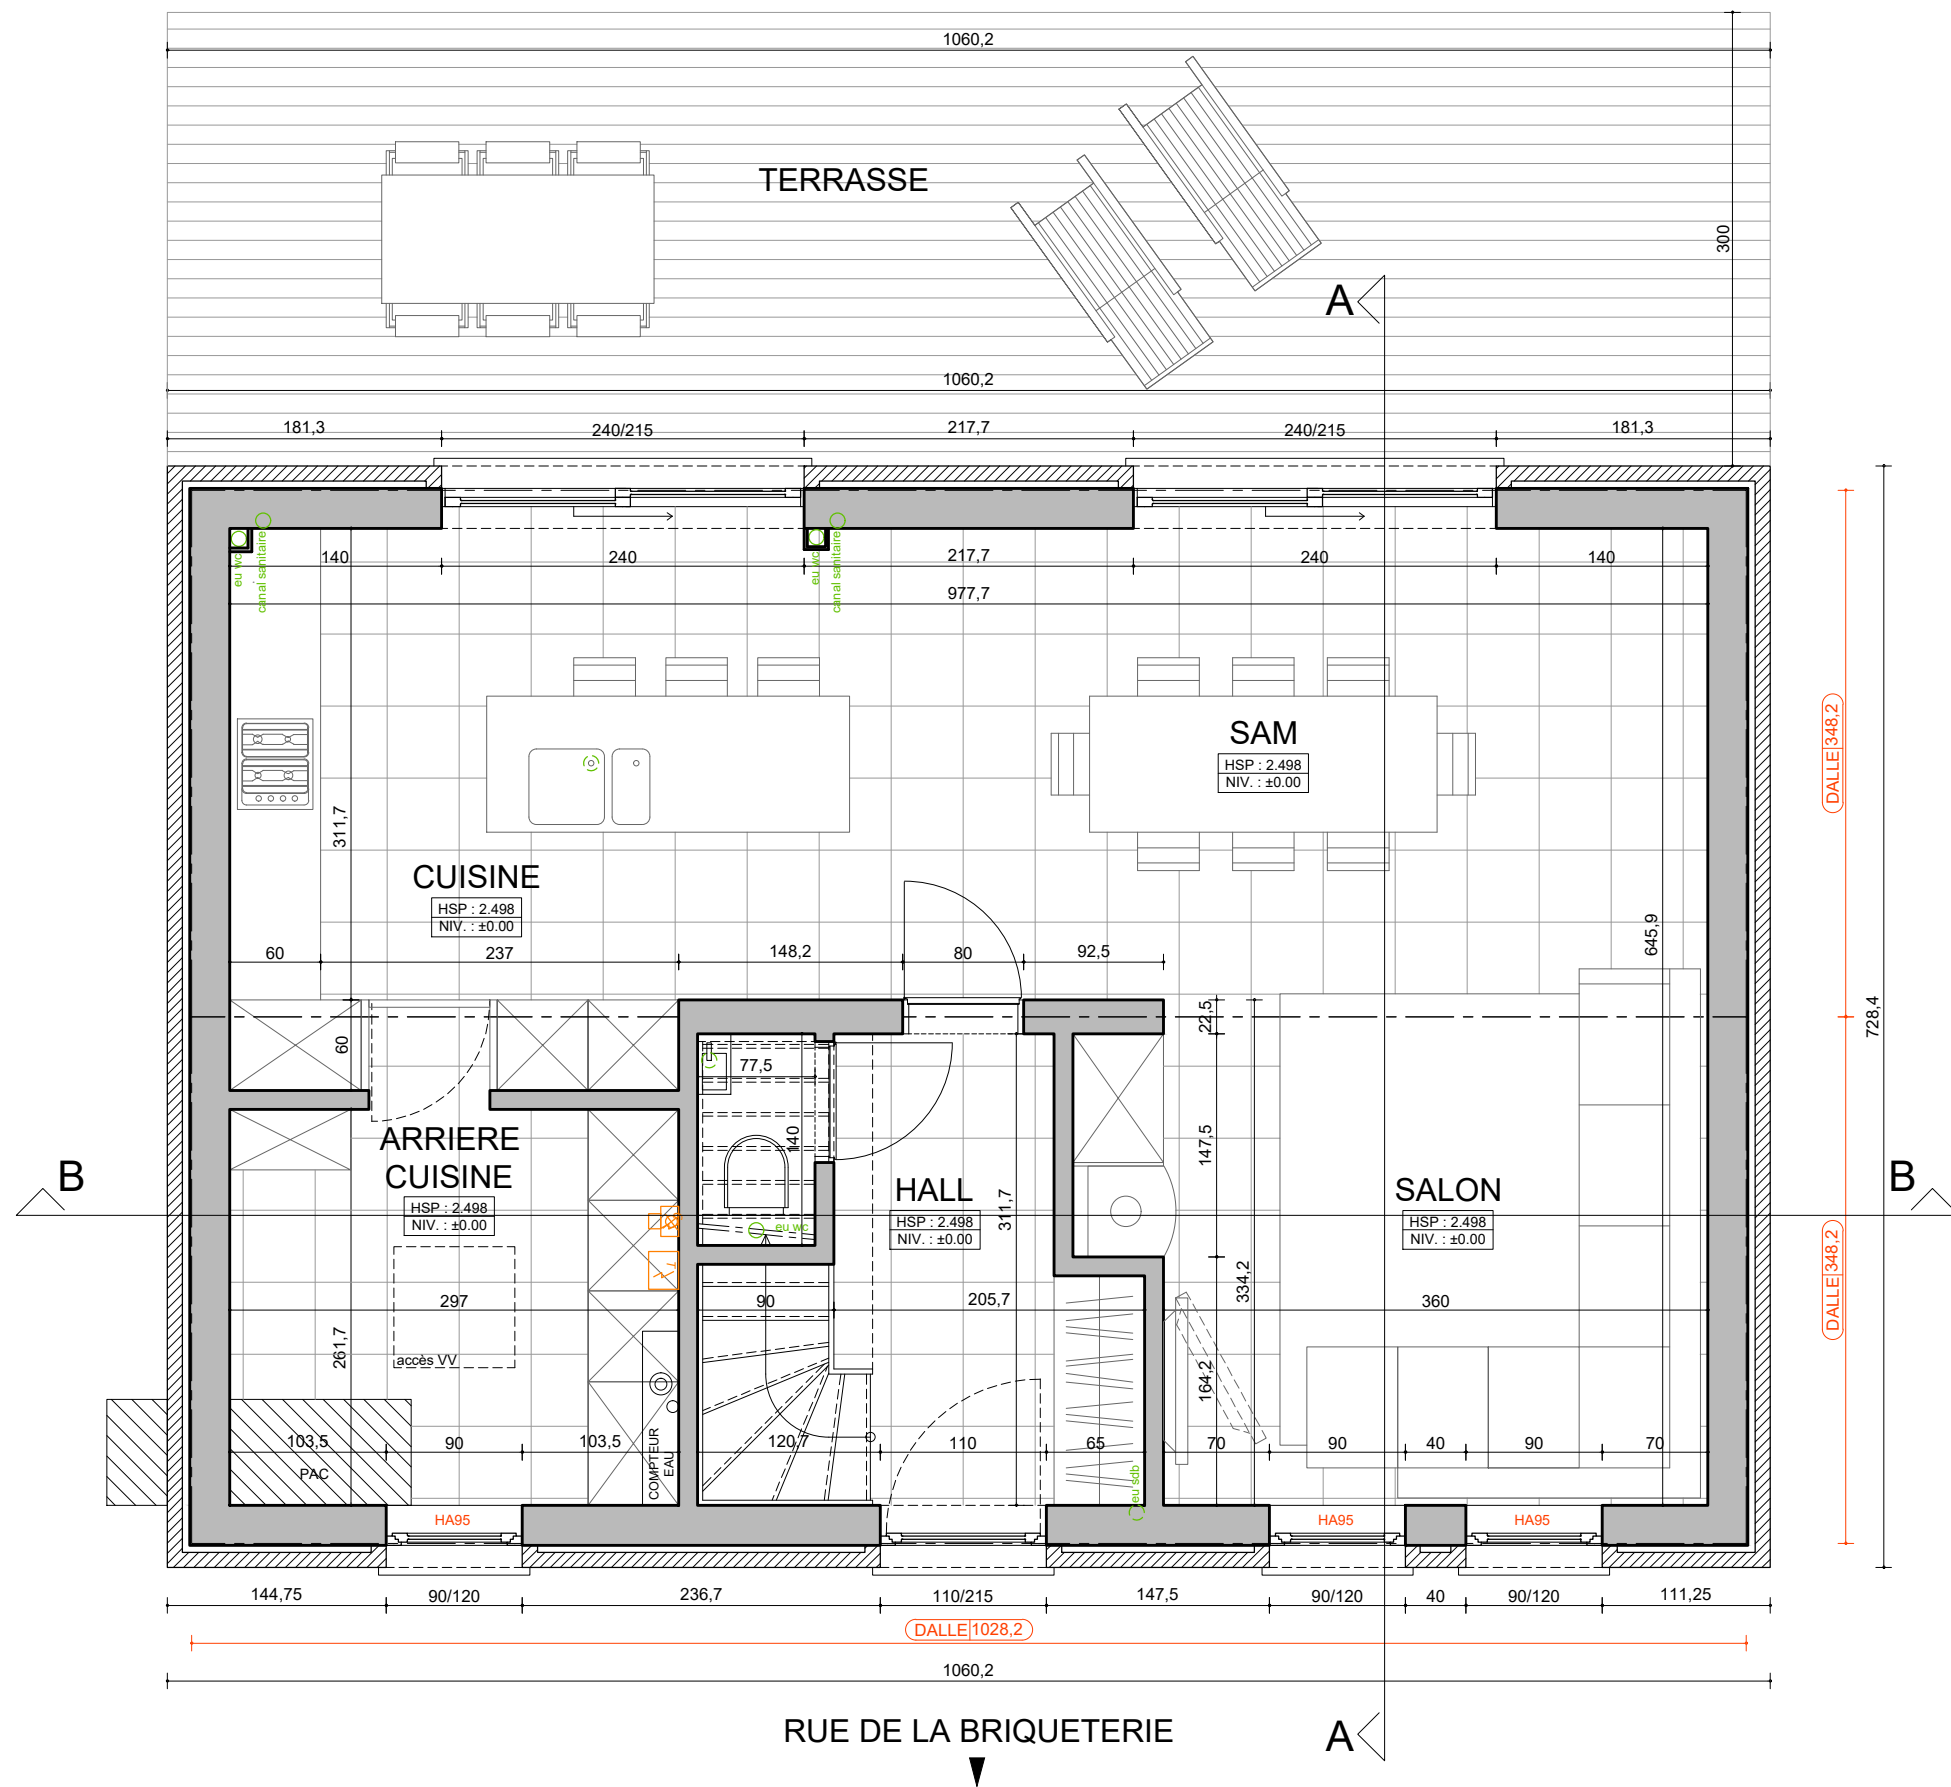




Feuilles : 6 / 9

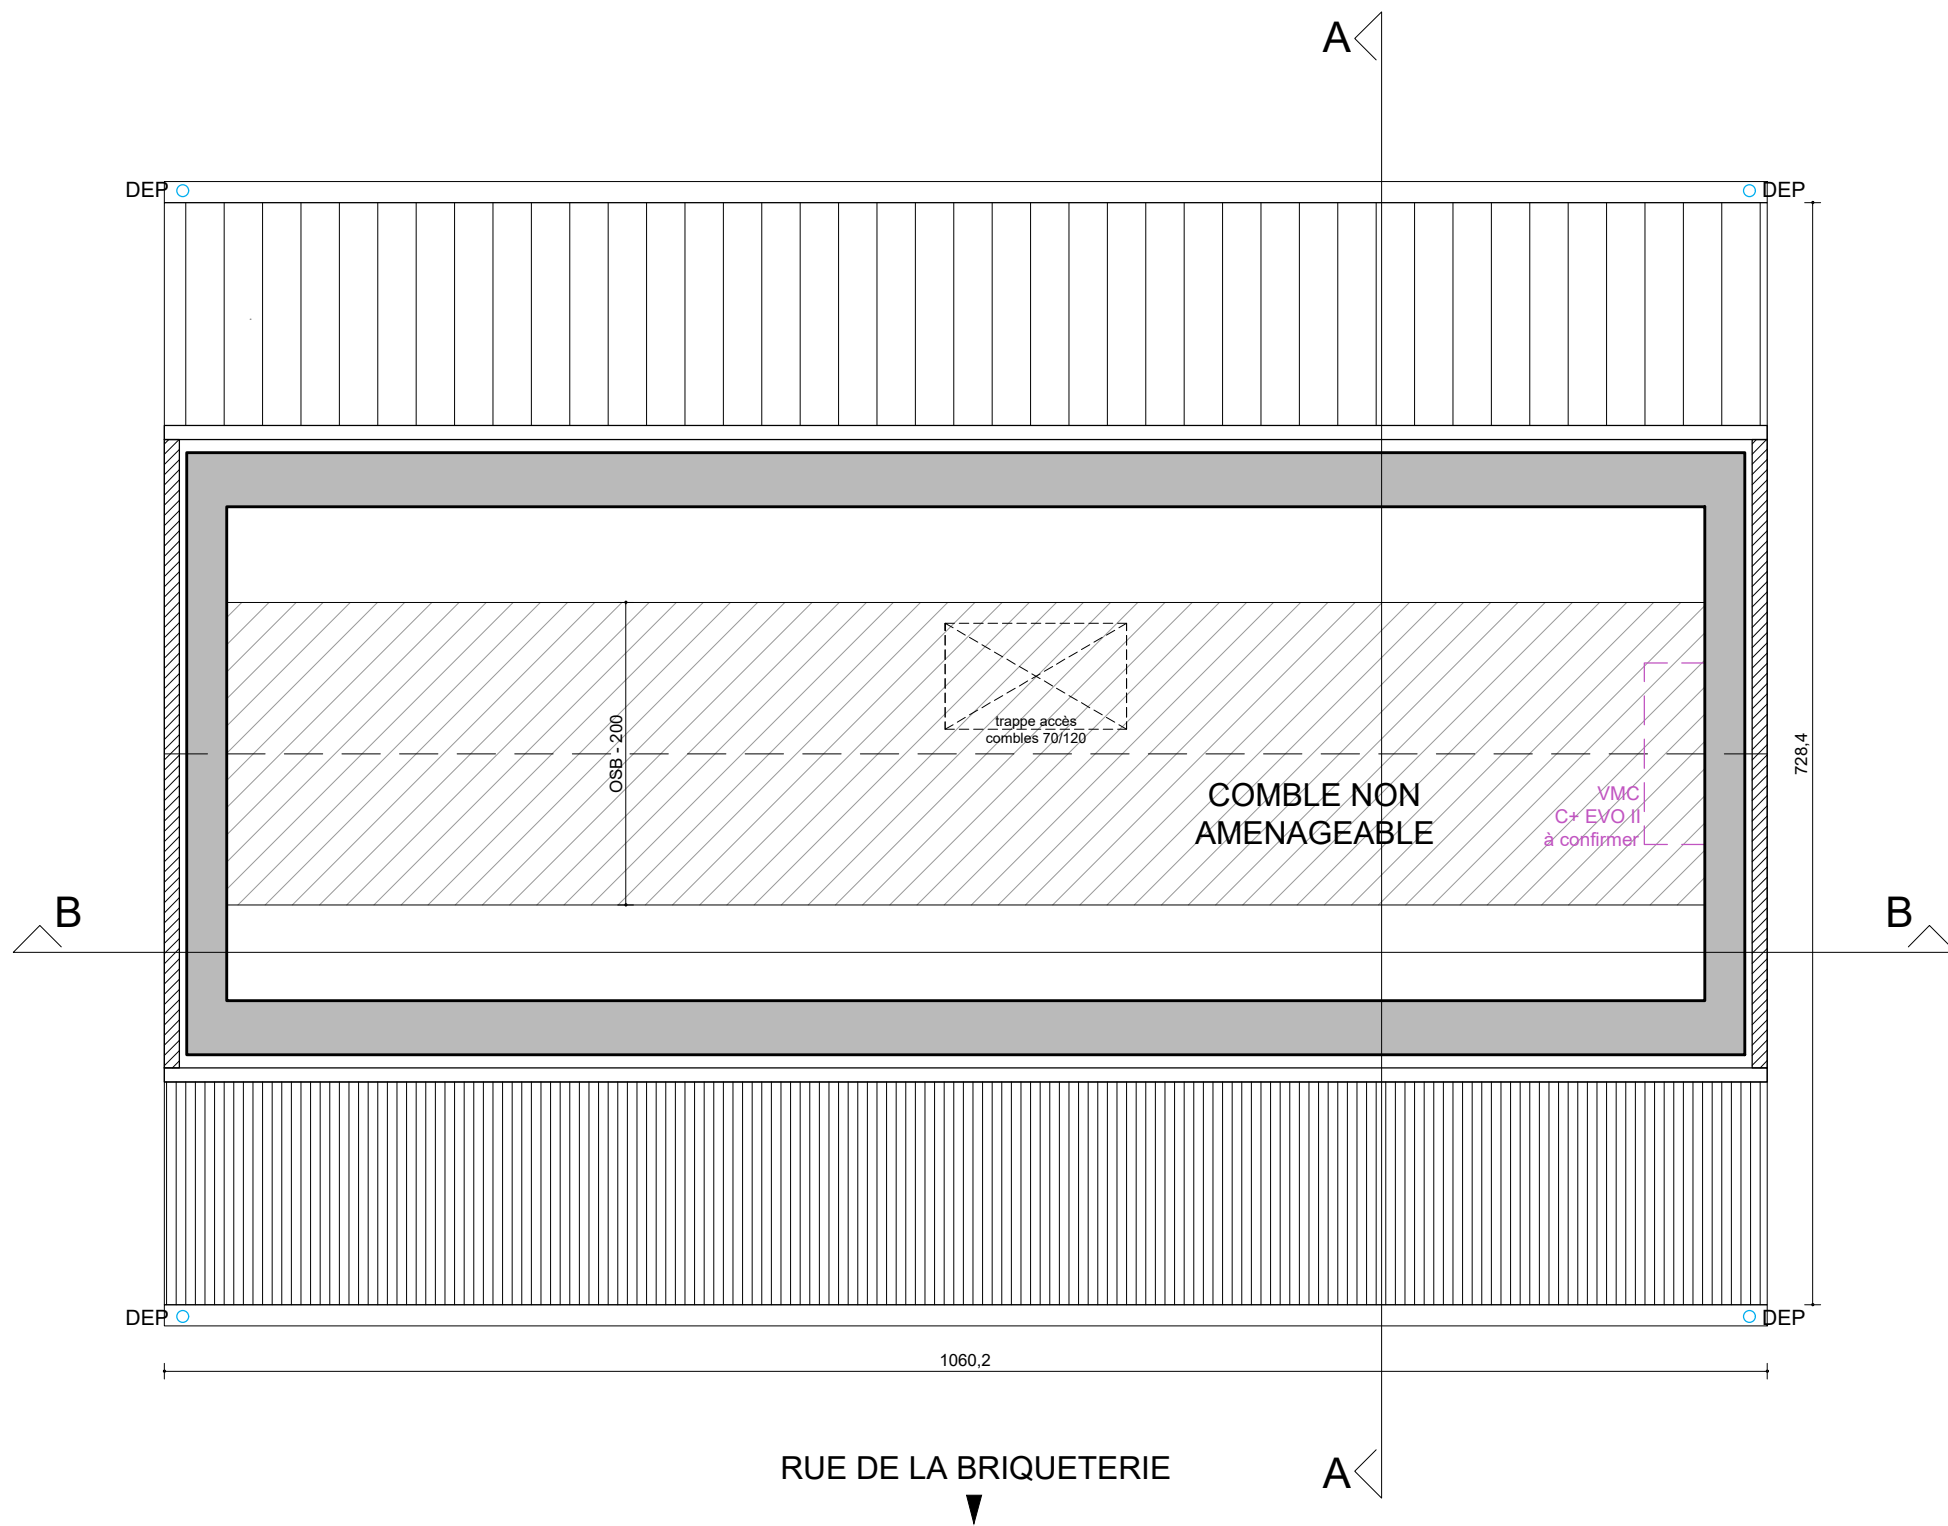

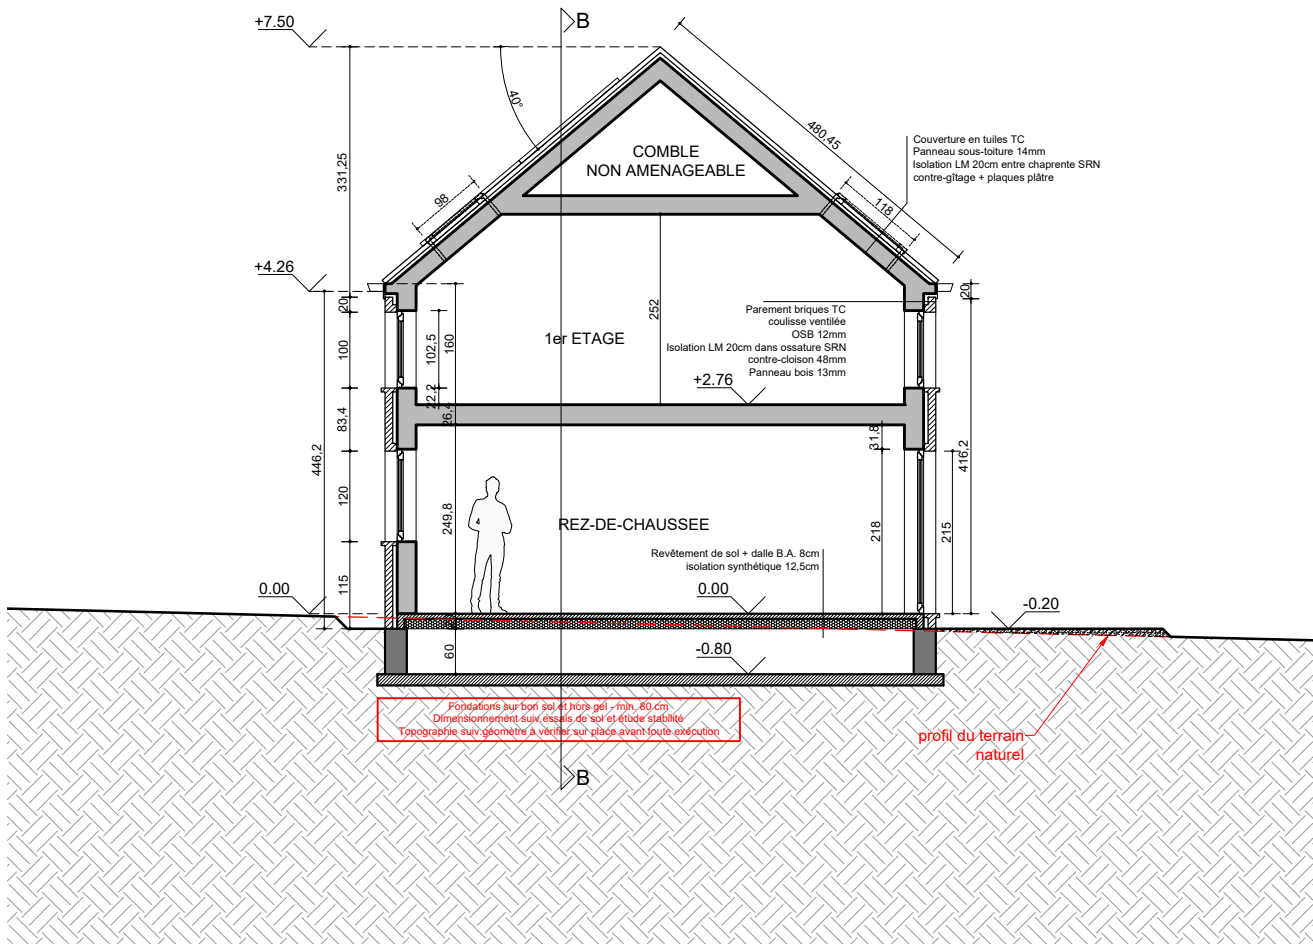


COUPE AA

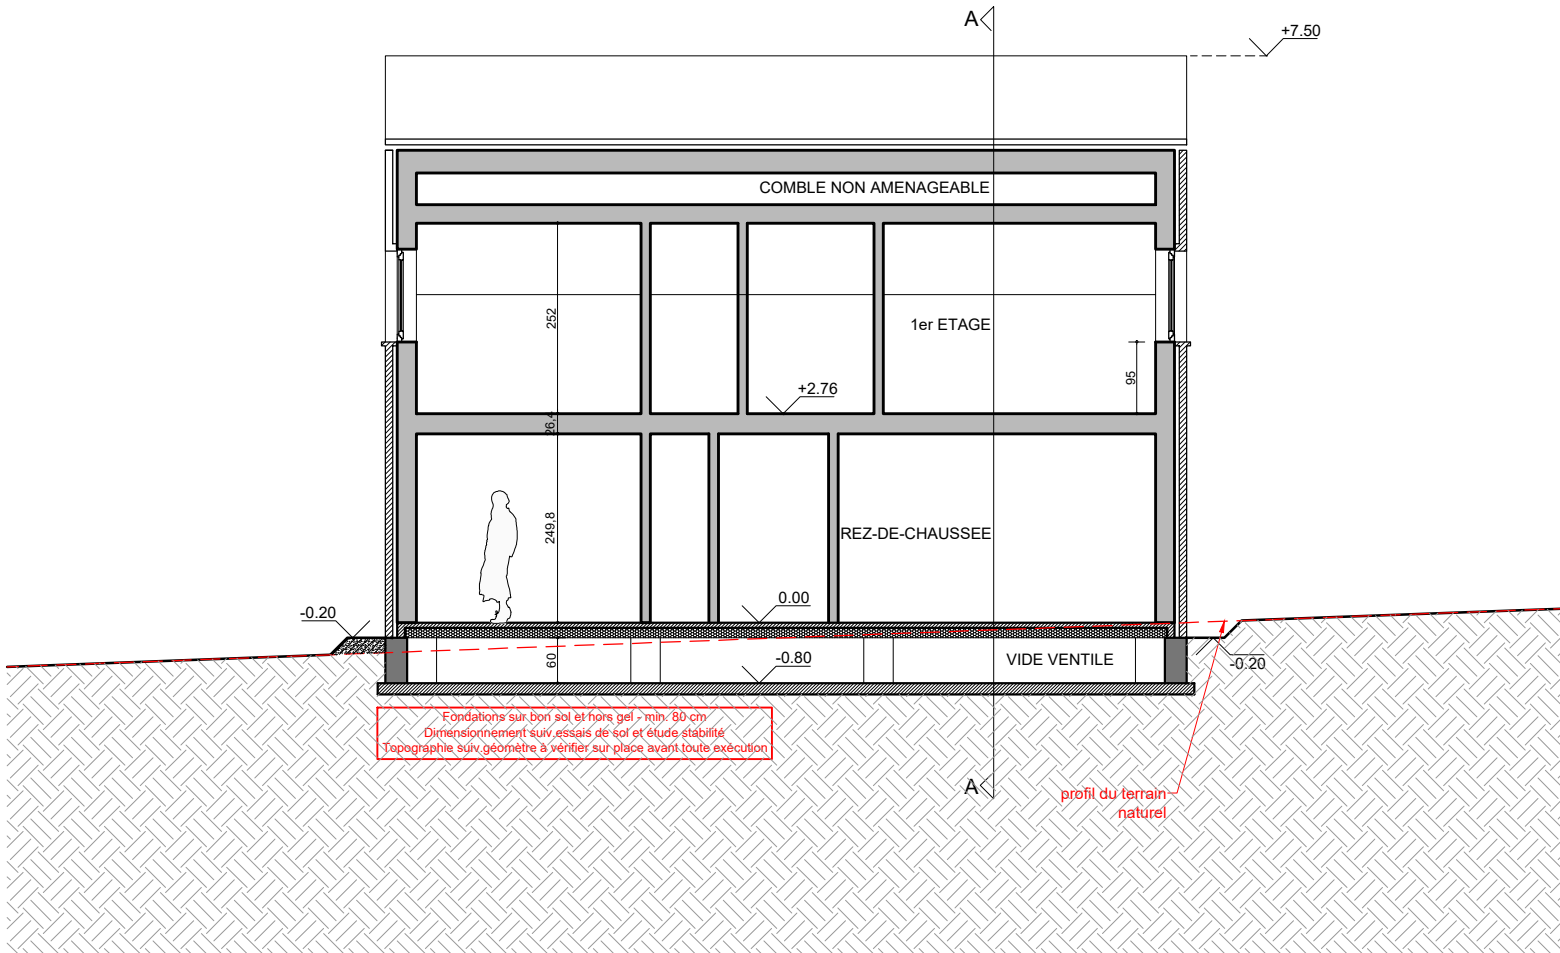


COUPE BB




ELEVATION AVANT

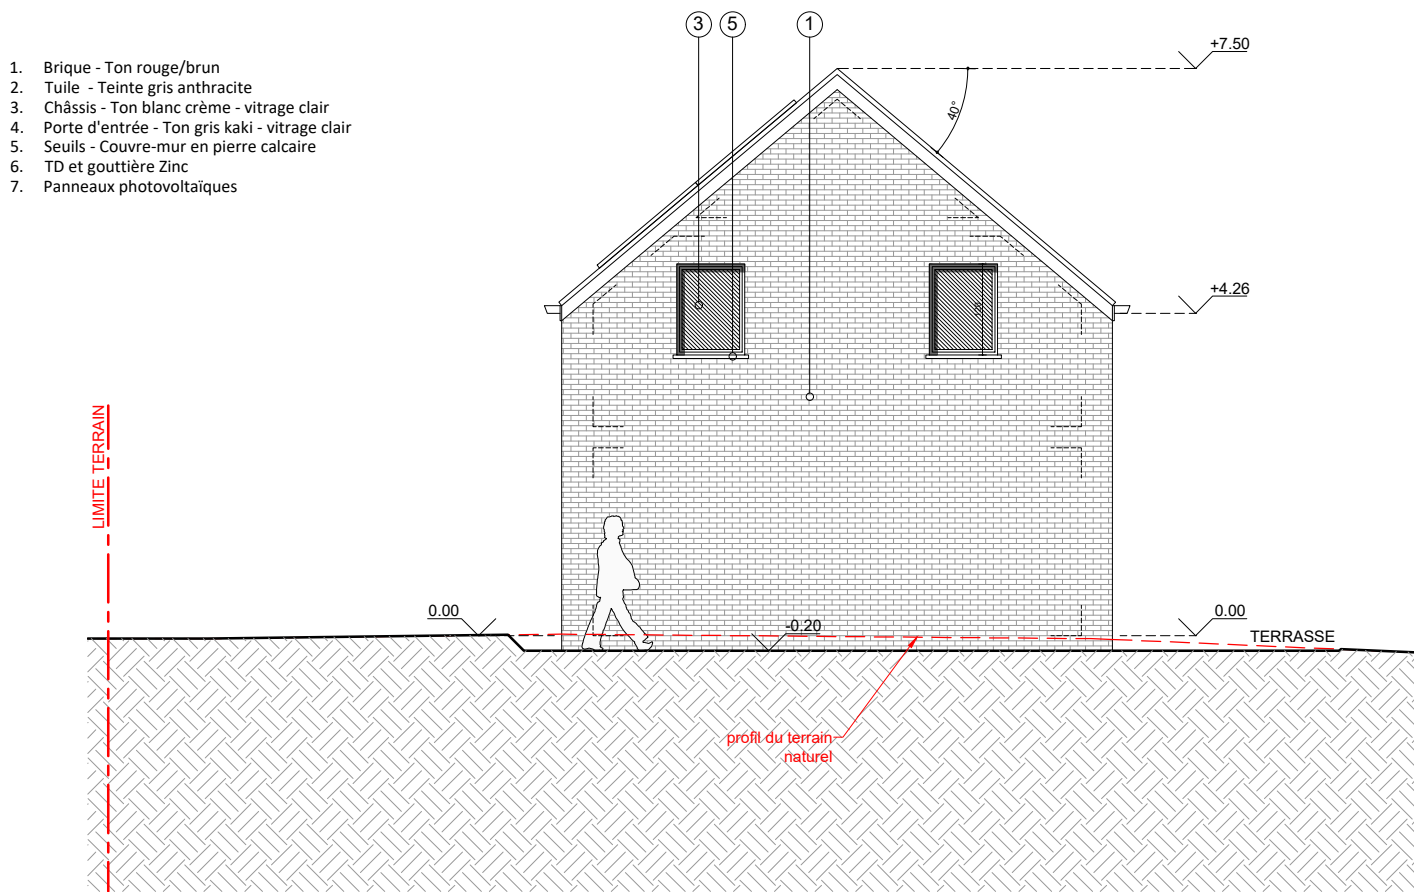

ELEVATION LATERALE DROITE

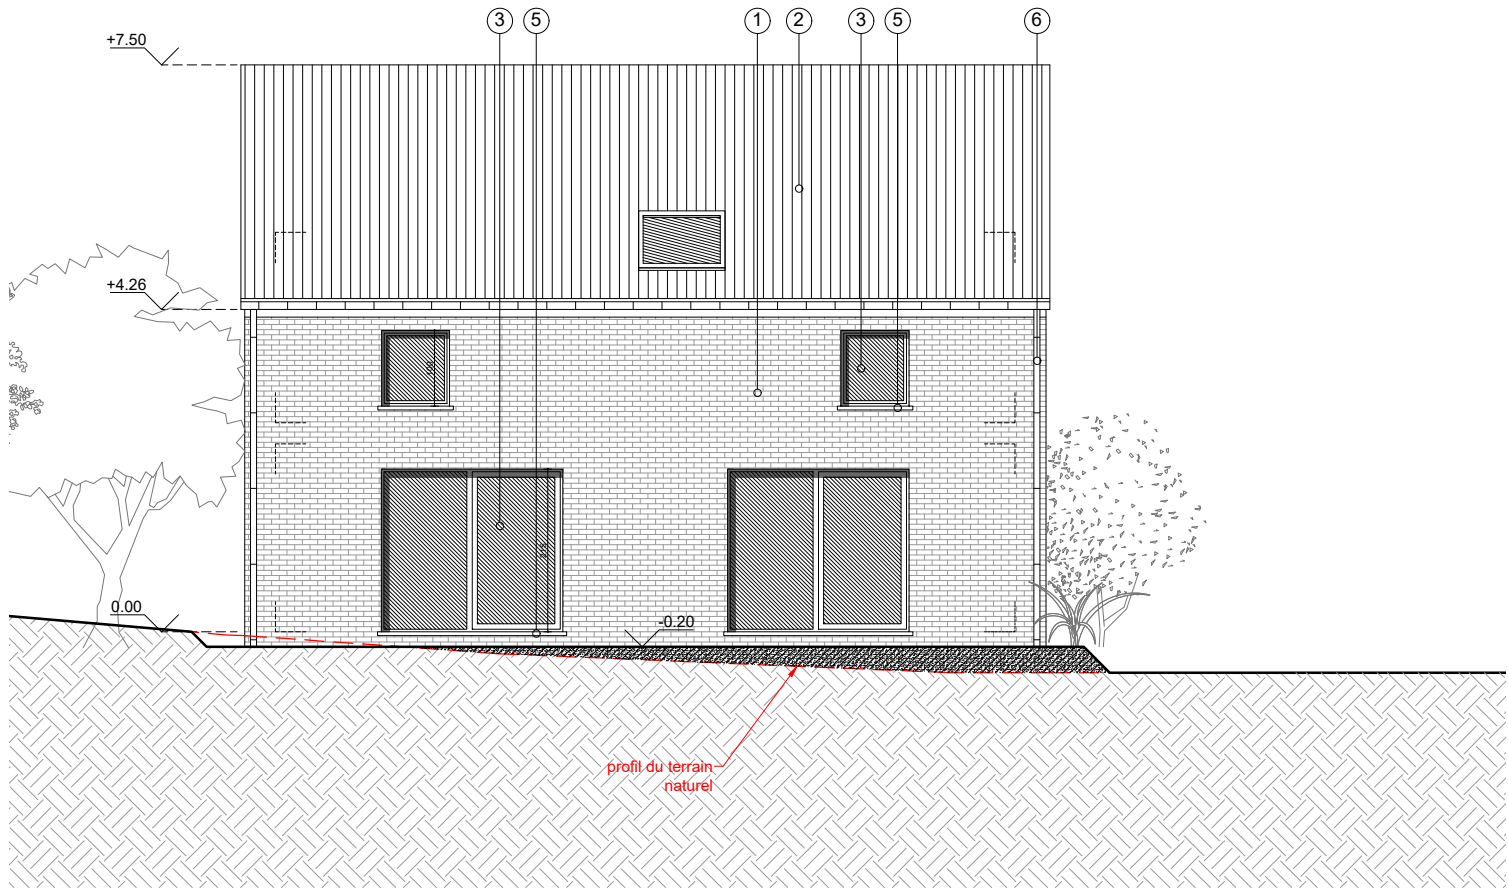

ELEVATION ARRIERE

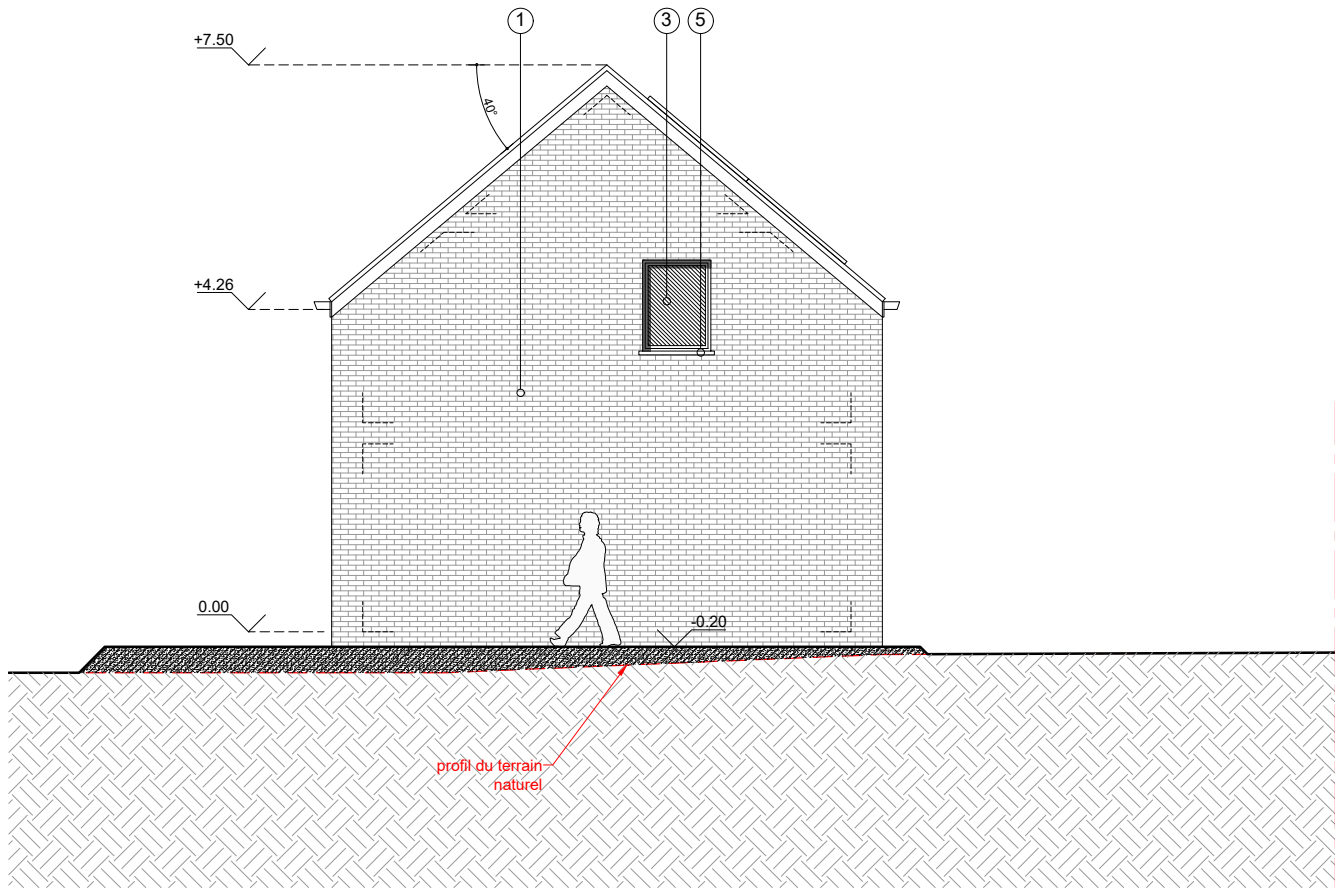

ELEVATION LATERALE GAUCHE

1. Brique - Ton rouge/brun
2. Tuile - Teinte gris anthracite
3. Châssis - Ton blanc crème - vitrage clair
4. Porte d'entrée - Ton gris kaki - vitrage clair
5. Seuils - Couvre-mur en pierre calcaire
6. TD et gouttière Zinc
7. Panneaux photovoltaïques