

PROVINCE: BRABANT WALLON
COMMUNE: ORP-JAUCHE

CONSTRUCTION D'UNE HABITATION 4 FACADES

Situation: Rue de la Tannerie, 42
1350 Folx-les-Caves

Référence cadastrales: 3 division / section A / N°375 K

PLANS ANNEXES A LA DEMANDE DE PERMIS D'URBANISME

SITUATION – IMPLANTATION – PLANS – FACADES – COUPE

Dossier: 04/293 – Echelles: 1/250 - 1/50

Maître de l'ouvrage


Mme Maillard
Rue Gilbert Detry, 21
1367 Gerompont
Tél: 081/58.08.54

Architecte

Sterckx & Partners s.p.r.l.
Avenue Broustin, 67
1083 Bruxelles
Tél: 02/420.08.21 – Fax: 02/420.38.60
E-mail: sterckx.partners@skynet.be

Le Maître de l'ouvrage

Date: 25/02/04
Signature:

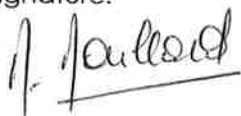

L'Architecte

Date: 25/02/04
Signature:



Sterckx & Partners
société civile d'architectes


L'Administration communale

MATERIAUX DES FACADES:

1. Façades: Briques Baroque de chez Vandersanden - teinte: (rouge-brun)
2. Couverture Toiture: Tuiles sneldek de chez Eternit - teinte: (gris granit)
3. Menuiserie extérieure: Bois de type Méranti - teinte: (bleu marine)


PROPRIETE DE :
 MME MAILLARD
 Superficie: 19a 04ca
 Lotissement à Orp-Jauche / Folx-les-caves
 Section A n° 375 K

LEGENDE:
 Profil Terrain Projeté
 Profil Terrain Existant
 Niveau Projeté = Niv. P. +/- 1.50
 Niveau Existant = Niv. E. +/- 1.20
 Chambre de visite
 Avaloir

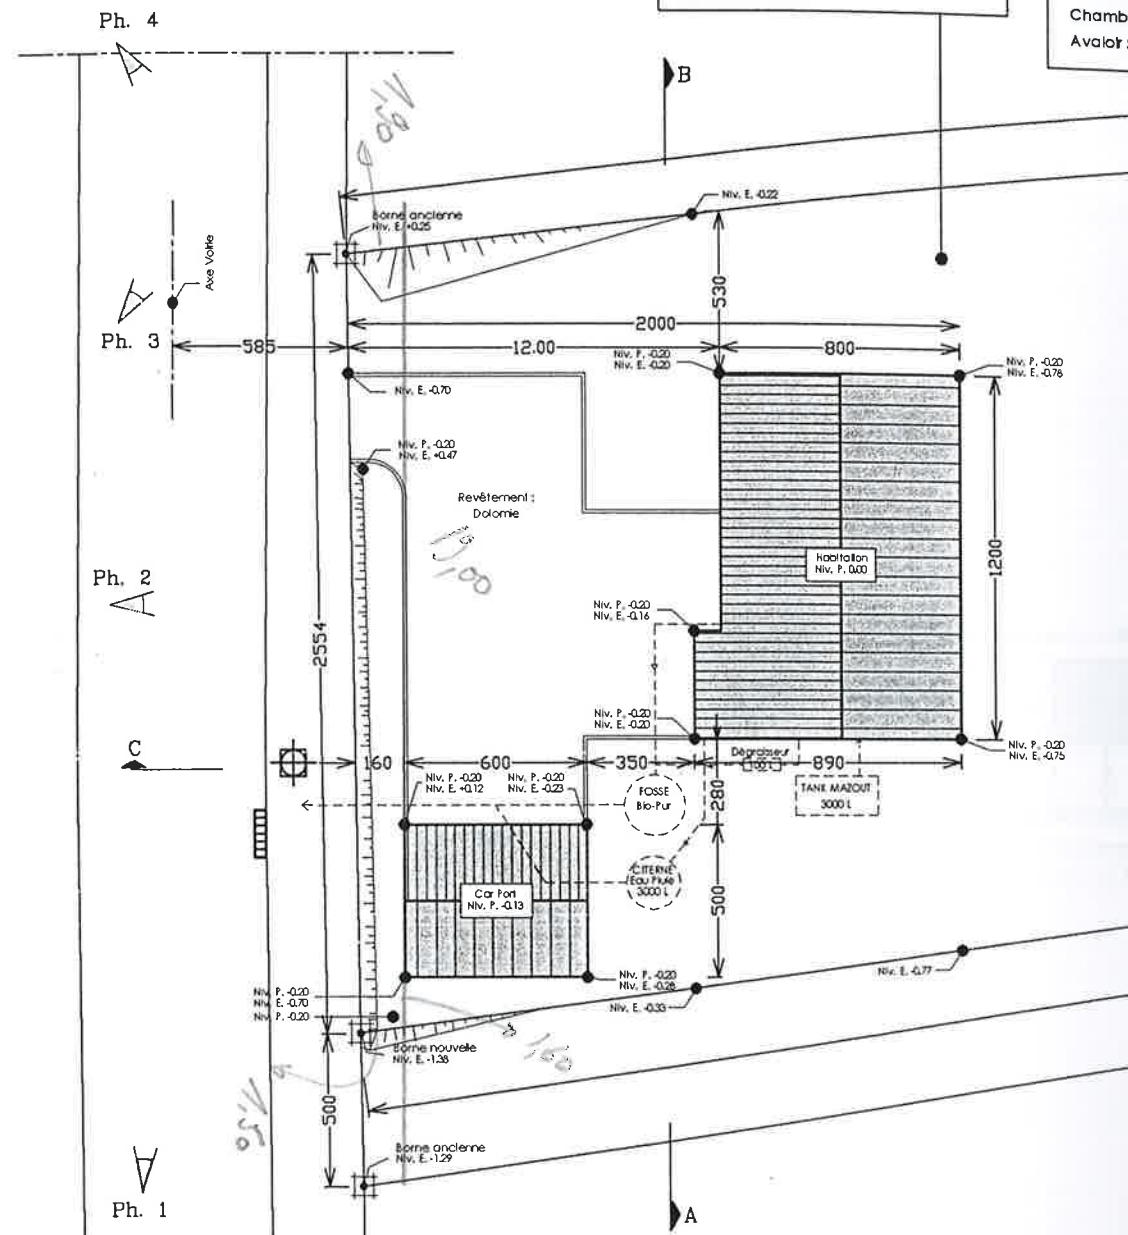

Accès vers propriété M. et Mme DELORME
 Section A n° 375 L

IMPLANTATION
 Ech: 1/250

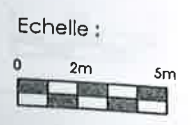


PERMIS D'URBANISME

HABITATION UNIFAMILIALE - FOLX LES CAVES


Date: 08.03.2004	PROJET Maillard IMPLANTATION	PLAN : N° 01
Ech. 1/250		IND. B

ARCHITECTE : Sterckx & Partners s.p.r.l. Avenue Broustin, 67 - 1083 BRUXELLES
 Tel. 02/420.08.21 E.mail: sterckx.partners@skynet.be Fax. 02/420.38.60


RUE DE LA TANNERIE
 Route communale en asphalte

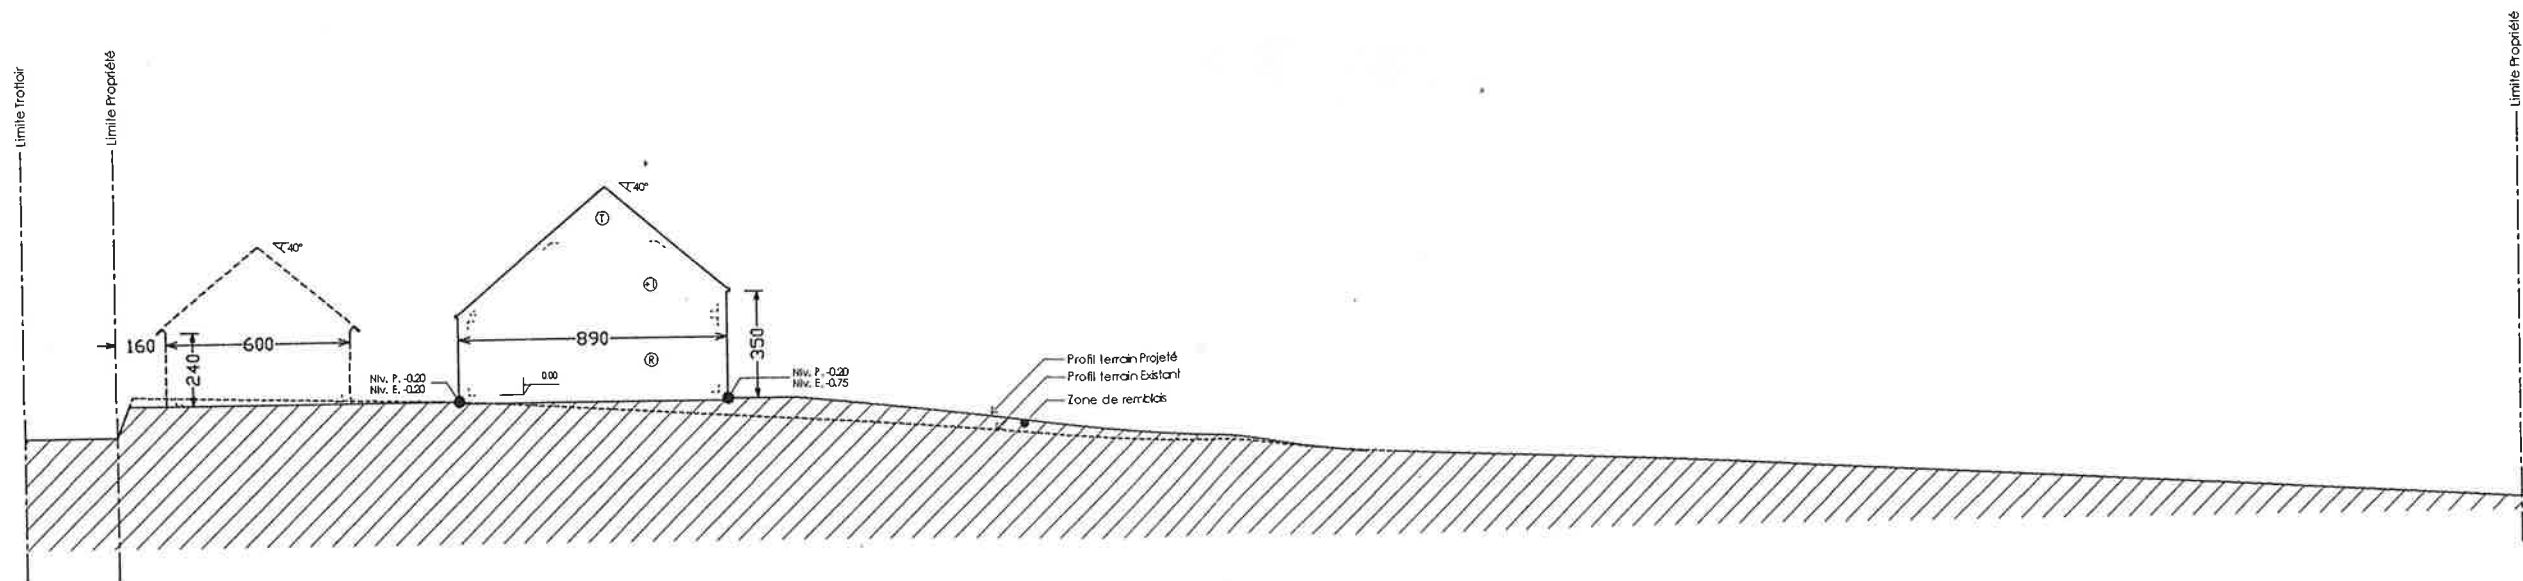

COUPE C-D
ECH: 1/250

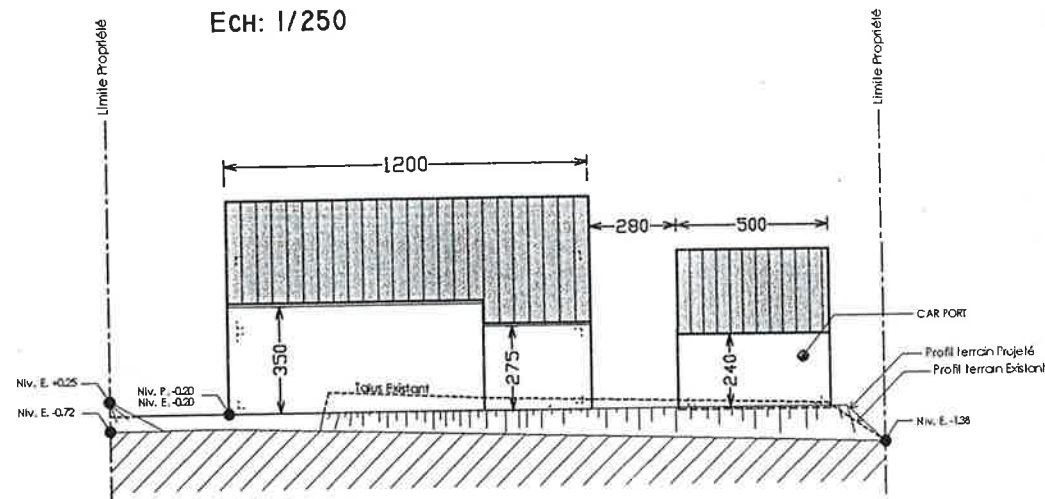

ELEVATION AVANT
ECH: 1/250

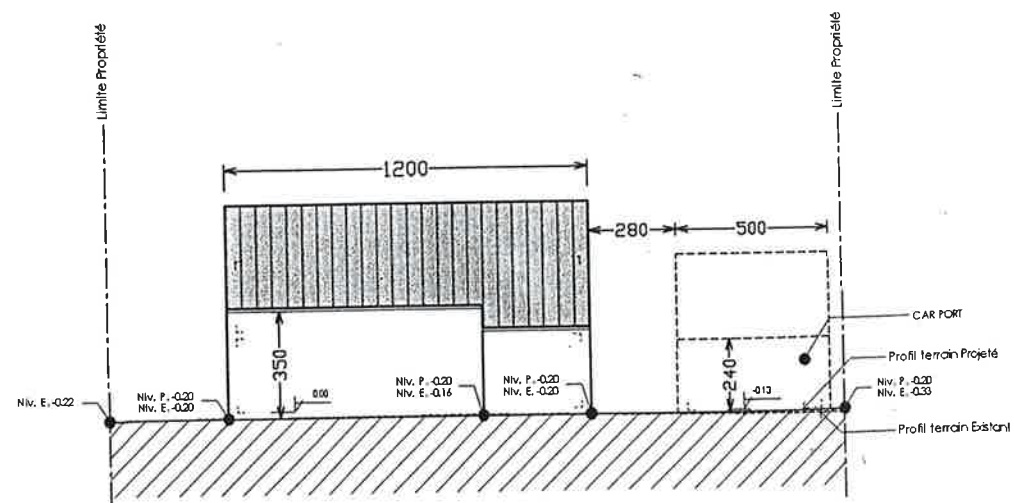

COUPE A-B
ECH: 1/250

Echelle :



PERMIS D'URBANISME

HABITATION UNIFAMILIALE - FOLX LES CAVES

Date: 08.03.2004

Ech. 1/250


PROJET Maillard
IMPLANTATION - COUPES

PLAN : N° 02

IND. B


ARCHITECTE : Sterckx & Partners s.p.r.l. Avenue Broustin, 67 - 1083 BRUXELLES
Tel. 02/420.08.21 E-mail: sterckx.partners@skynet.be Fax. 02/420.38.60

FONDACTIONS

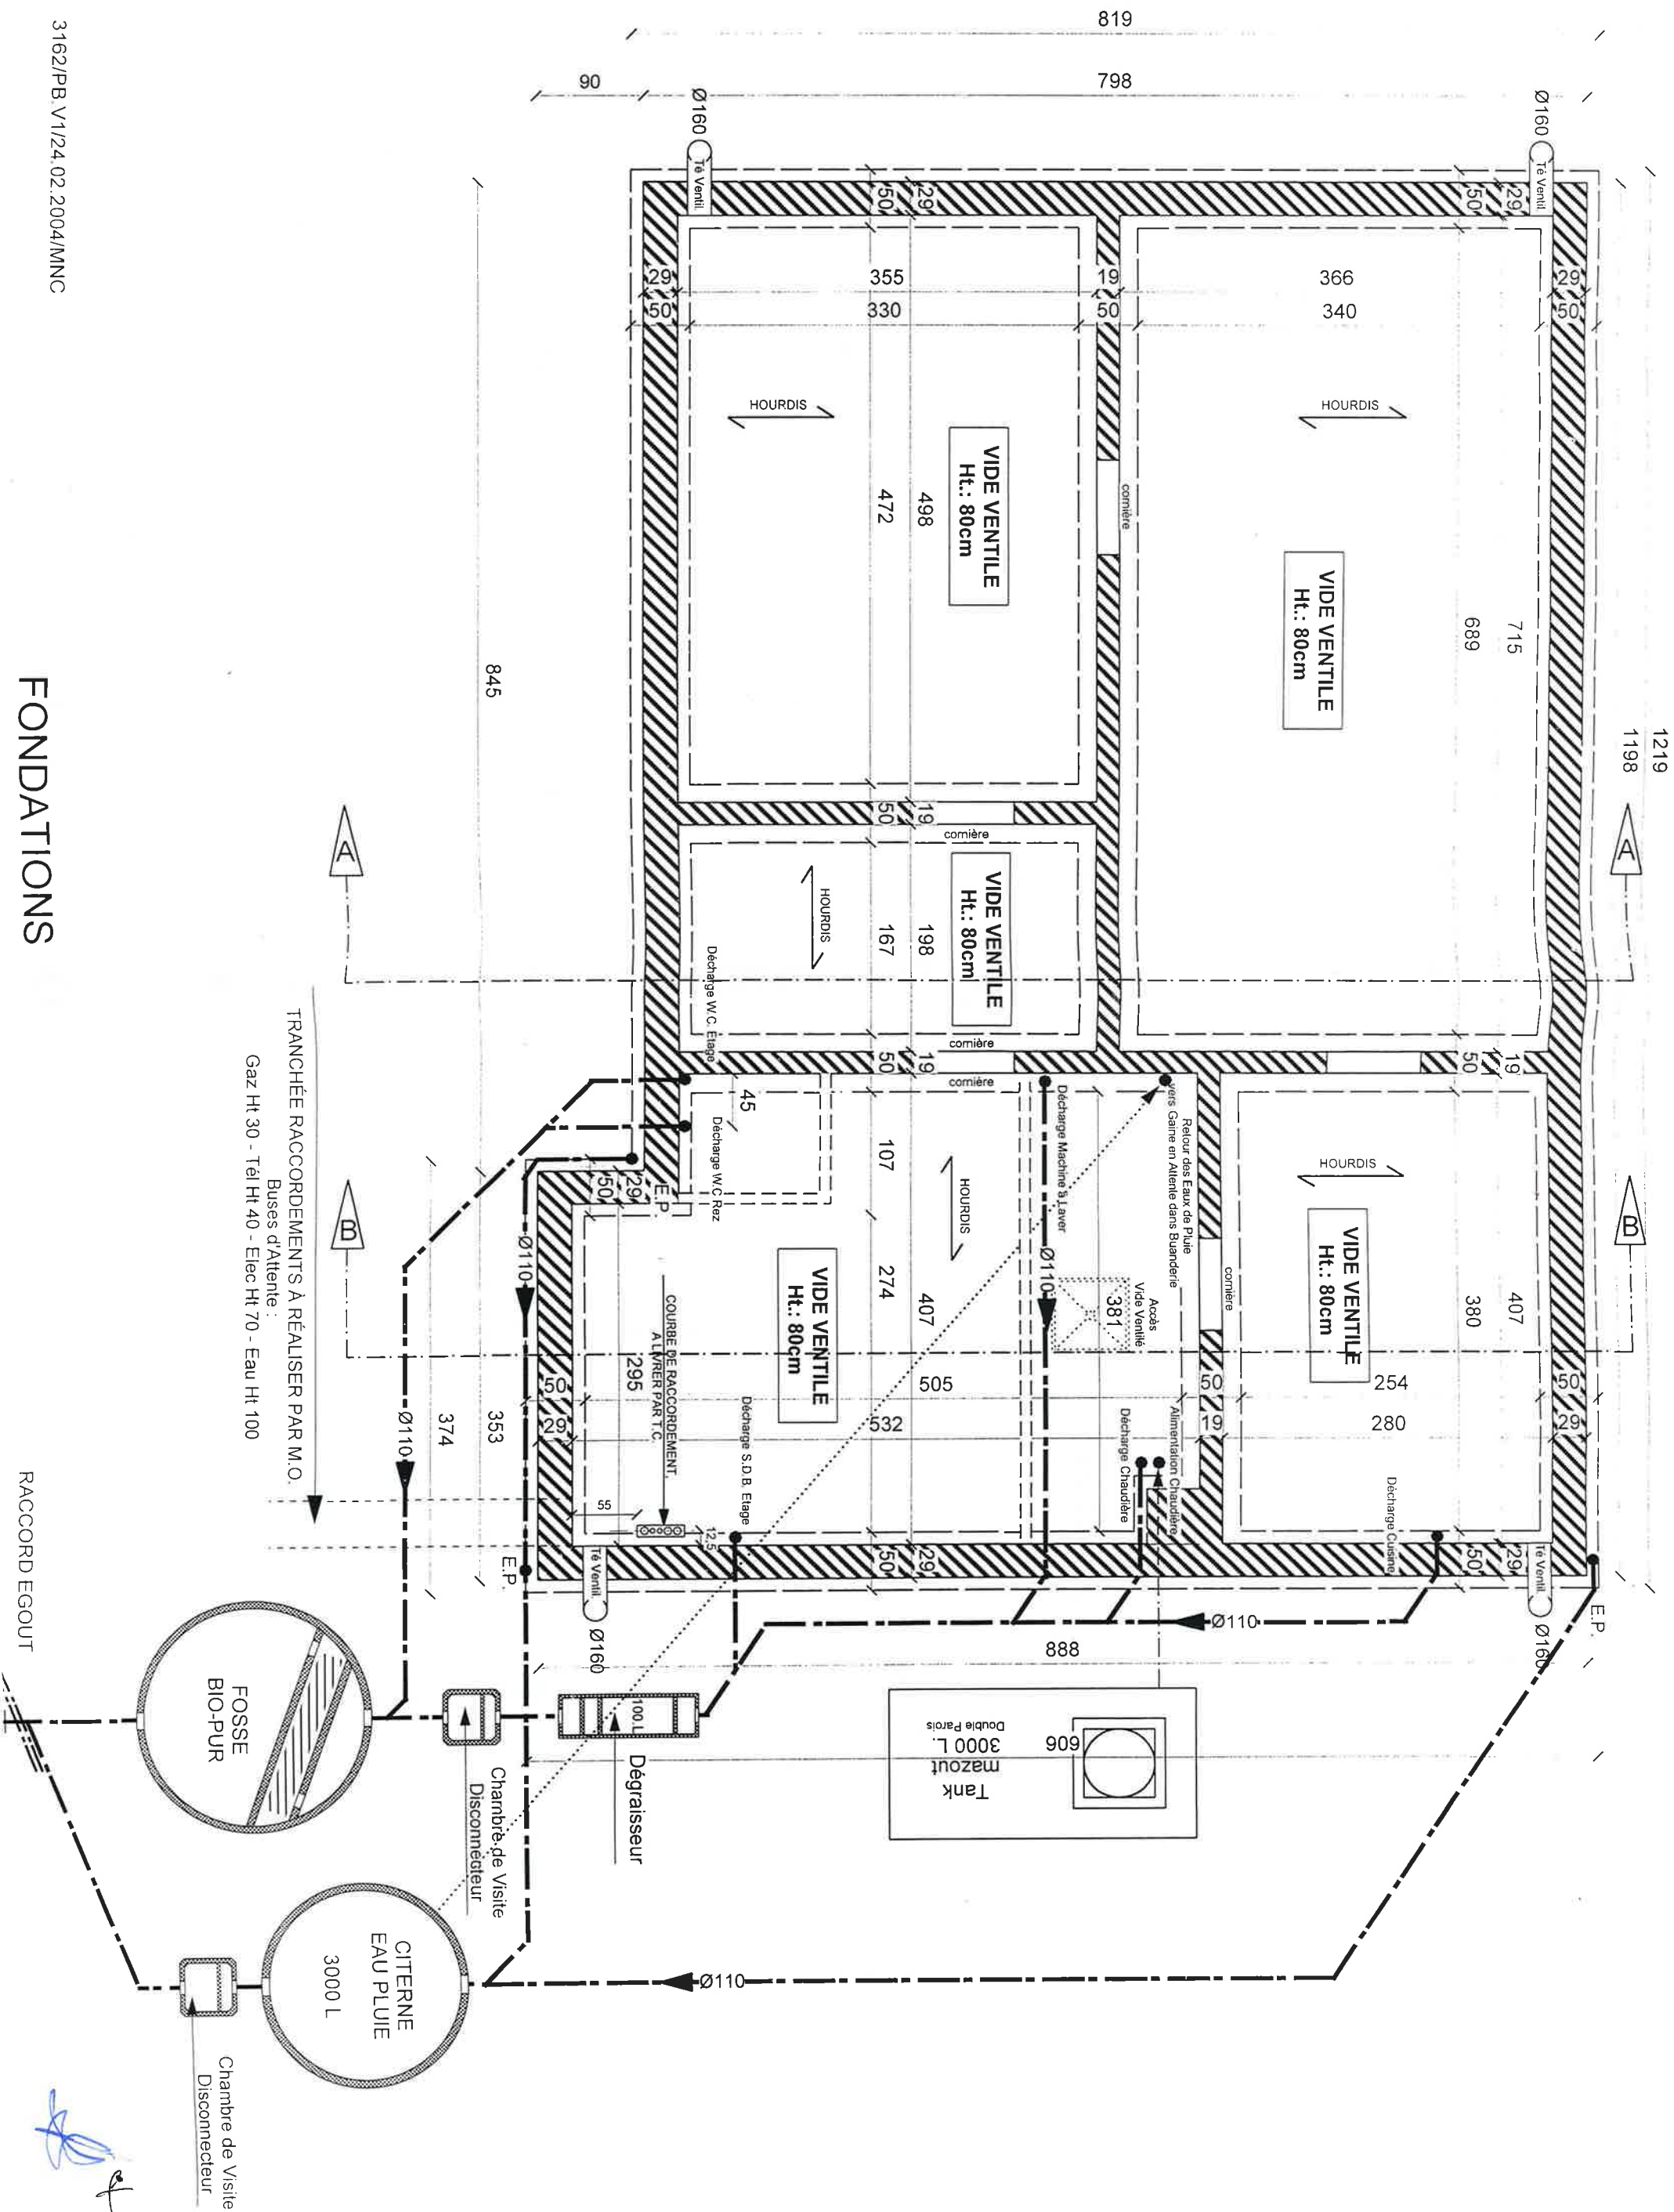




ÉTAGE

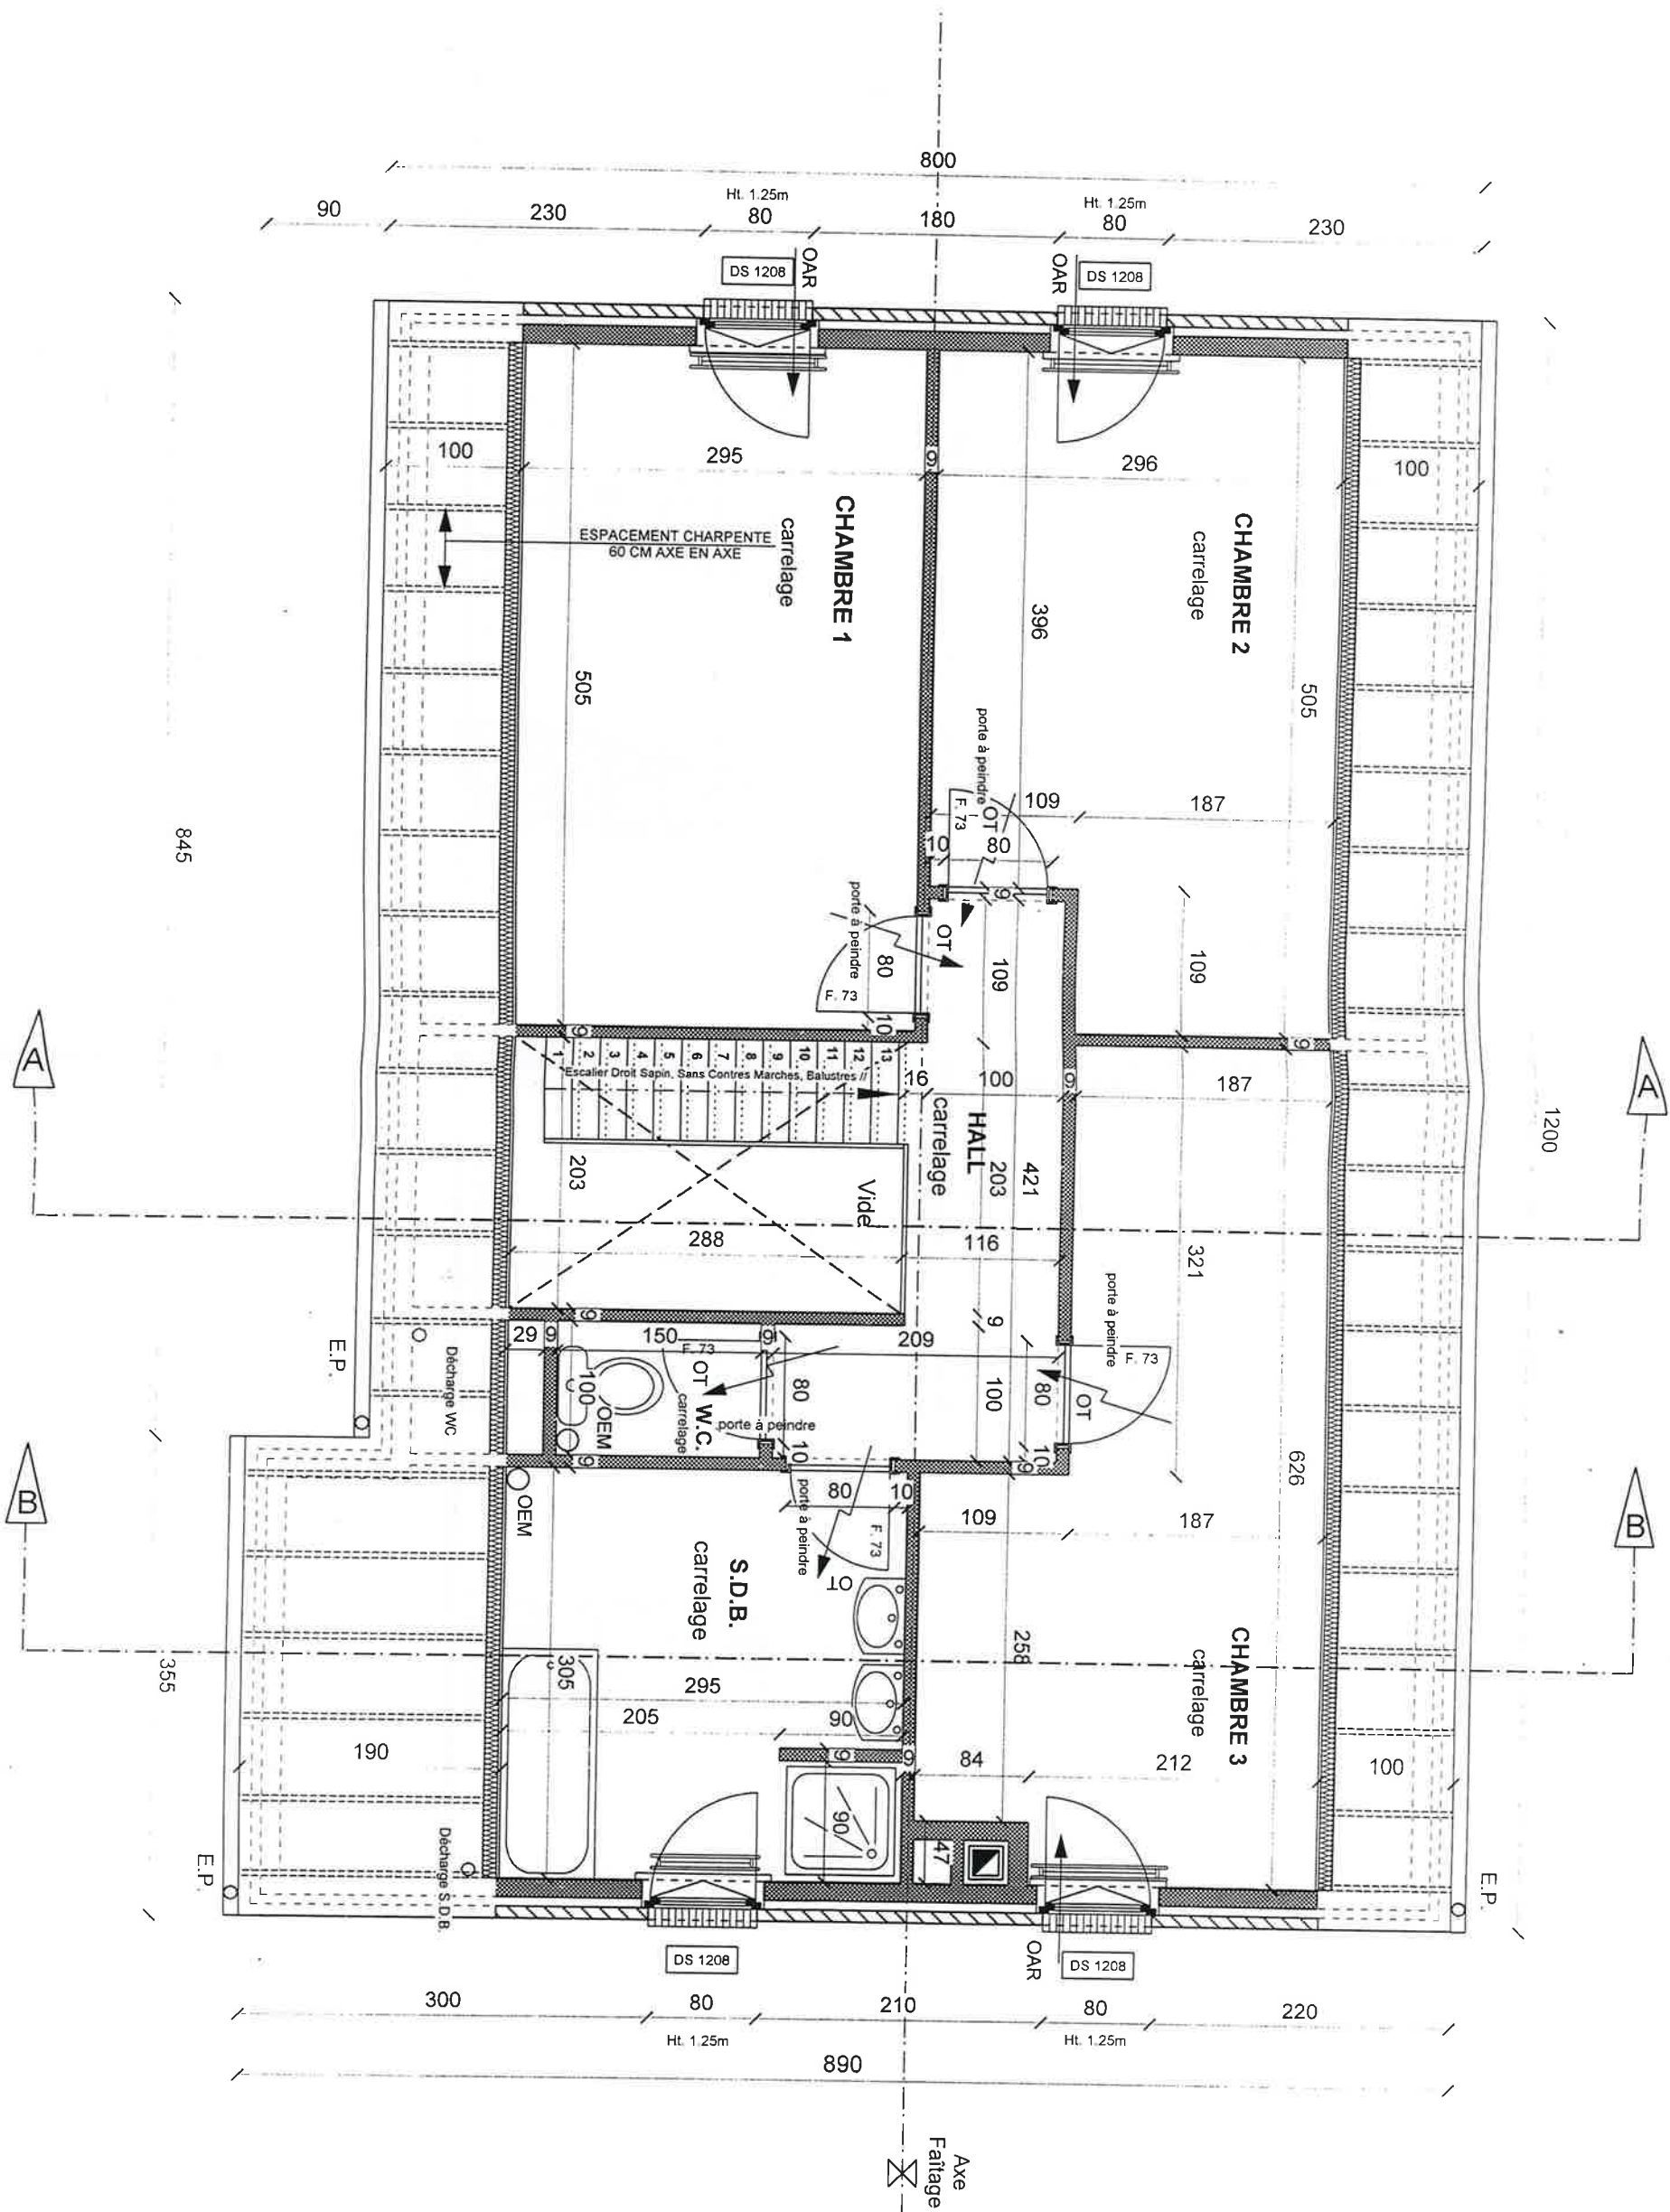

f.




[Handwritten signature]

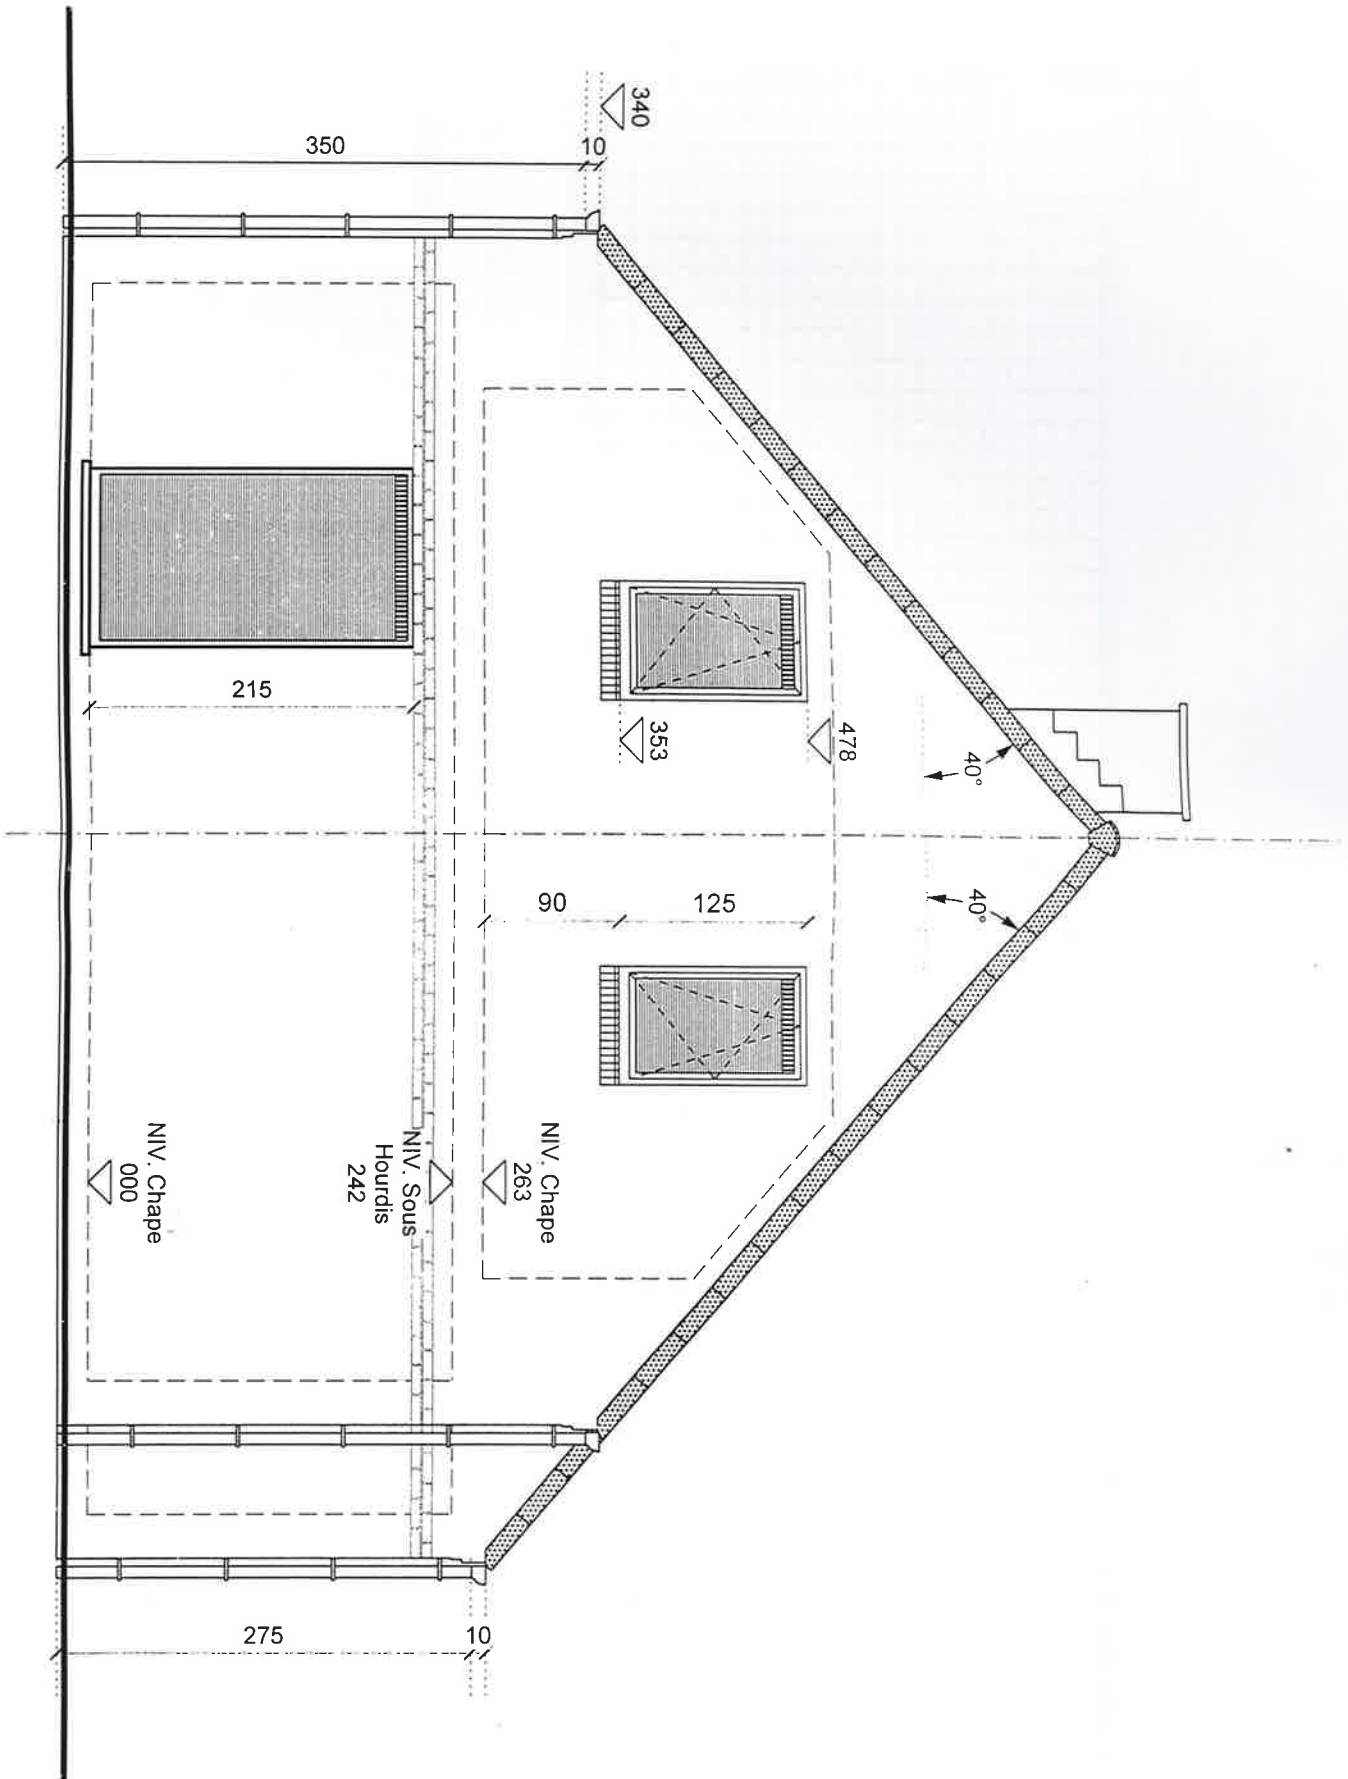


FACADE LATÉRALE GAUCHE


Handwritten signature in blue ink.

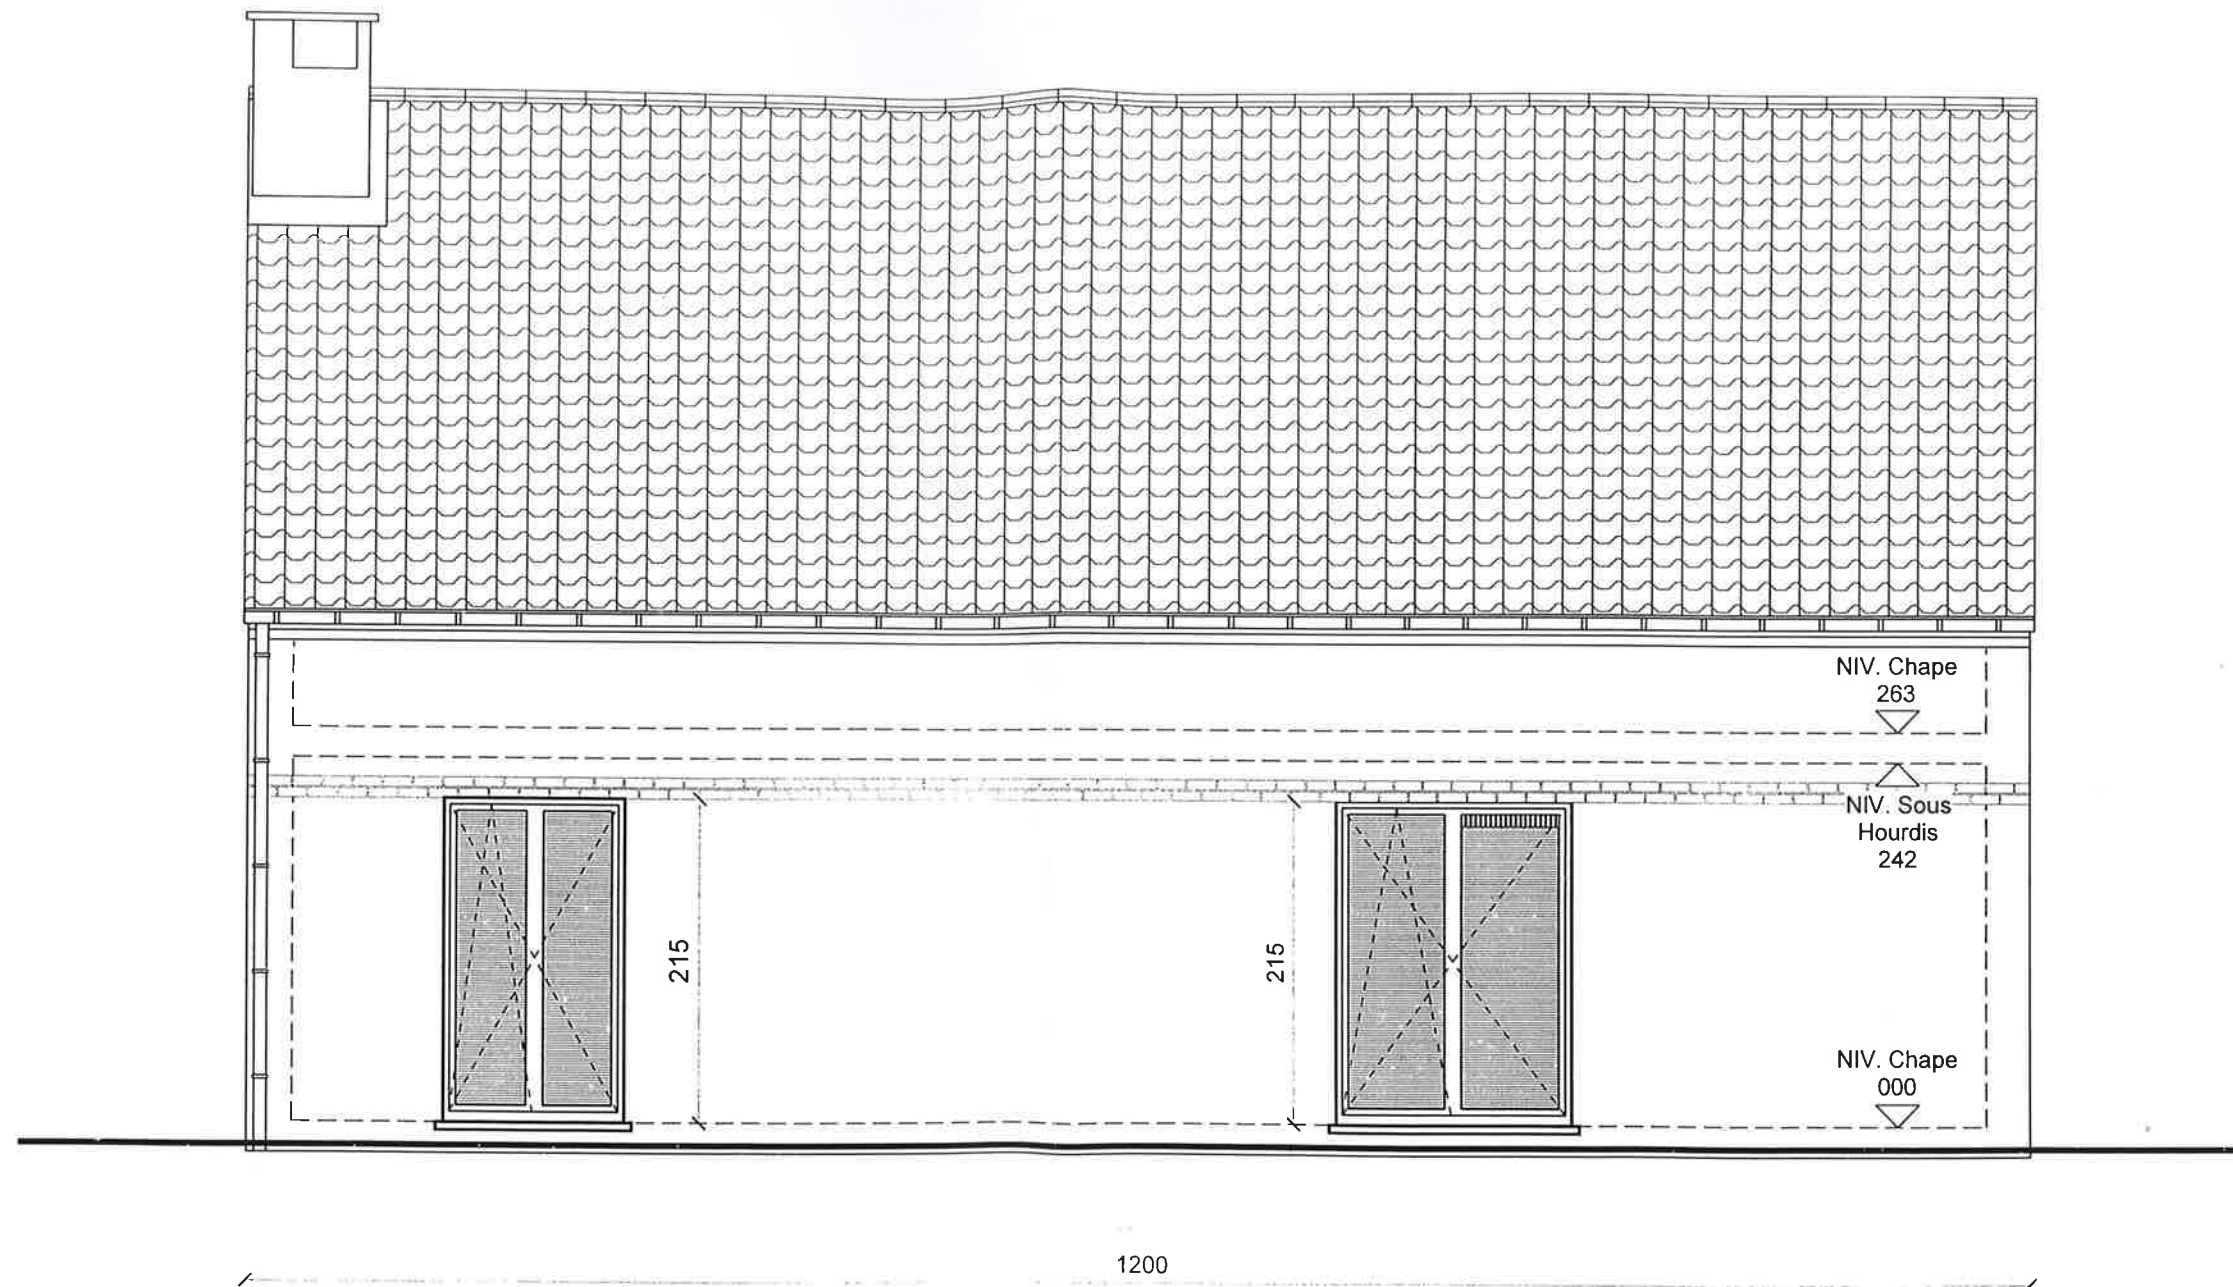

FACADE LATÉRALE DROITE

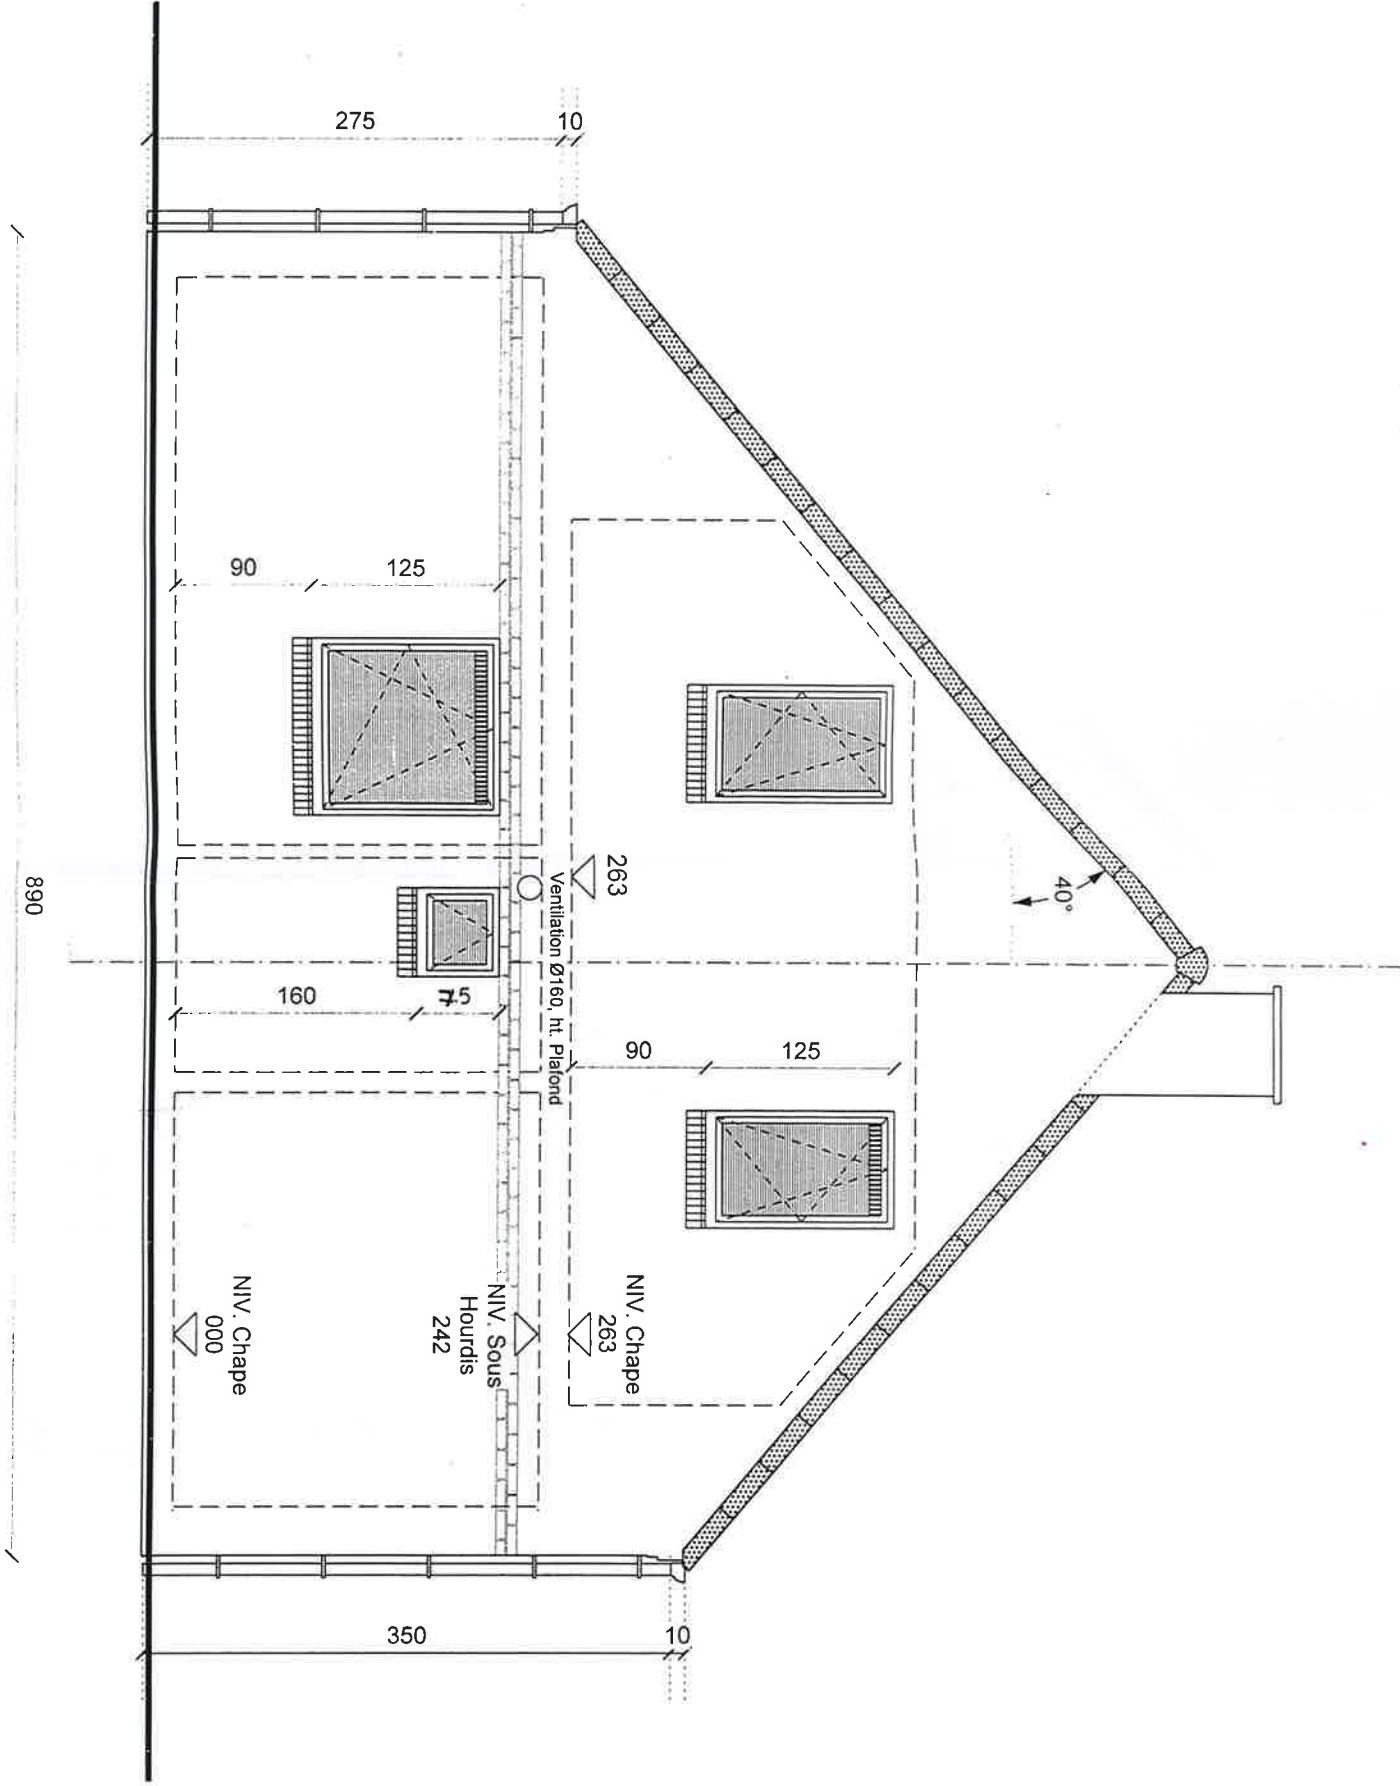

[Handwritten signature]

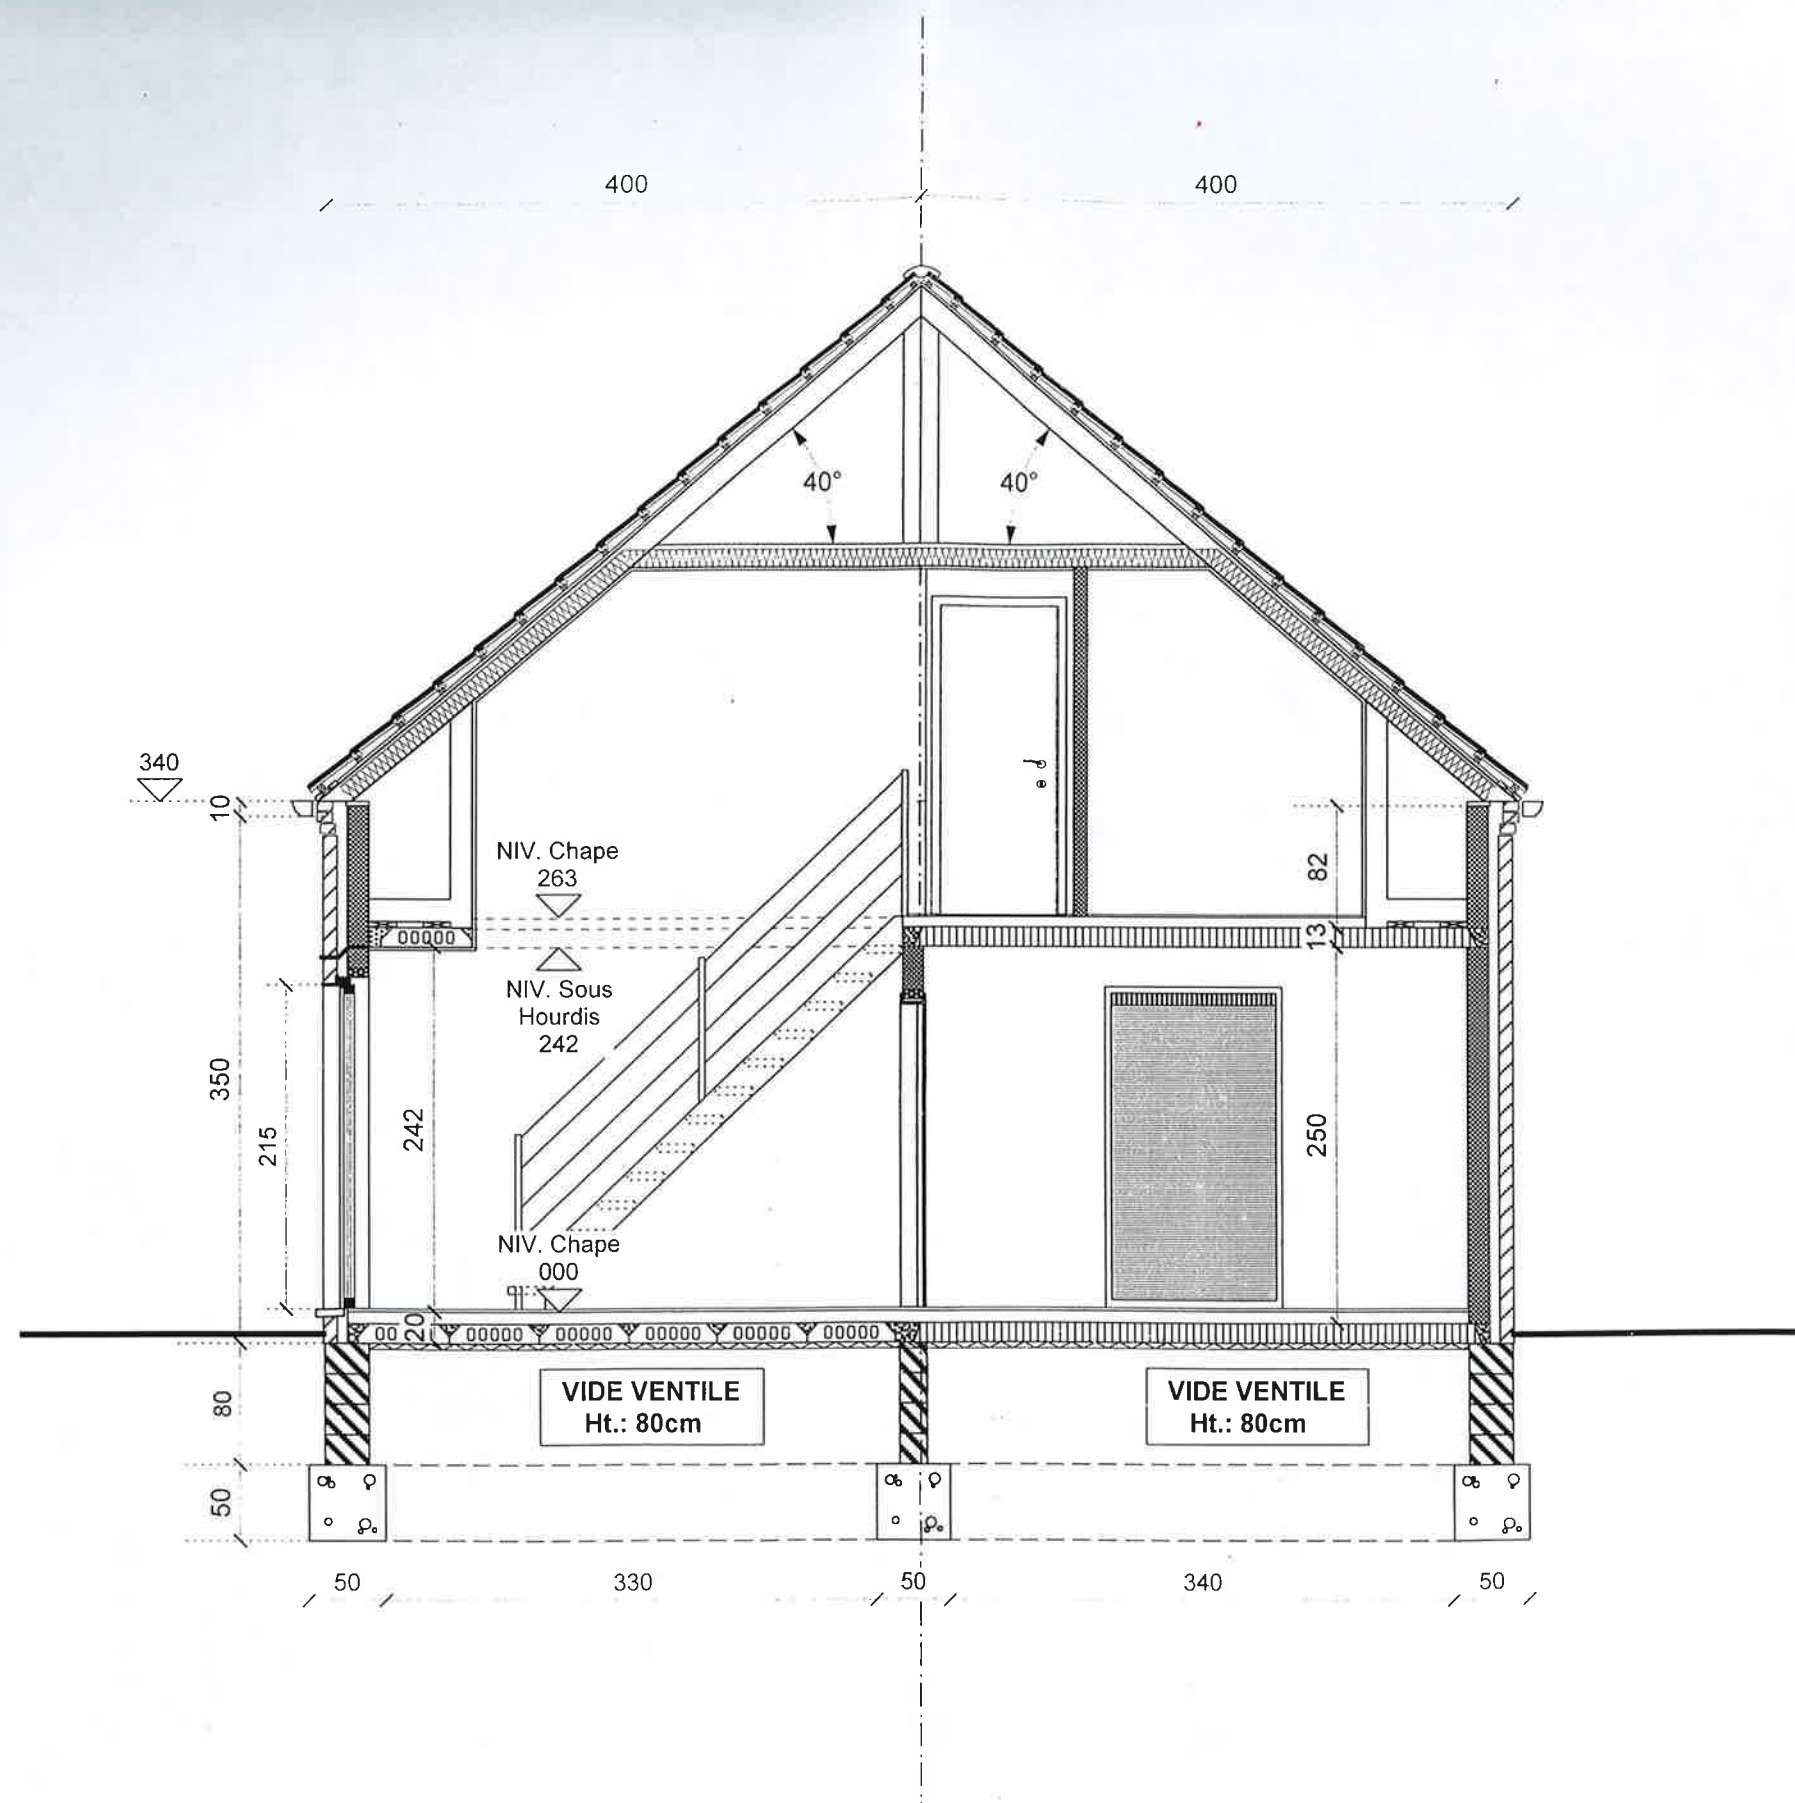

[Handwritten signature]