



PROVINCE DU NAMUR
COMMUNE D'ONHAYE
DIVISION ANTHEE (3°)
SECTION C, n° 369 G
Rue Sous-Lieutenant Piérard, n° 21
5520 ONHAYE

Régularisation : Travaux de transformation d'une habitation existante

Pour le compte de

Mme MALAISE Brigitte

Malaise

**Rue Sous-Lieutenant Piérard, n° 21
5520 ONHAYE**


Vu et approuvé par le Collège en sa séance du **01 JUL. 2021**
Par le Collège :
Le Secrétaire :
Le Bourgmestre:

GREGOIRE L. J. M.
HENRI S.

BASTIN C.

PERMIS D'URBANISME : plans, façades, matériaux et situation cadastrale


Bureau d'études ATELIER 5 s.a.	Echelles : 1/50, 1/200, 1/500 et 1/10000	AMS
	Remarques :	Modifications
Martin GREGOIRE Architecte Amandine SCRAVATTE Architecte Jean Pol GREGOIRE Ingénieur Civil Architecte	5190 - Jemeppe-sur-Sambre Rue du Haut Cortil, n°9 tél. : 071 / 78.68.68 e-mail : info@ateliercinq.be	Pour le bureau d'Etudes ATELIER 5 s.a. Martin GREGOIRE administrateur délégué
Jemeppe, le 16 mars 2021	21. 03	feuille 01/08

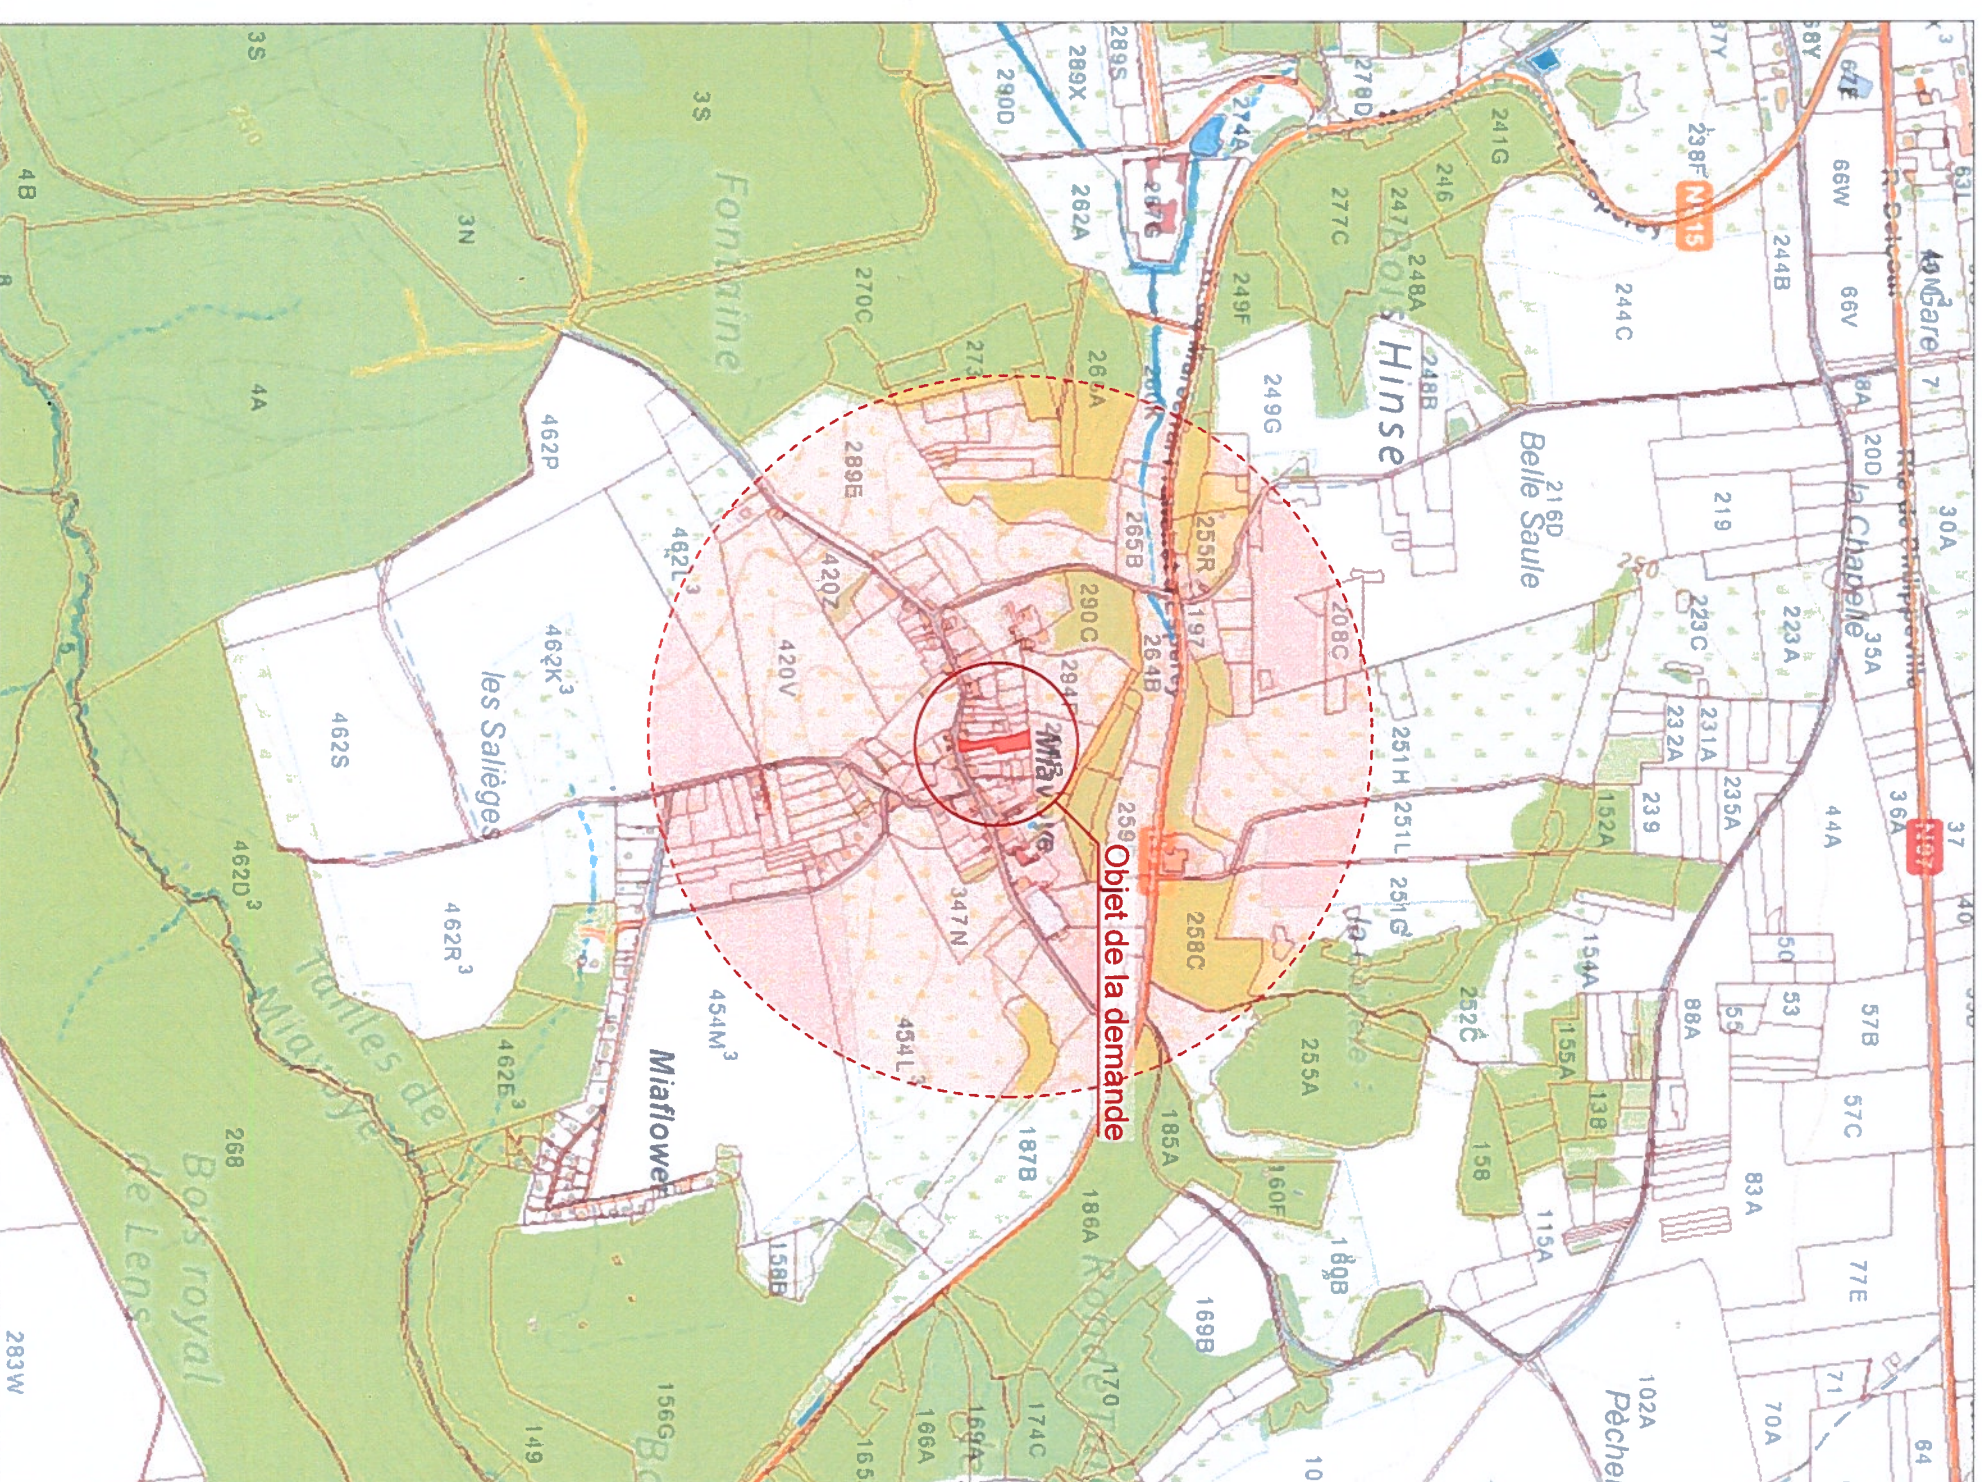


situation

Echelle: 1:10000



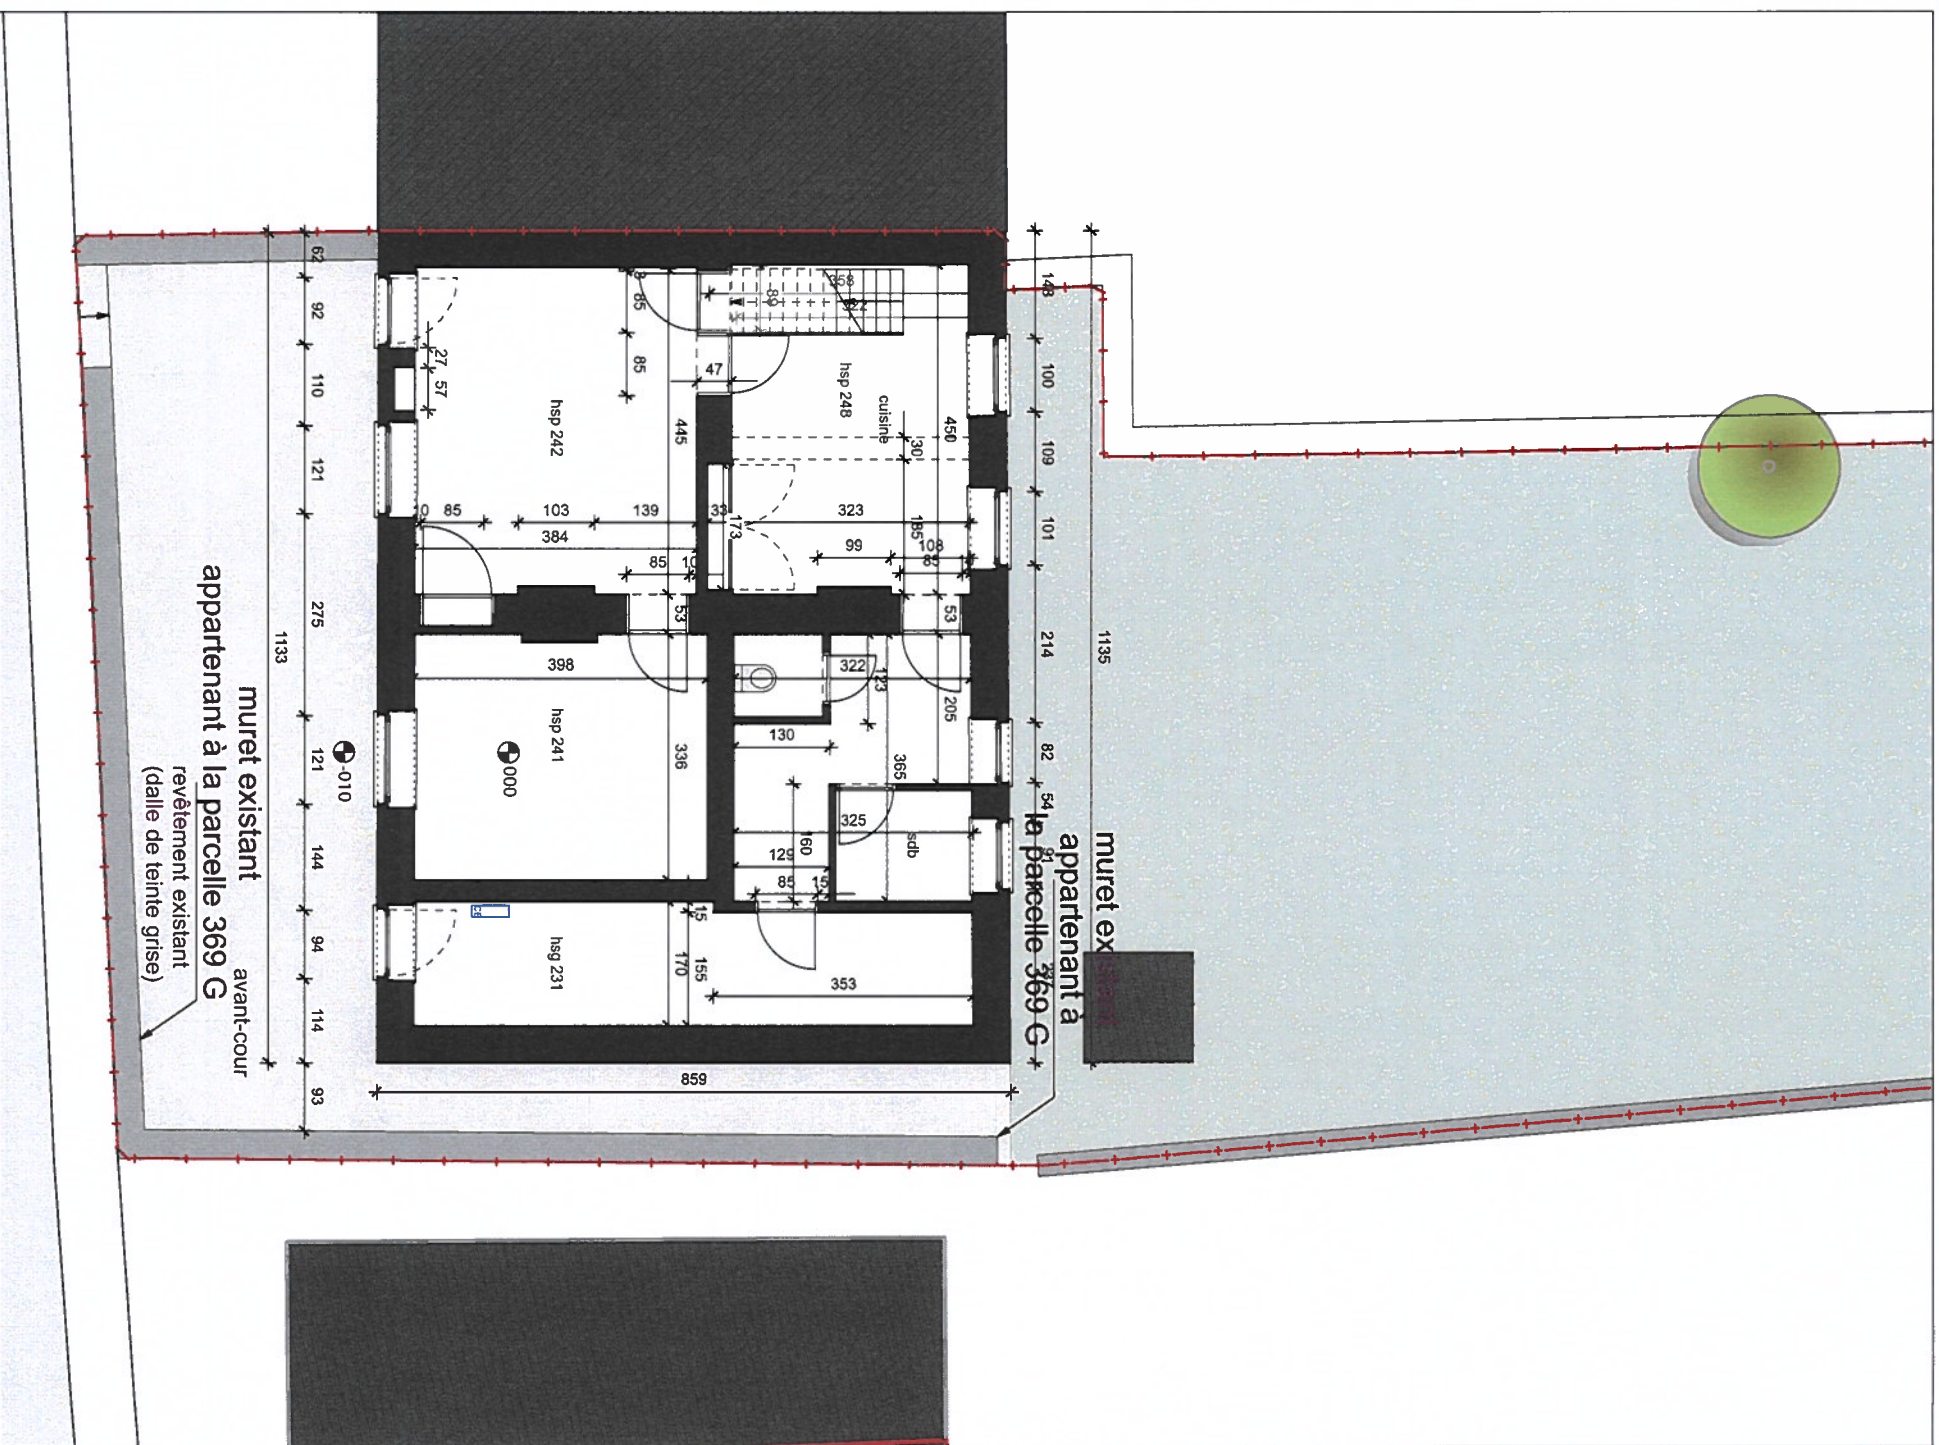


niv. 000 existant
Échelle:1:100

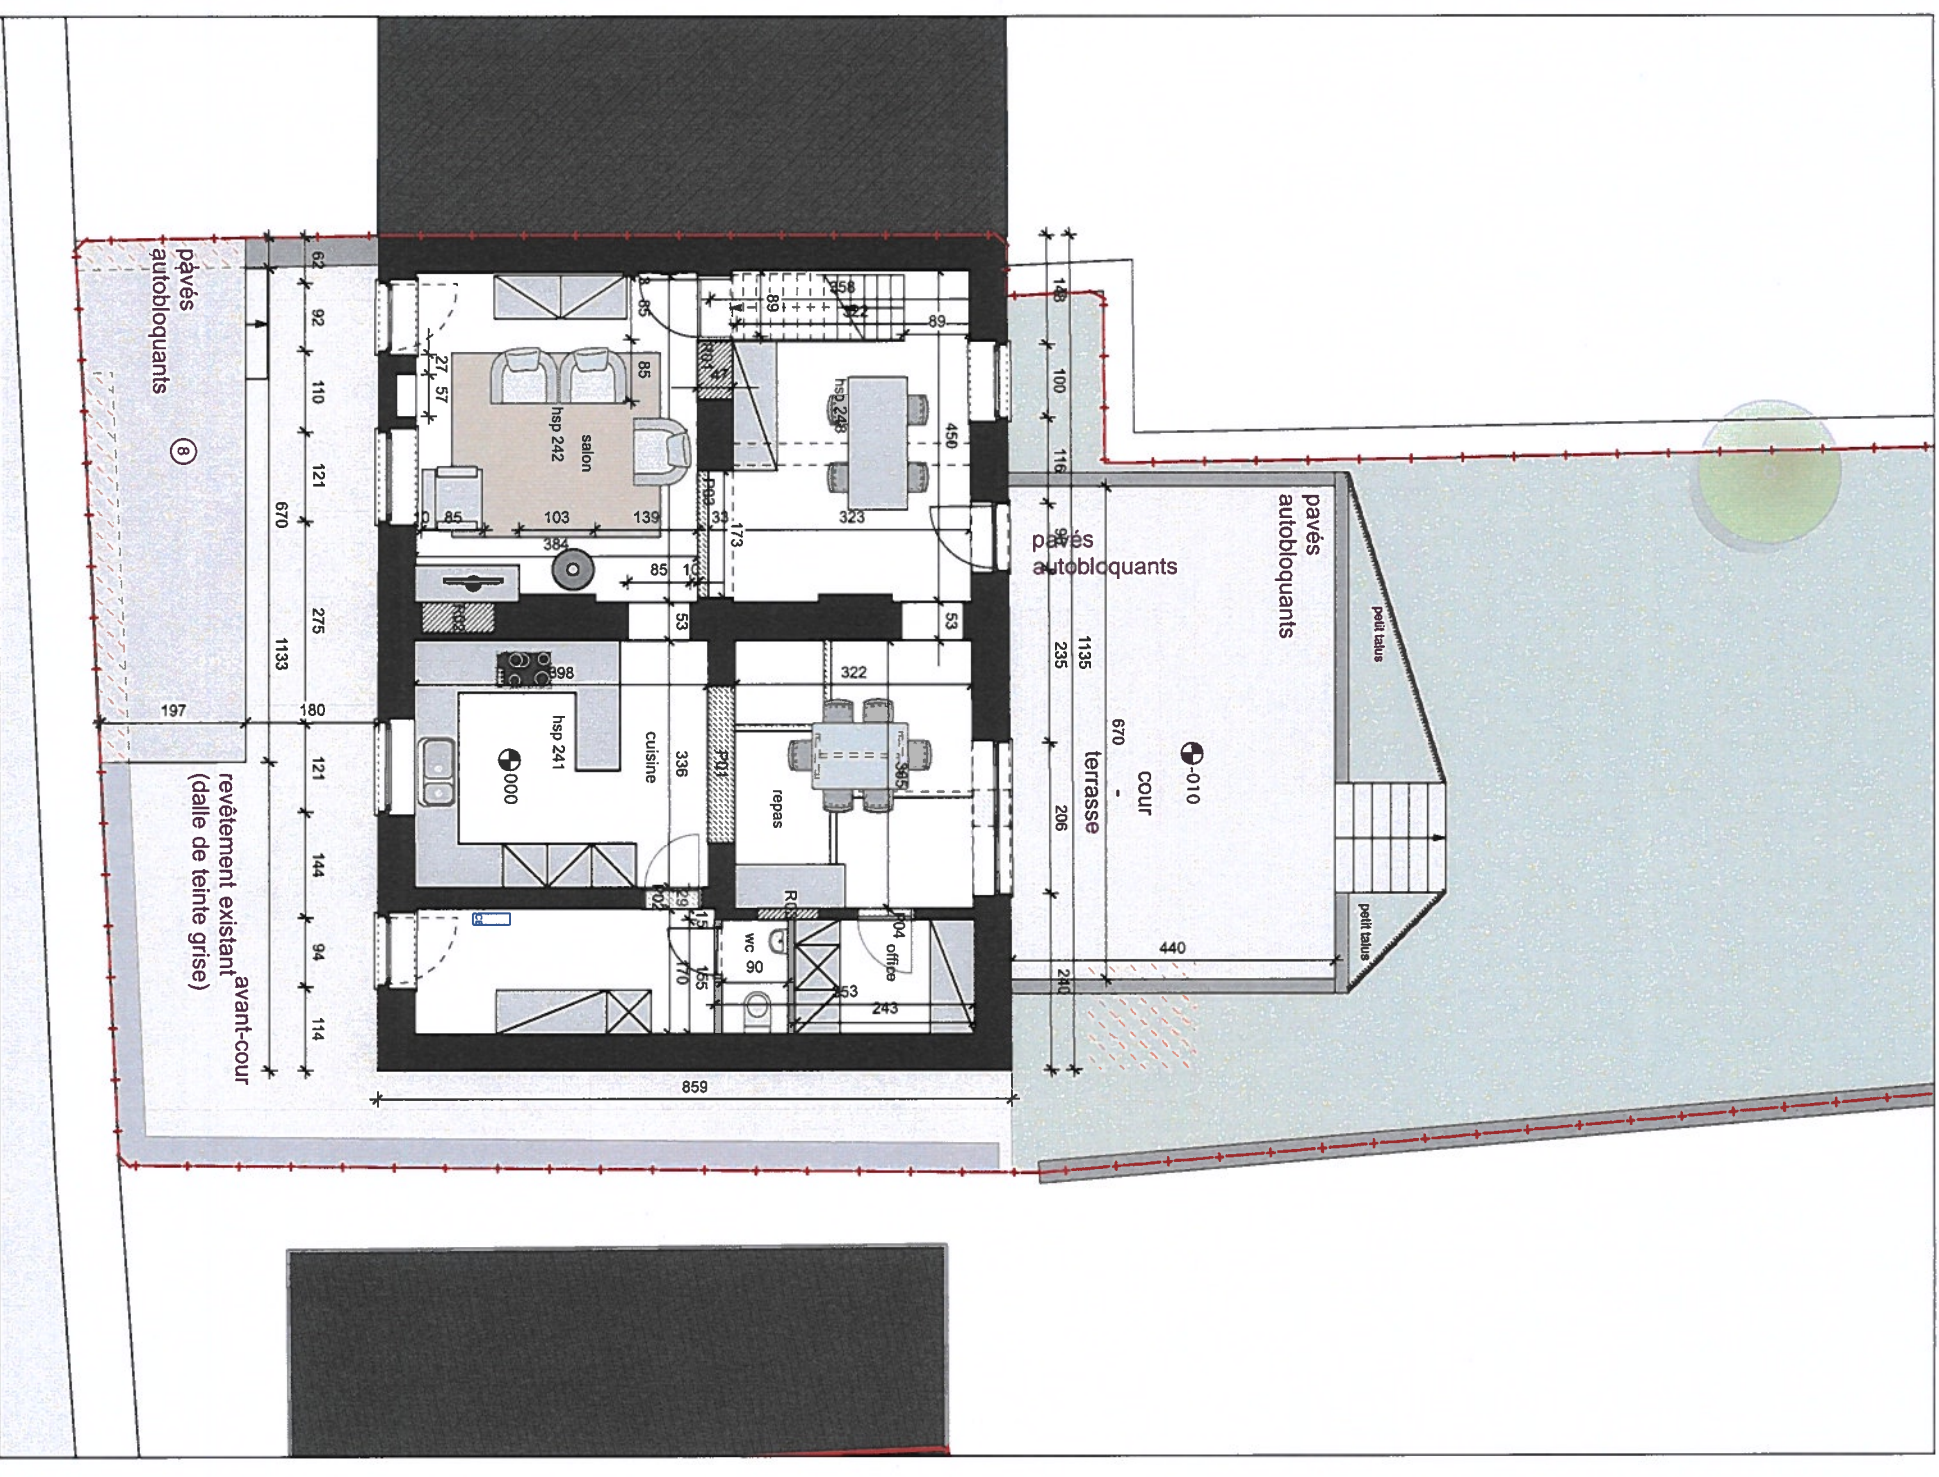


niv. 000 projeté
Échelle:1:100







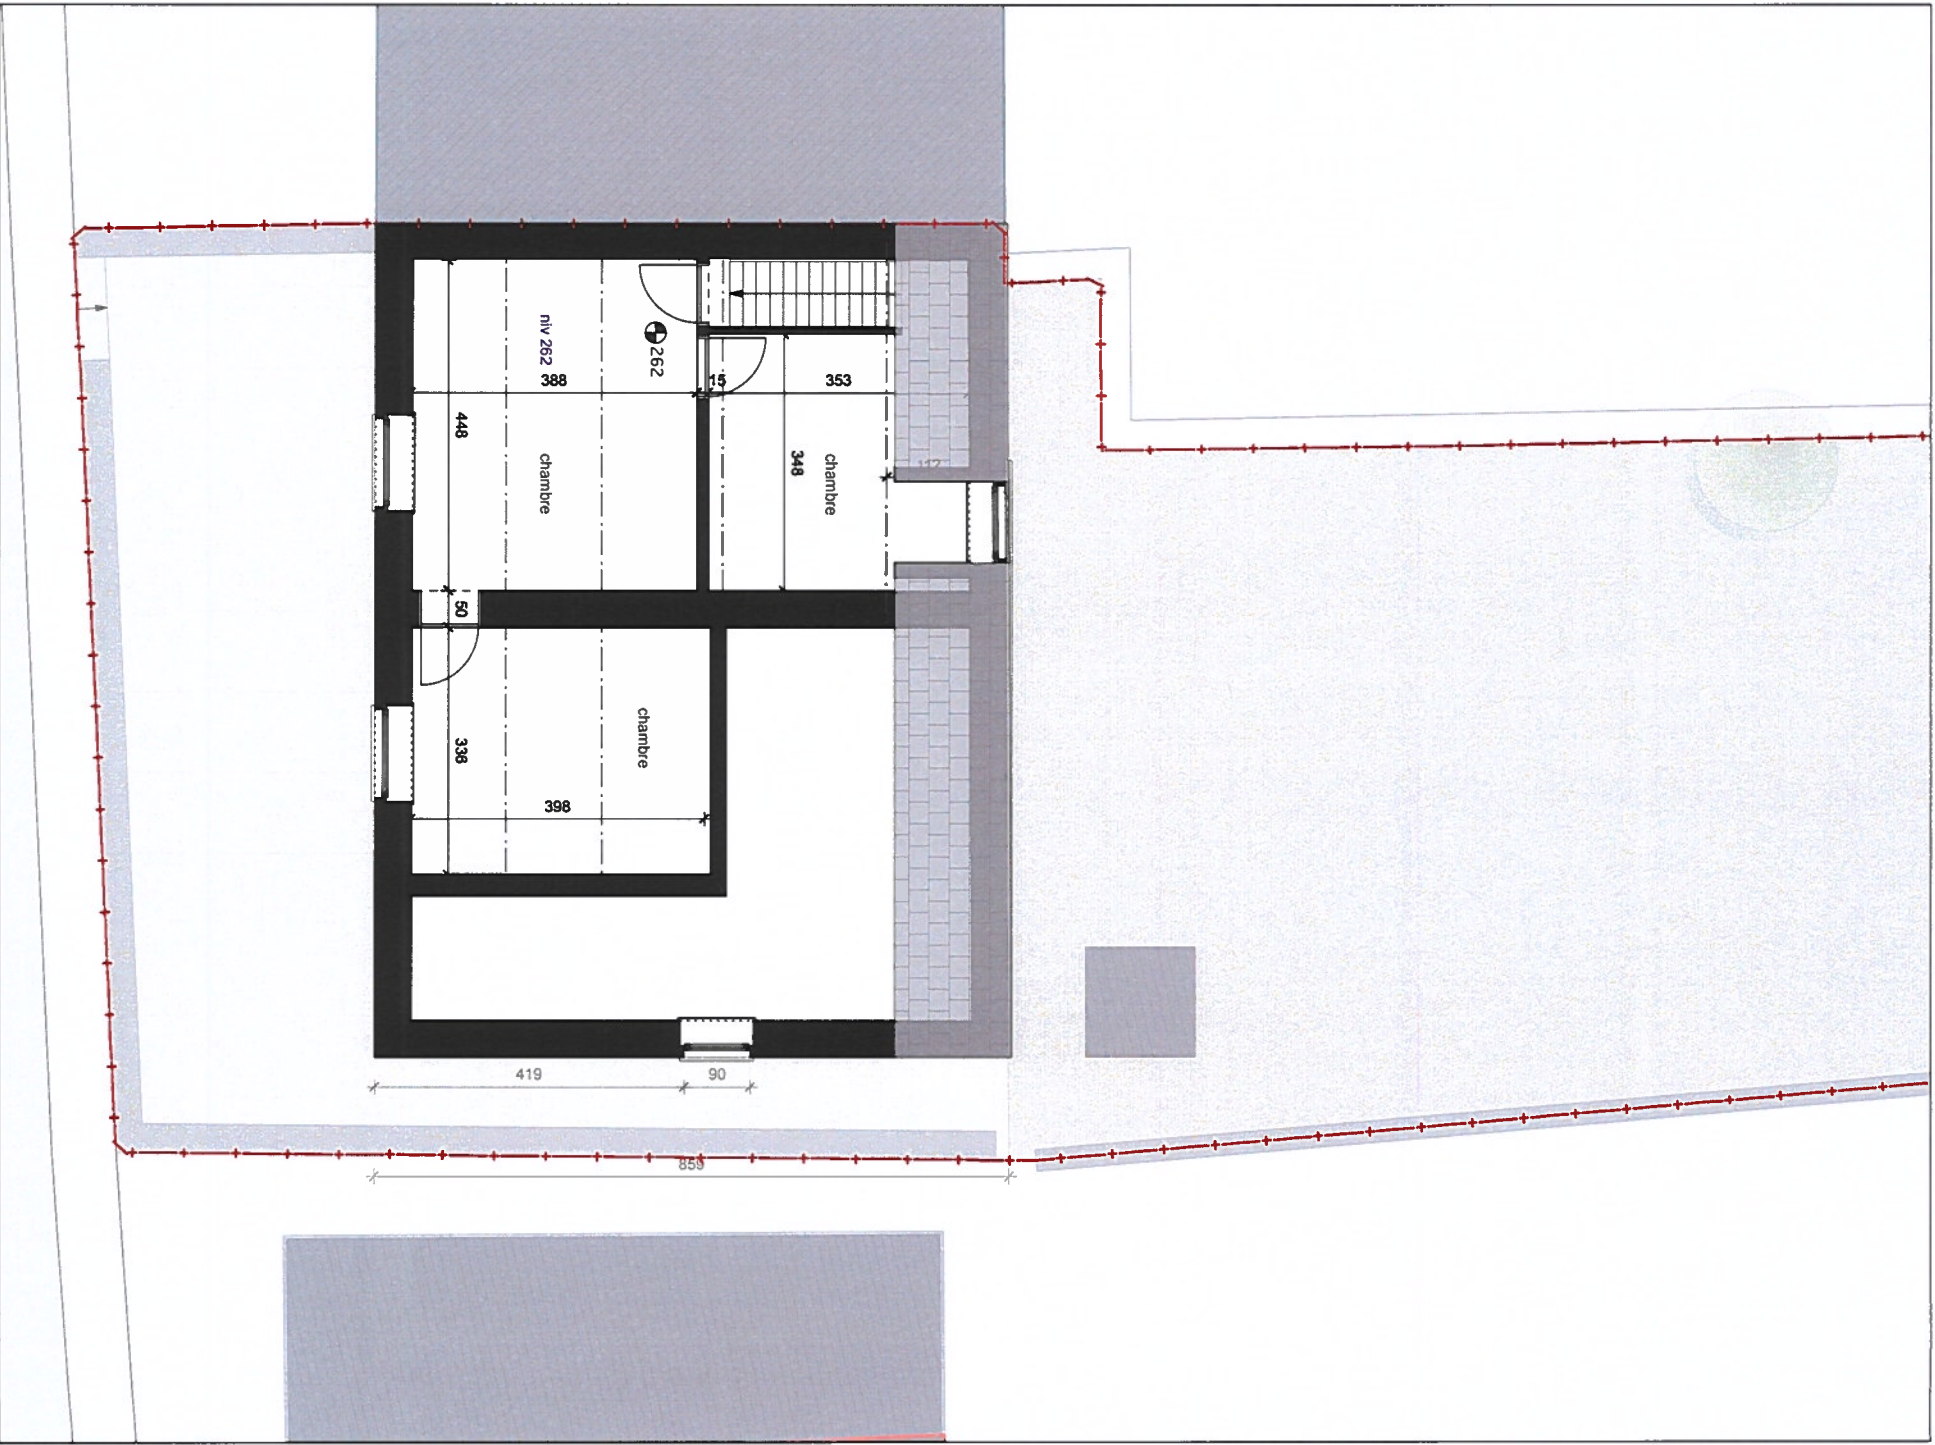



niv. 262 existant
Échelle:1:100

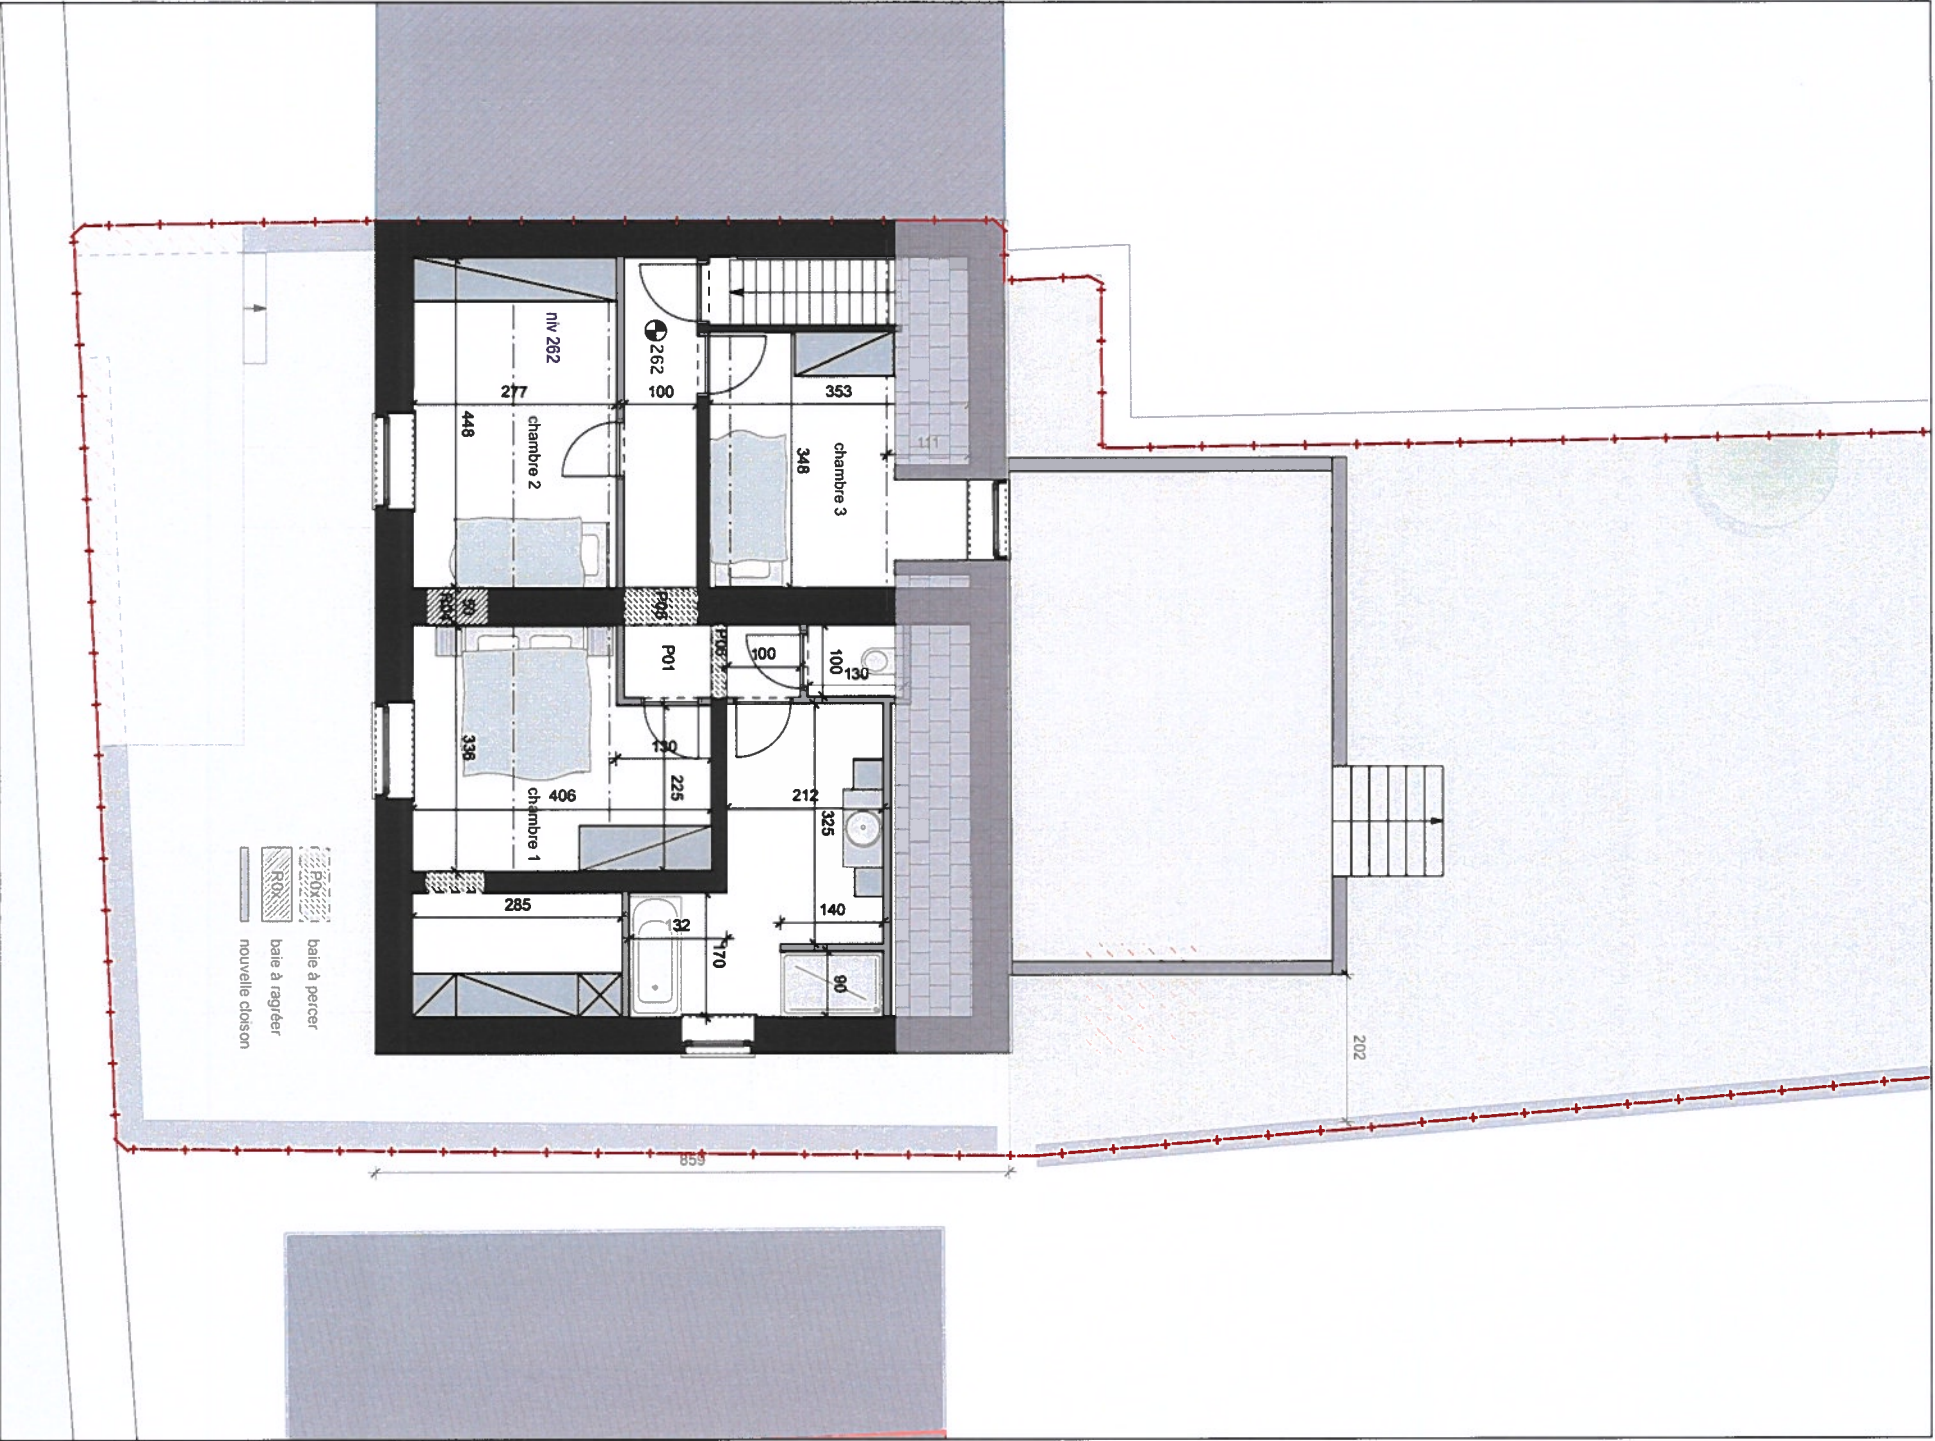


niv. 262 projeté
Échelle:1:100

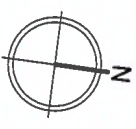

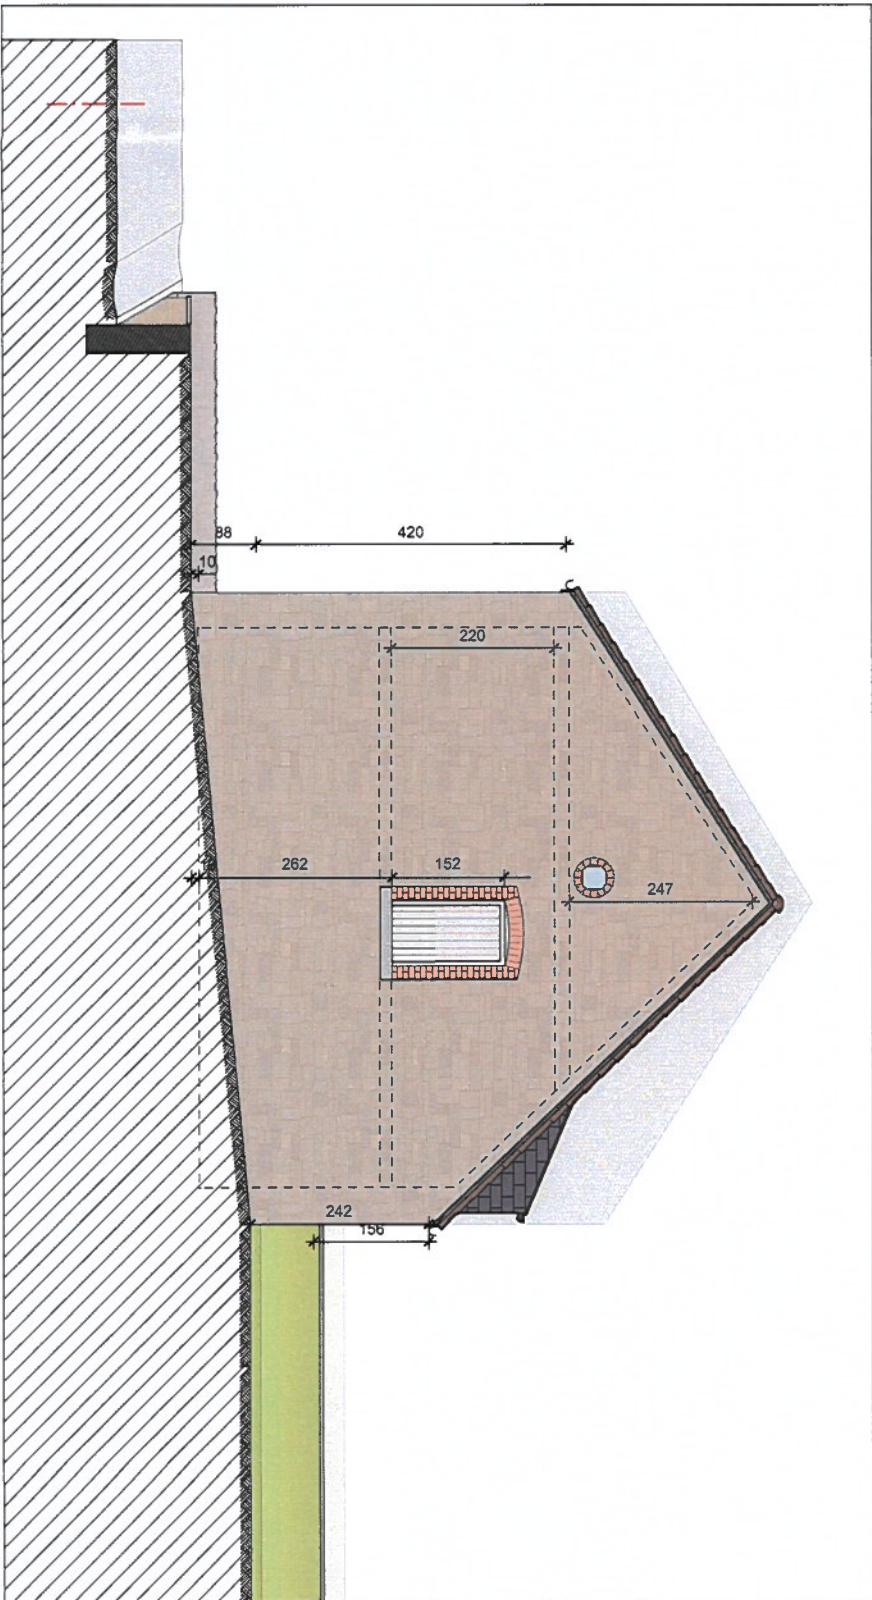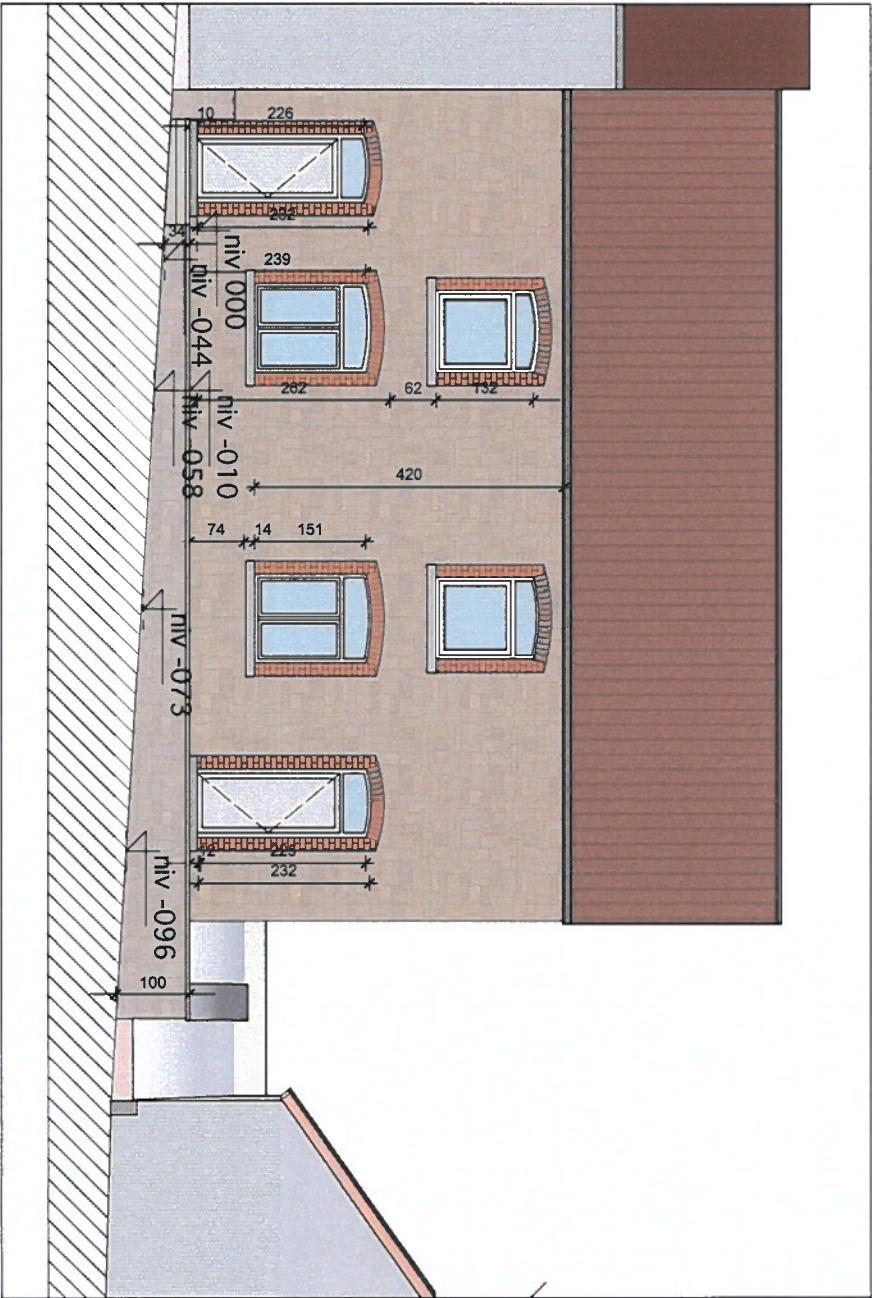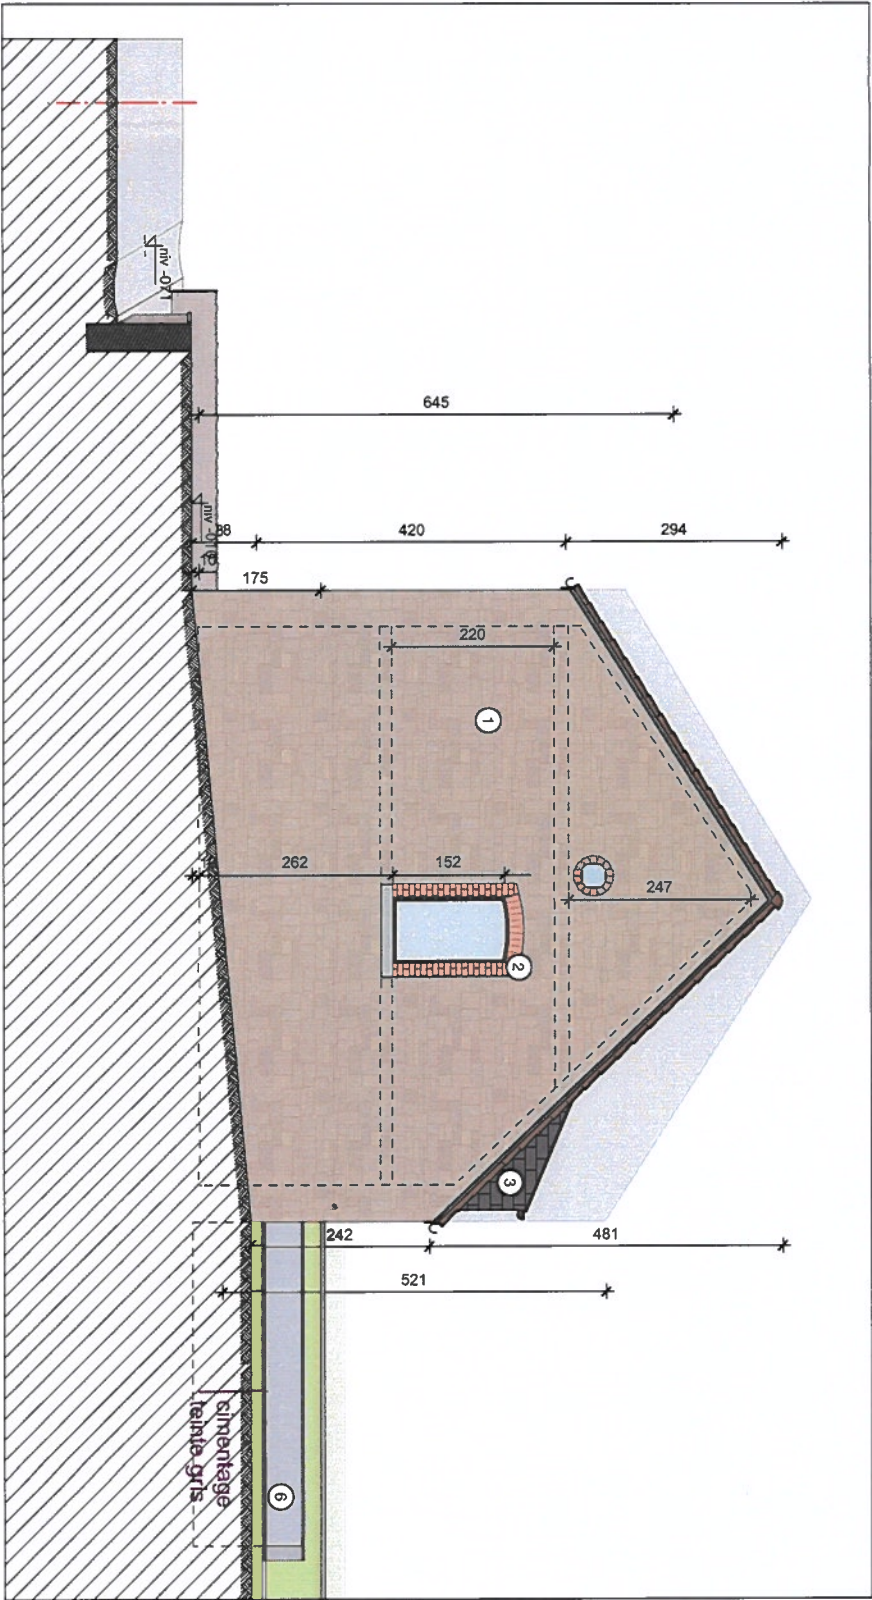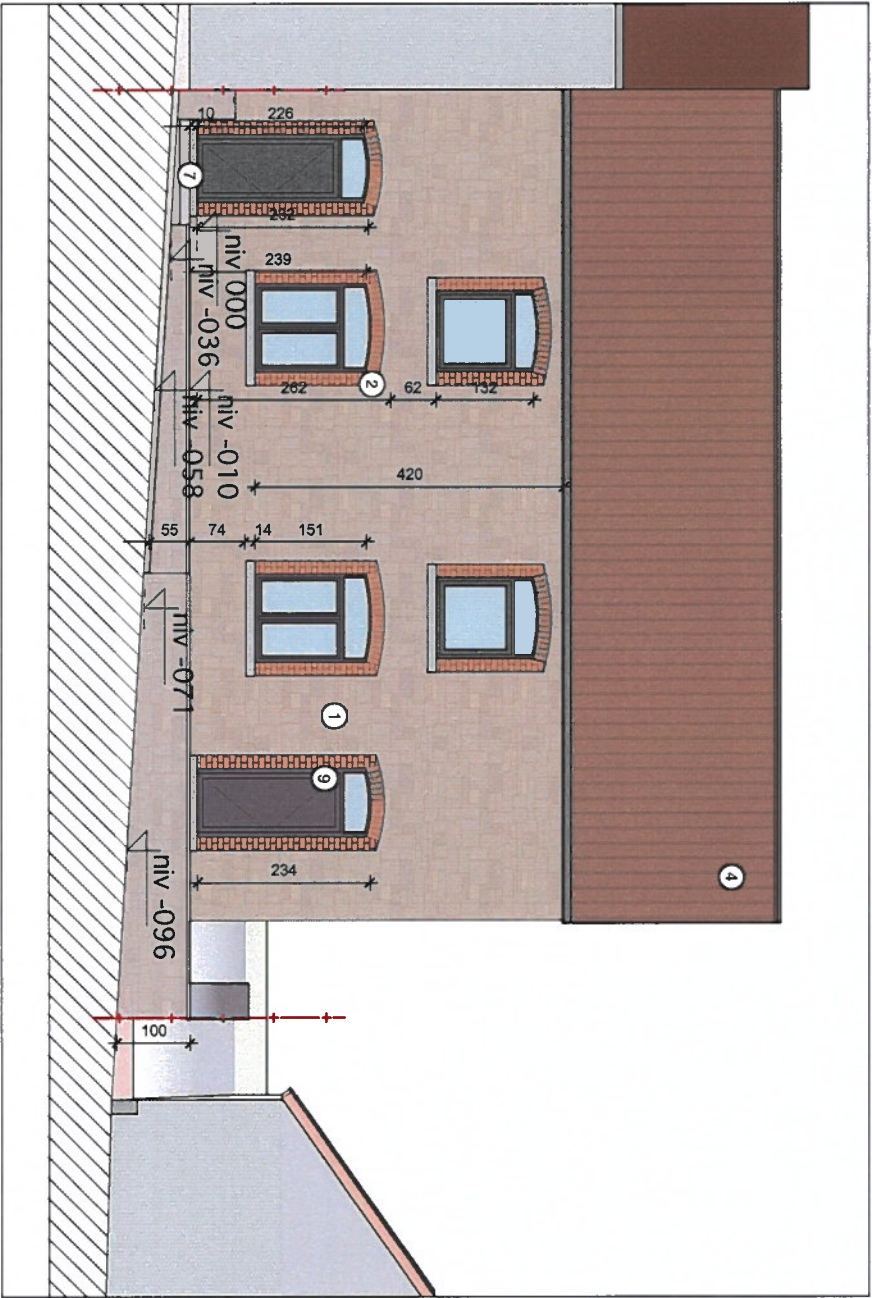


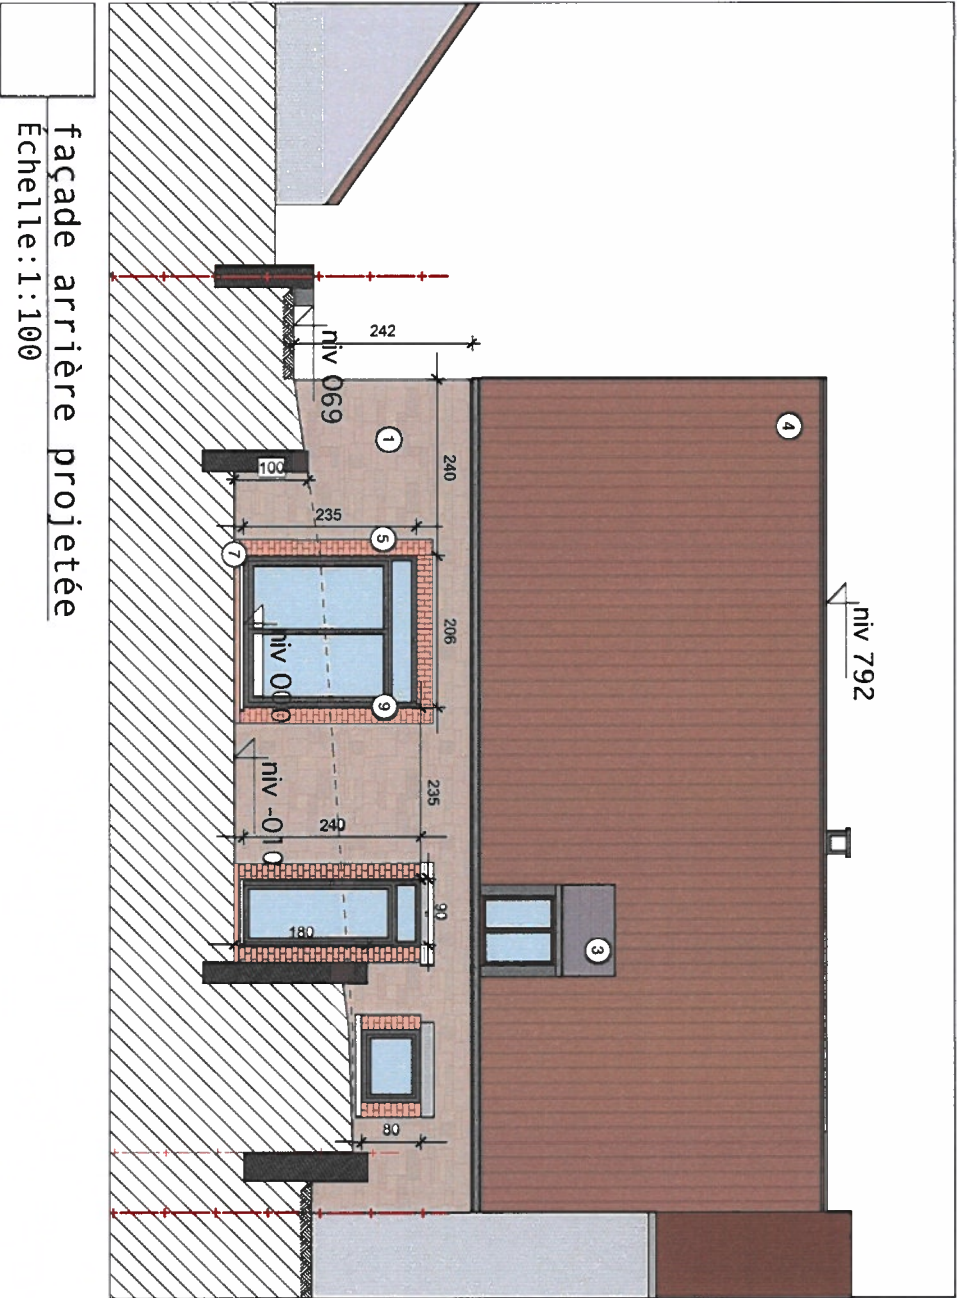

façade arrière projetée
Échelle:1:100

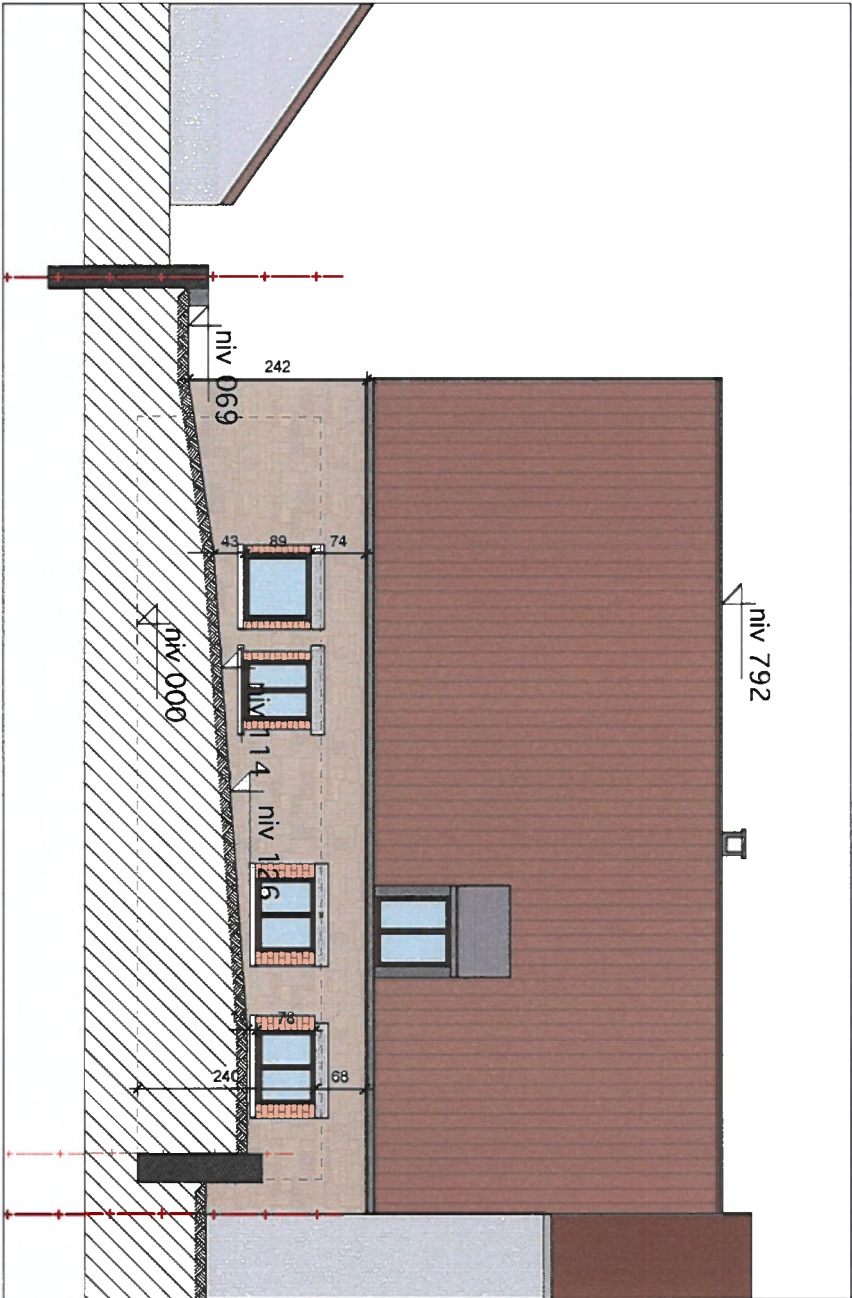

façade arrière existante
Échelle:1:100

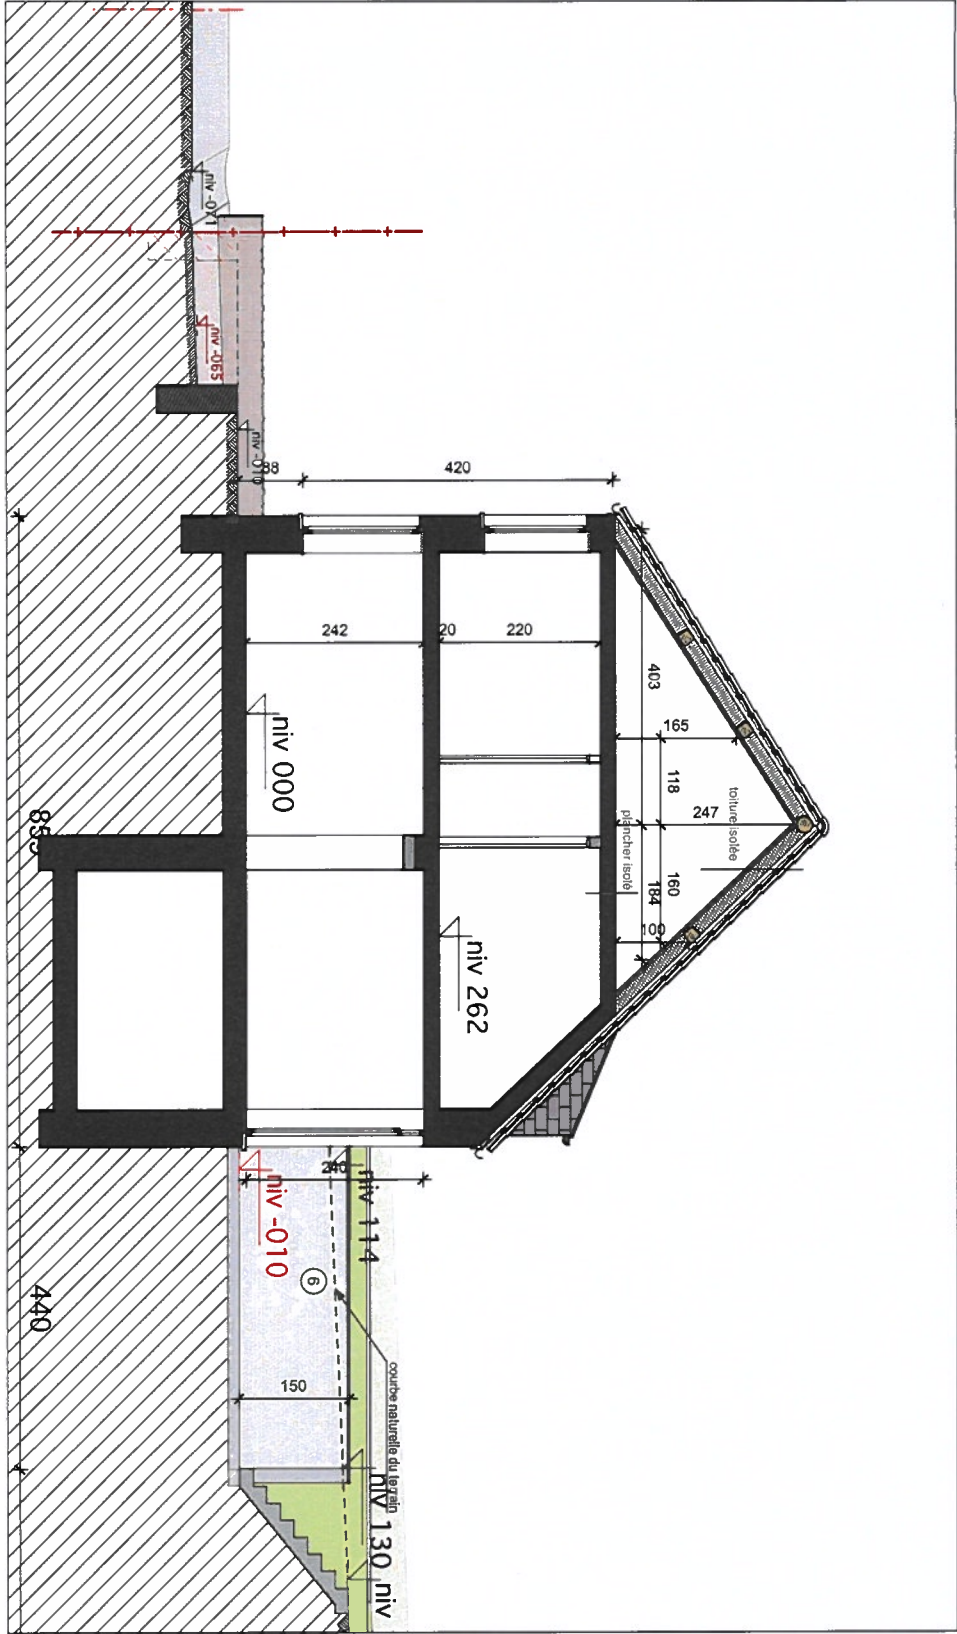

coupe projetée
Échelle:1:100

Note de calcul concernant le respect du critère de salubrité visé à l'article 3.5° du Code wallon du logement et de l'habitat durable portant sur l'éclairage naturel:

Calcul du coefficient d'éclairage naturel :

cuisine ouverte : 25,39 m²

surface vitrage : 1,46 + 3,42 = 4,88

coef. d'éclairage : 12*4,88/25,39 = 2,3(>1) : ok

séjour : 17,17 m²

surface vitrage : 1,46+1,49=2,95

coef. d'éclairage : 12*2,95/17,17 = 2,1(>1) : ok

bureau : 11,48 m²

surface vitrage : 0,63+1,54 = 2,17

coef. d'éclairage : 12*2,17/11,48 = 2,26(>1) : ok

chambre 1 : 12,19 m²

surface vitrage : 1,26

coef. d'éclairage : 12*1,26/12,19 = 1,24(>1) : ok

chambre 2 : 12,45 m²

surface vitrage : 1,26

coef. d'éclairage : 12*1,26/12,45 = 1,21(>1) : ok


chambre 3: 8,76 m²

surface vitrage : 0,96

coef. d'éclairage : 12*0,96/8,76 = 1,31(>1) : ok


MATERIAUX

- 1 - moellons du pays
(matériaux existants et projetés,
- 2 - briques de teinte orange-rouge-brun
(matériaux existants)
- 3 - ardoises de teinte anthracite
(matériaux existants)
- 4 - tuiles de teinte rouge-brun
(matériaux existants)
- 5 - briques de teinte orange-rouge-brun
(matériaux projetés)
- 6 - enduit de teinte gris moyen
(matériaux projetés)
- 7 - seuils en pierre naturelle
(matériaux existants et projetés)
- 8 - pavés autobloquants de teinte gris moyen
(matériaux projetés)
- 9 - châssis de teinte grise
(matériaux projetés)

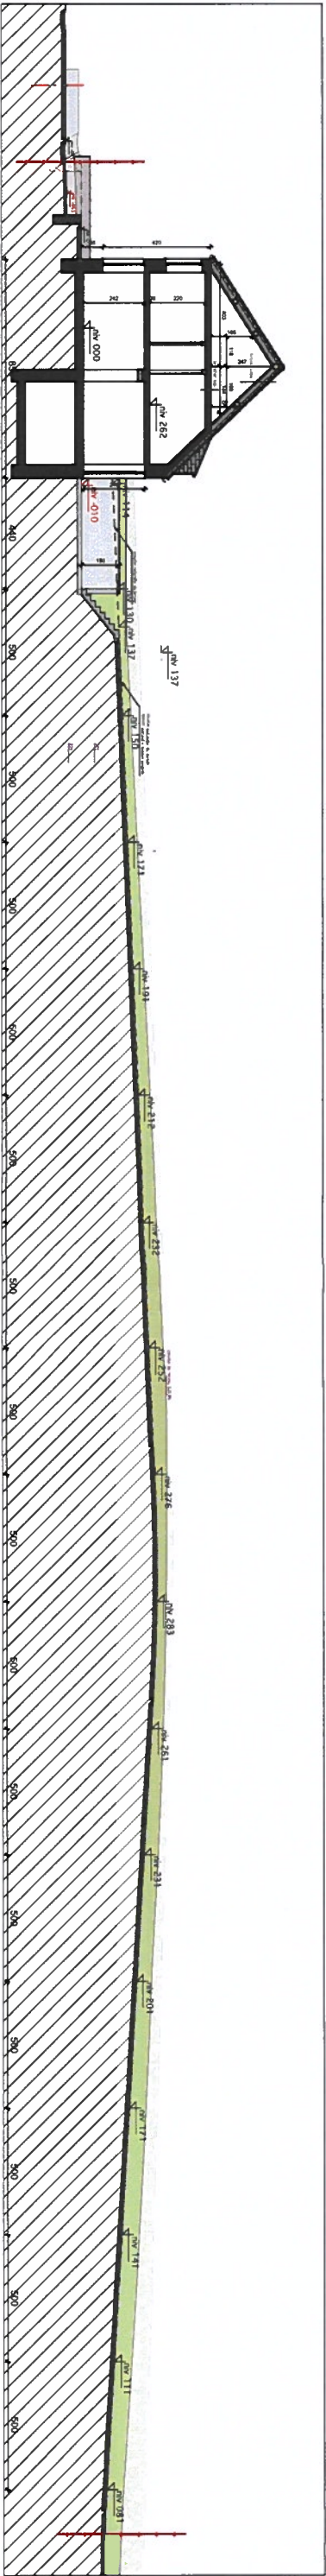


coupe projetée

Échelle:1:250

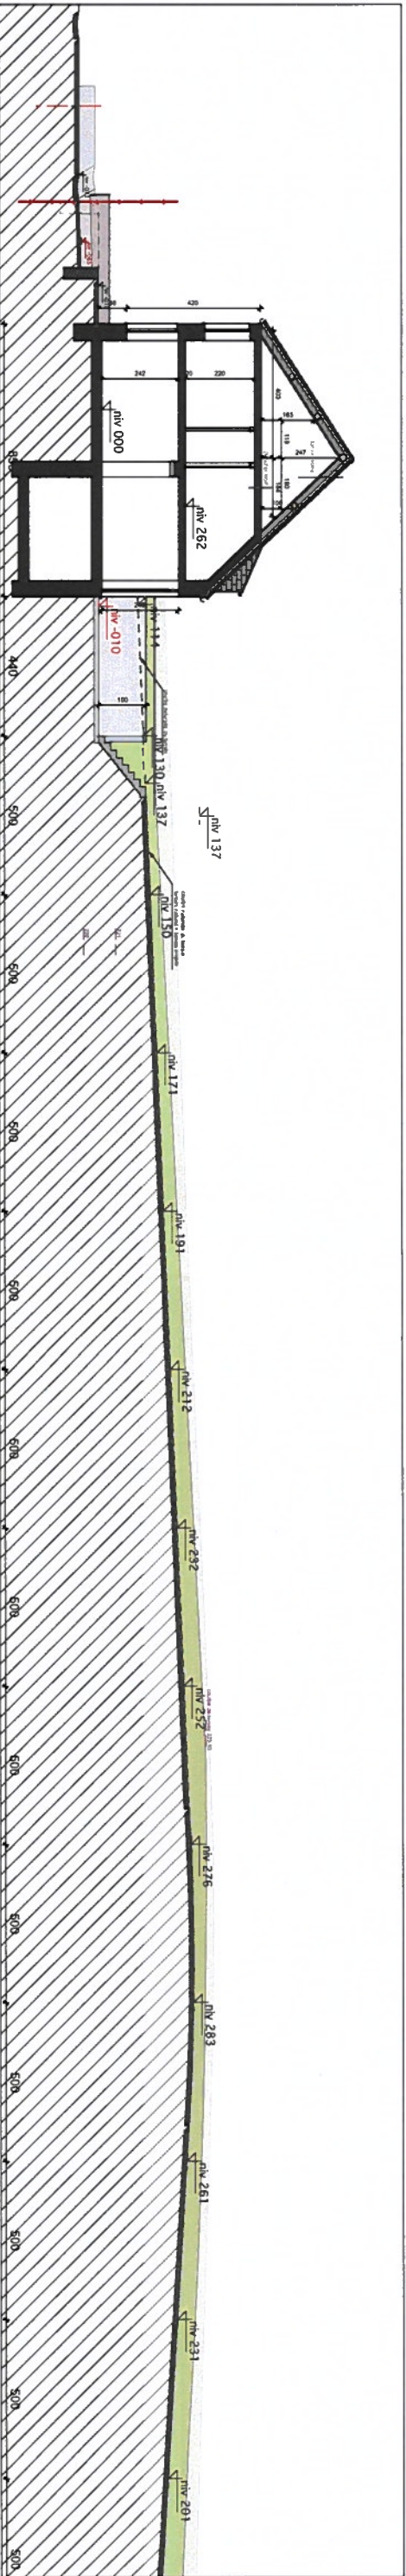

coupe projetée

Échelle:1:200

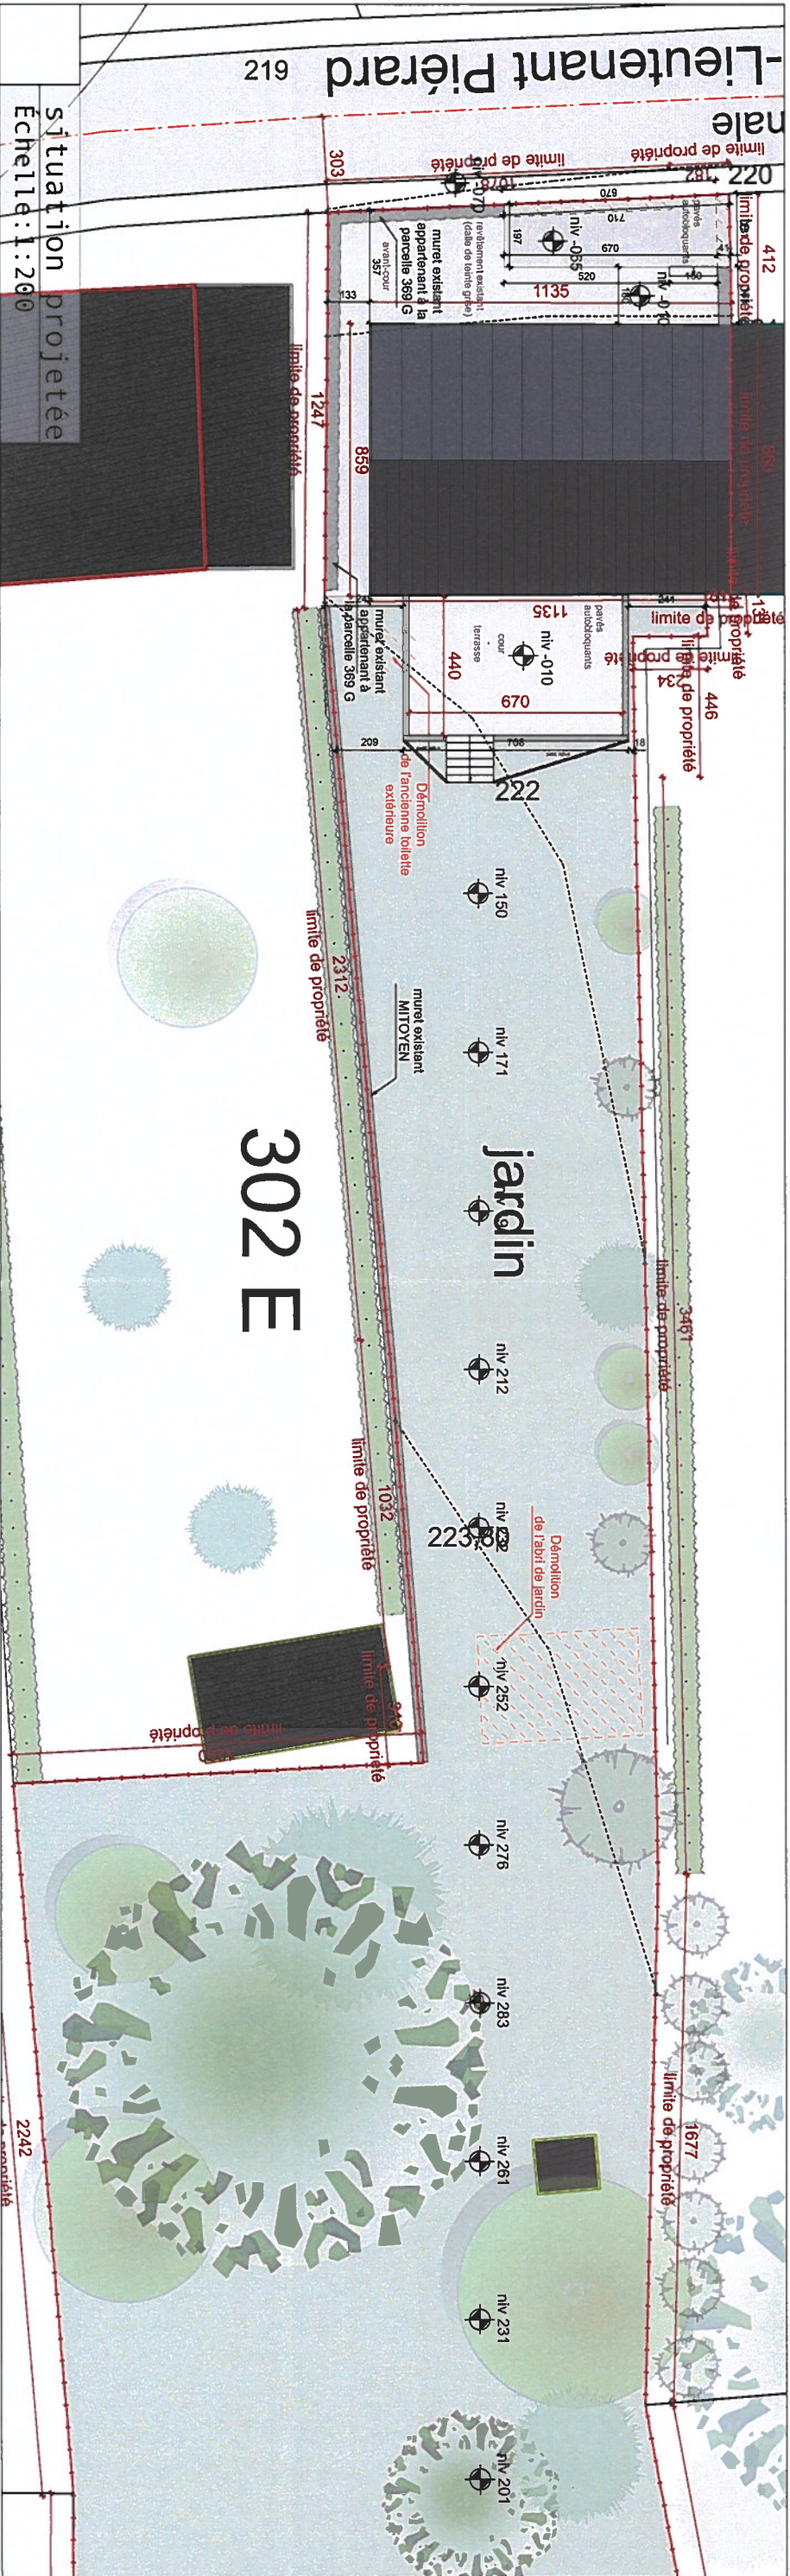

situation projetée

Échelle:1:200



contexte urbanistique-situation existante

Échelle:1:2500

