

PROVINCE DE NAMUR
Commune de La Bruyère

Extension d'une maison unifamiliale

Maître d'Oeuvre
M. Stéphan De Grève
Rue du Petit Reclos, 2
5081 MEUX
Tel:

Maître d'ouvrage
M. & Mme. Stéphan De Grève
rue du Petit Reclos, 2
5081 MEUX
Tel:

Adresse du chantier
Rue du Petit Reclos, 2
5081 MEUX
cadastré La Bruyère 5° Division Section C Parcelle 114 T

Légende

Situation existante
. Plan Rez-de-chaussée éch: 1/100e
. Plan 1^{er} étage éch: 1/100e
. Façade Nord-Ouest éch: 1/100e
. Façade Sud-Est éch: 1/100e
. Façade Nord-Est éch: 1/100e
. Façade Sud-Ouest éch: 1/100e
. Coupe AA éch: 1/100e
. Coupe BB éch: 1/100e


Situation projetée
. Plan de Situation
. Plan et coupe d'implantation
. Plan Rez-de-chaussée éch: 1/100e
. Plan 1^{er} étage éch: 1/100e
. Façade Nord-Ouest éch: 1/100e
. Façade Sud-Est éch: 1/100e
. Façade Nord-Est éch: 1/100e
. Façade Sud-Ouest éch: 1/100e
. Coupe AA éch: 1/100e
. Coupe BB éch: 1/100e

Modifications	
A	Demande de Permis d'urbanisme

Dates
19/12/2016

Ce document reste la propriété du Maître d'oeuvre. Il ne peut être reproduit ni communiqué à des tiers sans autorisation expresse. Les cotes, légendes, matériaux, nature, couleur, aspect, symboles sont donnés à titre indicatif et doivent être vérifiés par les entreprises.

PERMIS URBANISME

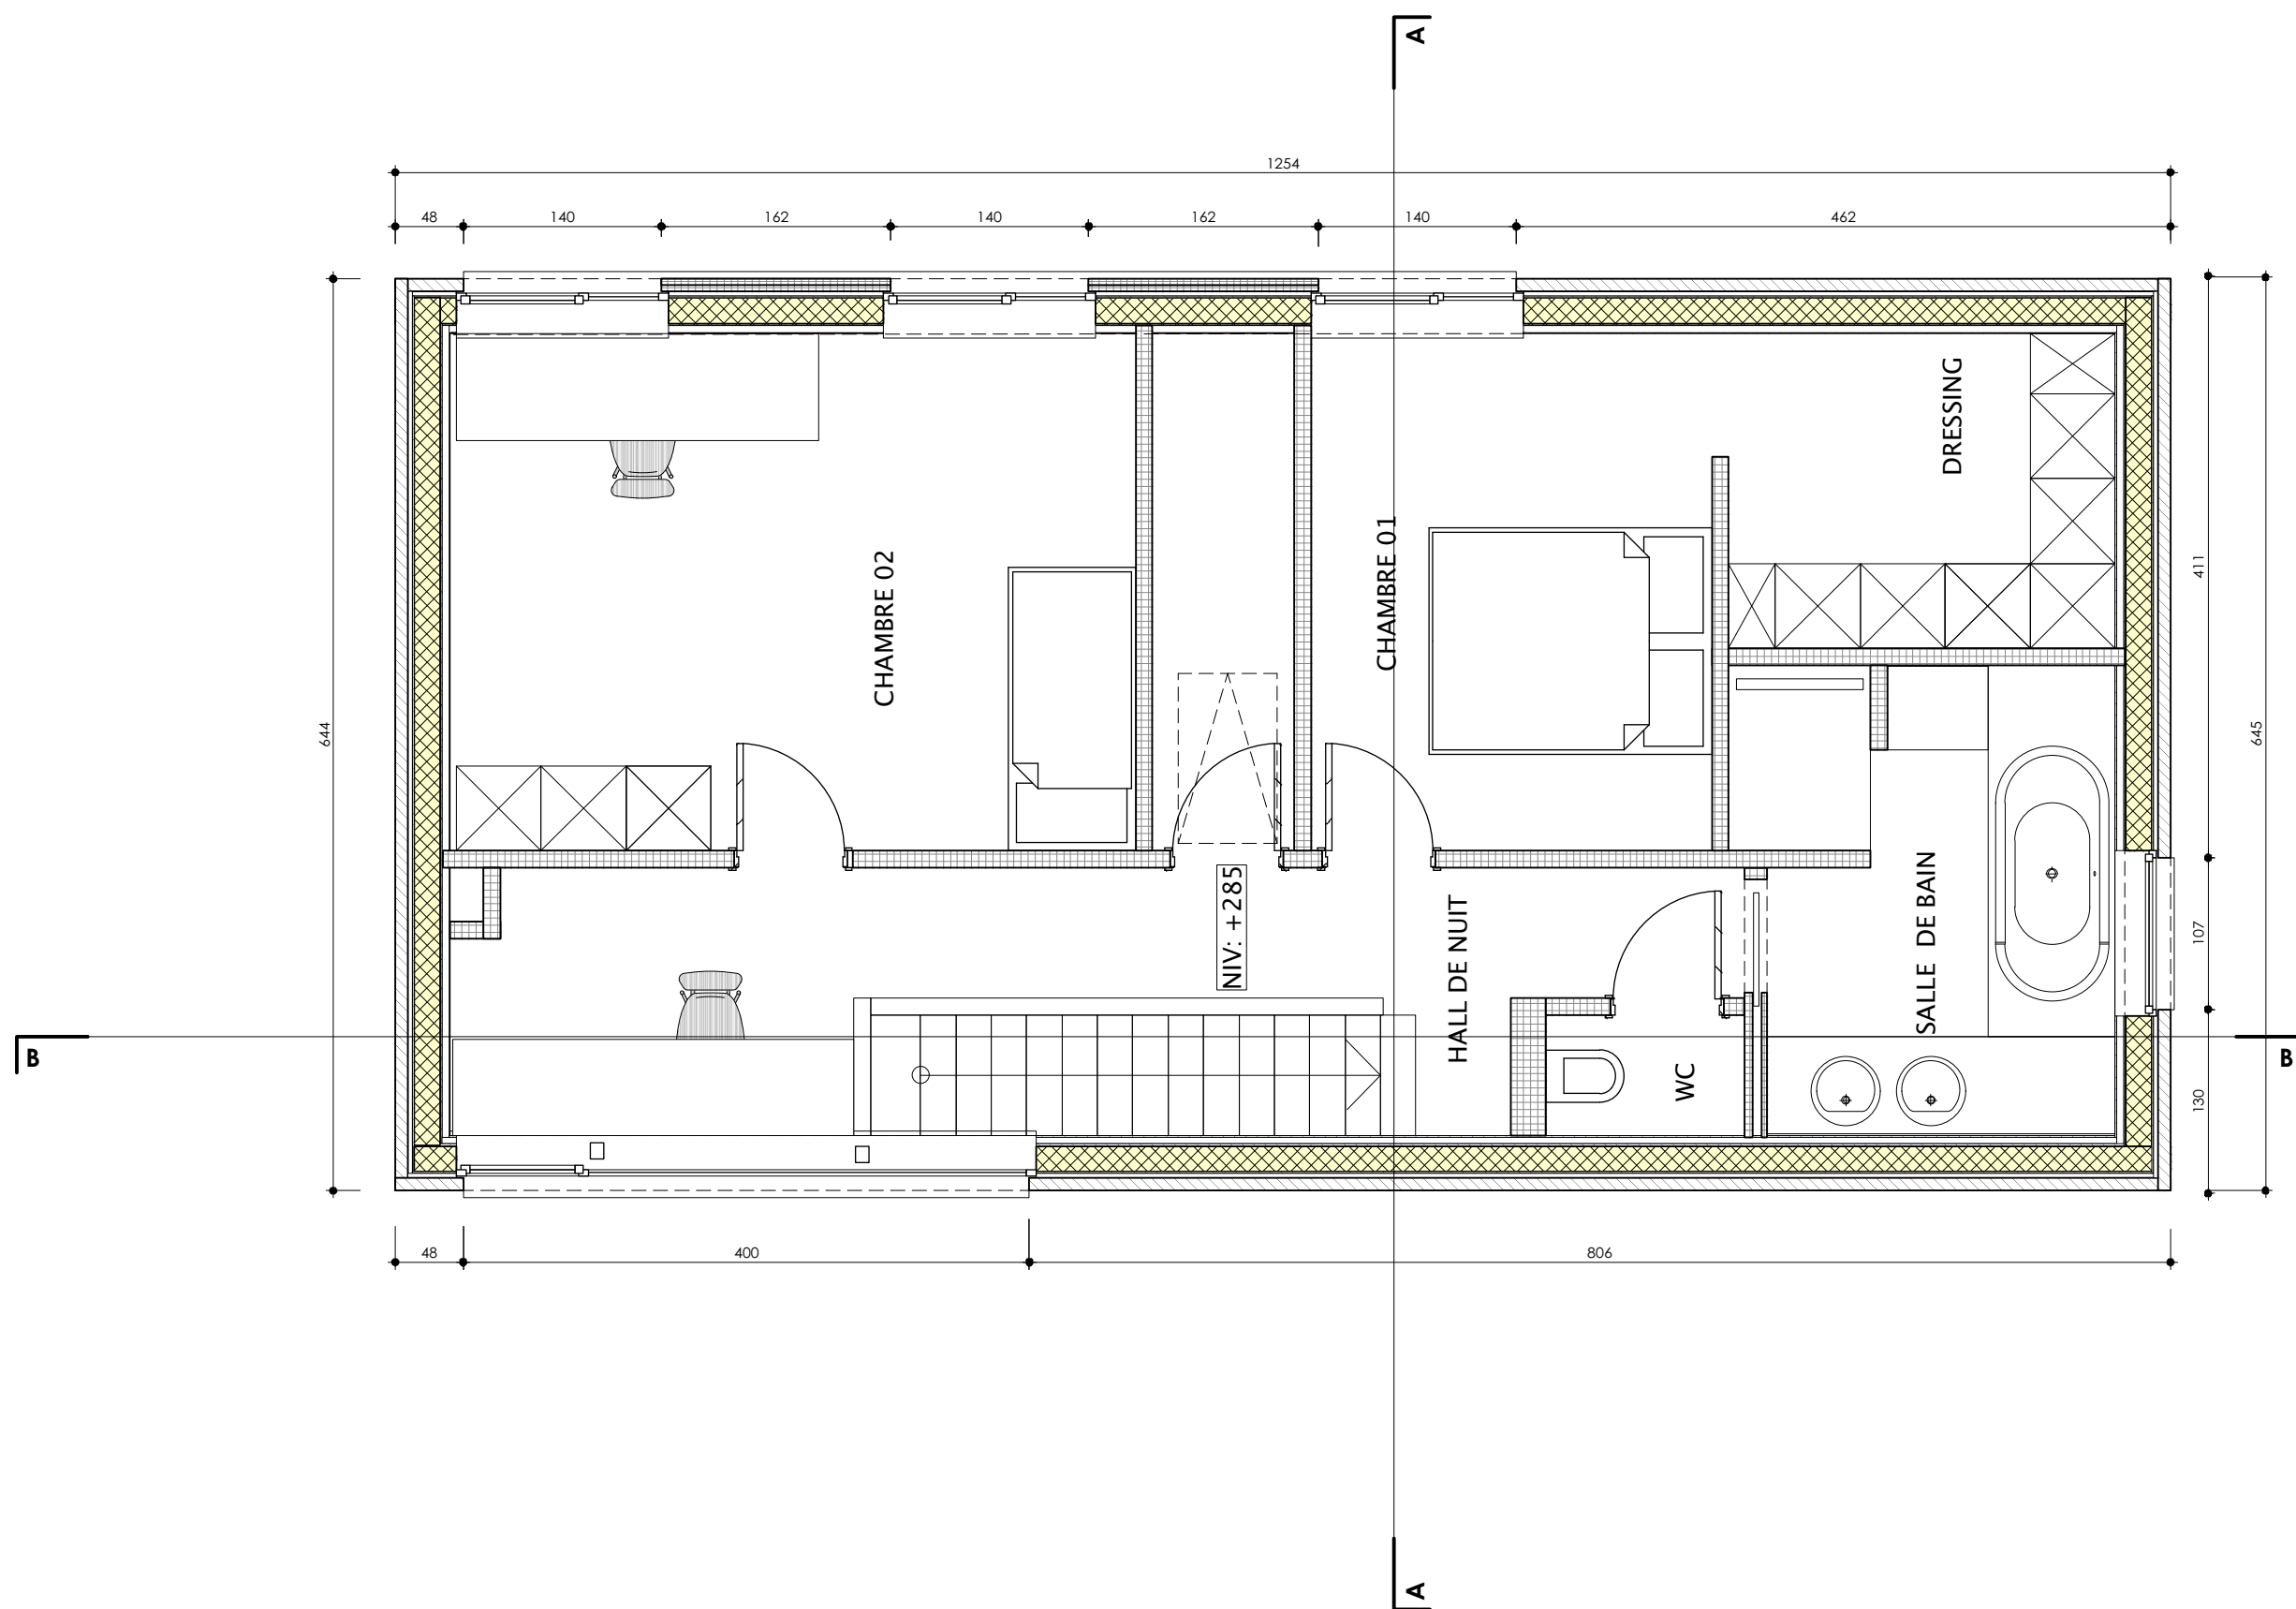

Situation existante: .Plan 1^{er}étage


PU
../..

Extension d'une maison unifamiliale

Rue du Petit Reclos, 2 - 5081 MEUX

éch: 1/50°

22/11/2016

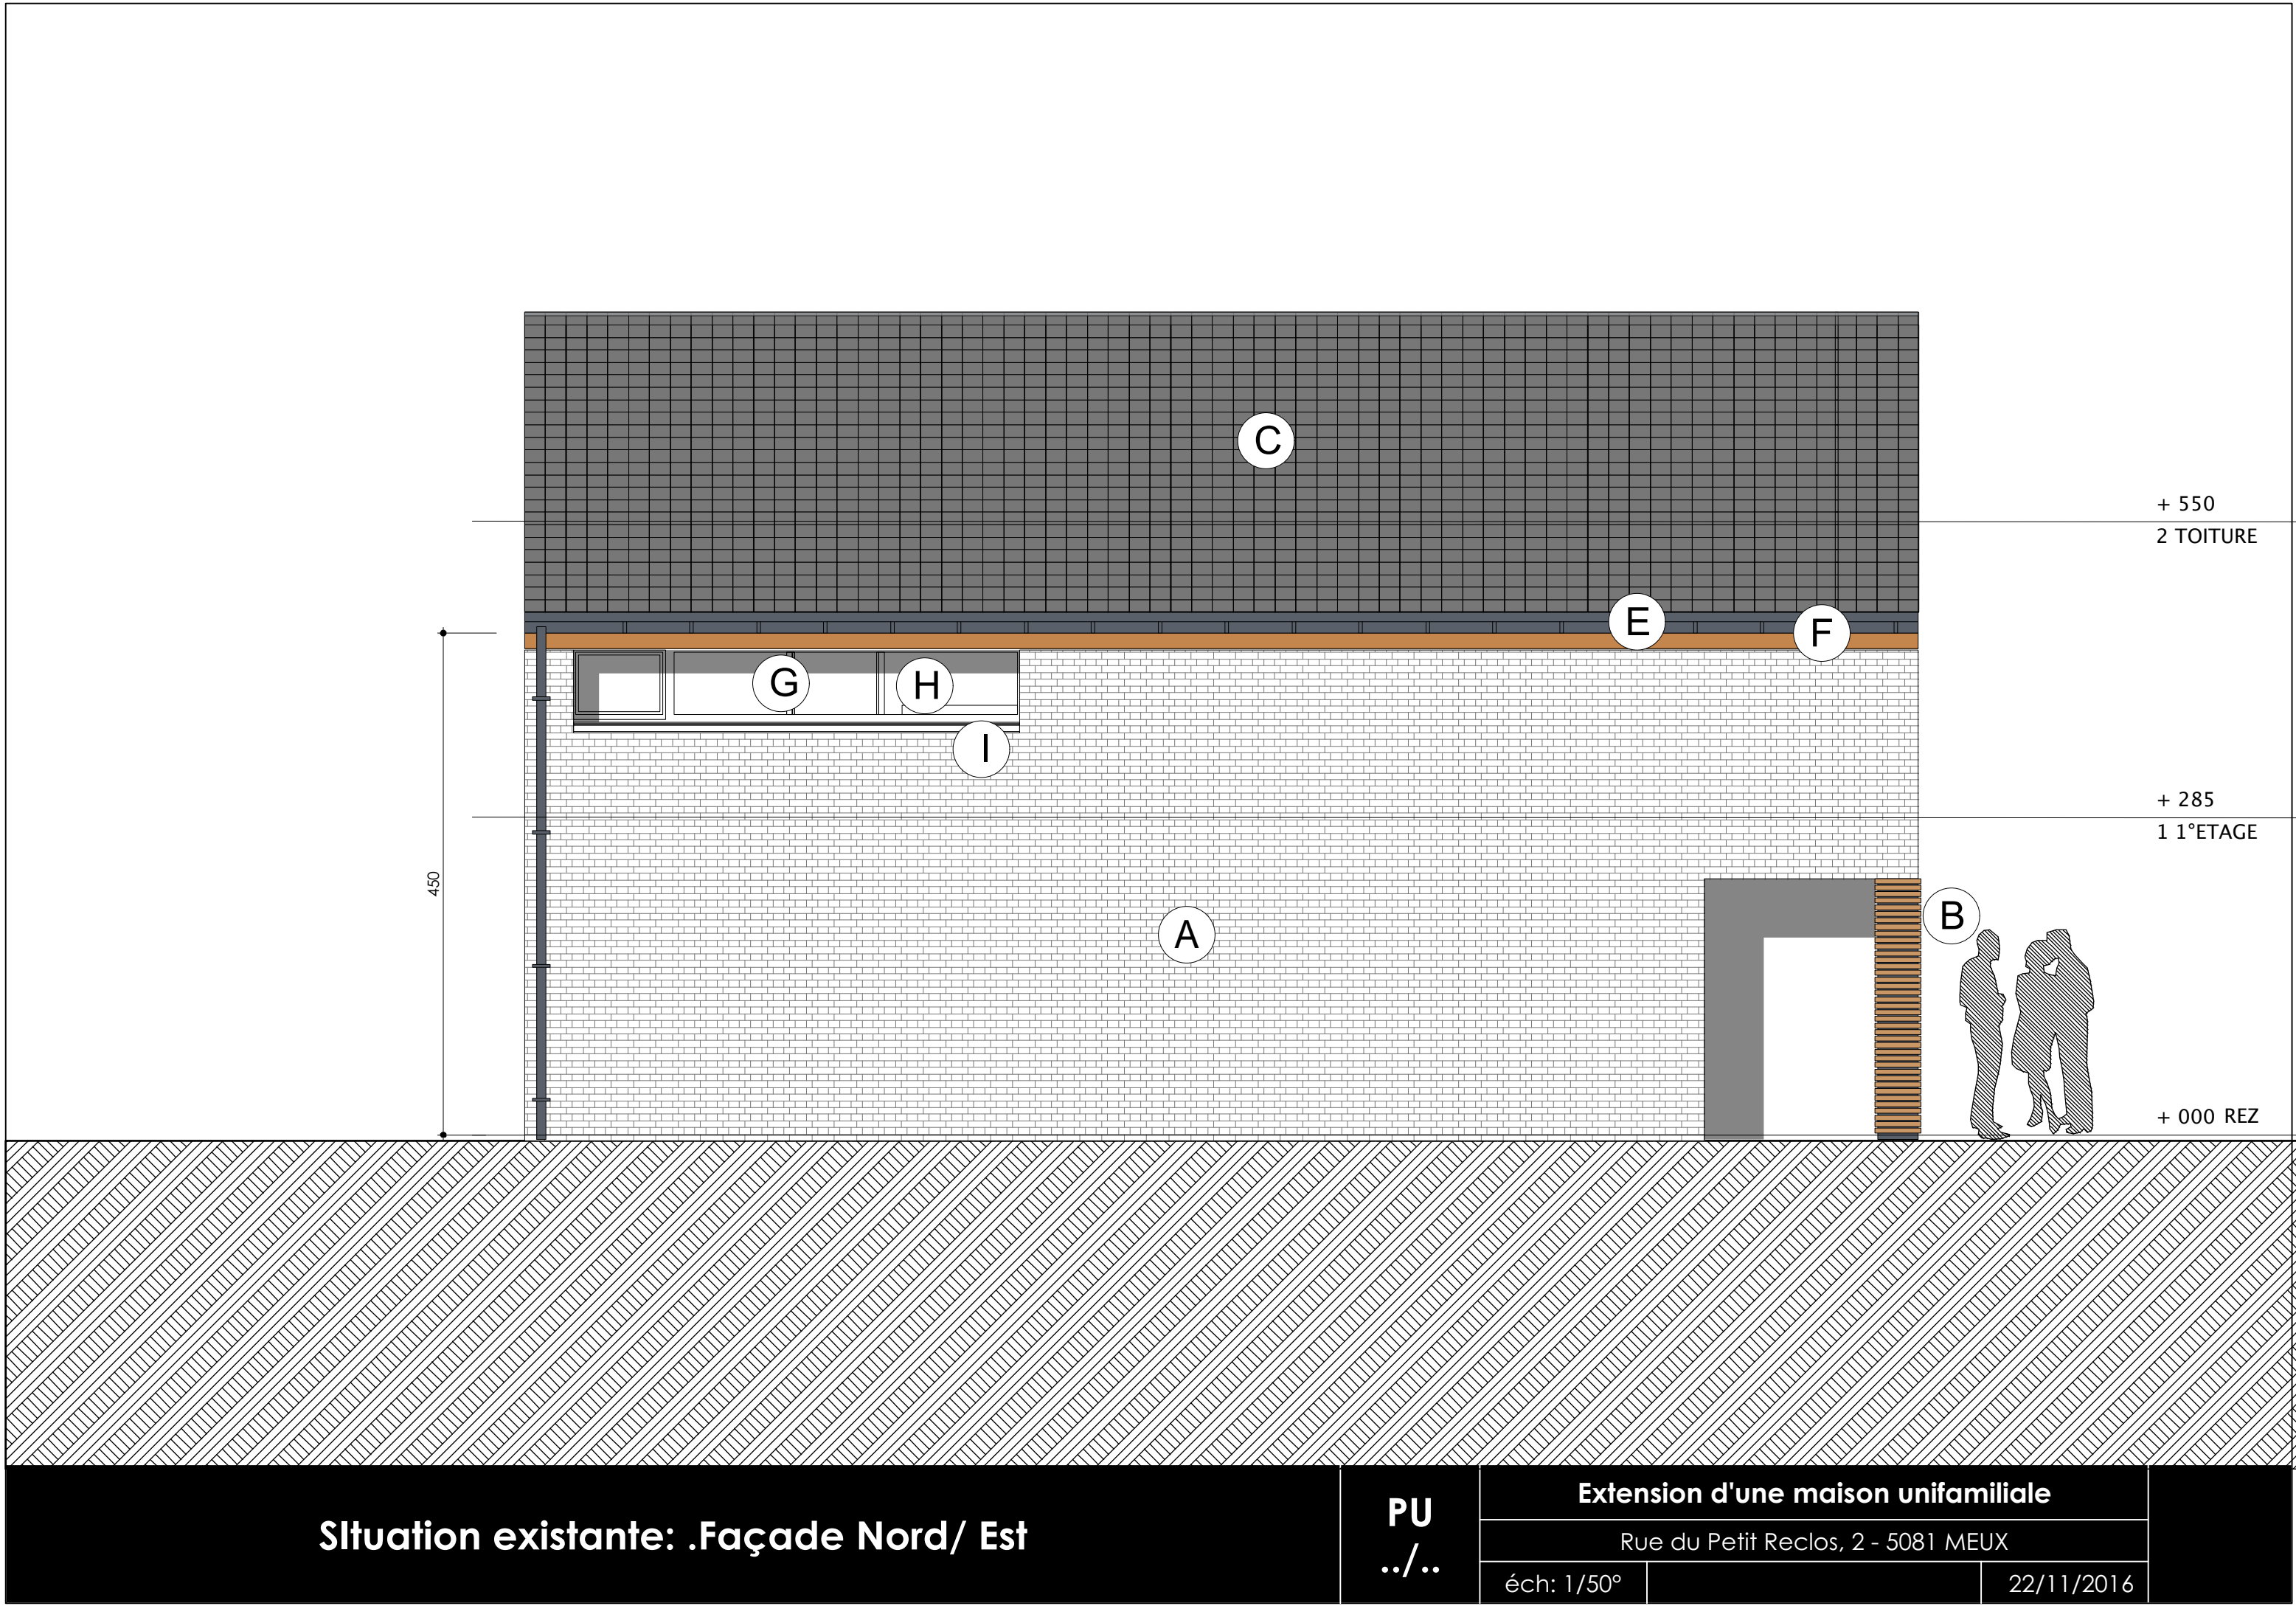

Situation existante: .Façade Nord/ Est


PU
../..

Extension d'une maison unifamiliale

Rue du Petit Reclos, 2 - 5081 MEUX

éch: 1/50°

22/11/2016

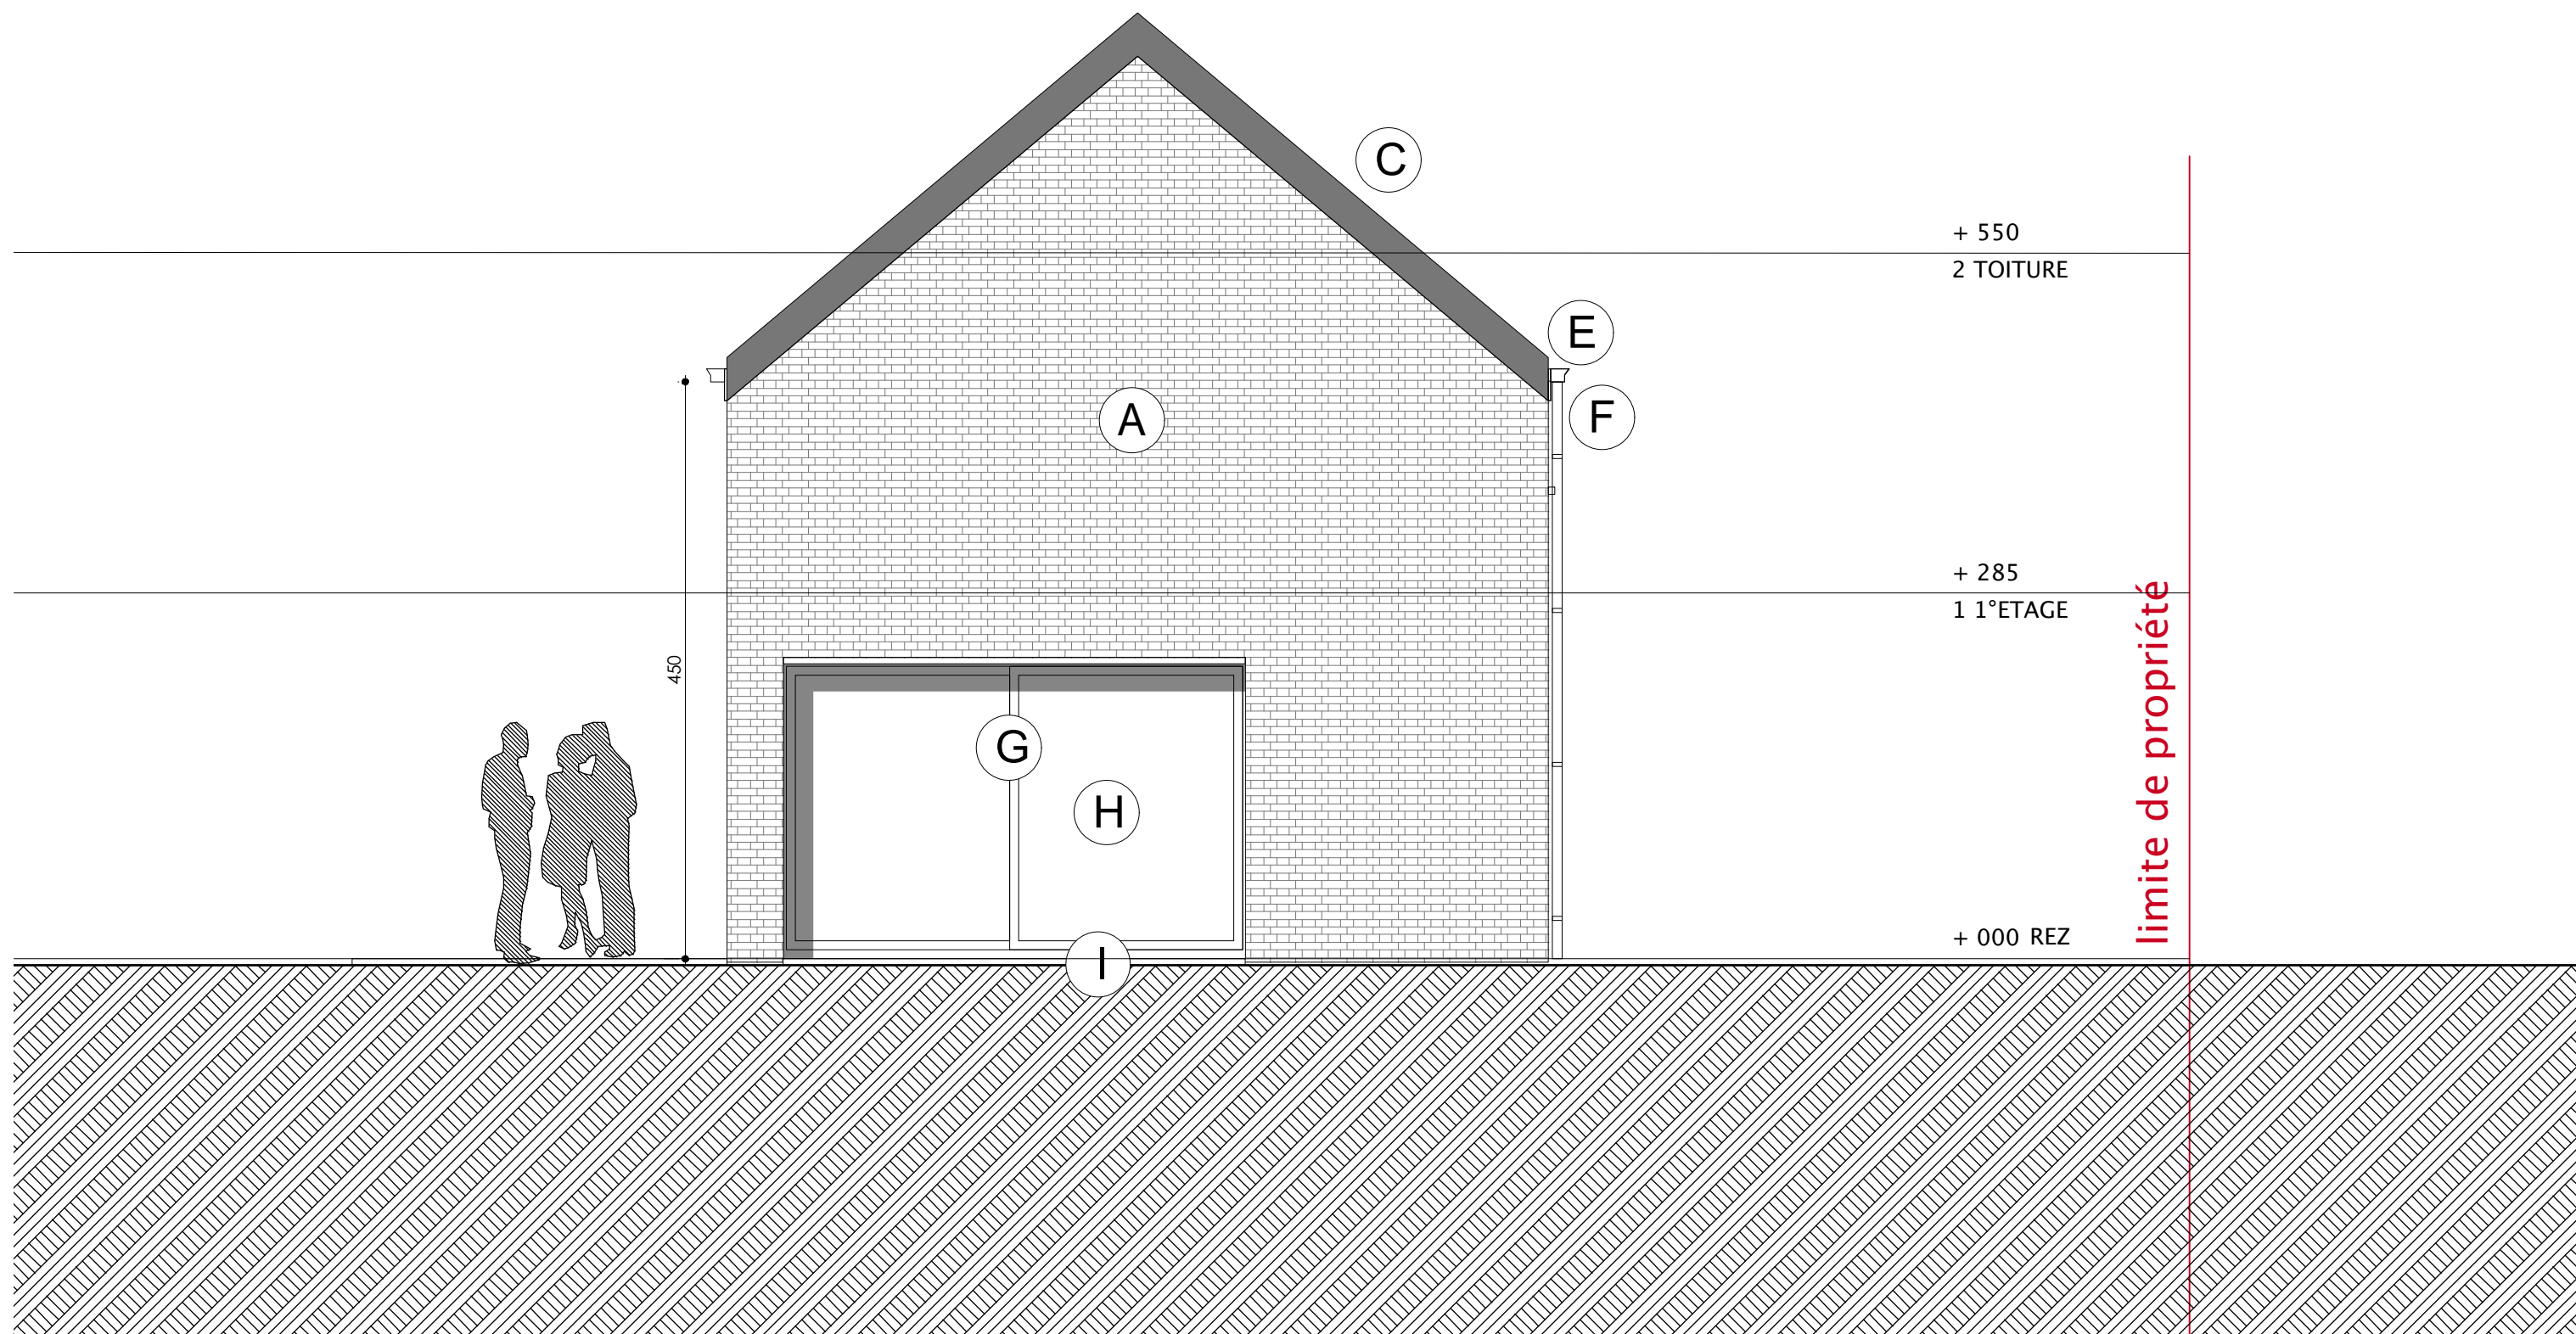

Situation existante: .Façade Sud/ Est

PU
../..

Extension d'une maison unifamiliale

Rue du Petit Reclos, 2 - 5081 MEUX

éch: 1/50°

22/11/2016



Situation projetée: .Façade Sud/ Ouest

PU
../..

Extension d'une maison unifamiliale

Rue du Petit Reclos, 2 - 5081 MEUX

éch: 1/50°

22/11/2016



Situation existante: .Plan d'implantation


PU
../..

Extension d'une maison unifamiliale

Rue du Petit Reclos, 2 - 5081 MEUX

éch: 1/500°

22/11/2016

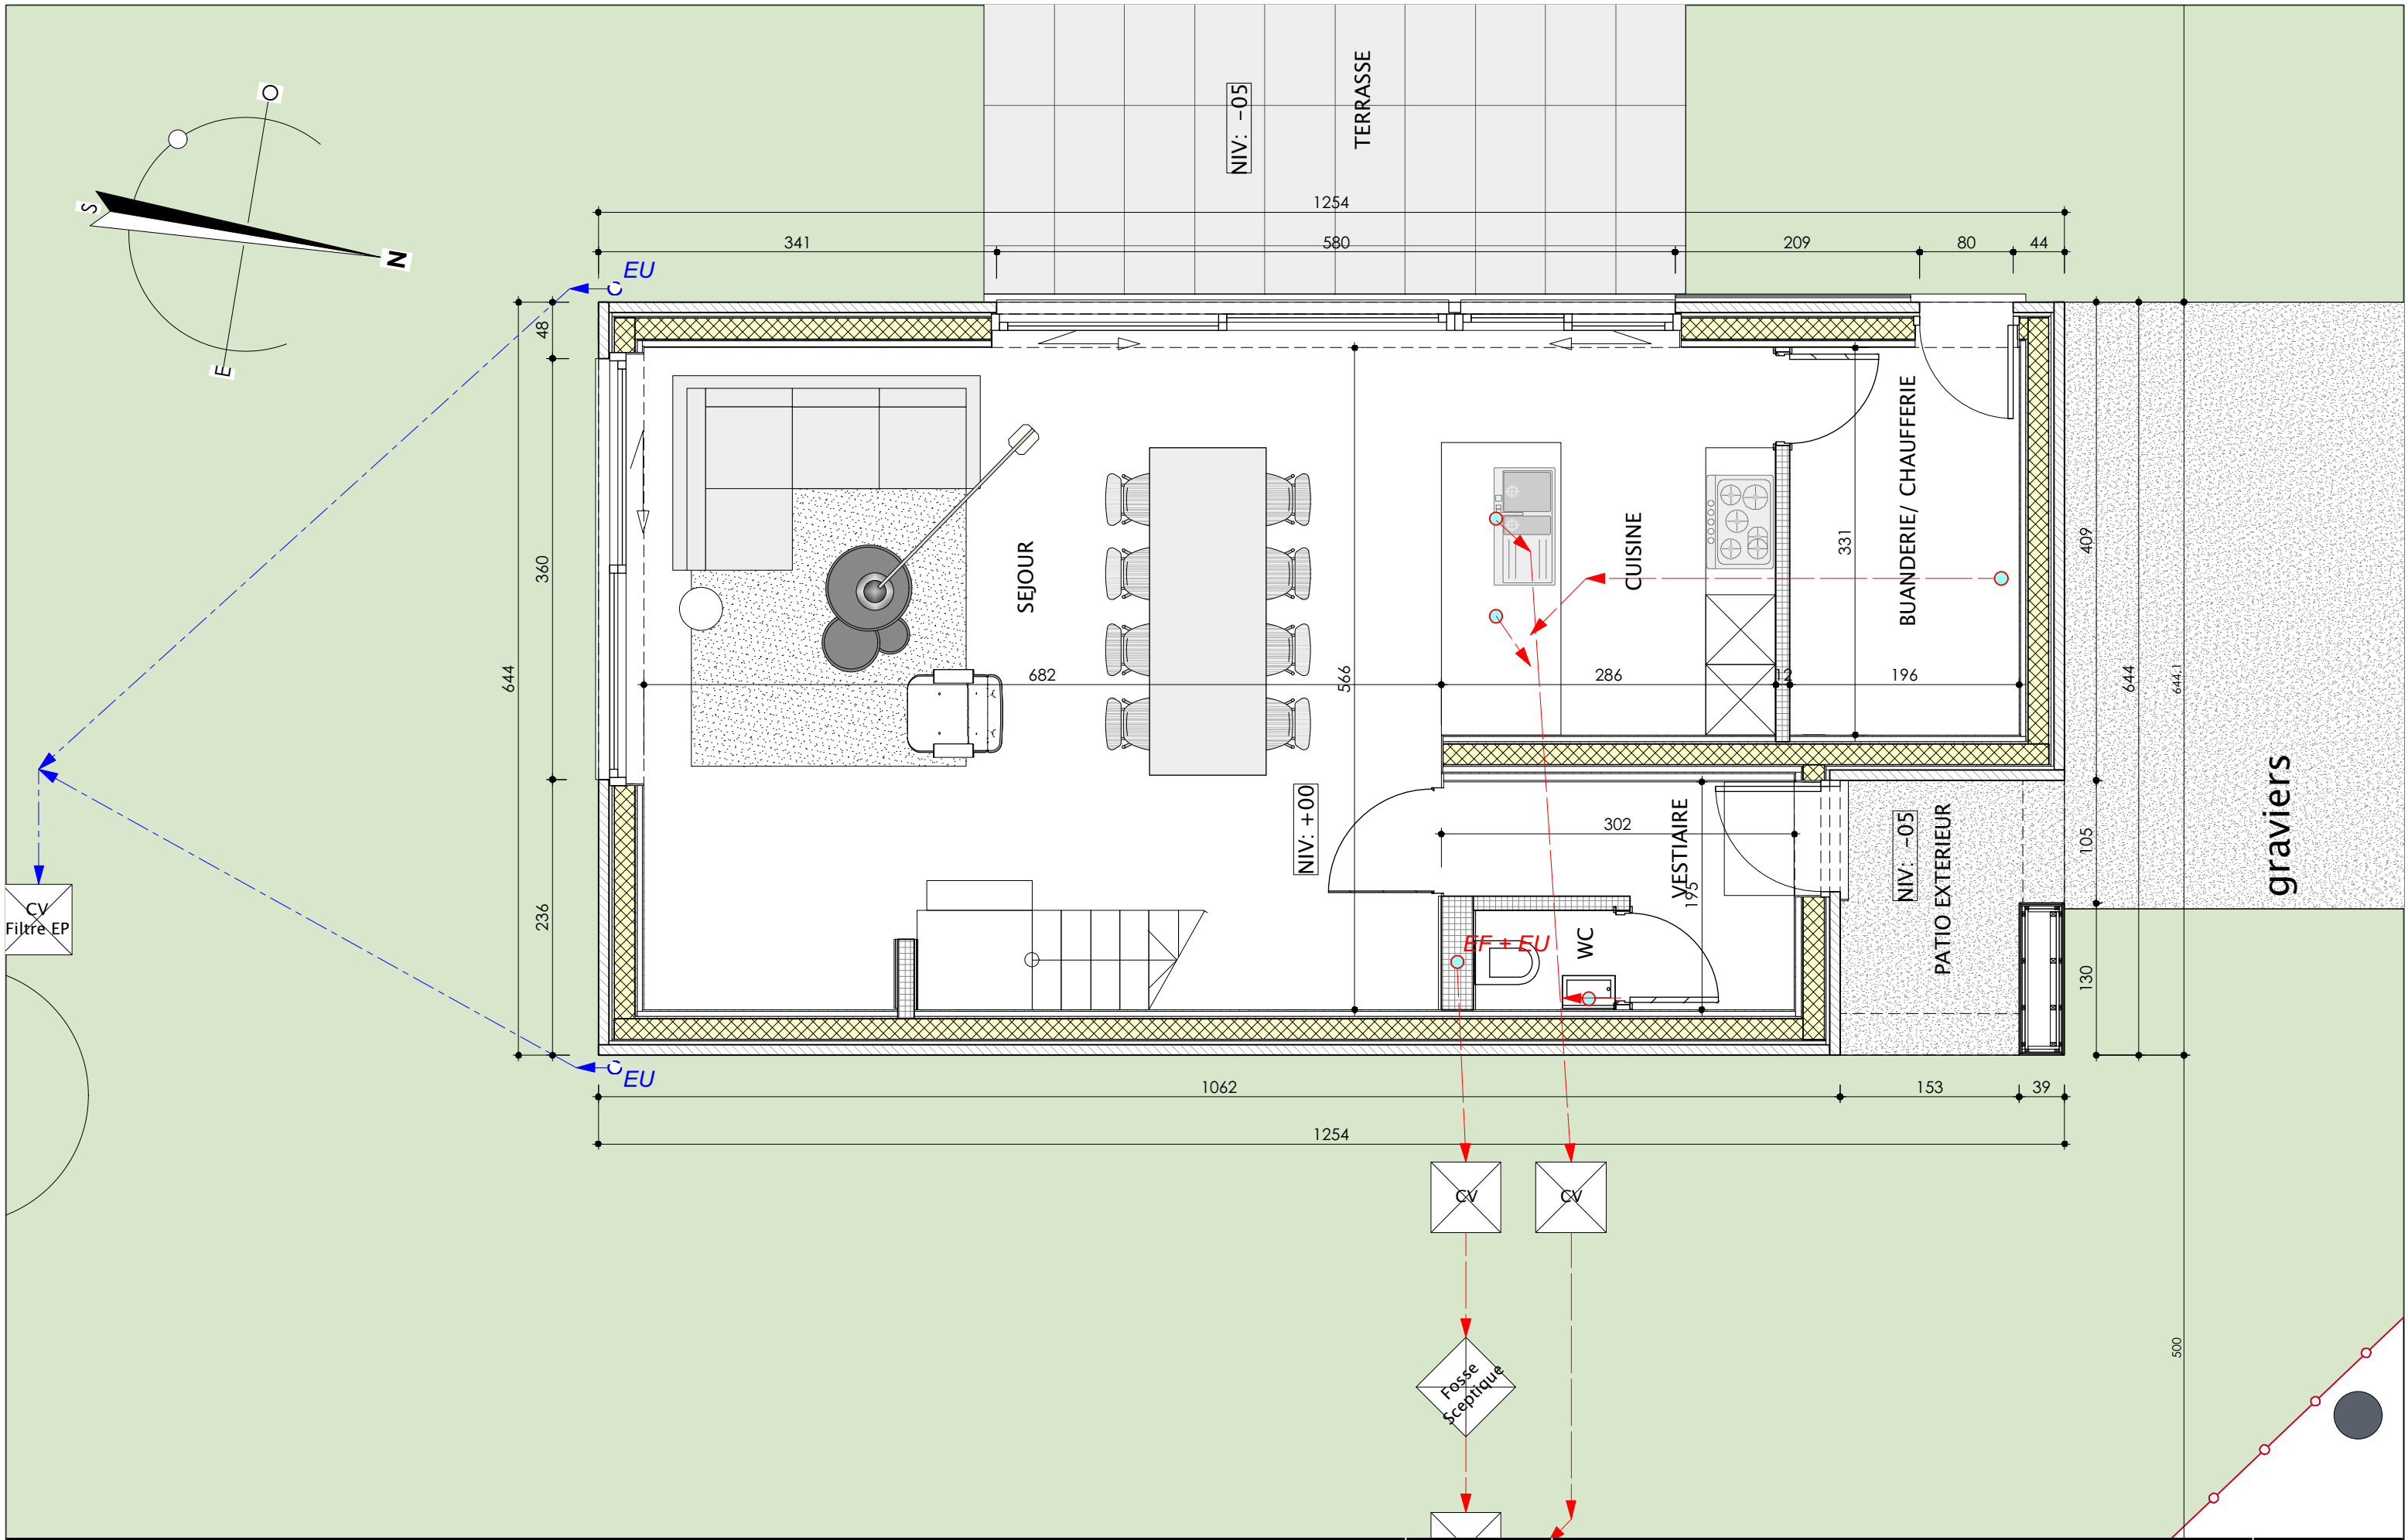

Situation existante: .Plan rez-de-chaussée


PU
../. ..

Extension d'une maison unifamiliale

Rue du Petit Reclos, 2 - 5081 MEUX

éch: 1/50°

22/11/2016

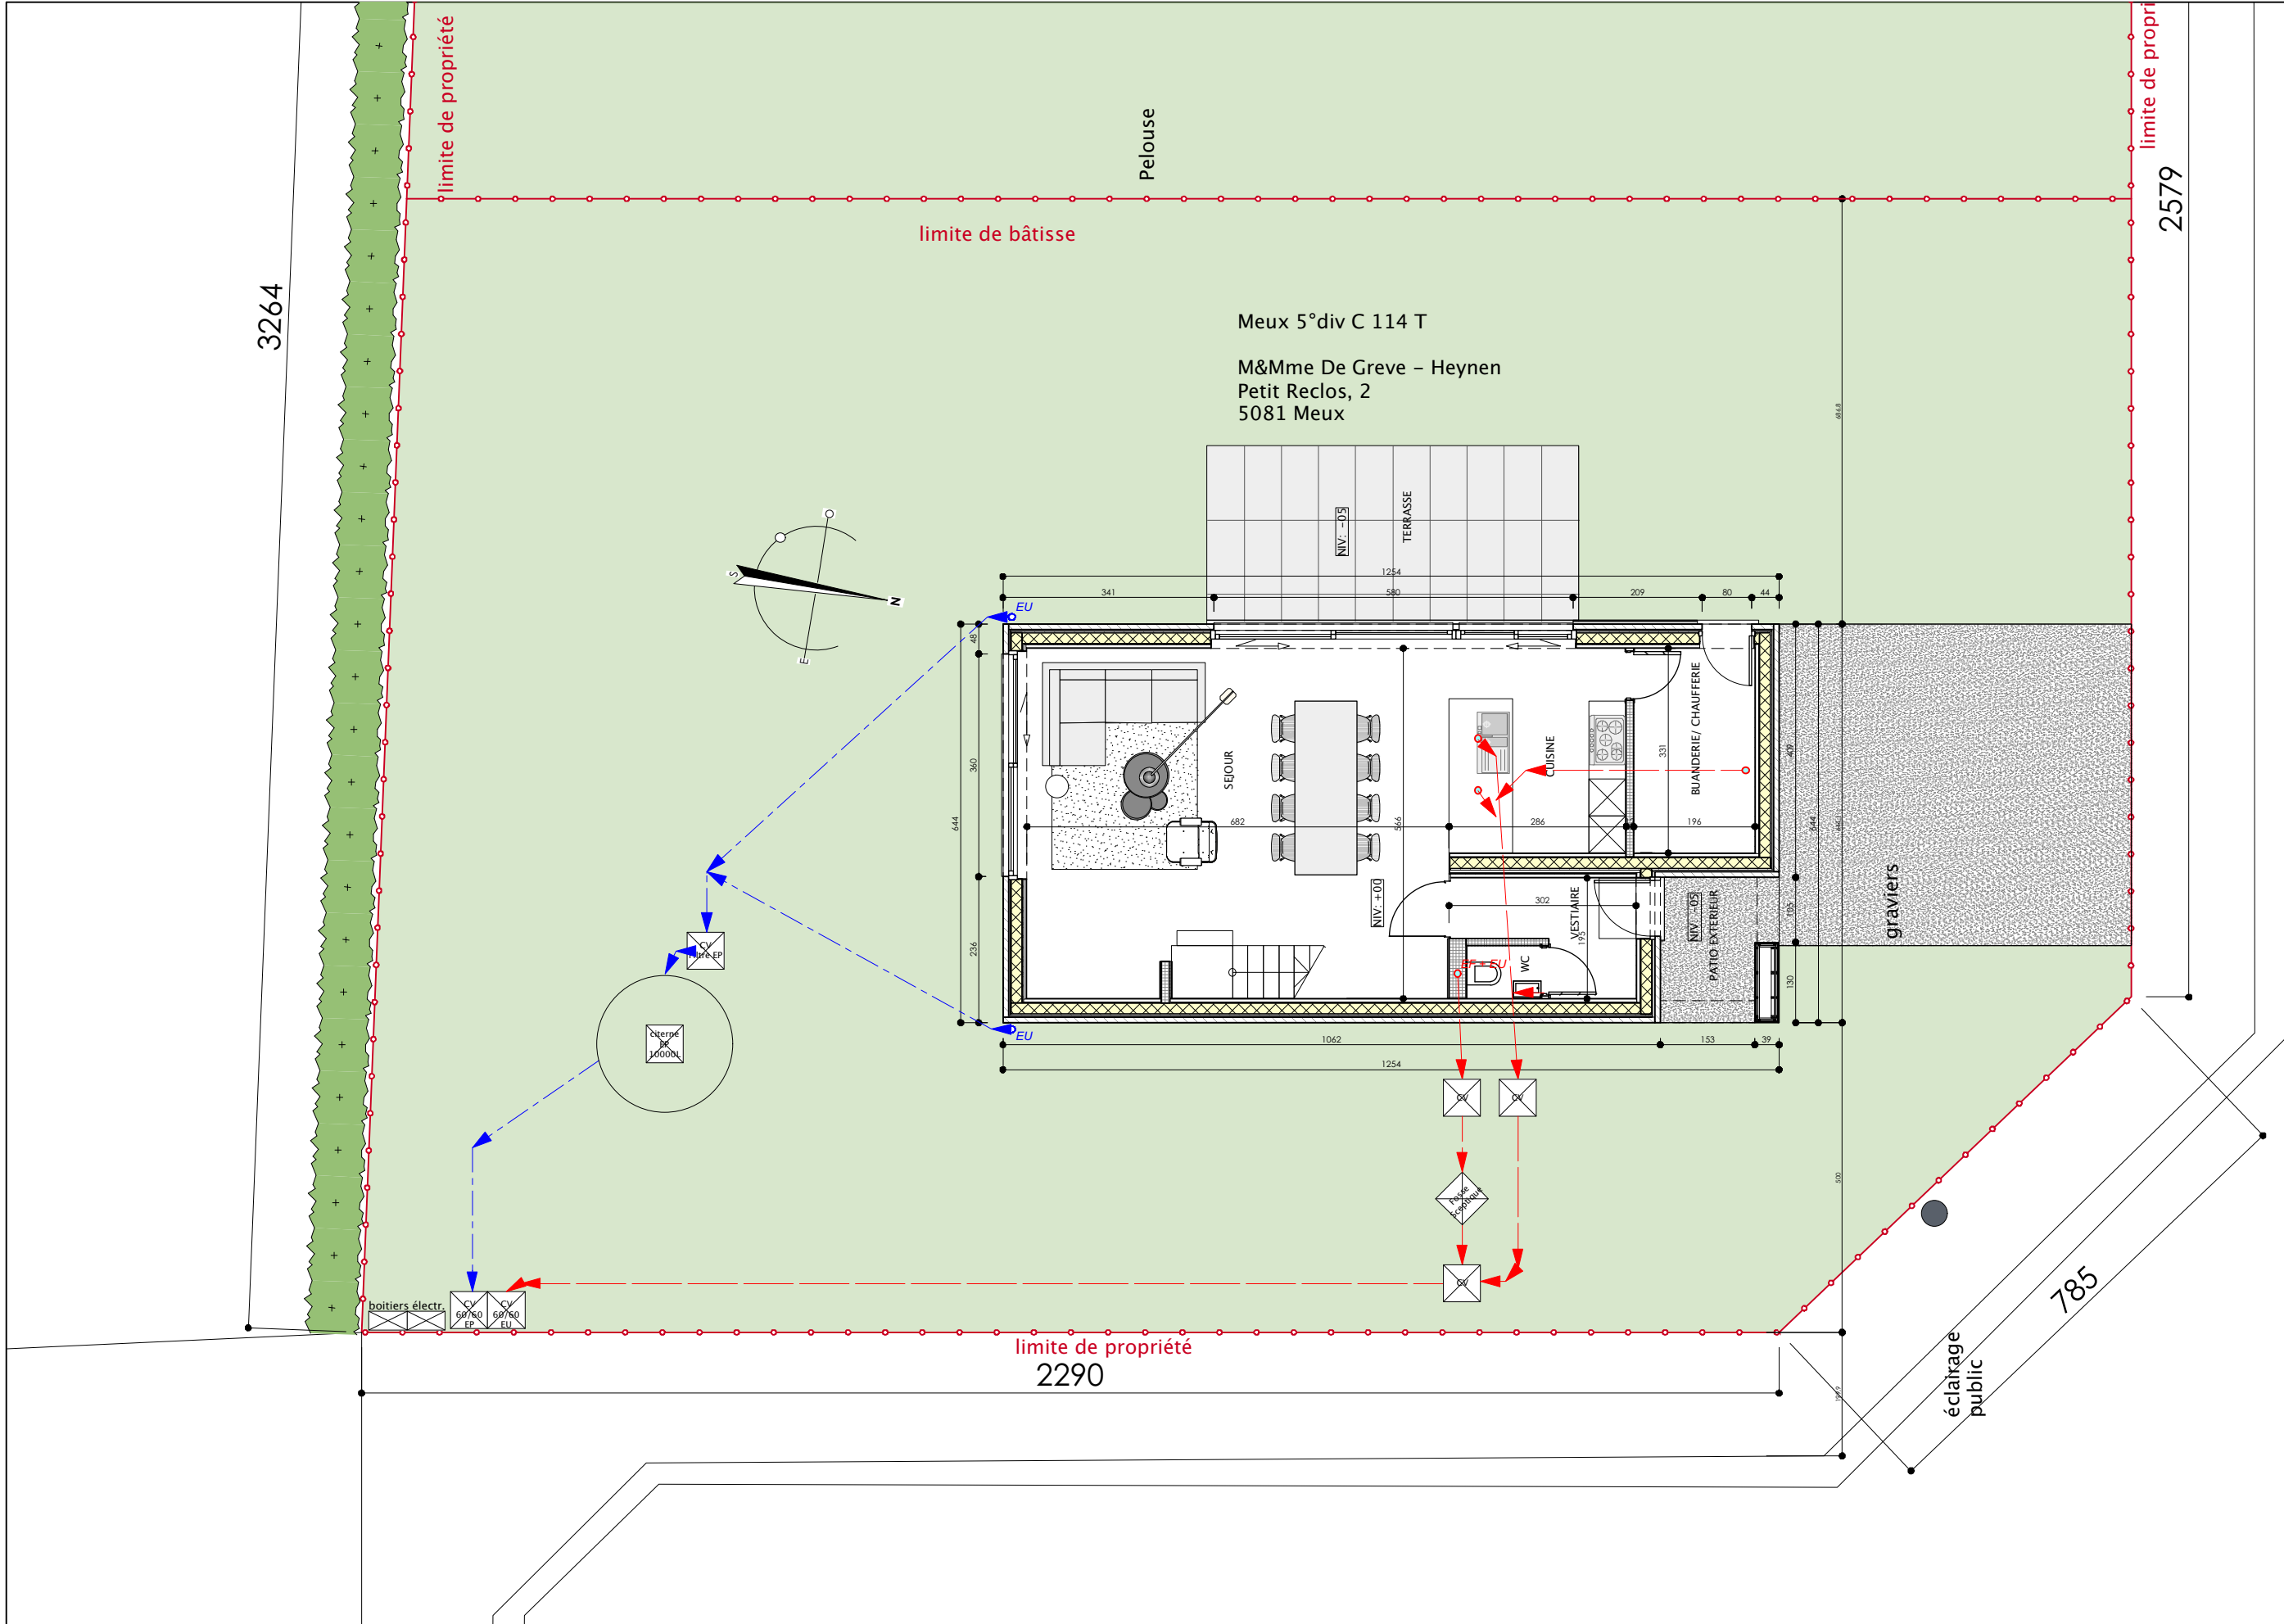

PETIT RECLOS
rue privée
asphalte

Situation existante: .Plan rez-de-chaussée


PU
../..


Extension d'une maison unifamiliale

Rue du Petit Reclos, 2 - 5081 MEUX

éch: 1/100°

22/11/2016

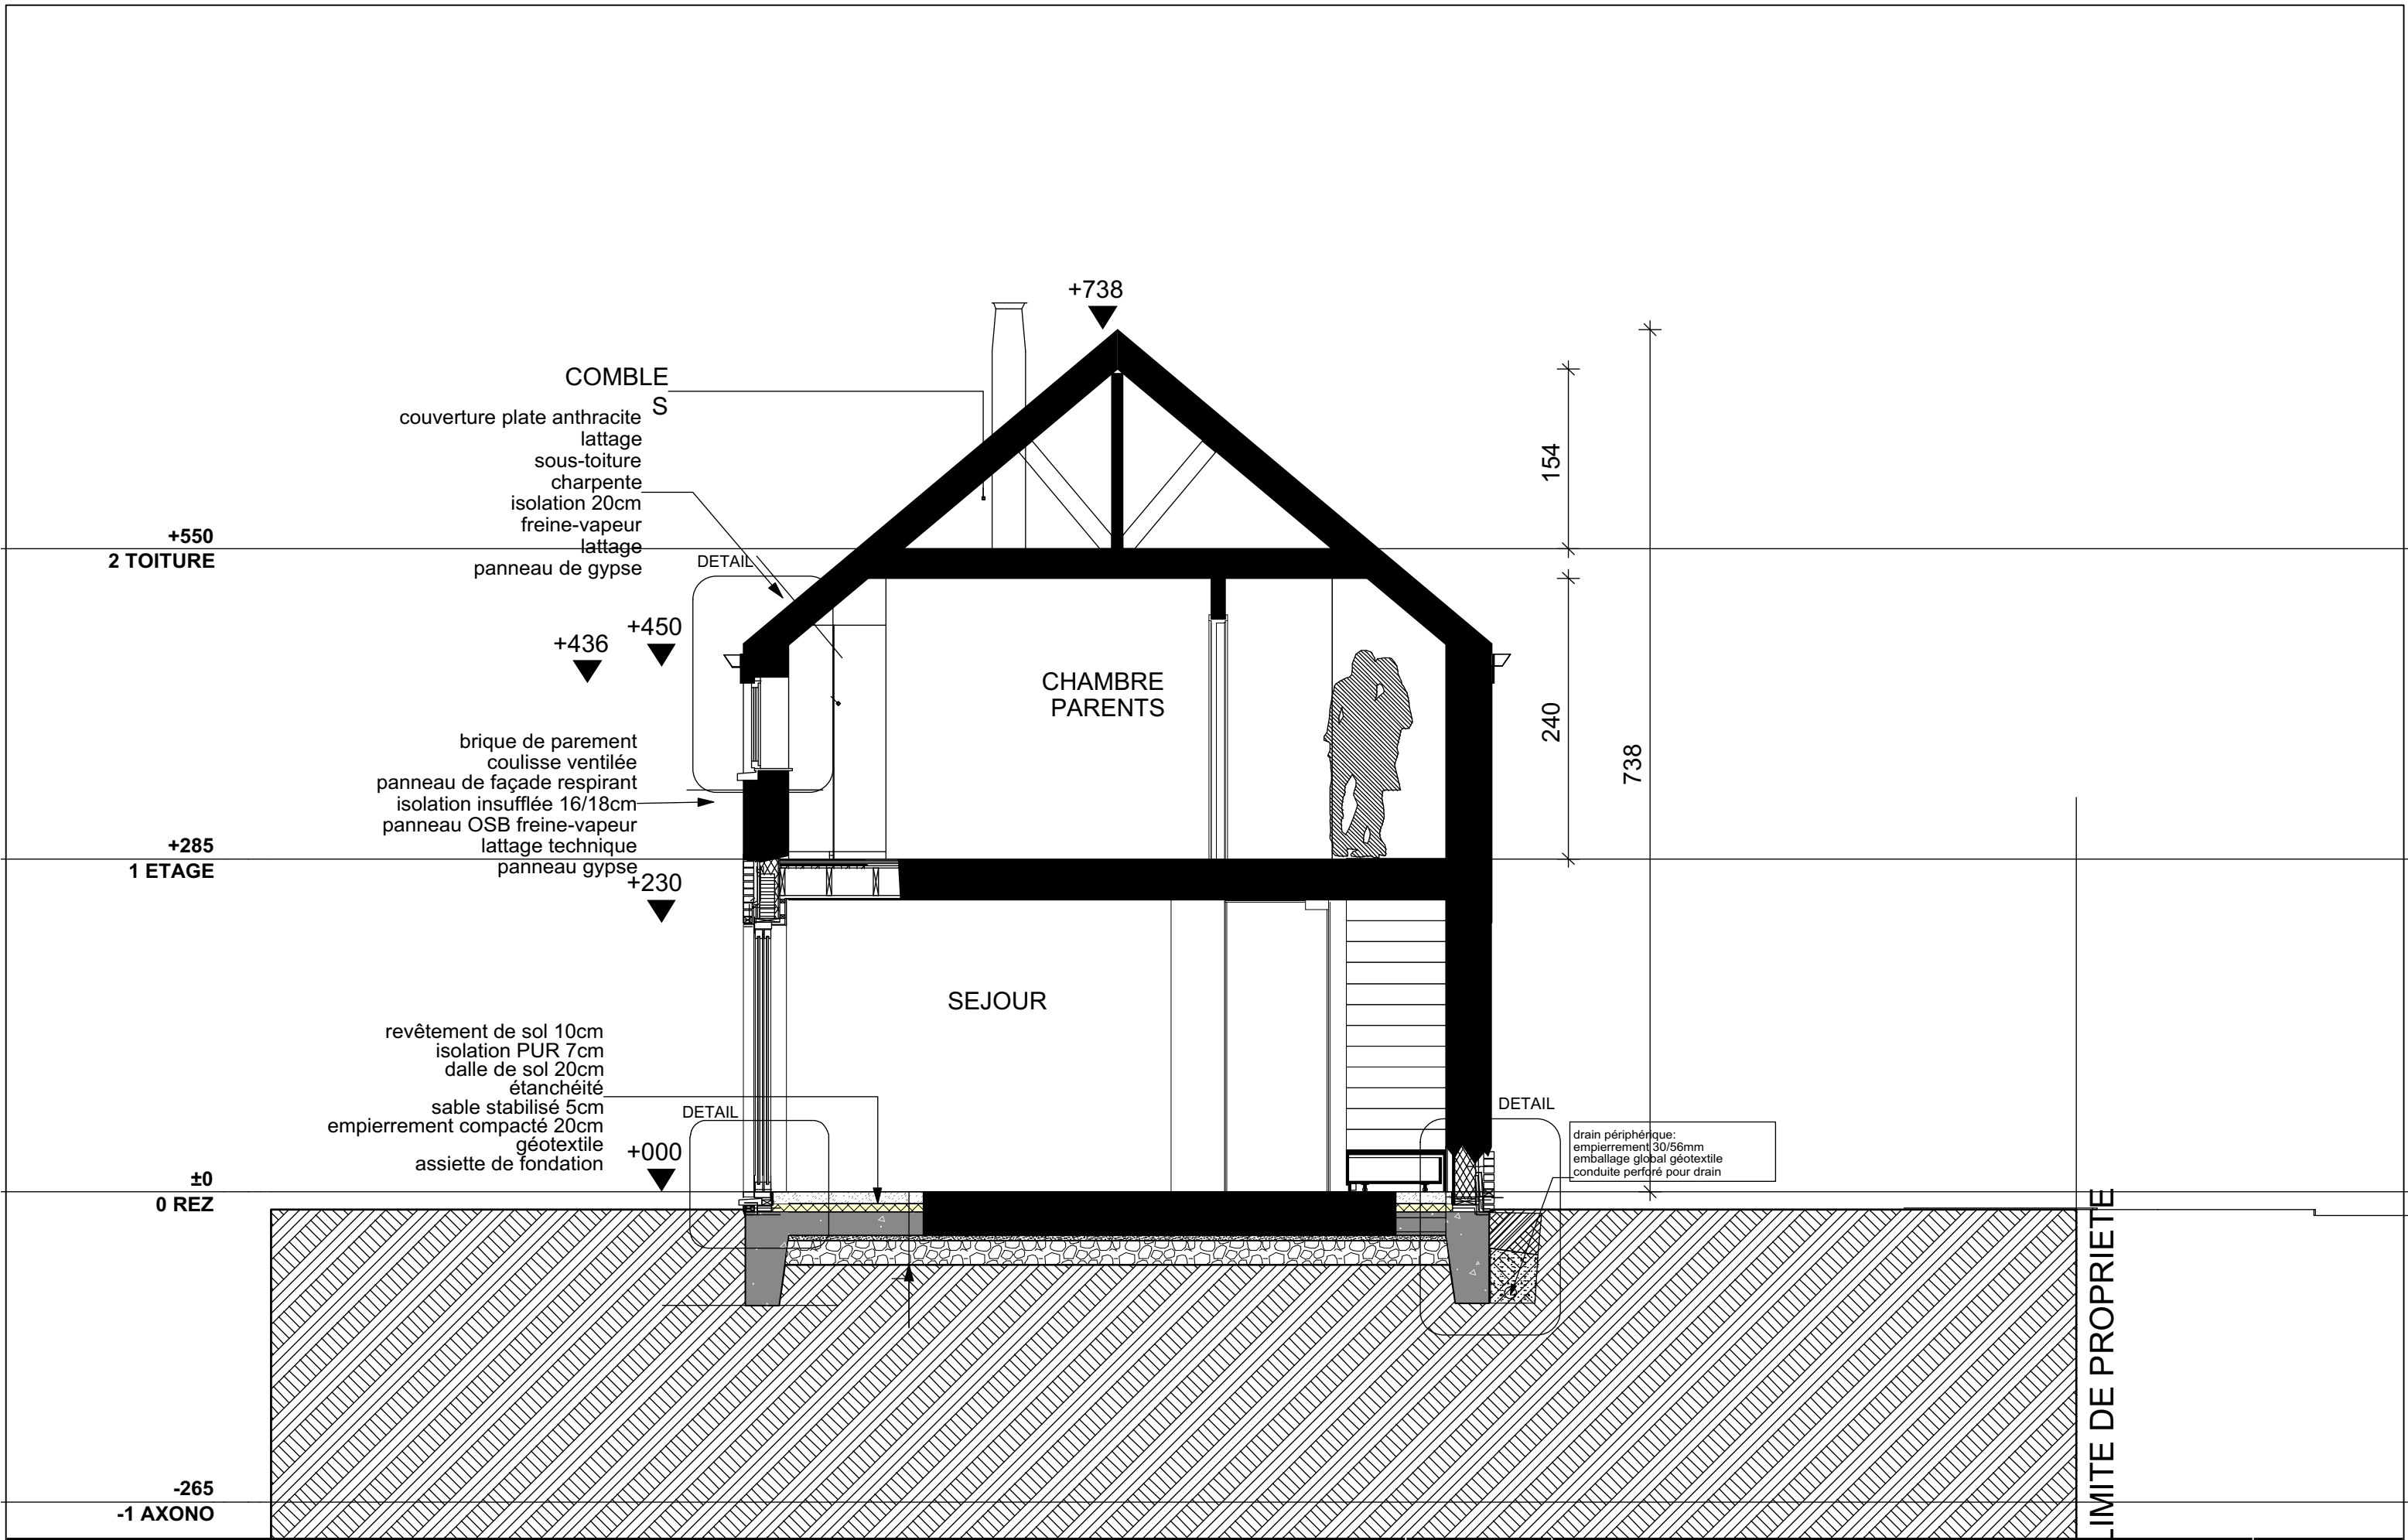

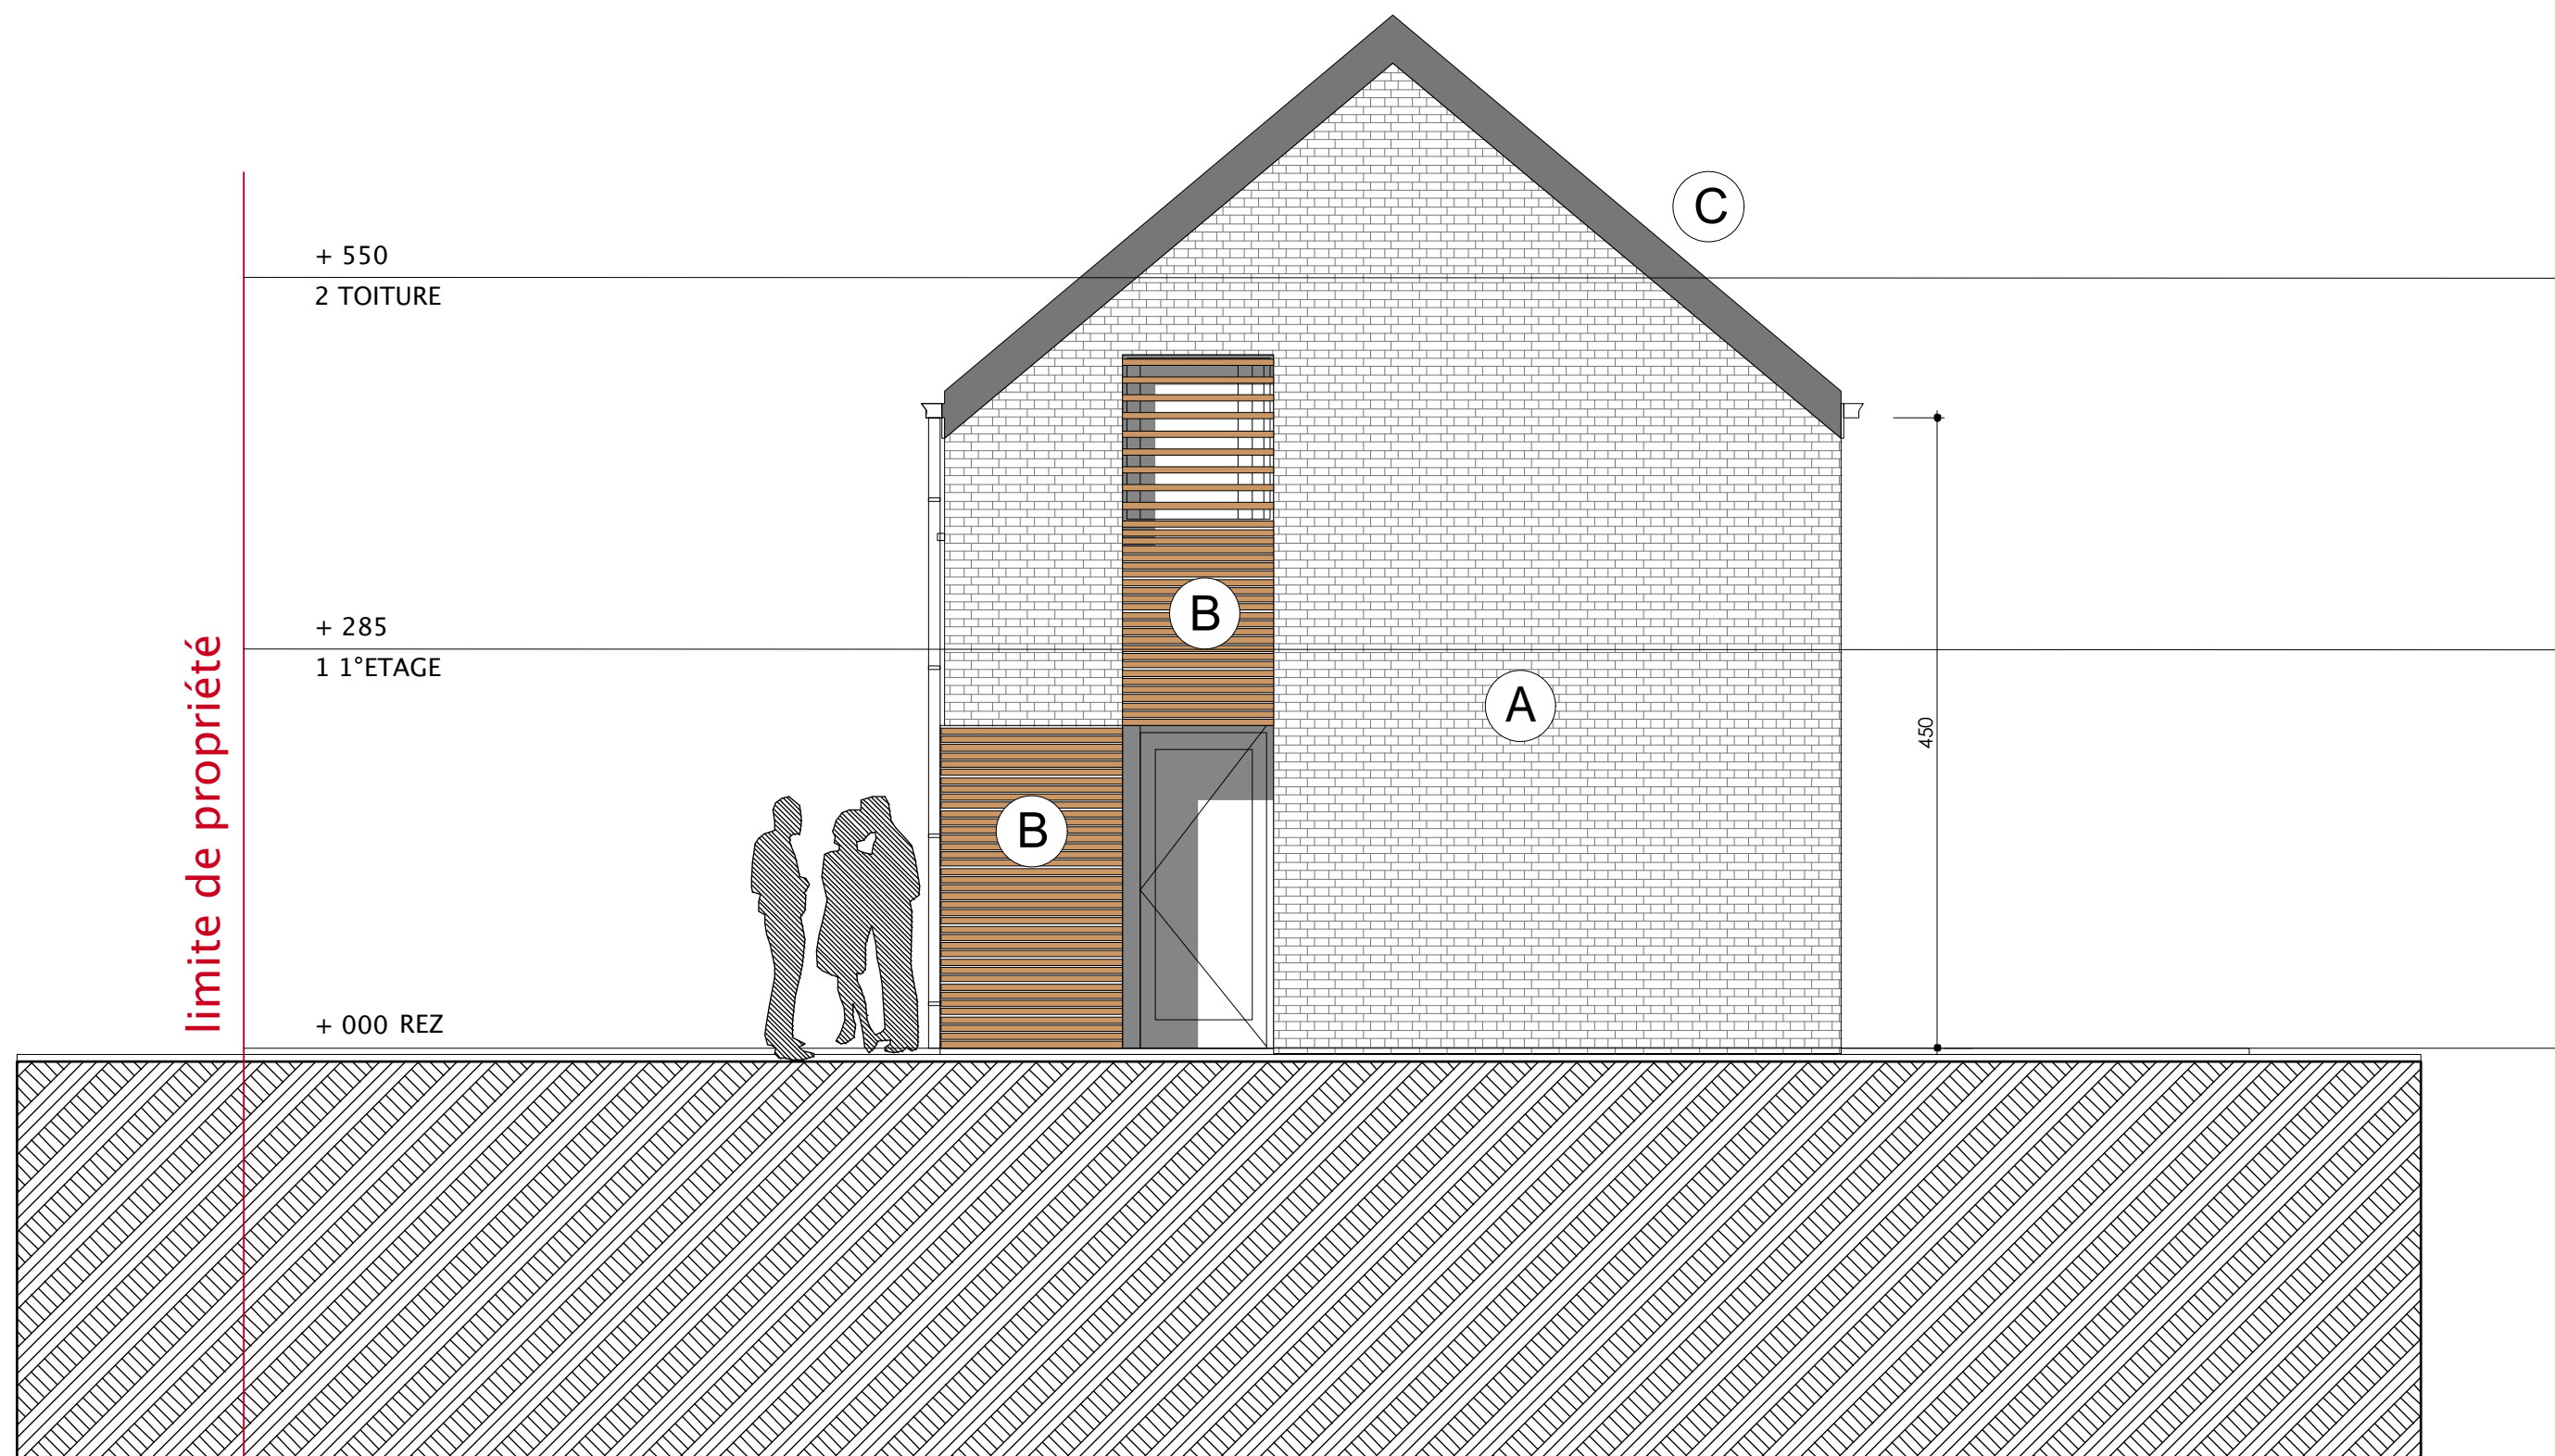

Situation existante: .Façade Nord/ Ouest


PU
../..

Extension d'une maison unifamiliale

Rue du Petit Reclos, 2 - 5081 MEUX

éch: 1/50°

22/11/2016

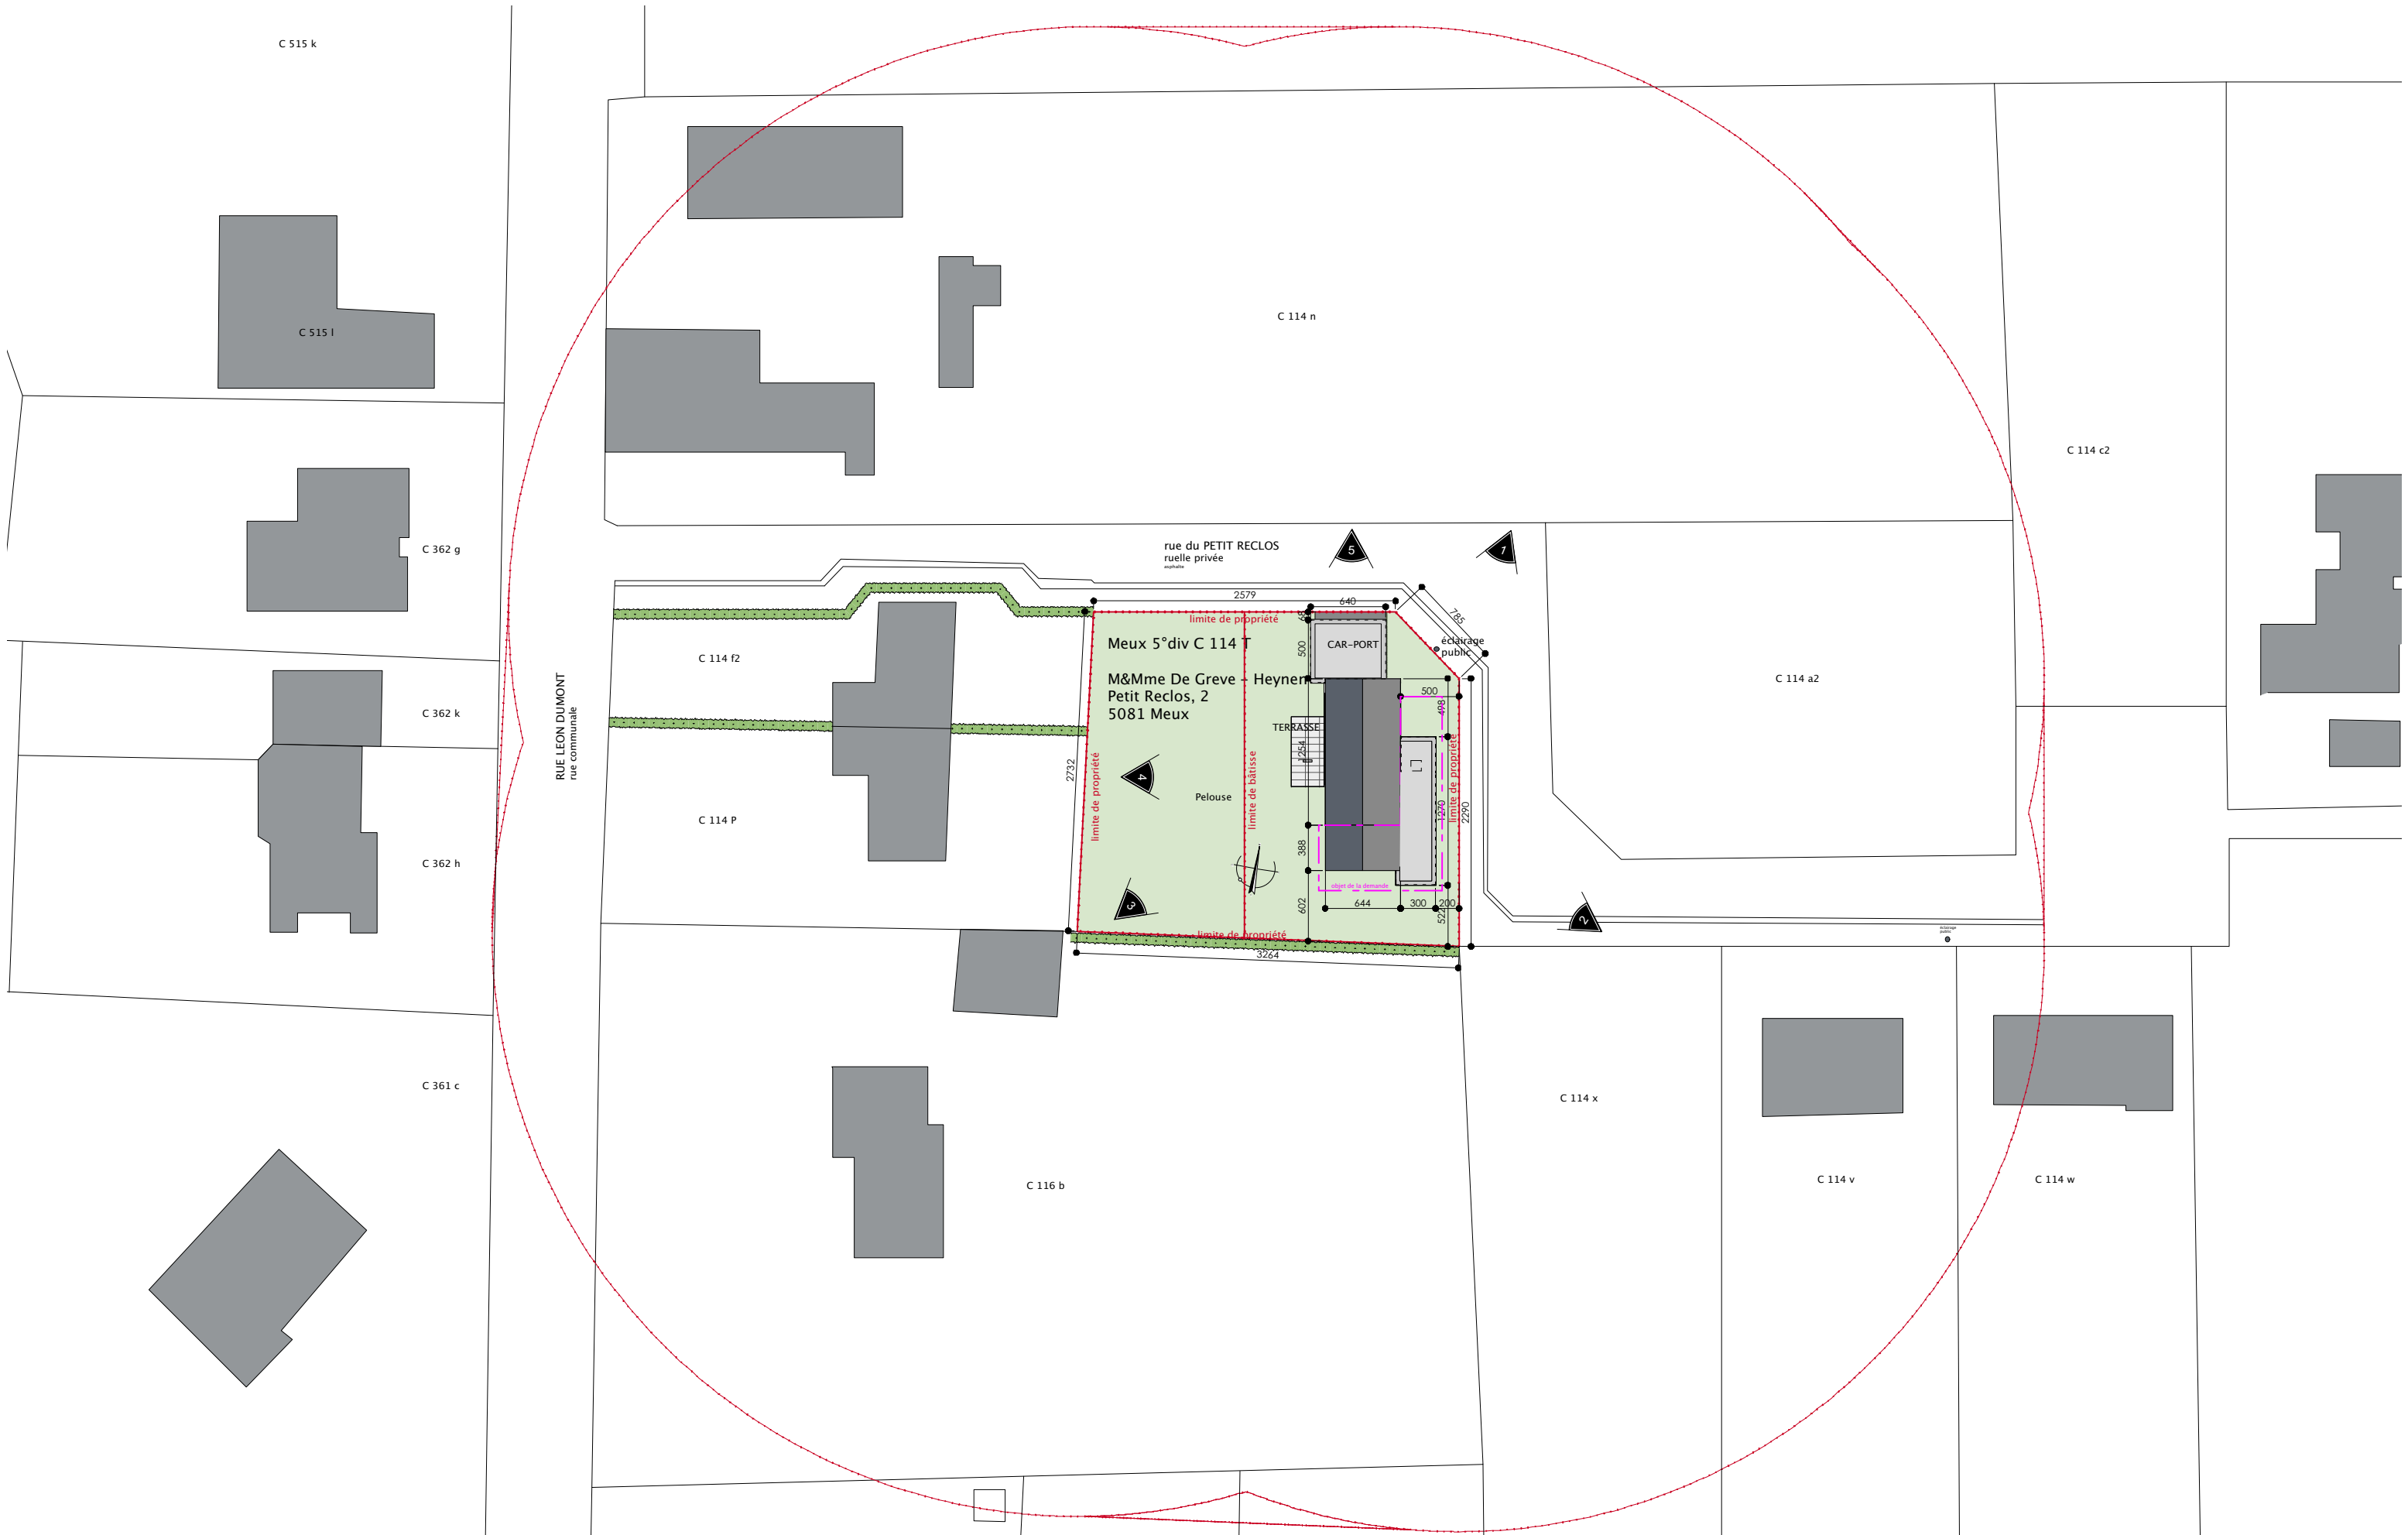

Situation projetée: .Plan d'implantation


PU
../..

Extension d'une maison unifamiliale

Rue du Petit Reclos, 2 - 5081 MEUX

éch: 1/500°

19/12/2016

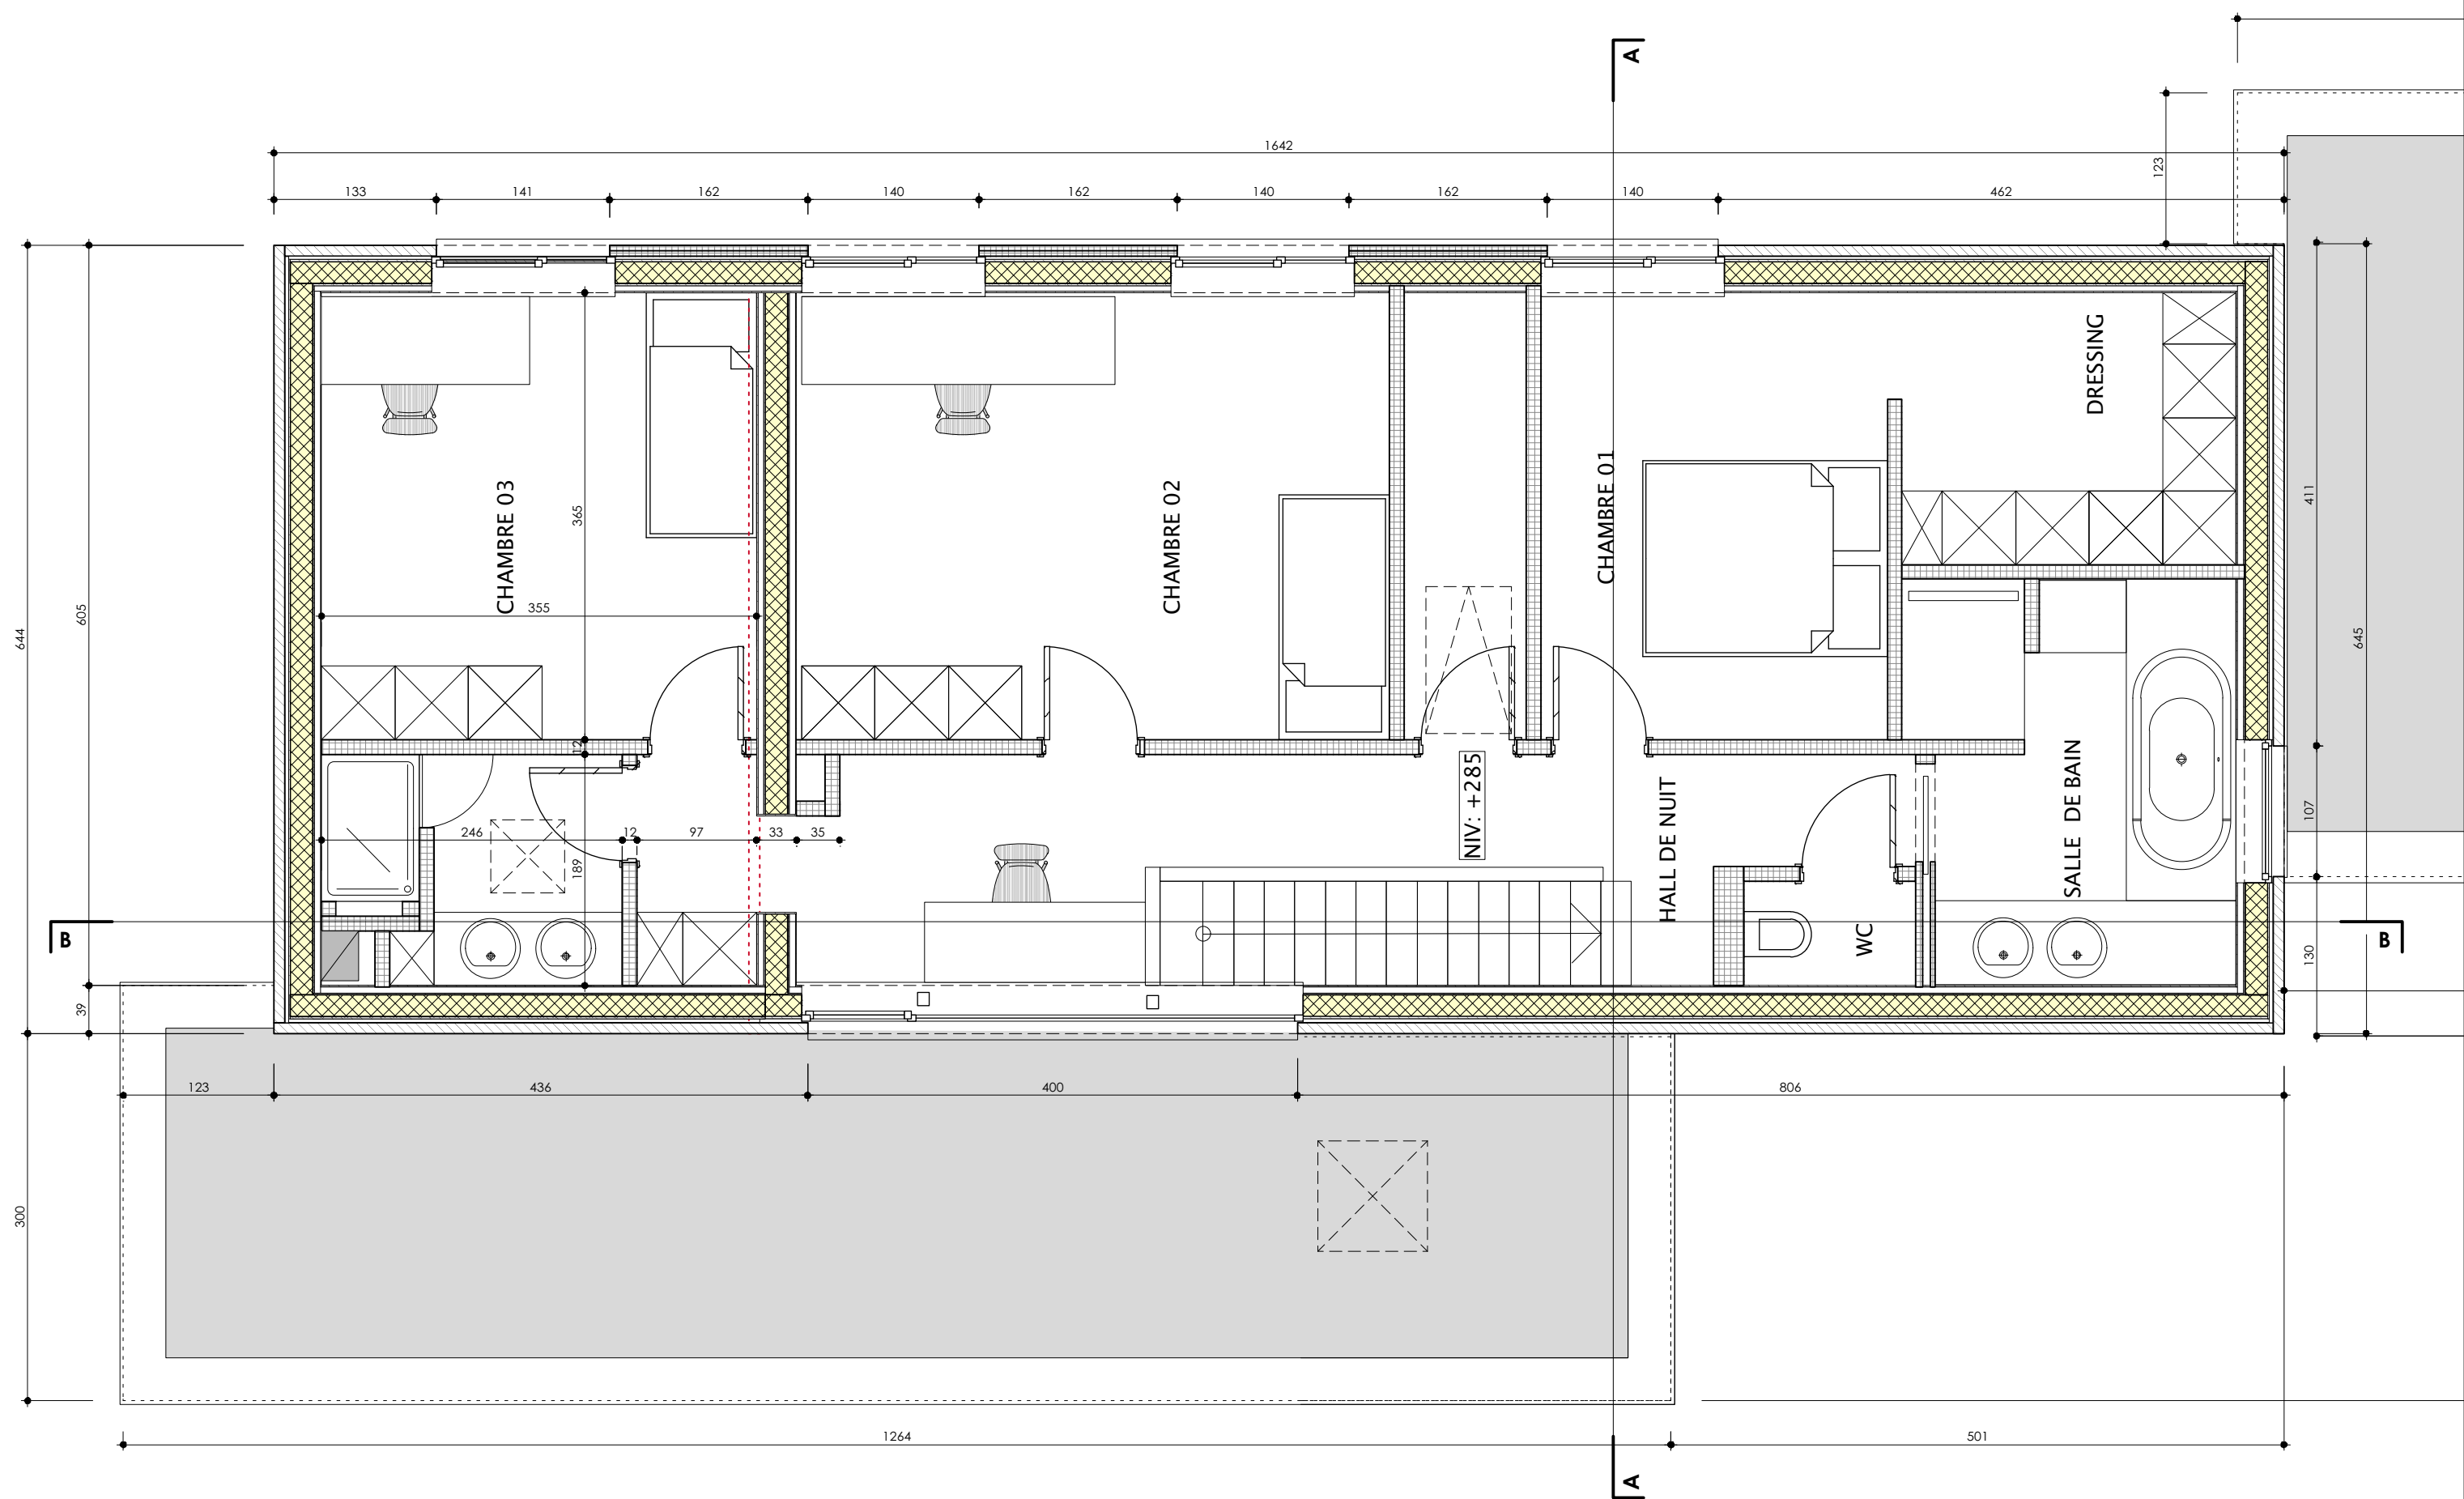

Situation projetée: .Plan 1^{er} étage


PU
../..

Extension d'une maison unifamiliale

Rue du Petit Reclos, 2 - 5081 MEUX

éch: 1/50°

19/12/2016

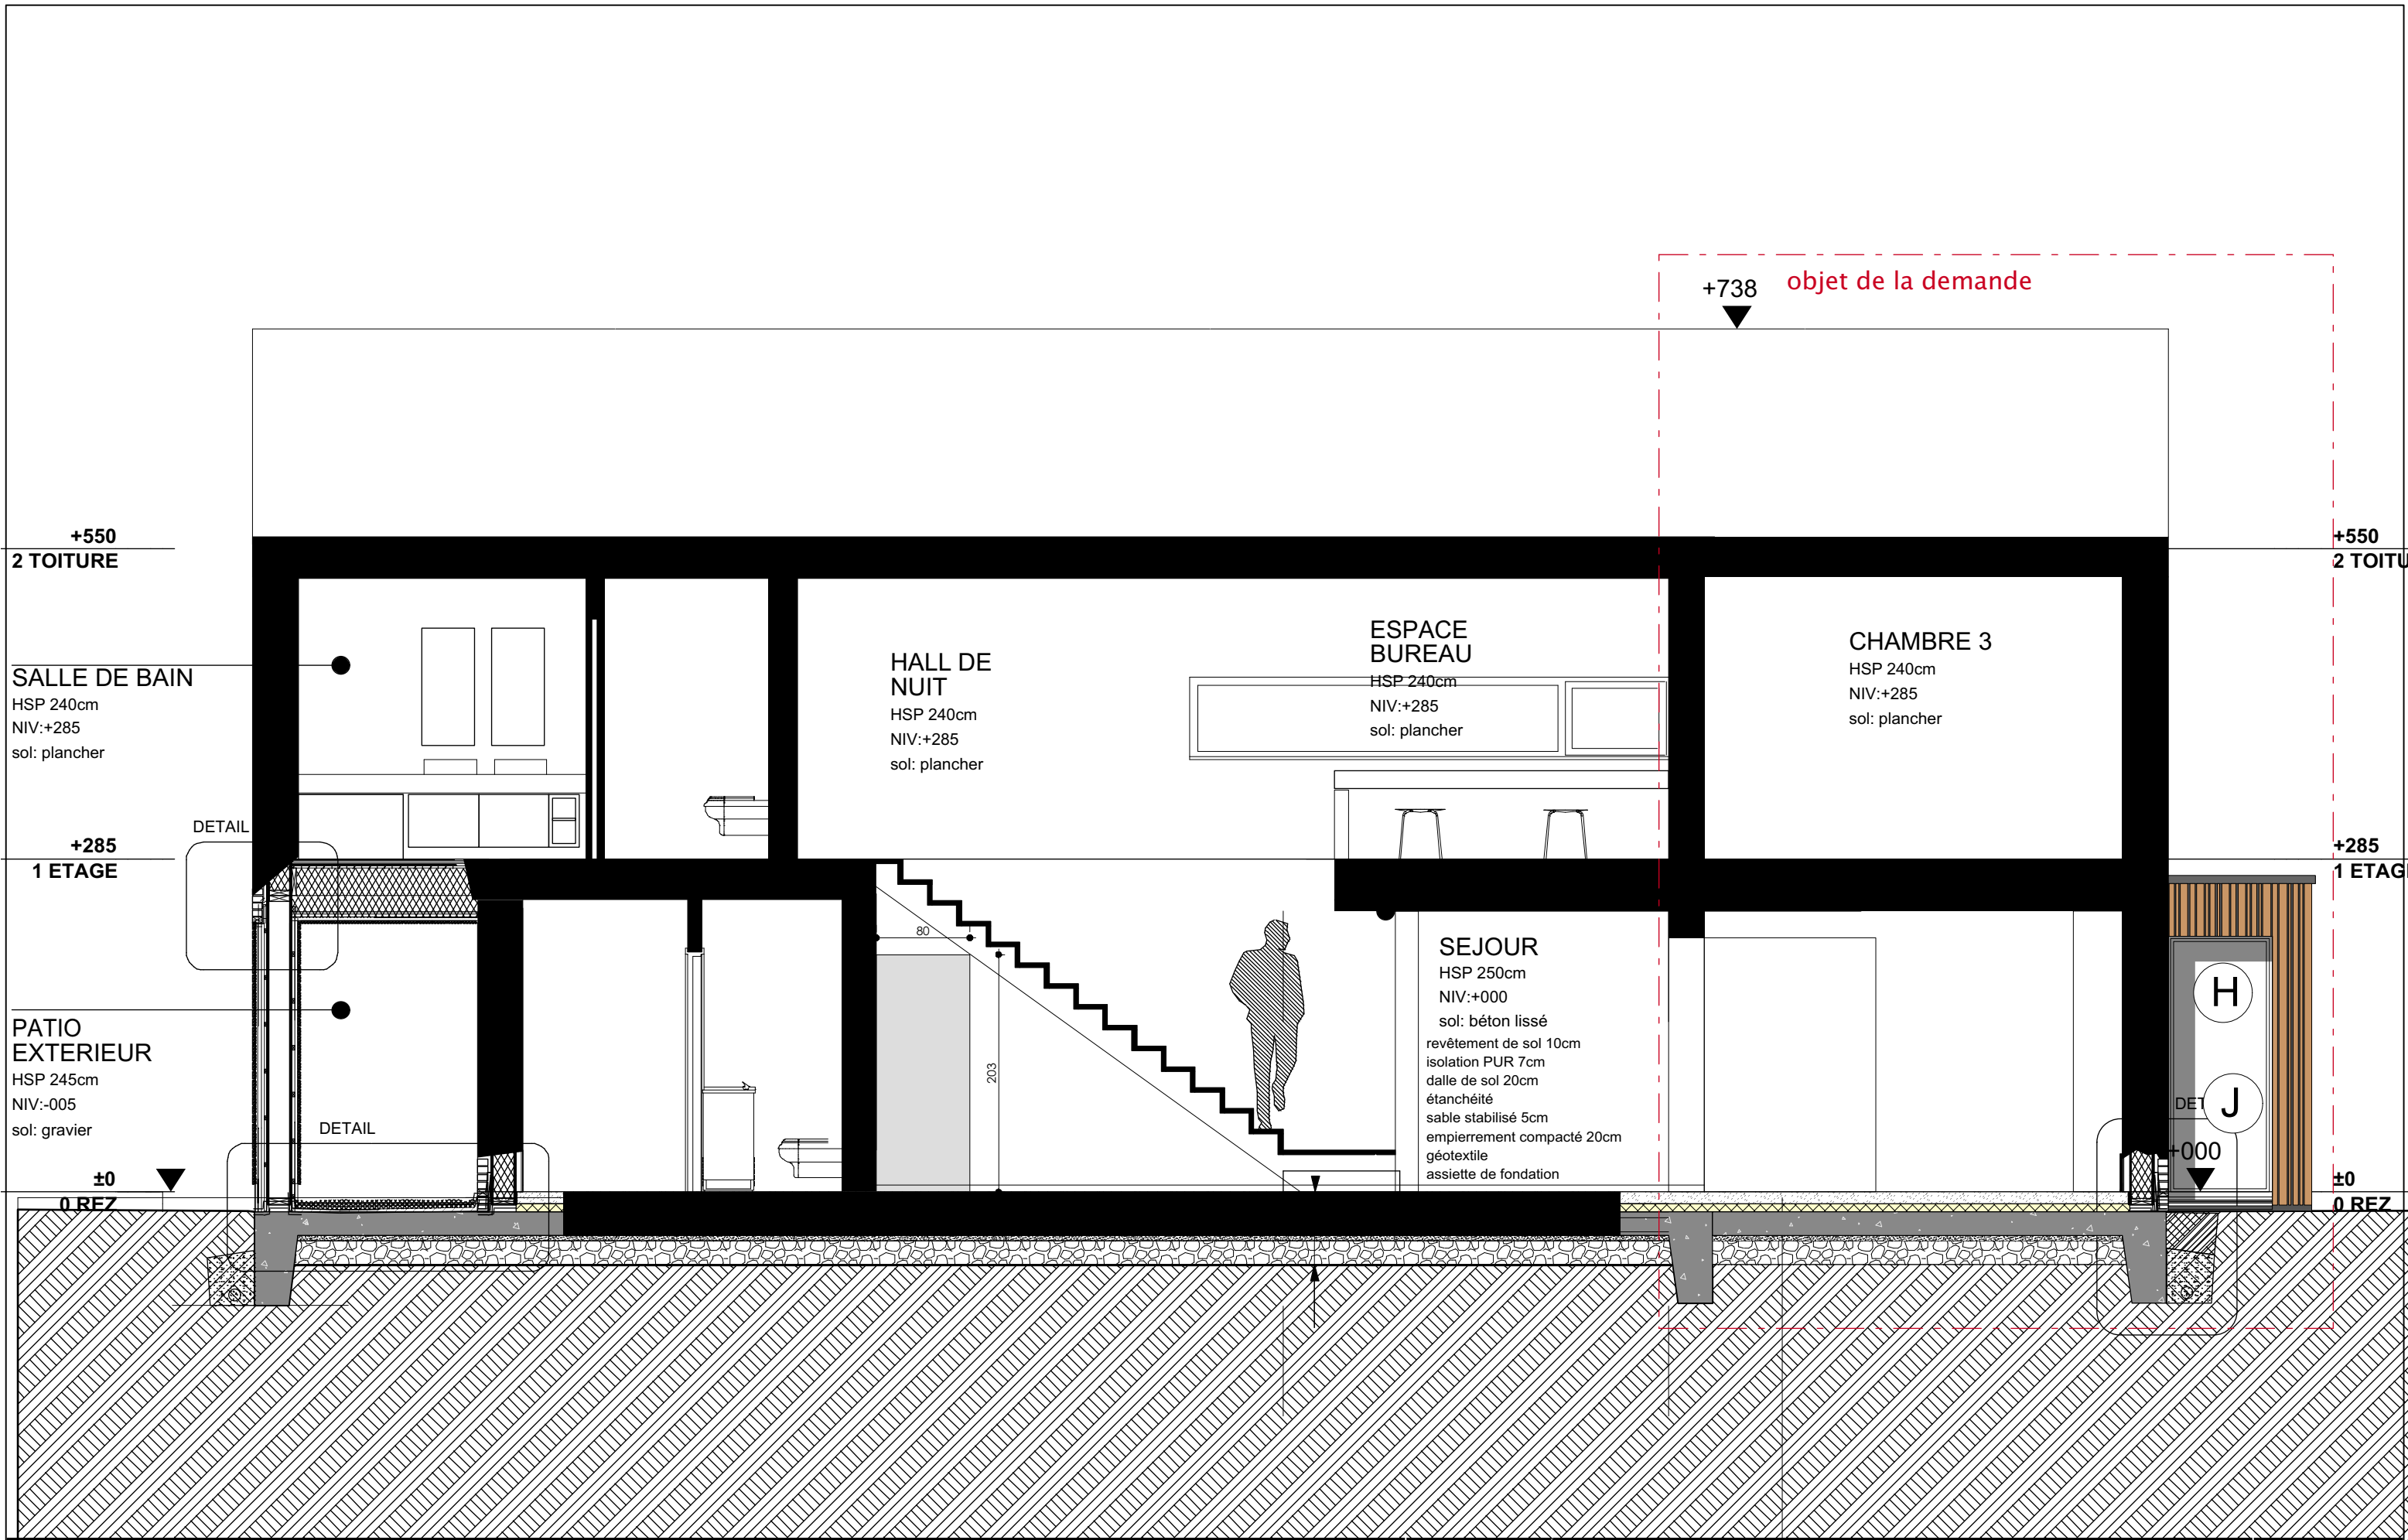

+550
2 TOITURE

SALLE DE BAIN
HSP 240cm
NIV:+285
sol: plancher

+285
1 ETAGE


PATIO
EXTERIEUR
HSP 245cm
NIV:-005
sol: gravier

±0
0 REZ

+550
2 TOITU

+285
1 ETAG

±0
0 REZ

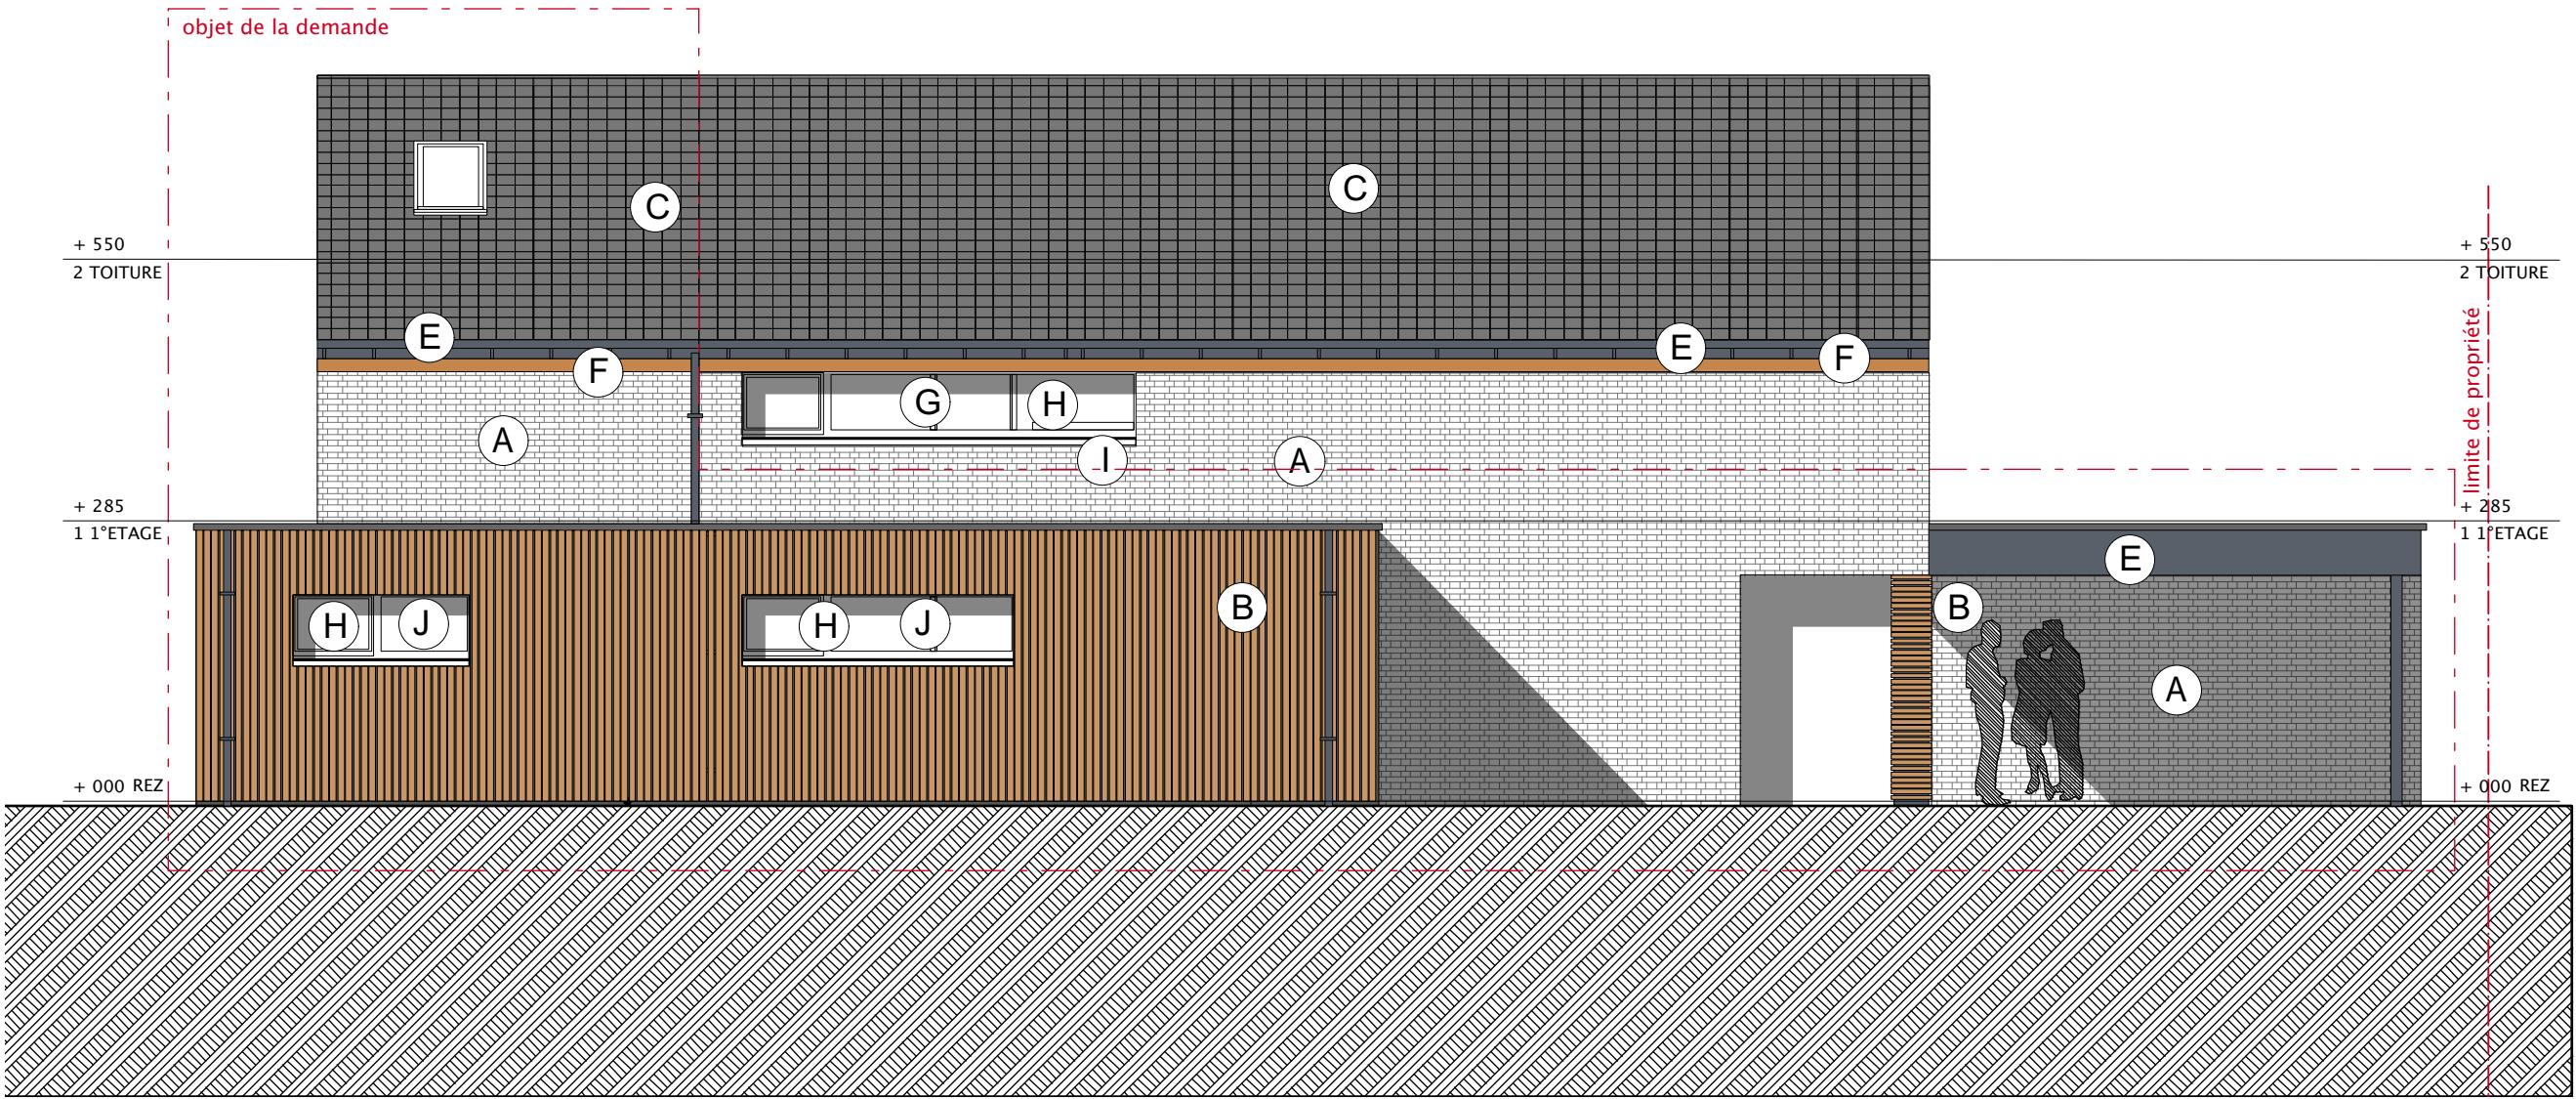

Sltuation projetée: .Façade Nord/ Est


PU
../..


Extension d'une maison unifamiliale


Rue du Petit Reclos, 2 - 5081 MEUX

éch: 1/75

19/12/2016

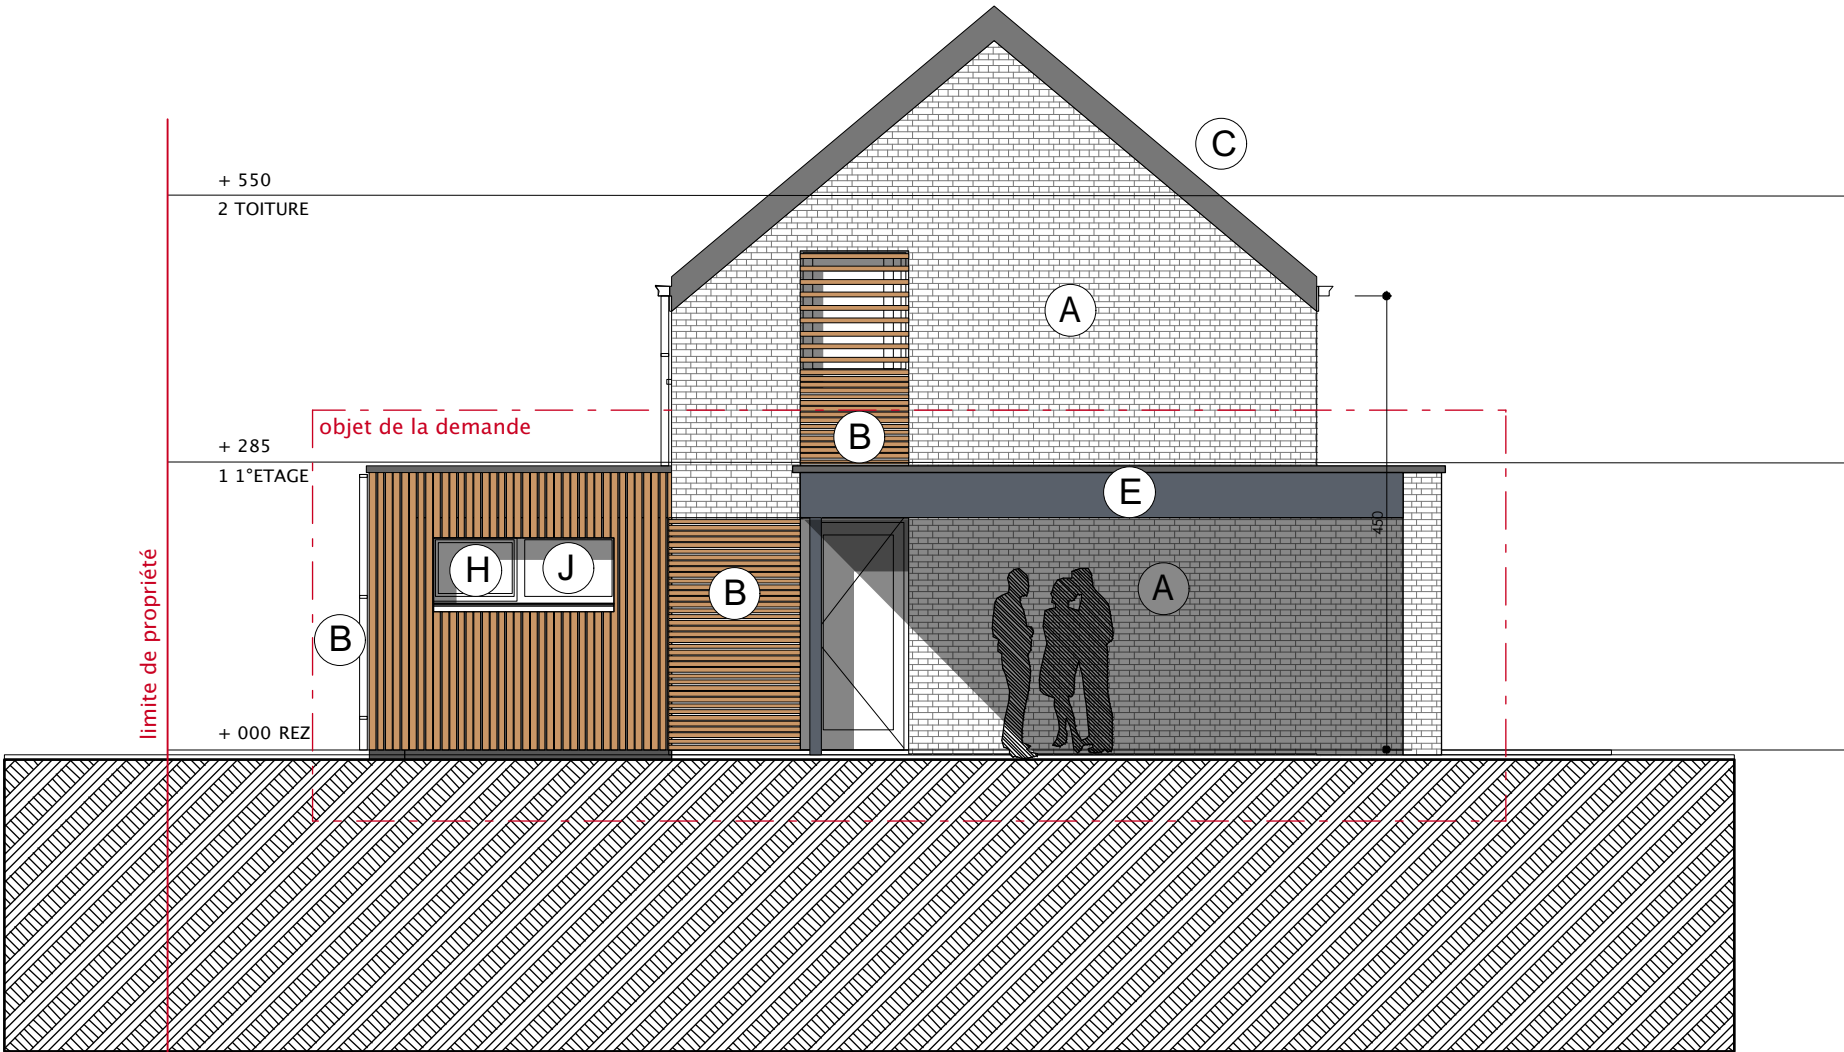

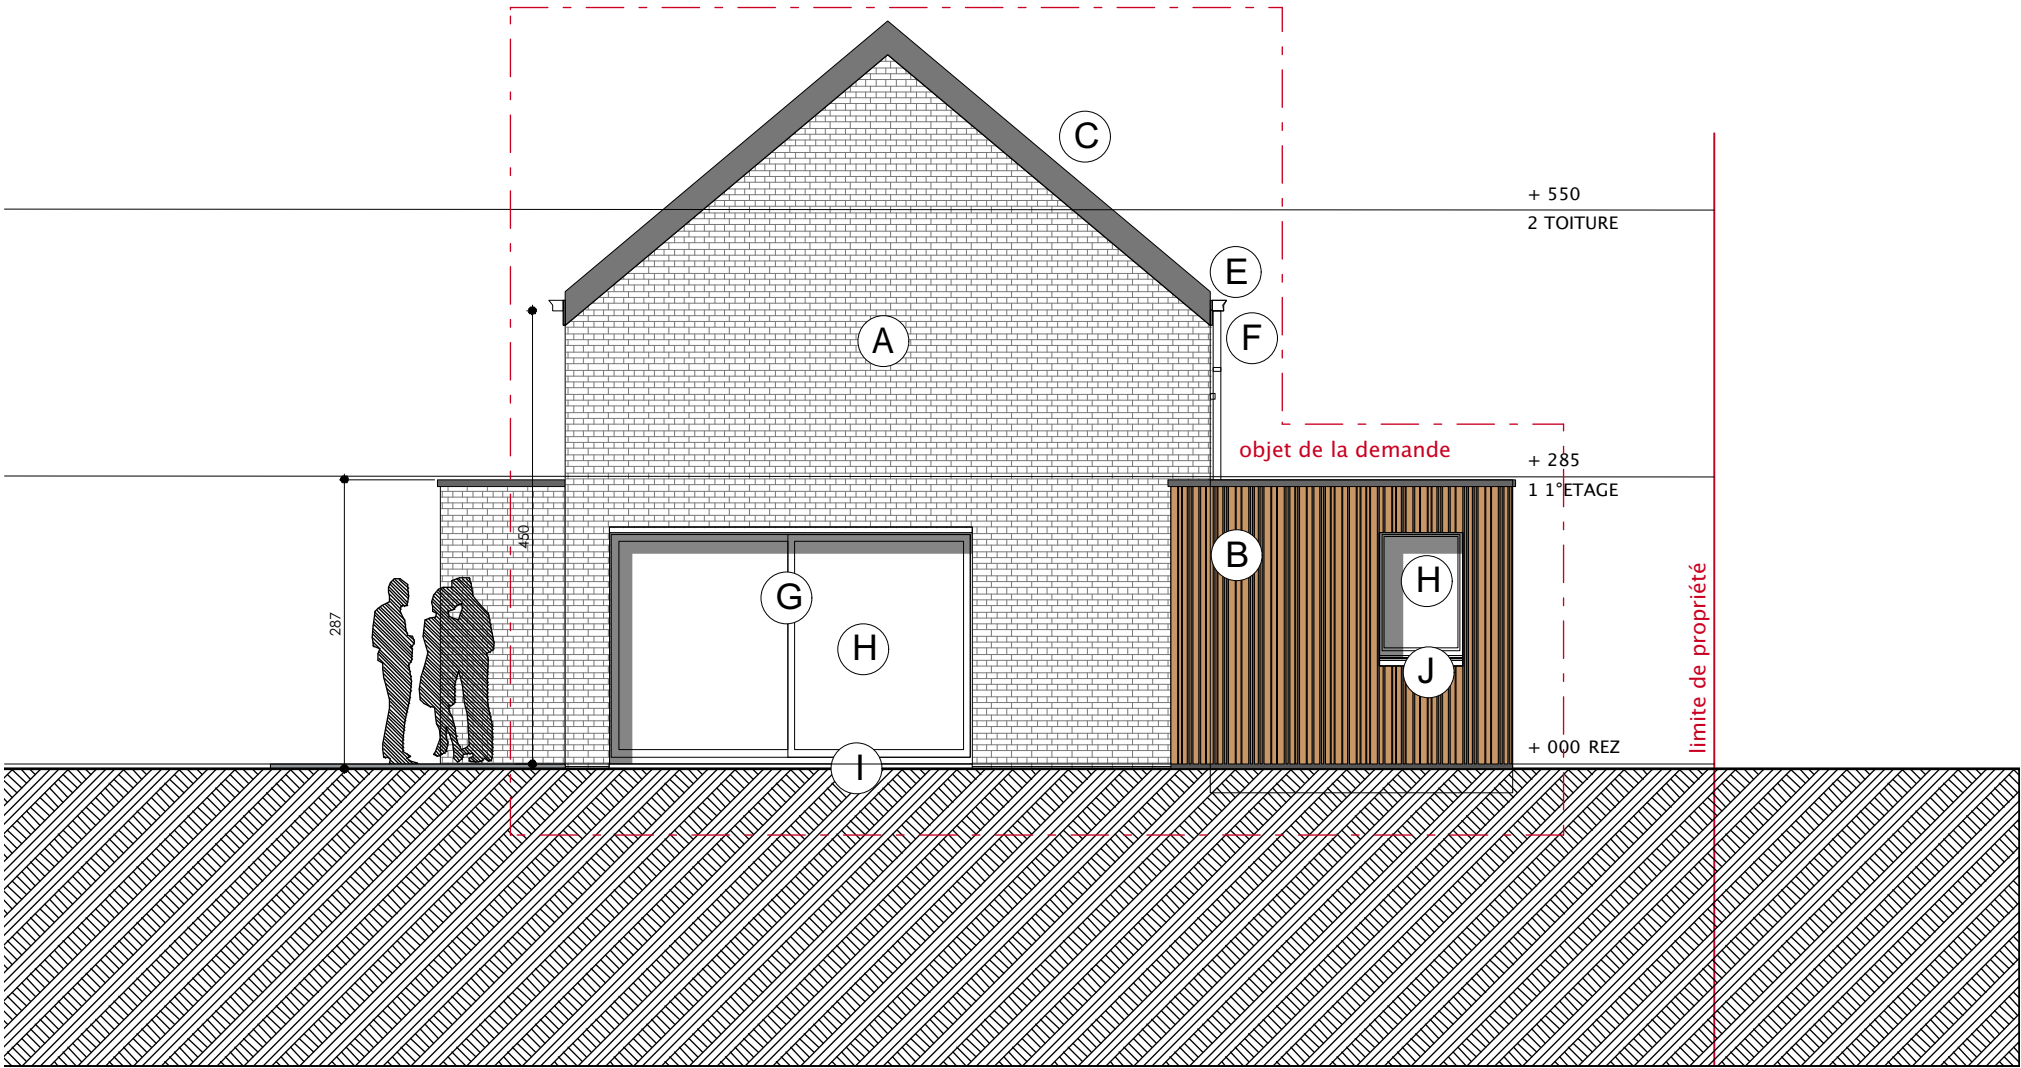

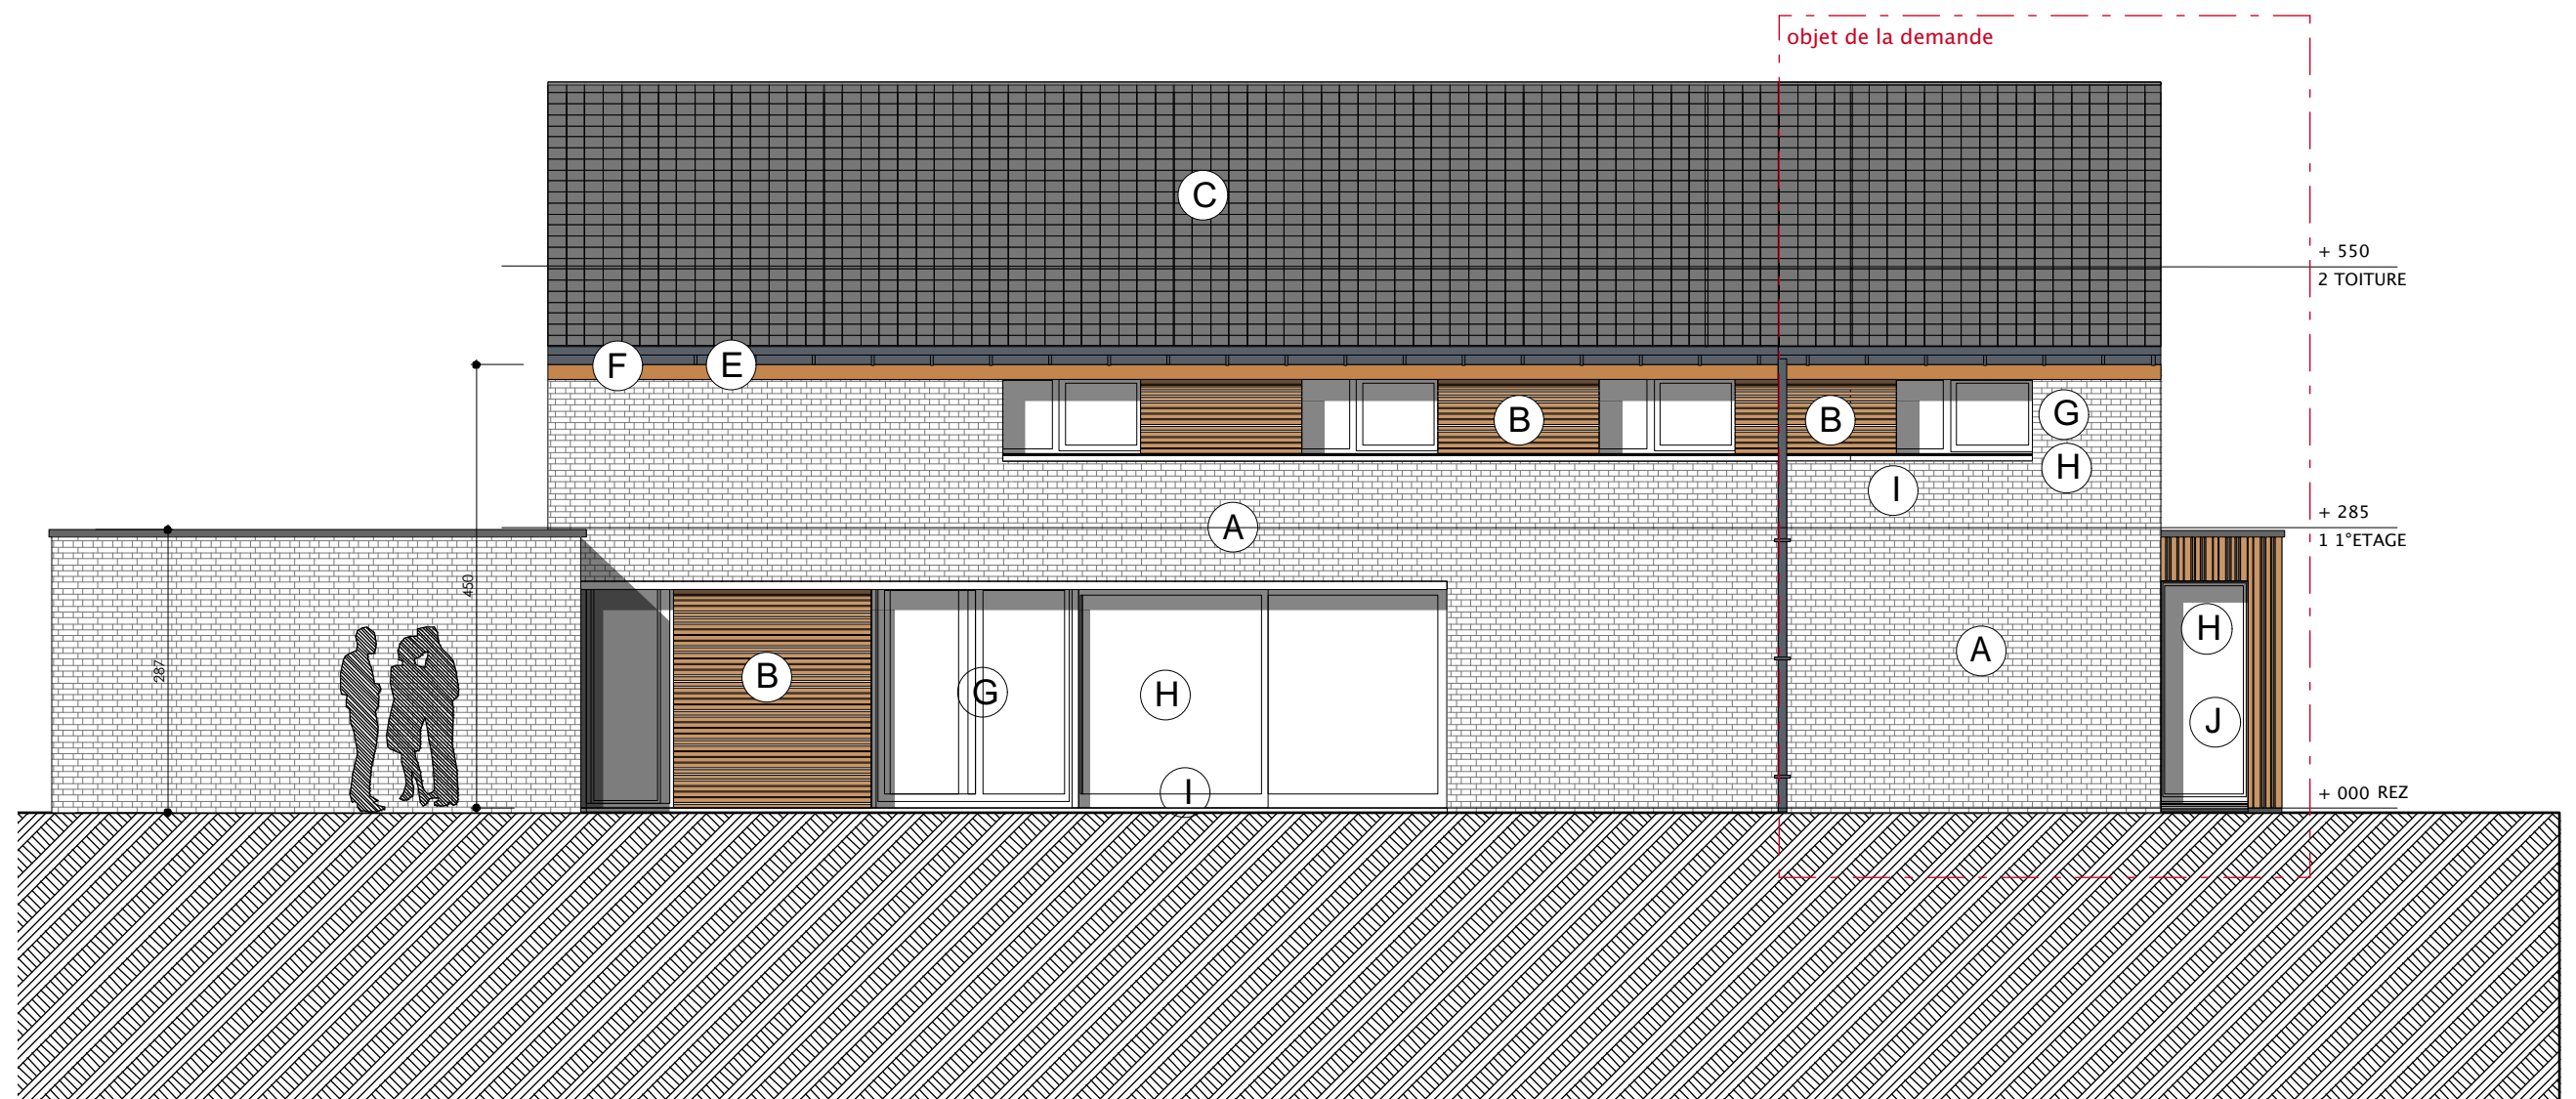

Situation projetée: .Façade Sud/ Ouest


PU
../..

Extension d'une maison unifamiliale

Rue du Petit Reclos, 2 - 5081 MEUX

éch: 1/75°

22/11/2016

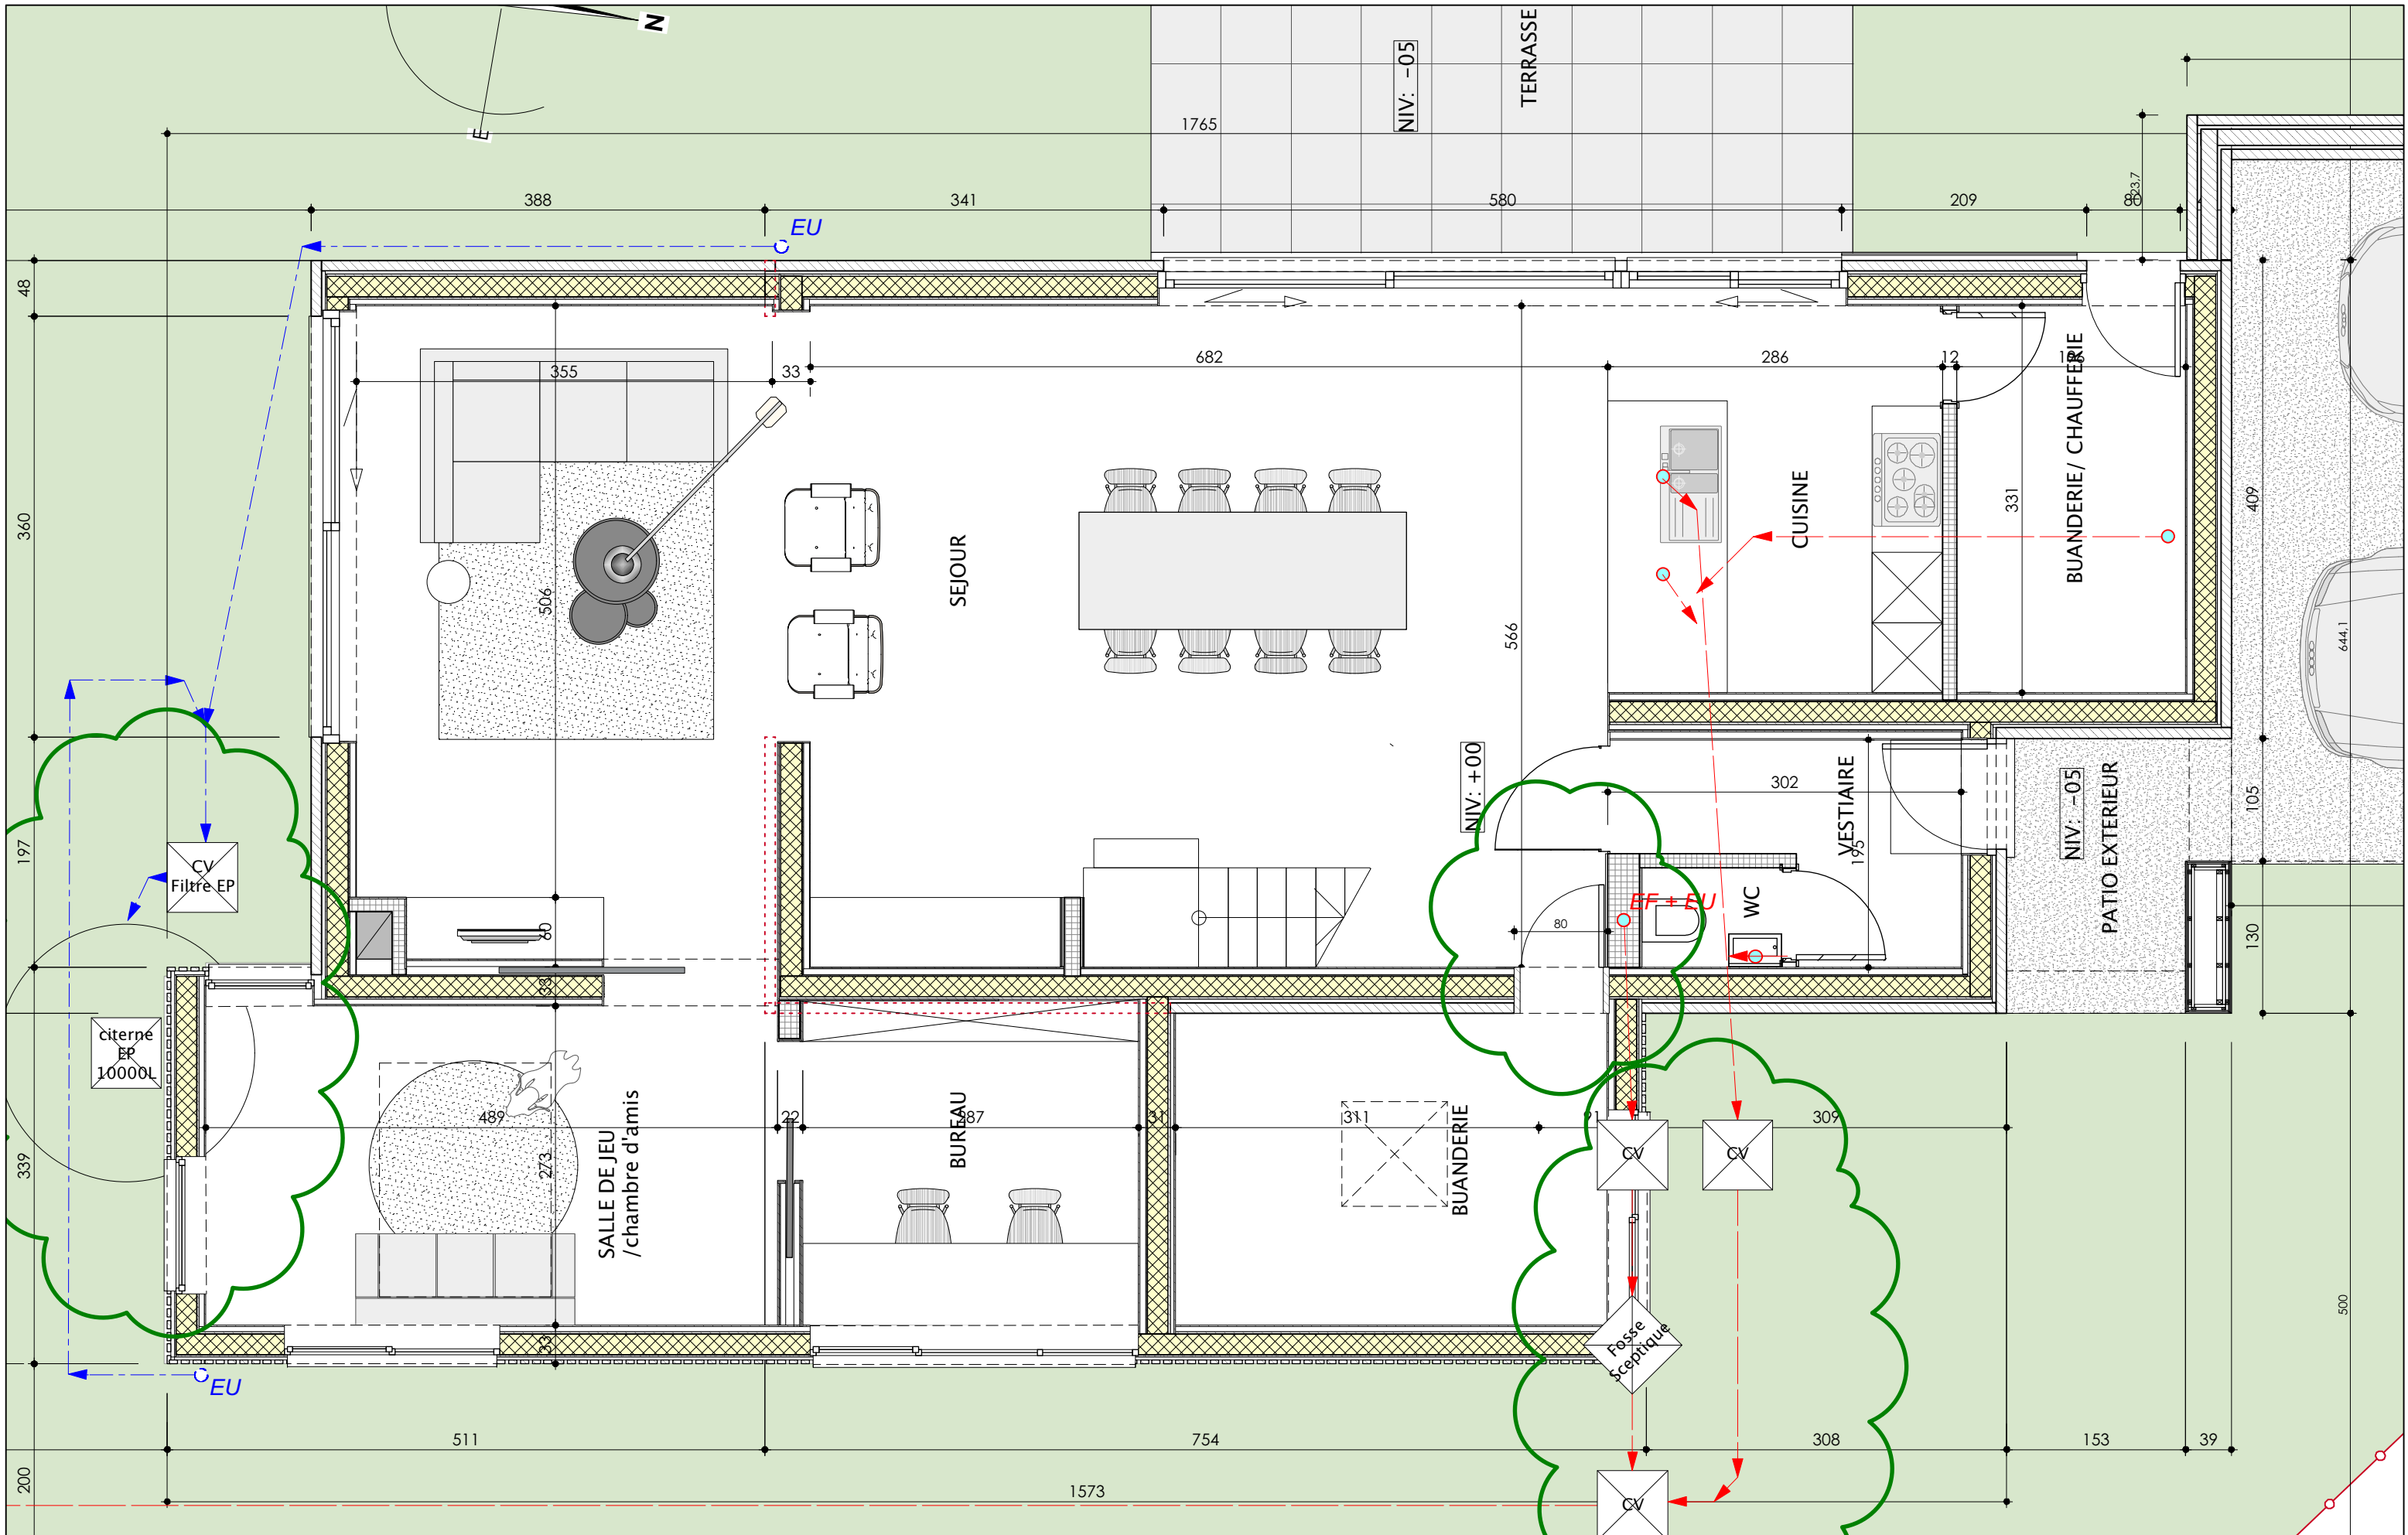

Situation projetée: .Plan rez-de-chaussée


PU
../..


Extension d'une maison unifamiliale

Rue du Petit Reclos, 2 - 5081 MEUX

éch: 1/50°

19/12/2016

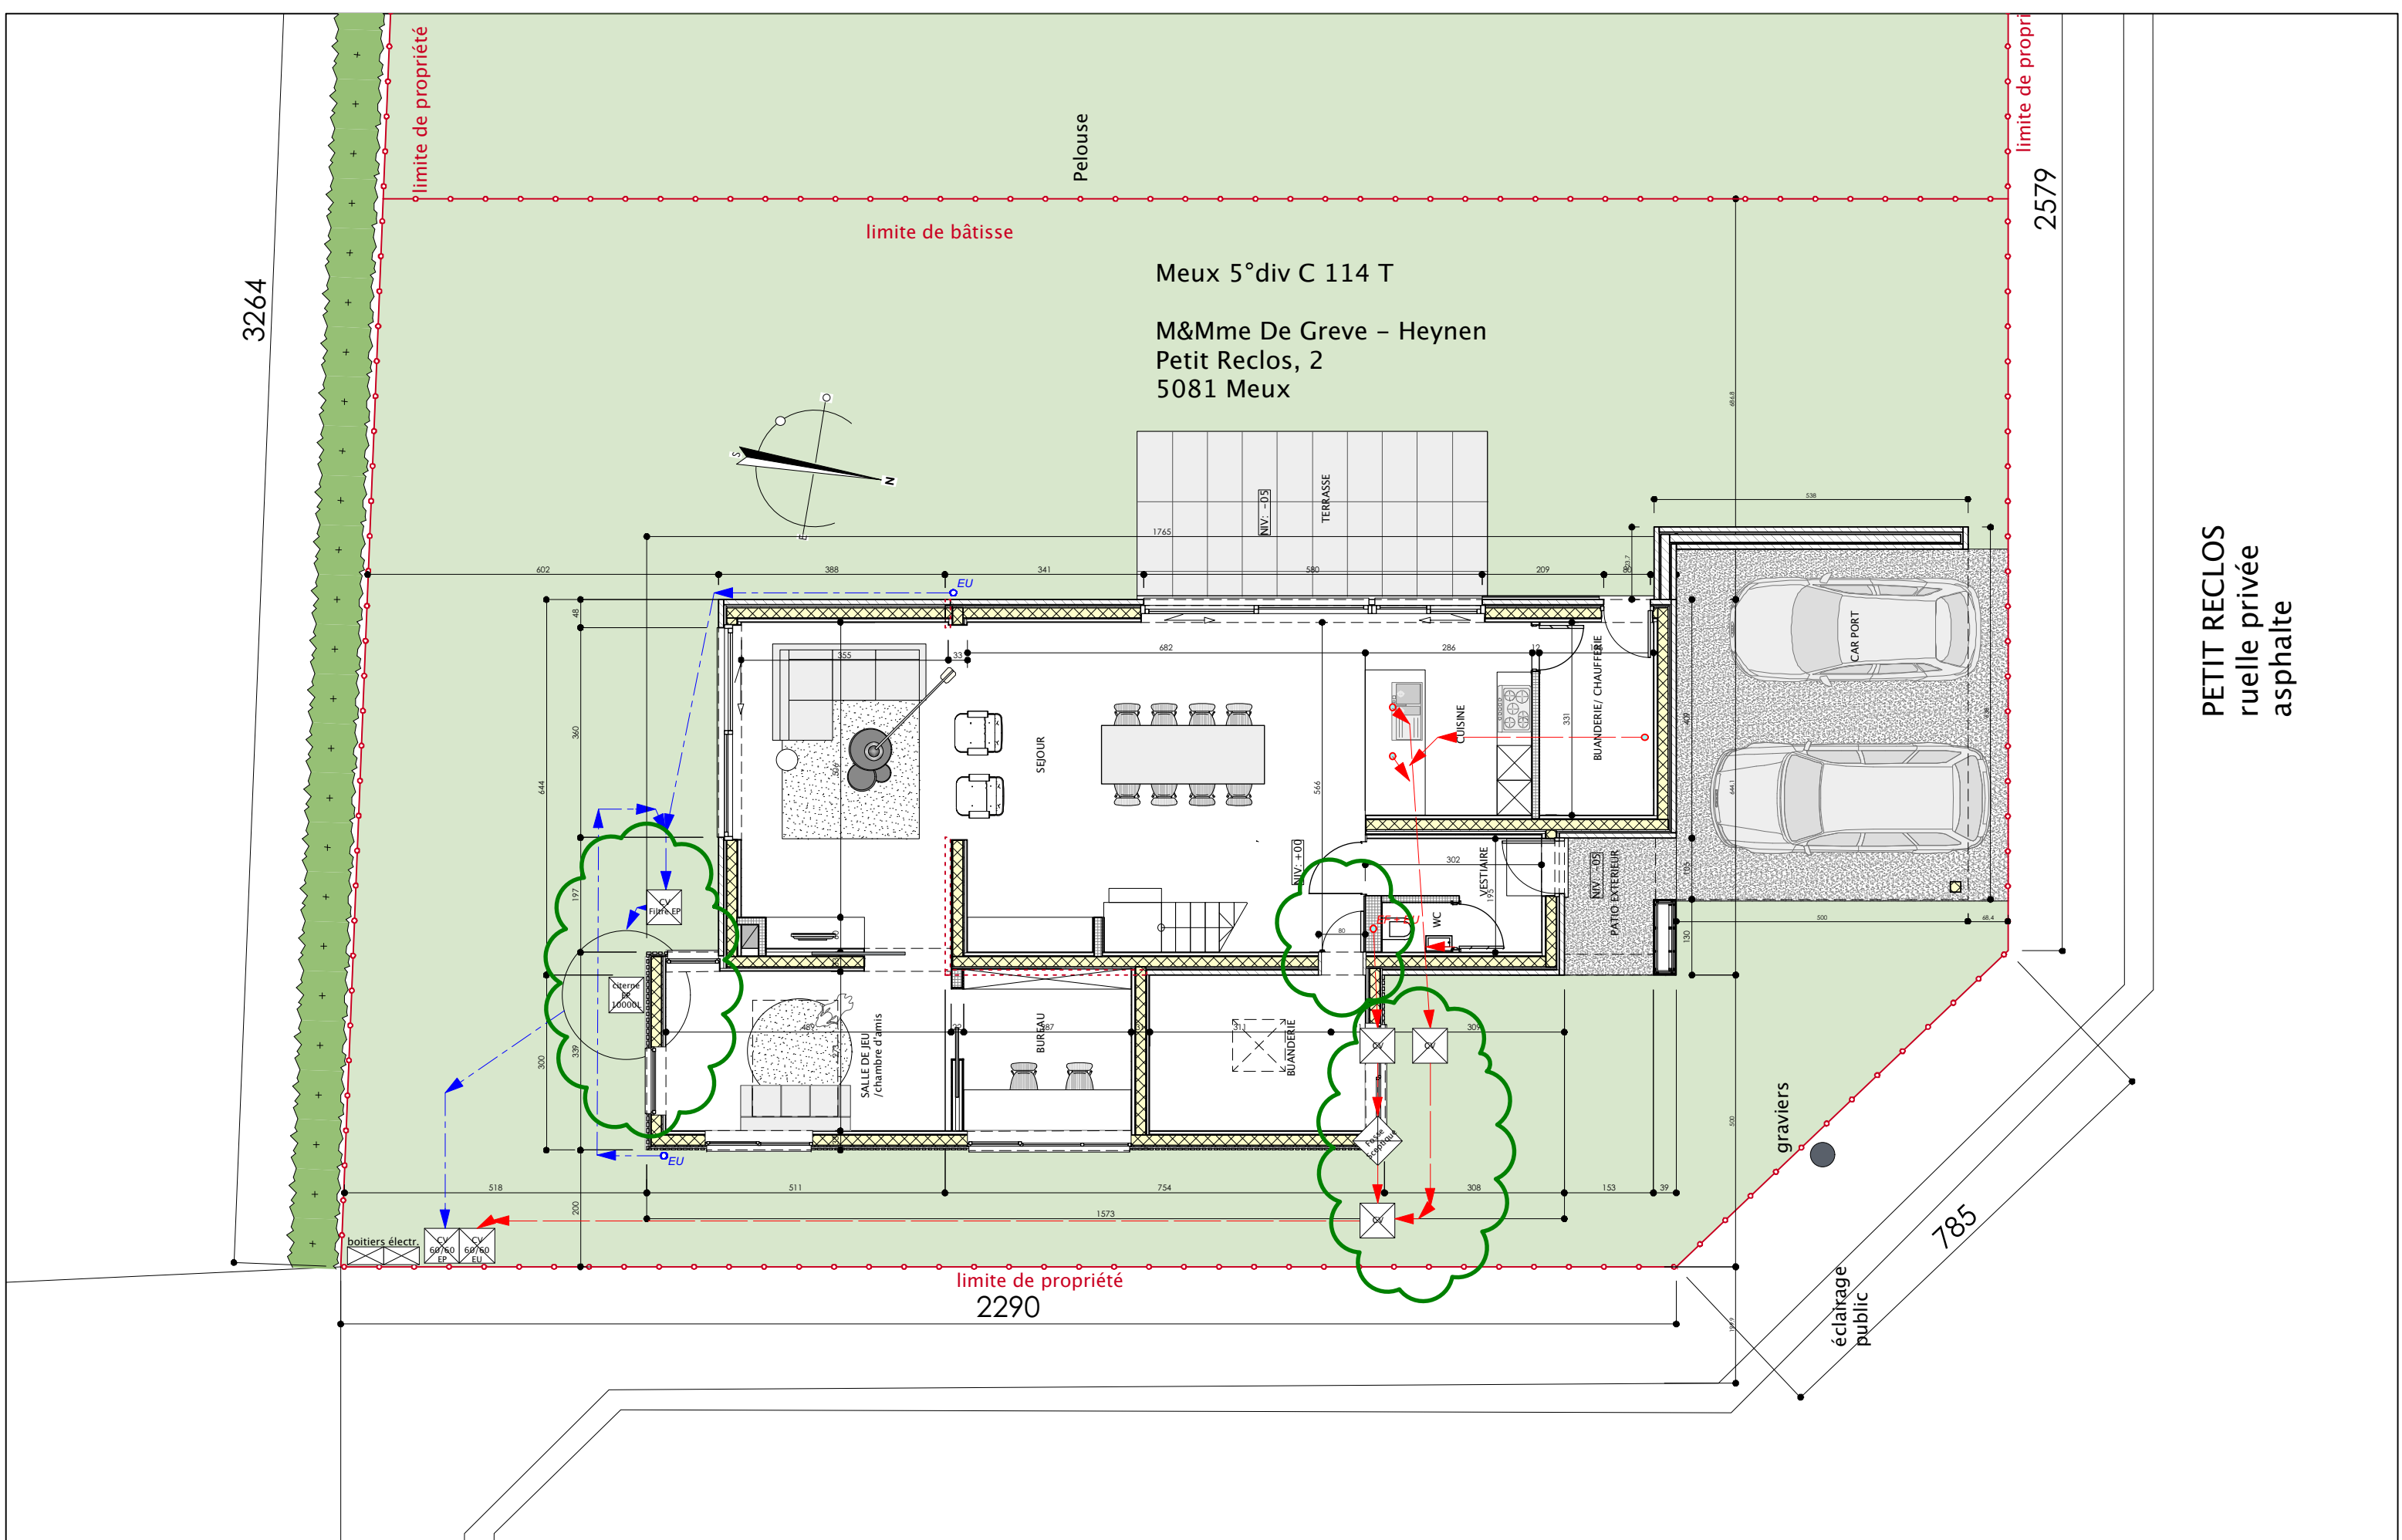

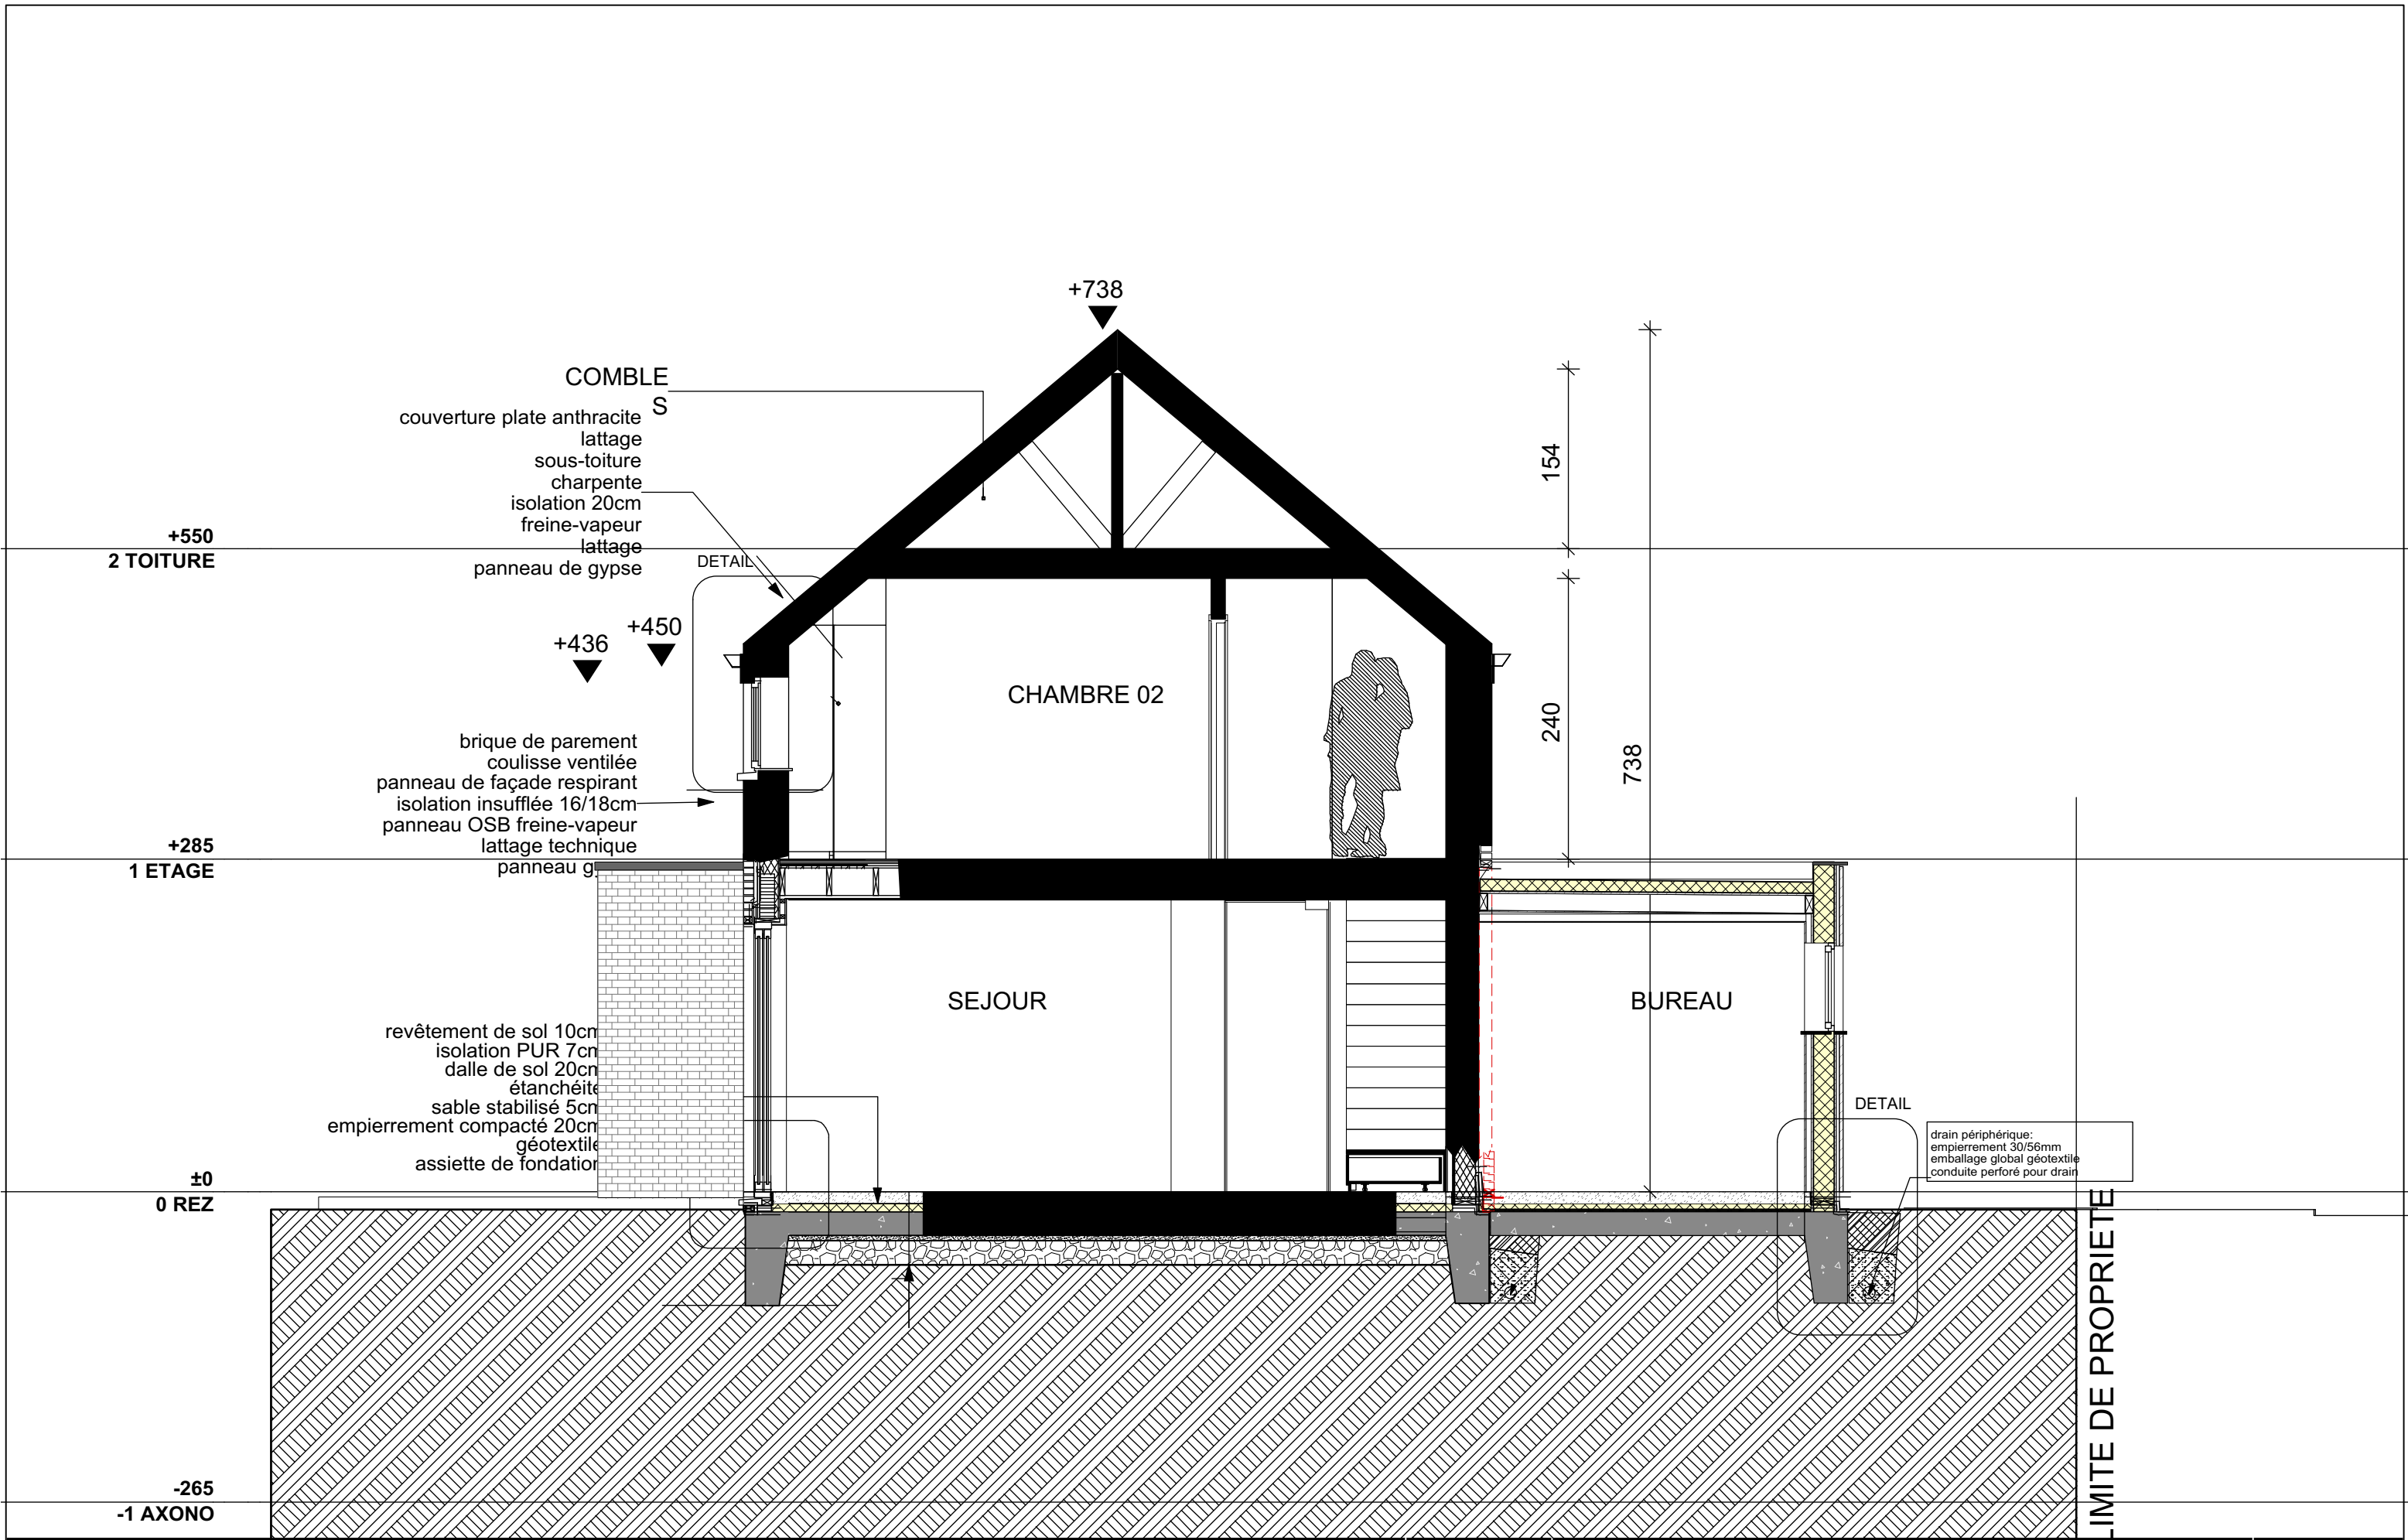

Situation projetée: .Coupe AA


PU
../..

Extension d'une maison unifamiliale

Rue du Petit Reclos, 2 - 5081 MEUX

éch: 1/50°

19/12/2016

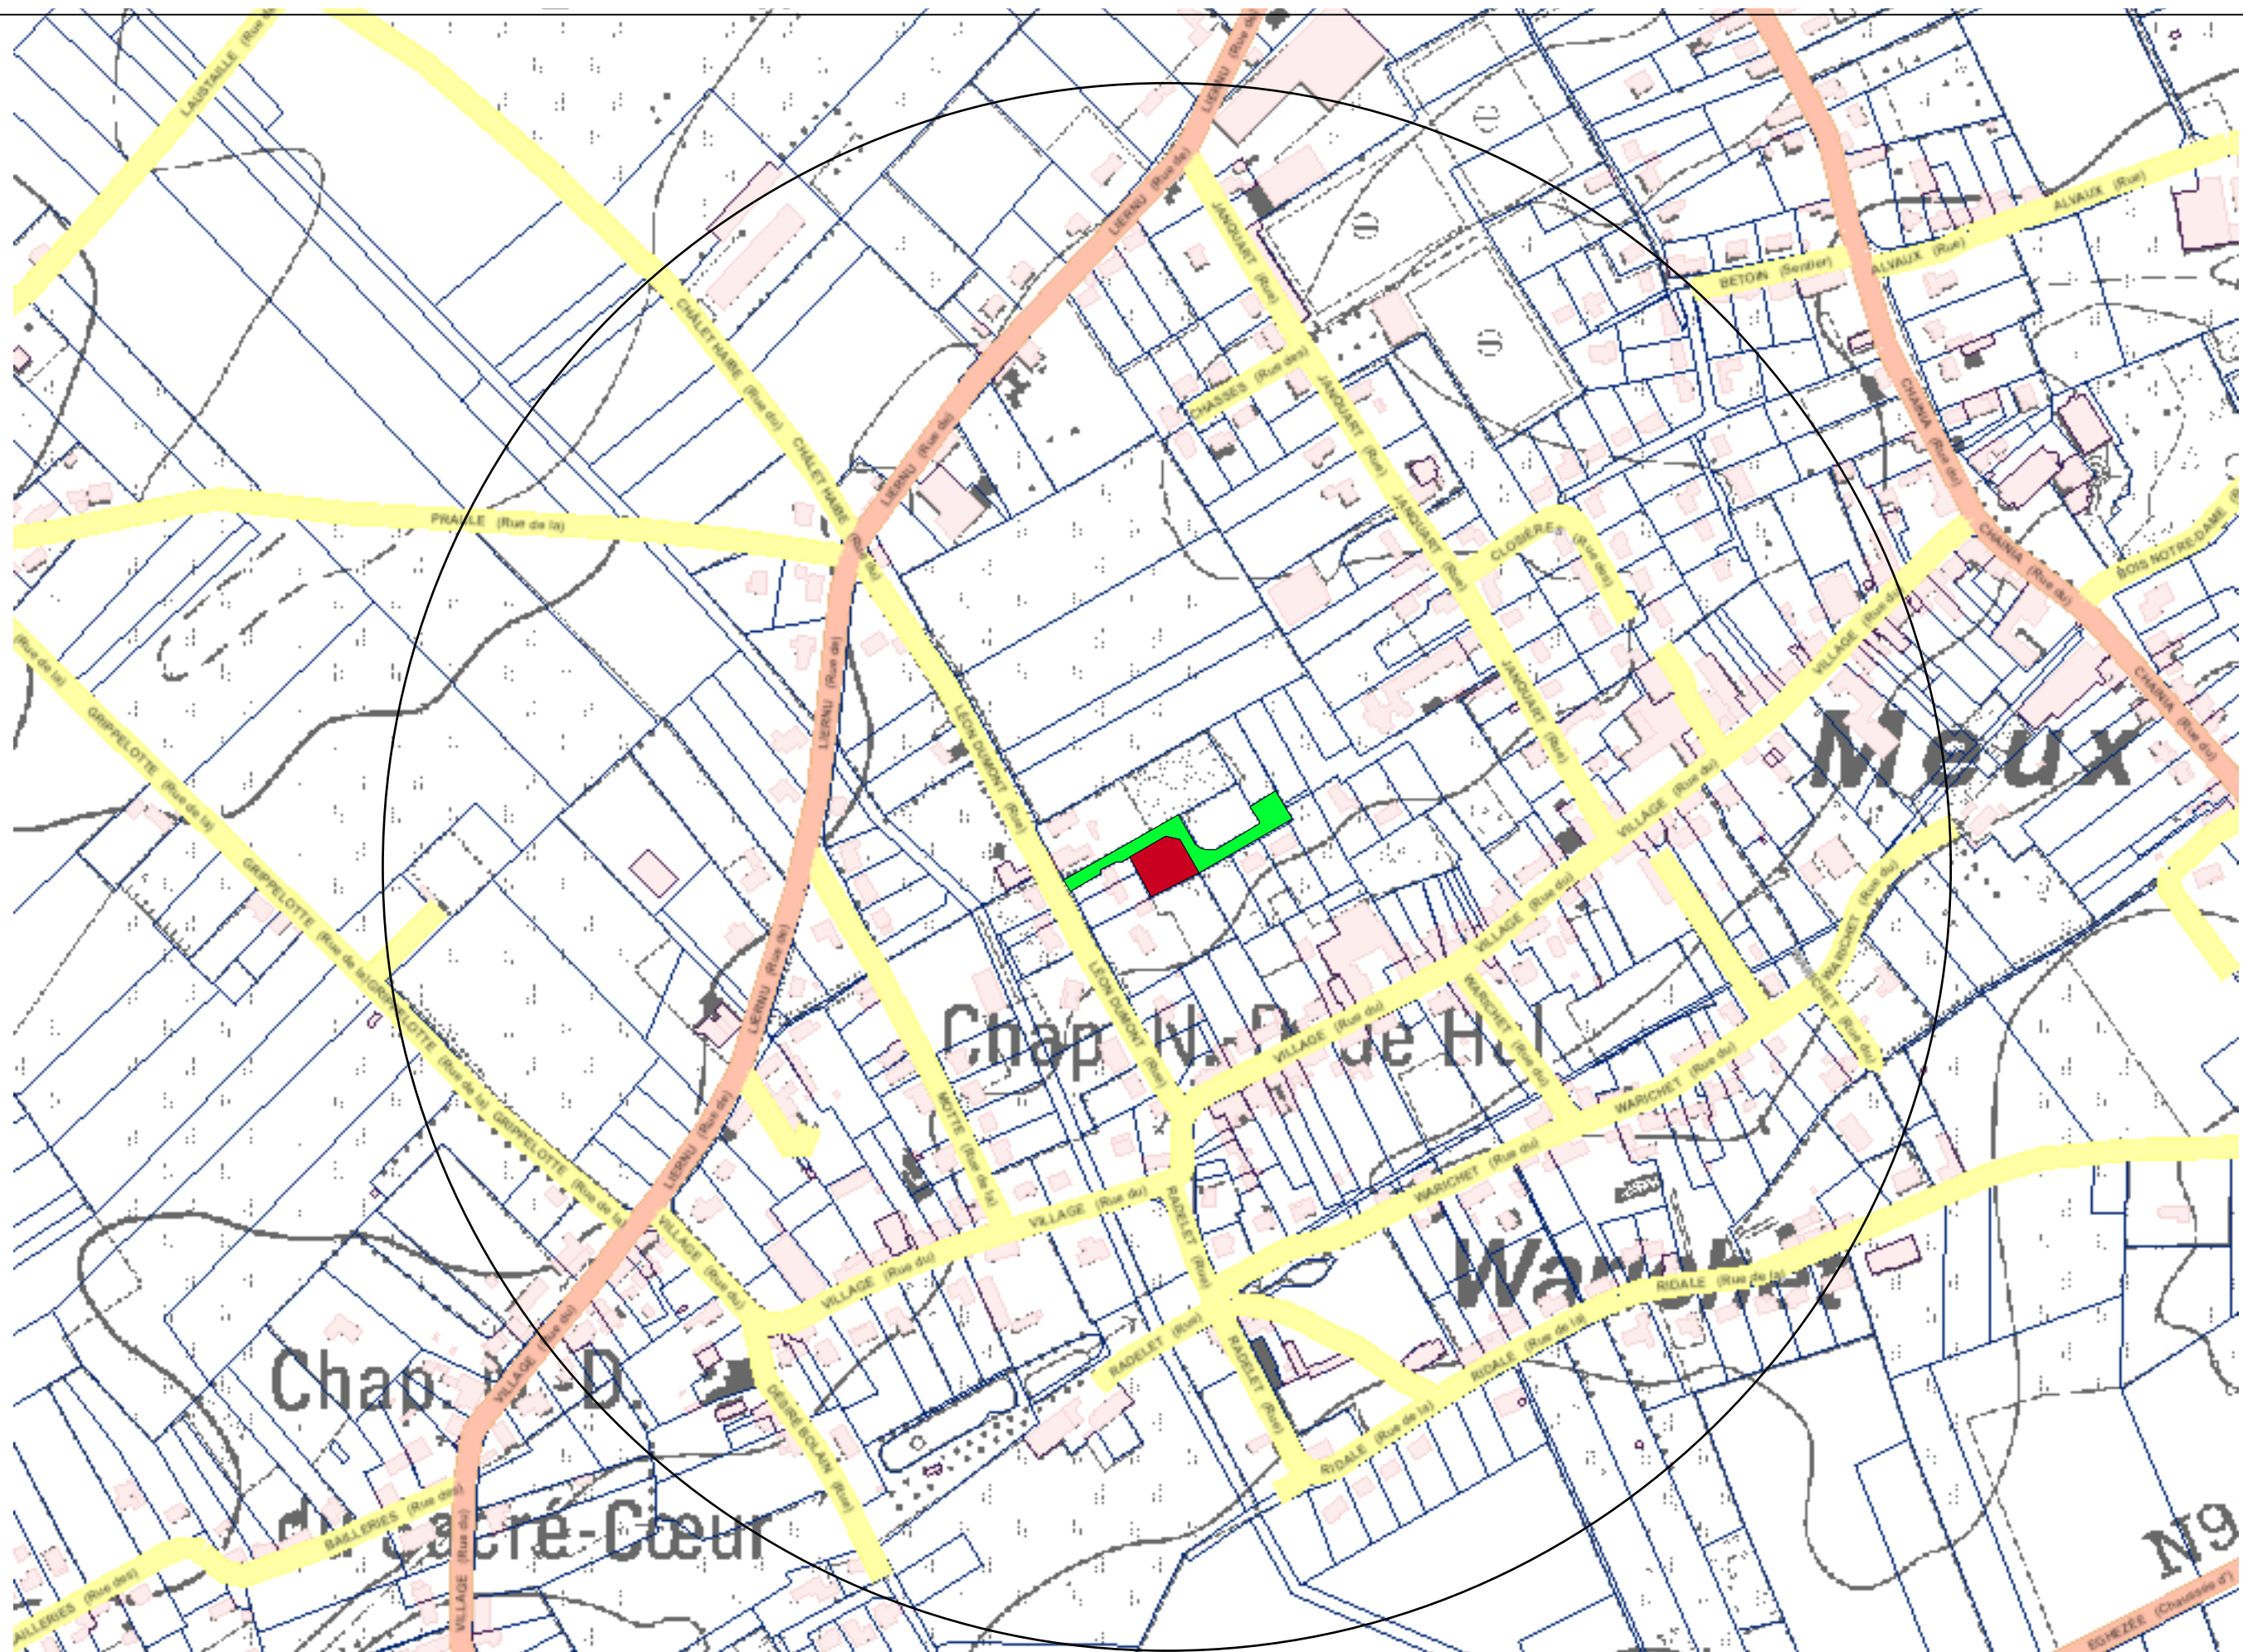

Situation existante: .Plan de situation

PU
..../..

Extension d'une maison unifamiliale

Rue du Petit Reclos, 2 - 5081 MEUX

éch: 1/1000

22/11/2016