

Commune de HERON 3^{eme} div Couthuin
PLAN de DIVISION-BORNAGE : Rue PIED DU THIER

Lotissement ROQUET D Section C numéro 233 C

De parcelles en nature de terres sises Rue PIED DU THIER à Couthuin reprises au permis d'urbanisation délivré 01/03/2016 et cadastrées sous section C numéros 1127 B et 1127 C au nom de Monsieur Désiré ROQUET domicilié Rue de Leumont 1 bte 3 à 4520 Wanze telles que figurées plan joint sous :

LOT B liseré bleu) : littéras BCDEFB en nature de terrain à bâtir sis Rue PIED DU THIER

Section C numéro 1127 B P0000 pour une aire mesurée de **10A 08Ca** (parcelle réservée antérieurement)

Acquéreurs Connus : Sébastien DROPSY et Cassandra CARTON R du Danube 6 à 5001 Belgrade

LOT C (liseré rouge) : littéras DEGHID en nature de terrain à bâtir sis Rue PIED DU

THIER sect C n°1127 C P0000 pour une surface mesurée de **11 A 16 Ca** (parcelle réservée antérieurement)

Acquéreurs Connus : Florian GERARD et Florine MOTTE Route de Wasseiges 66/1 à 5310 HANRET

Remarques et Servitudes

Les coordonnées sont données en LAMBERT 2000 auxquelles il faut ajouter en X 200.000 et en Y 130.000 .
Servitude de passage d'une canalisation commune récoltant les eaux usées épurées des différents lots sur Fonds Servant LOT A entre JK , Fonds servant LOT B entre KM , Fonds Servant LOT C entre MO , Fonds servant LOT D entre OPQ et Fonds Servant C 1127 E comme prévu au permis .

Bornes nouvelles placées contradictoirement aux points C,D,H , F, E et G

Le présent plan sera annexé à un acte authentique dressé par devant le Notaire Gregoire Rue de Bas-Oha 252 A à 4520 Moha Wanze .

Réservé à l'Administration

Plan n° 61015/

Levé et dressé à Wanze , le 10 Décembre 2019


par La S.P.R.L. AGER- GEO

représentée par son gérant Jacques LOROY, géomètre expert juré , légalement
assermenté en cette qualité auprès du Tribunal 1ère instance de Huy
Repris au Tableau Fédéral Géomètre sous GEO/10/1143

7 Rue Sockeu à 4520 Longpré WANZE

Tél 085/24.02.37 / GSM 0477/202842 Email info@ager-geo.com

Plan de Situation Cadastre Echelle 1/2500

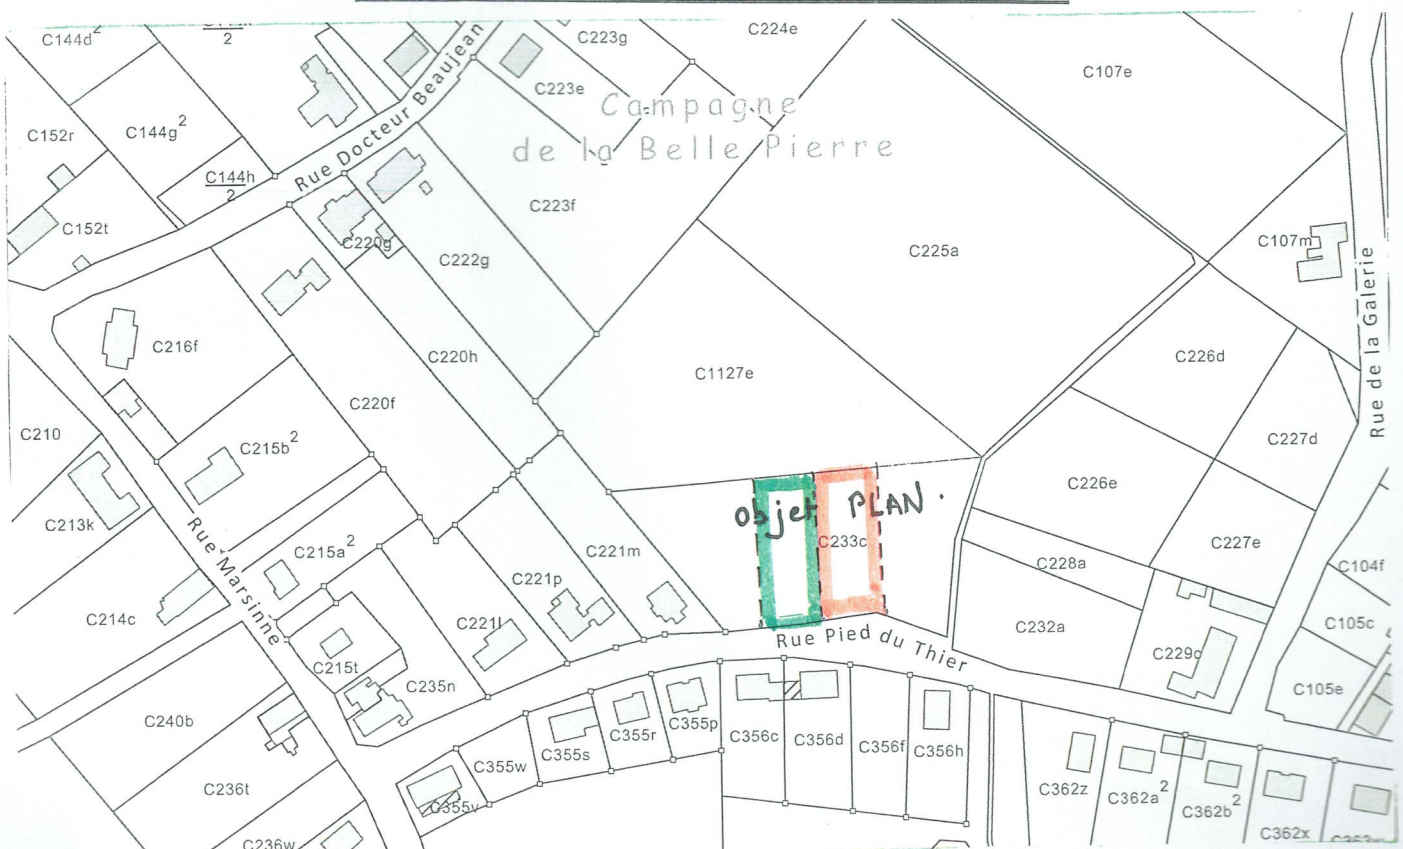

Rue de la Galerie 3A à 4218 HERON Couthuin

Echelle 1/250

Coordonnées		
N°	X	Y
A	3892.04	5675.34
B	3868.80	5679.29
C	3877.25	5679.20
D	3889.48	5677.48
E	3889.81	5728.45
F	3869.11	5726.39
G	3910.67	5730.53
H	3910.30	5674.11
I	3903.27	5675.55
J	3864.83	5714.31
K	3869.03	5715.10
L	3874.56	5716.24
M	3889.75	5718.98
N	3897.44	5720.31
O	3910.62	5722.90
P	3923.86	5725.38
Q	3925.76	5732.03
R	3855.80	5679.43
S	3853.84	5667.78
T	3874.82	5668.59

Rue de Leumont 1 bte 3 à 4520 WANZE

LOT A Section C 1127 A : ROQUET Désiré

