


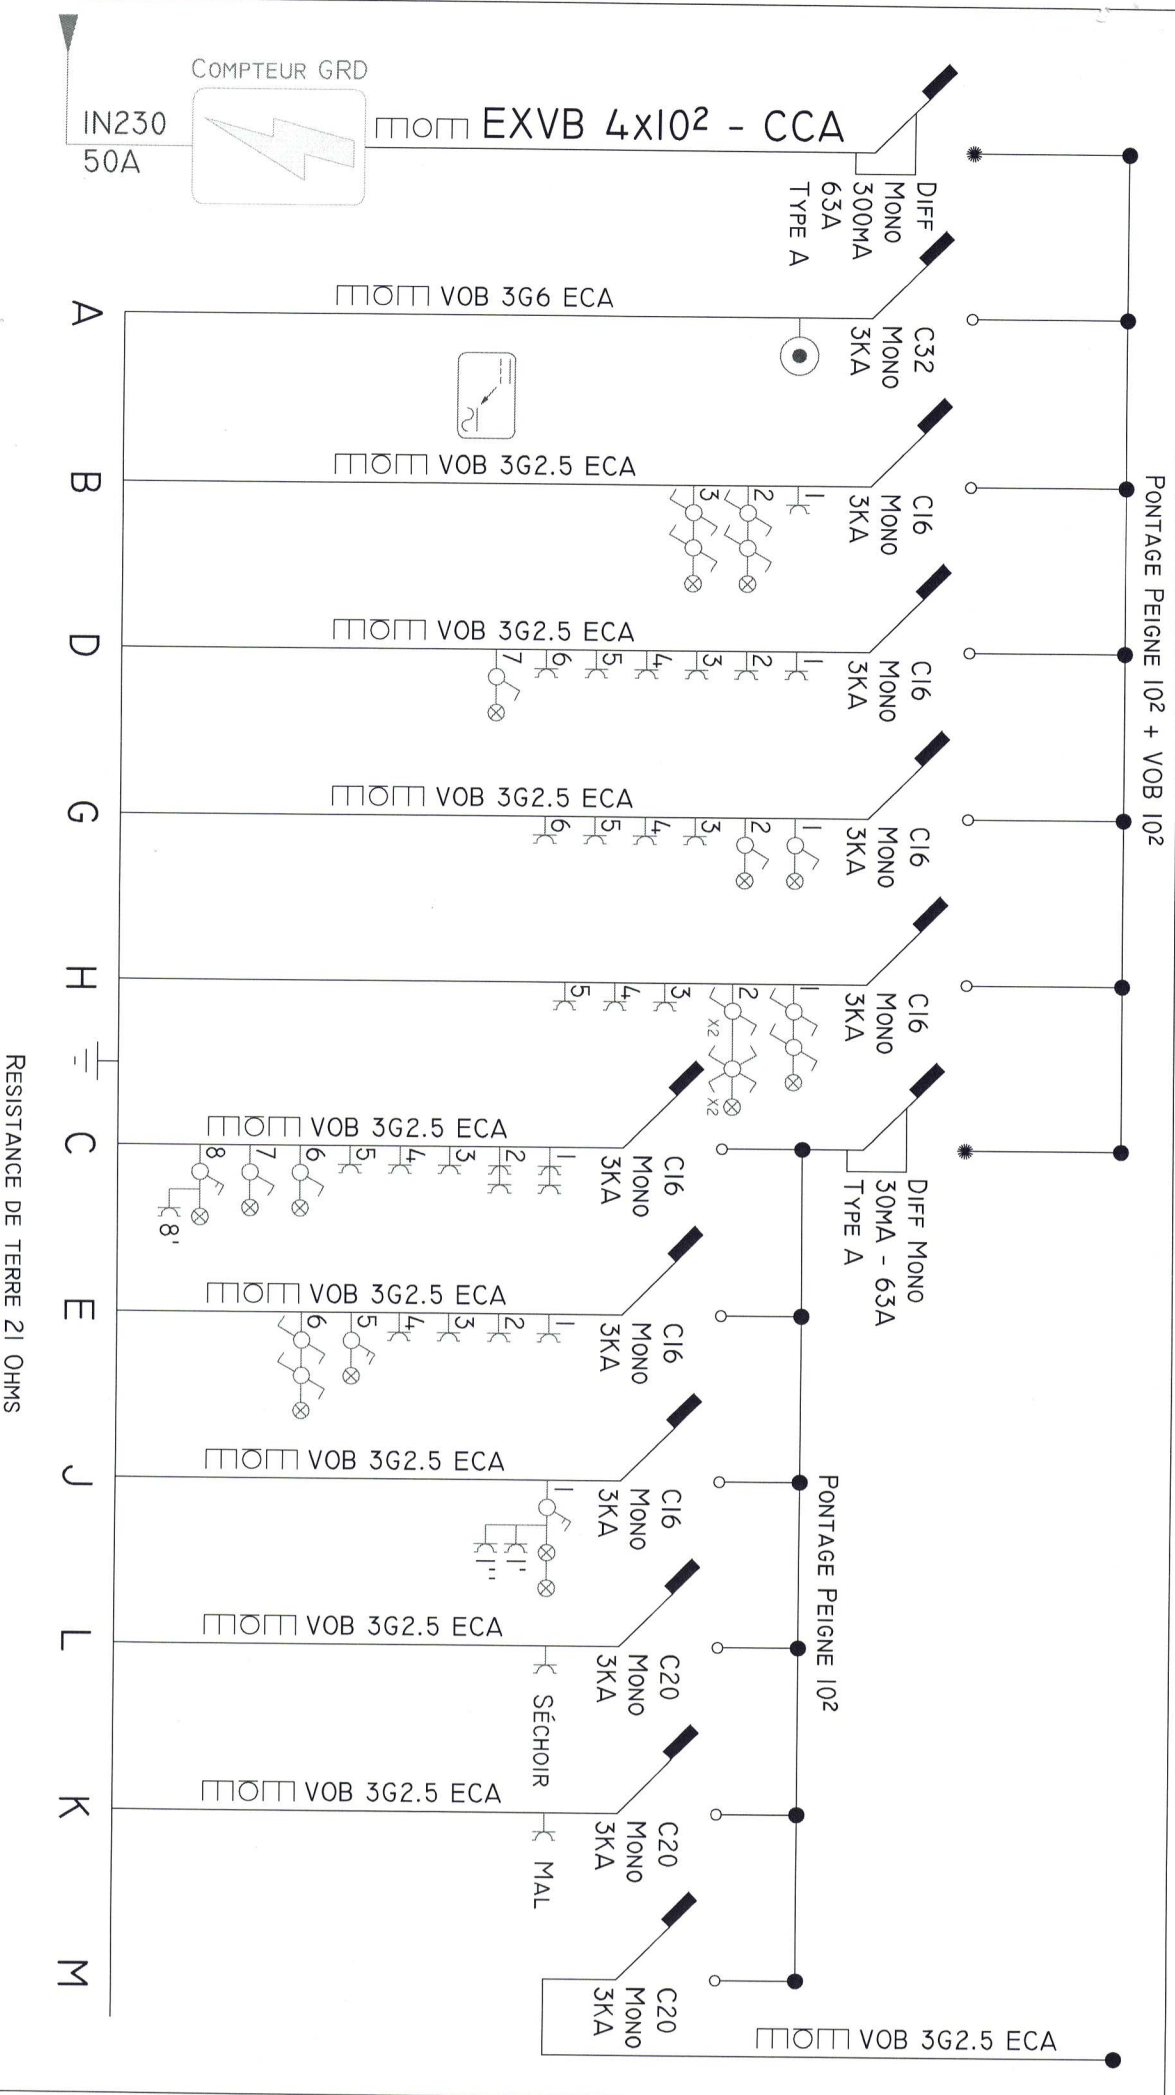

GRD

RÉSEAU : IN230 - 50A
NUMÉRO CPT :

Propriétaire : David Glinne
Adresse : Chaussée de Namur 339/02 5310 Leuze (Eghezee)

Glinedavid@hotmail.com


FEUILLE
1/5

DATE DE VÉRIFICATION DES PLANS

DATE DE CRÉATION DES PLANS

SCHÉMAS UNIFILAIRE TD I

19/10/2025

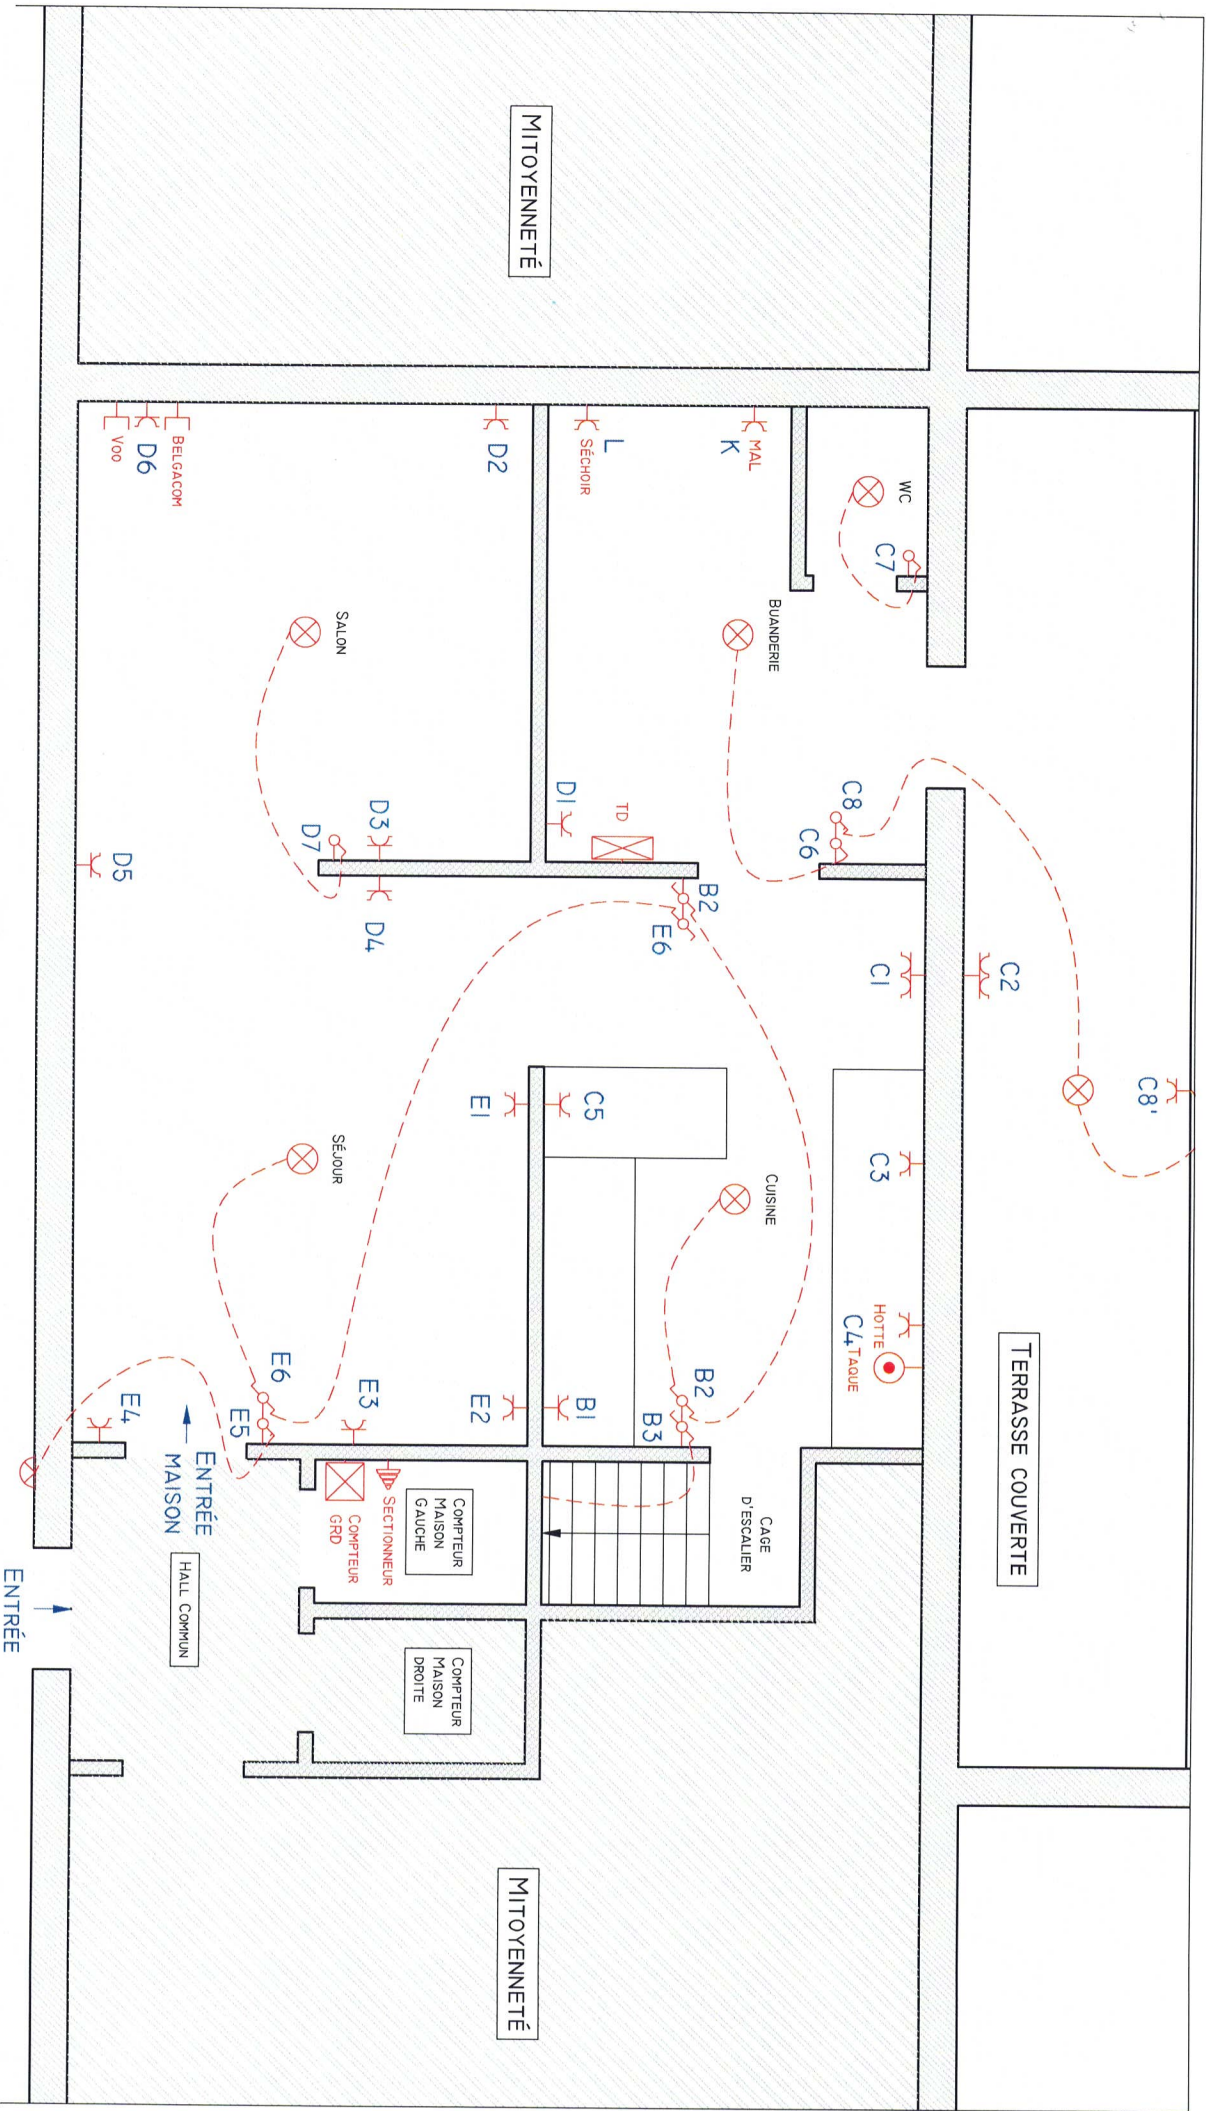

GRD

RÉSEAU : IN230 - 50A

NUMÉRO CPT :

Propriétaire : David Glinne

Adresse : Chaussée de Namur 339/02 5310 Leuze (Eghezee)

Glinnedavid@hotmail.com


FEUILLE
3/5

DATE DE VÉRIFICATION DES PLANS

SCHÉMAS Position Rez (Maison)

DATE DE CRÉATION DES PLANS

19/10/2025

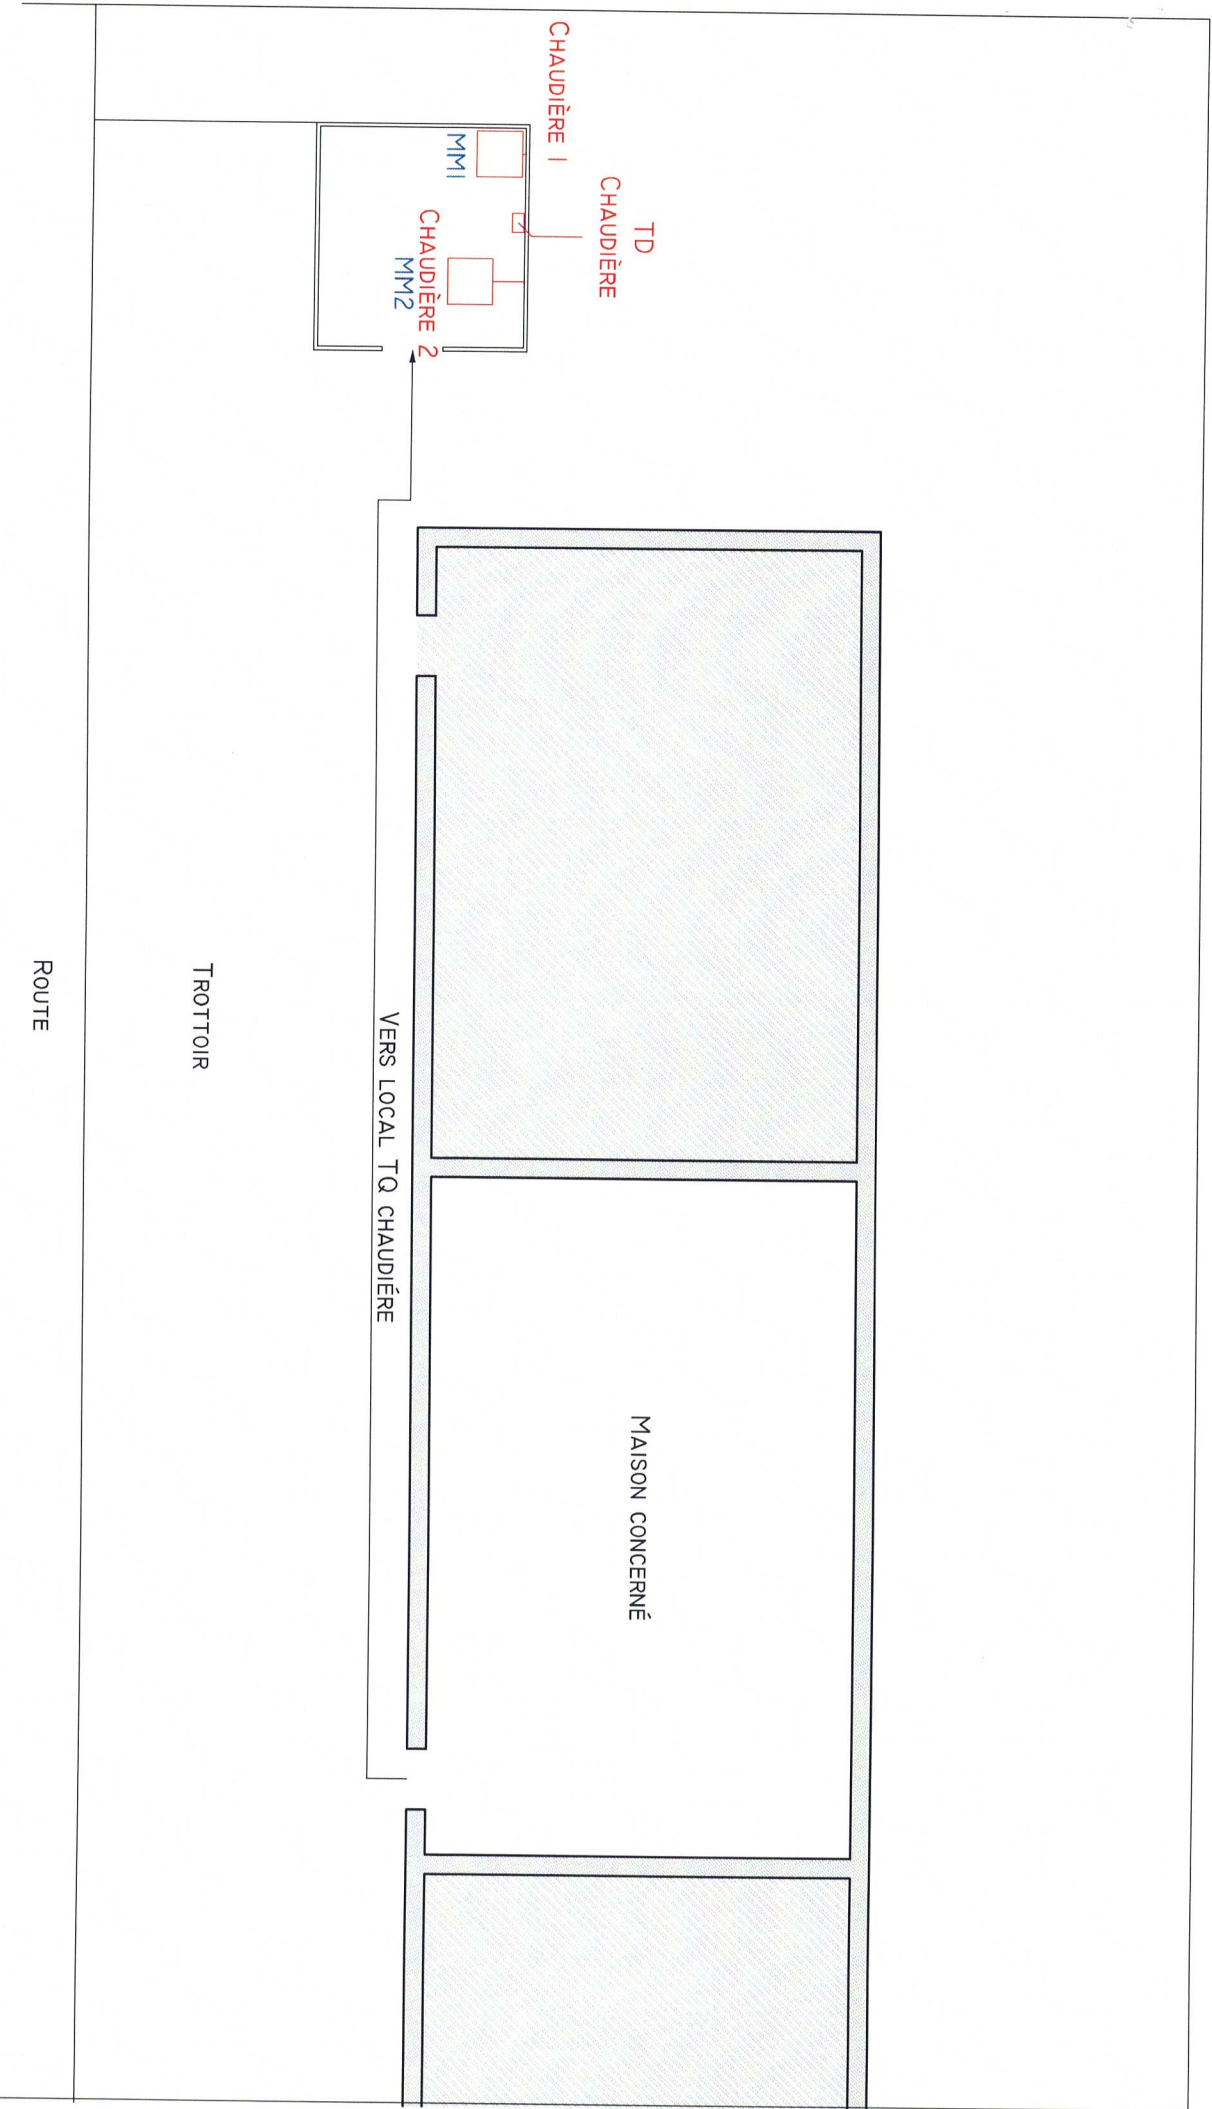

GRD

RÉSEAU : IN230 - 50A

NUMÉRO CPT :

Propriétaire : David Glinne

Adresse : Chaussée de Namur 339/02 5310 Leuze (Eghezee)

Glinnedavid@hotmail.com

FEUILLE

5/5

DATE DE VÉRIFICATION DES PLANS


SCHÉMAS Position Local TQ chaudière

DATE DE CRÉATION DES PLANS

02/09/2025

PONTAGE 2.52 + PEIGNE

COFFRET SECONDAIRE SE
TROUVANT DANS LA PIÈCE
TECHNIQUE À L'EXTÉRIEUR DU
BÂTIMENT.

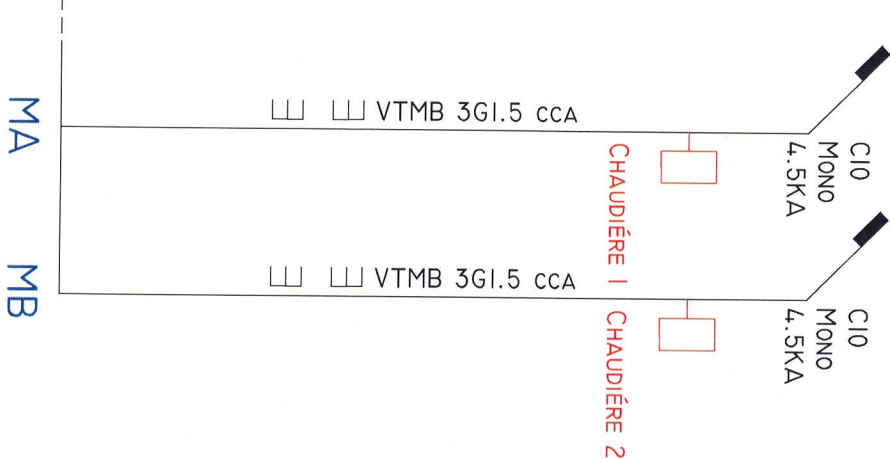

RÉSEAU : IN230 - 50A
GRD
NUMÉRO CPT :


Propriétaire : David Glinne
Adresse : Chaussée de Namur 339/02 5310 Leuze (Eghezee)

Glinnedavid@hotmail.com
FEUILLE
2/5

DATE DE VÉRIFICATION DES PLANS

SCHÉMAS UNIFILAIRE TD II (Chaudière)

DATE DE CRÉATION DES PLANS
19/10/2025

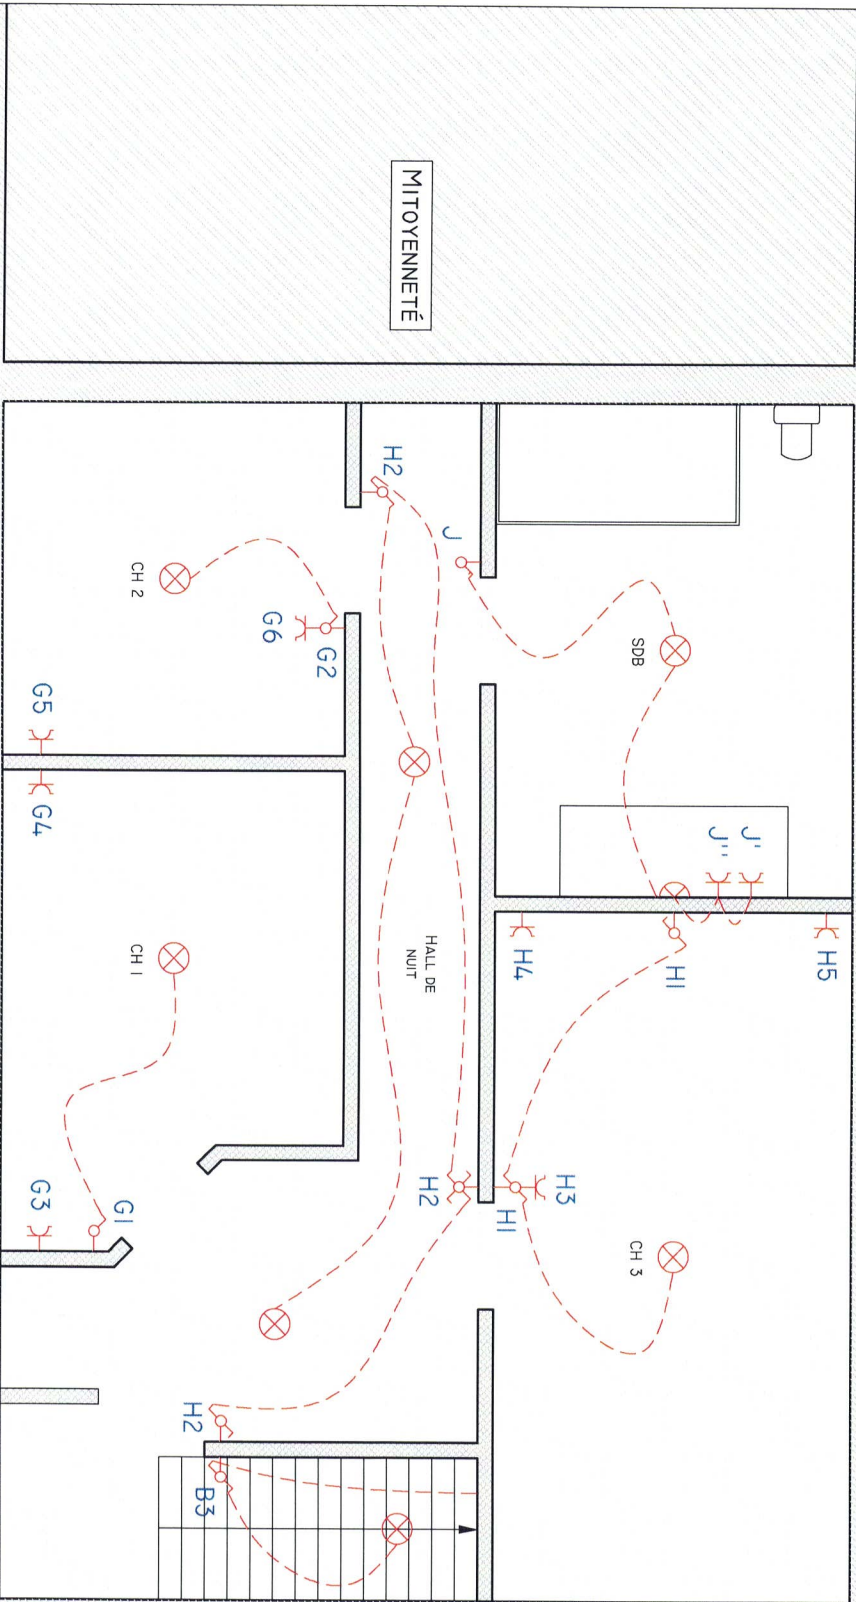

MITOYENNÉTÉ

MITOYENNÉTÉ

GRD

RÉSEAU : IN230 - 50A
NUMÉRO CPT :

Propriétaire : David Glinne
Adresse : Chaussée de Namur 339/02 5310 Leuze (Eghezee)

Glinnedavid@hotmail.com

FEUILLE
4/5

DATE DE VÉRIFICATION DES PLANS

DATE DE CRÉATION DES PLANS

SCHÉMAS Position Etage (Maison)

02/09/2025