
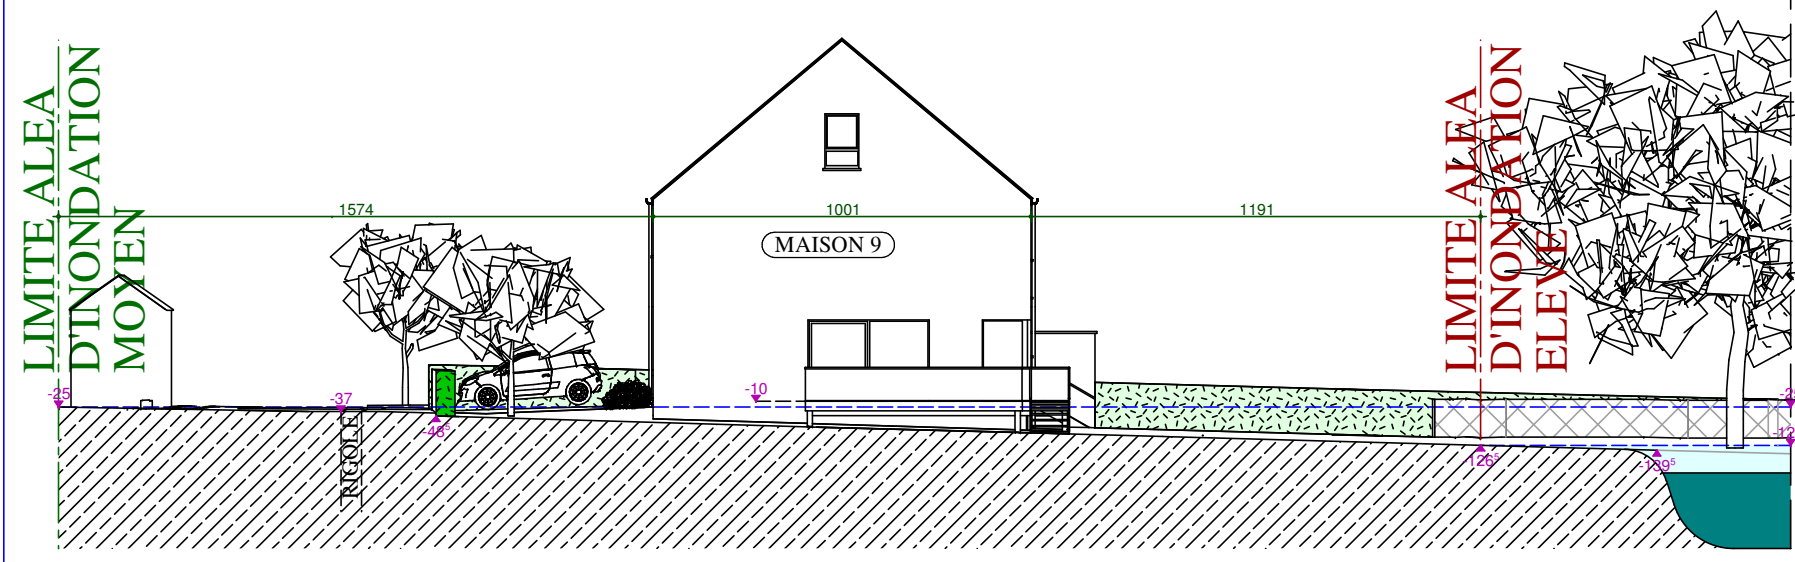


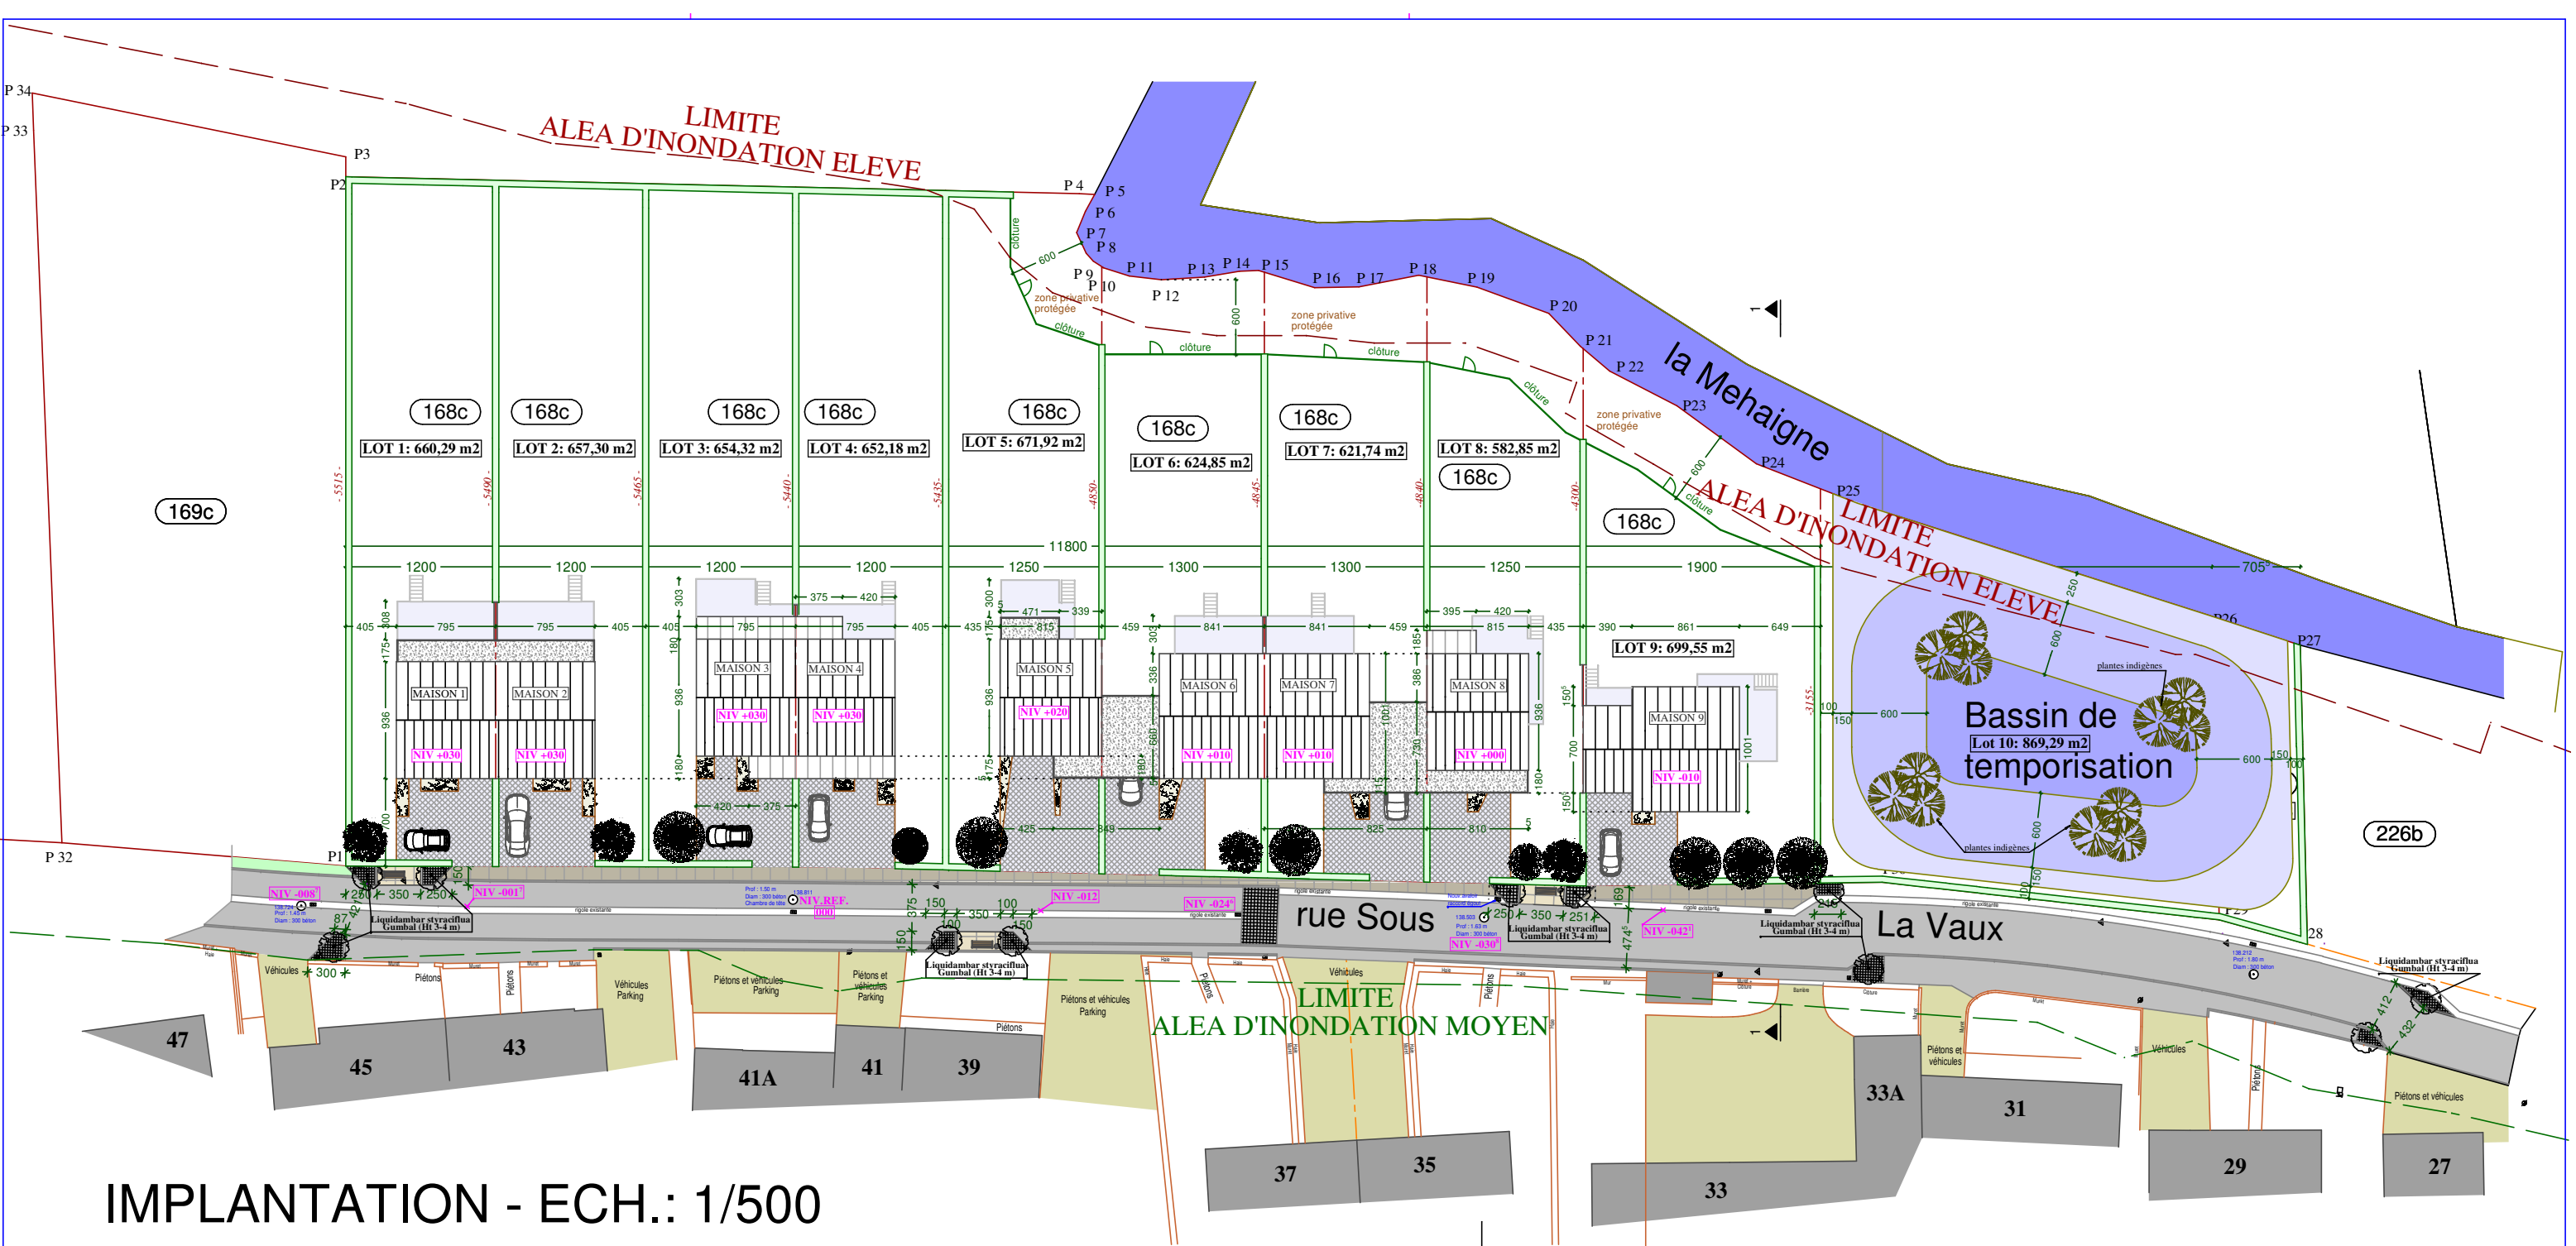

**CONSTRUCTION DE NEUF HABITATIONS
UNIFAMILIALES - ALEA D'INONDATION**
rue Sous la Vaux à
5310 NOVILLE s/MEHAIGNE

Dressé par l'architecte Luc Dubois
chaussée de Namr, 172 à 5310 Leuze
0475/64 23 06 - info@archidubois.be