




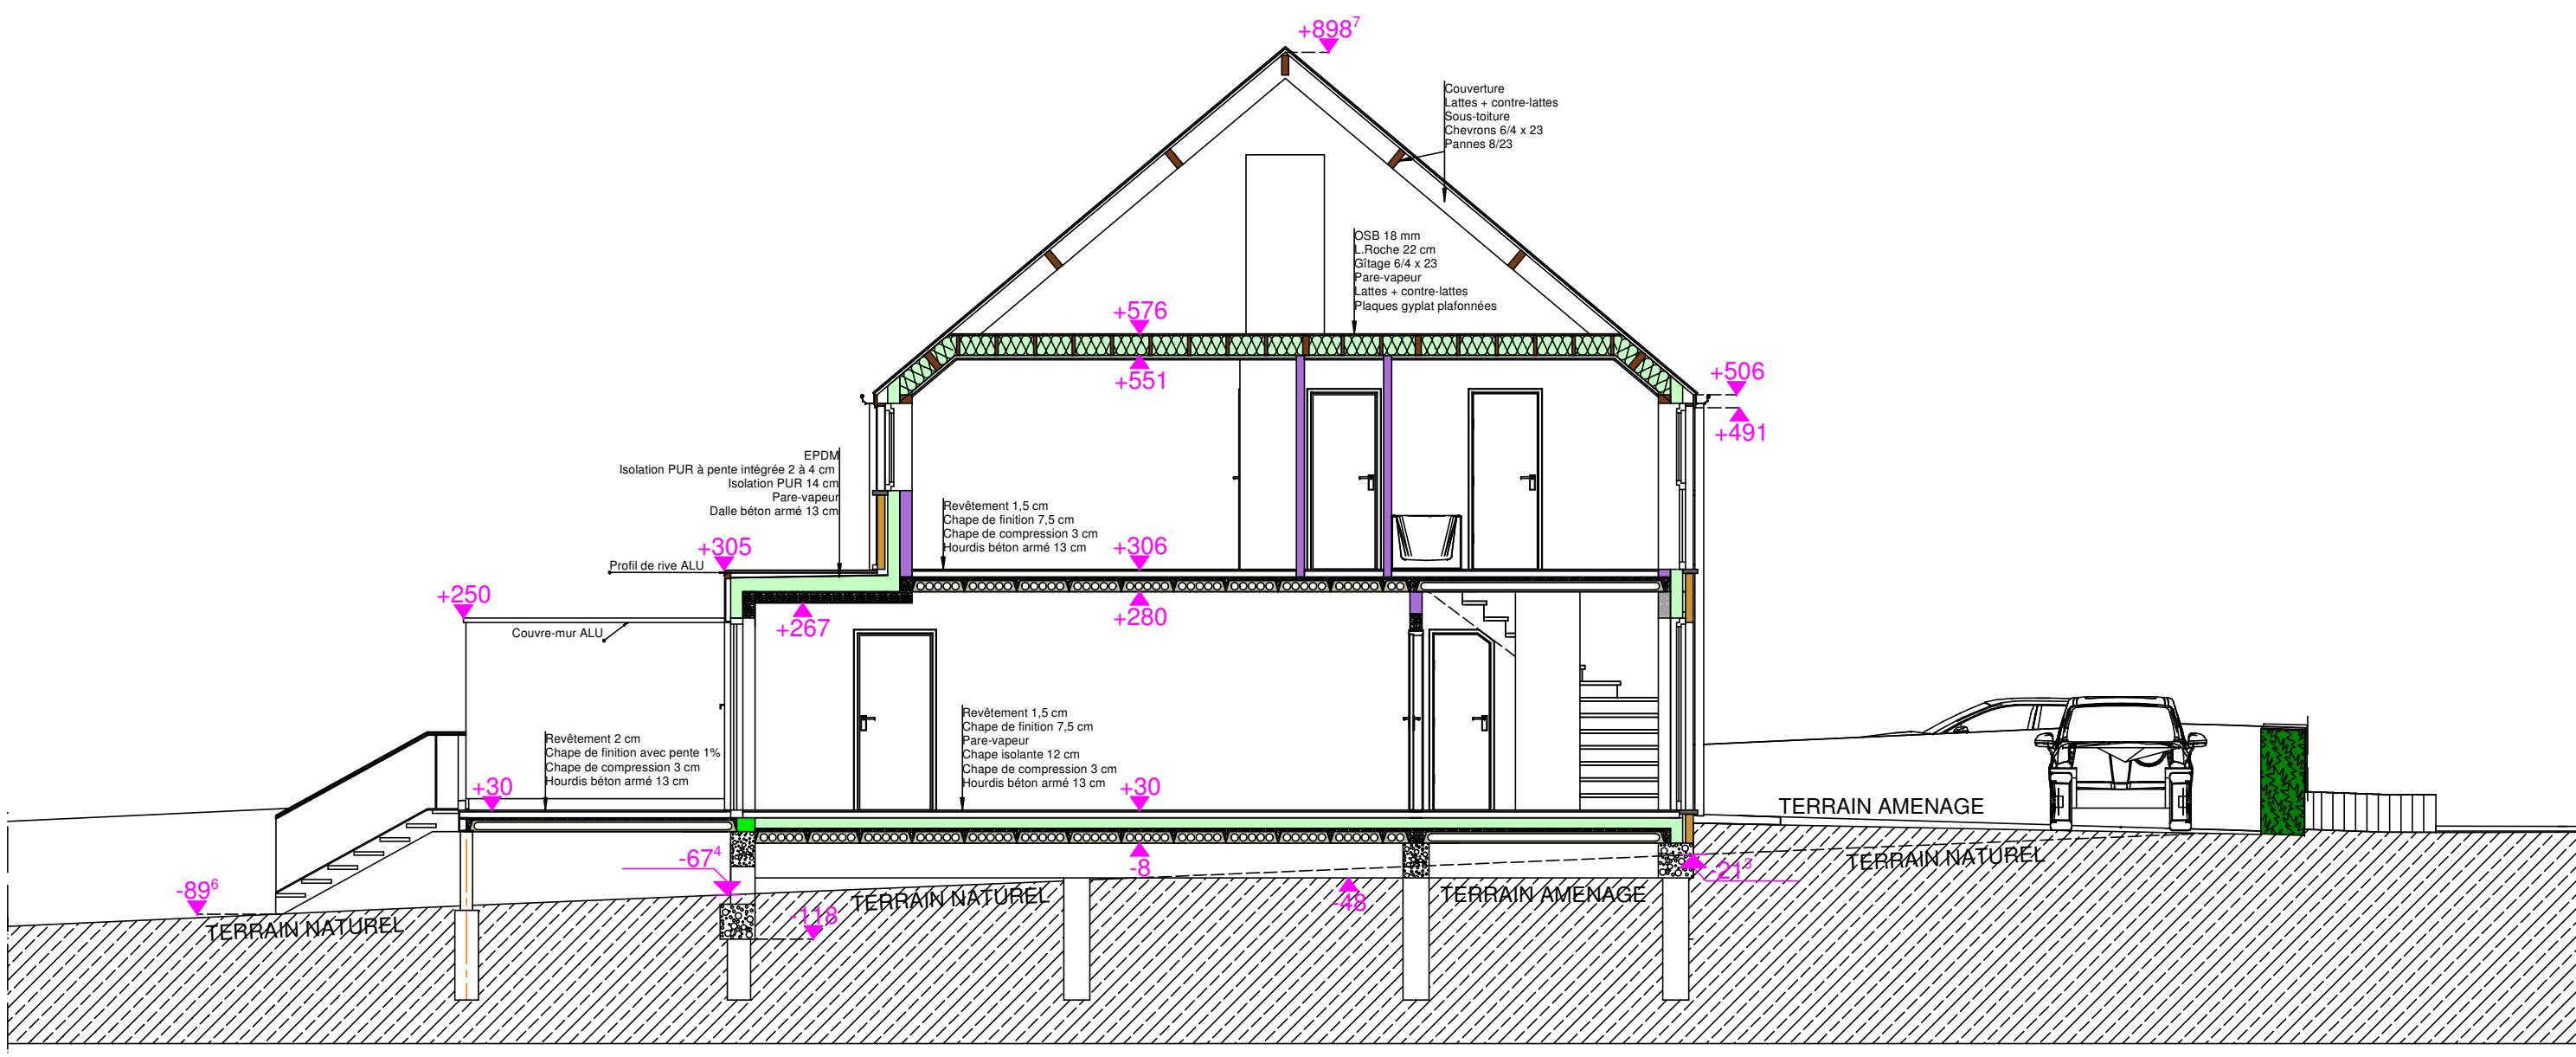


COUPE A - A (MAISON 1)

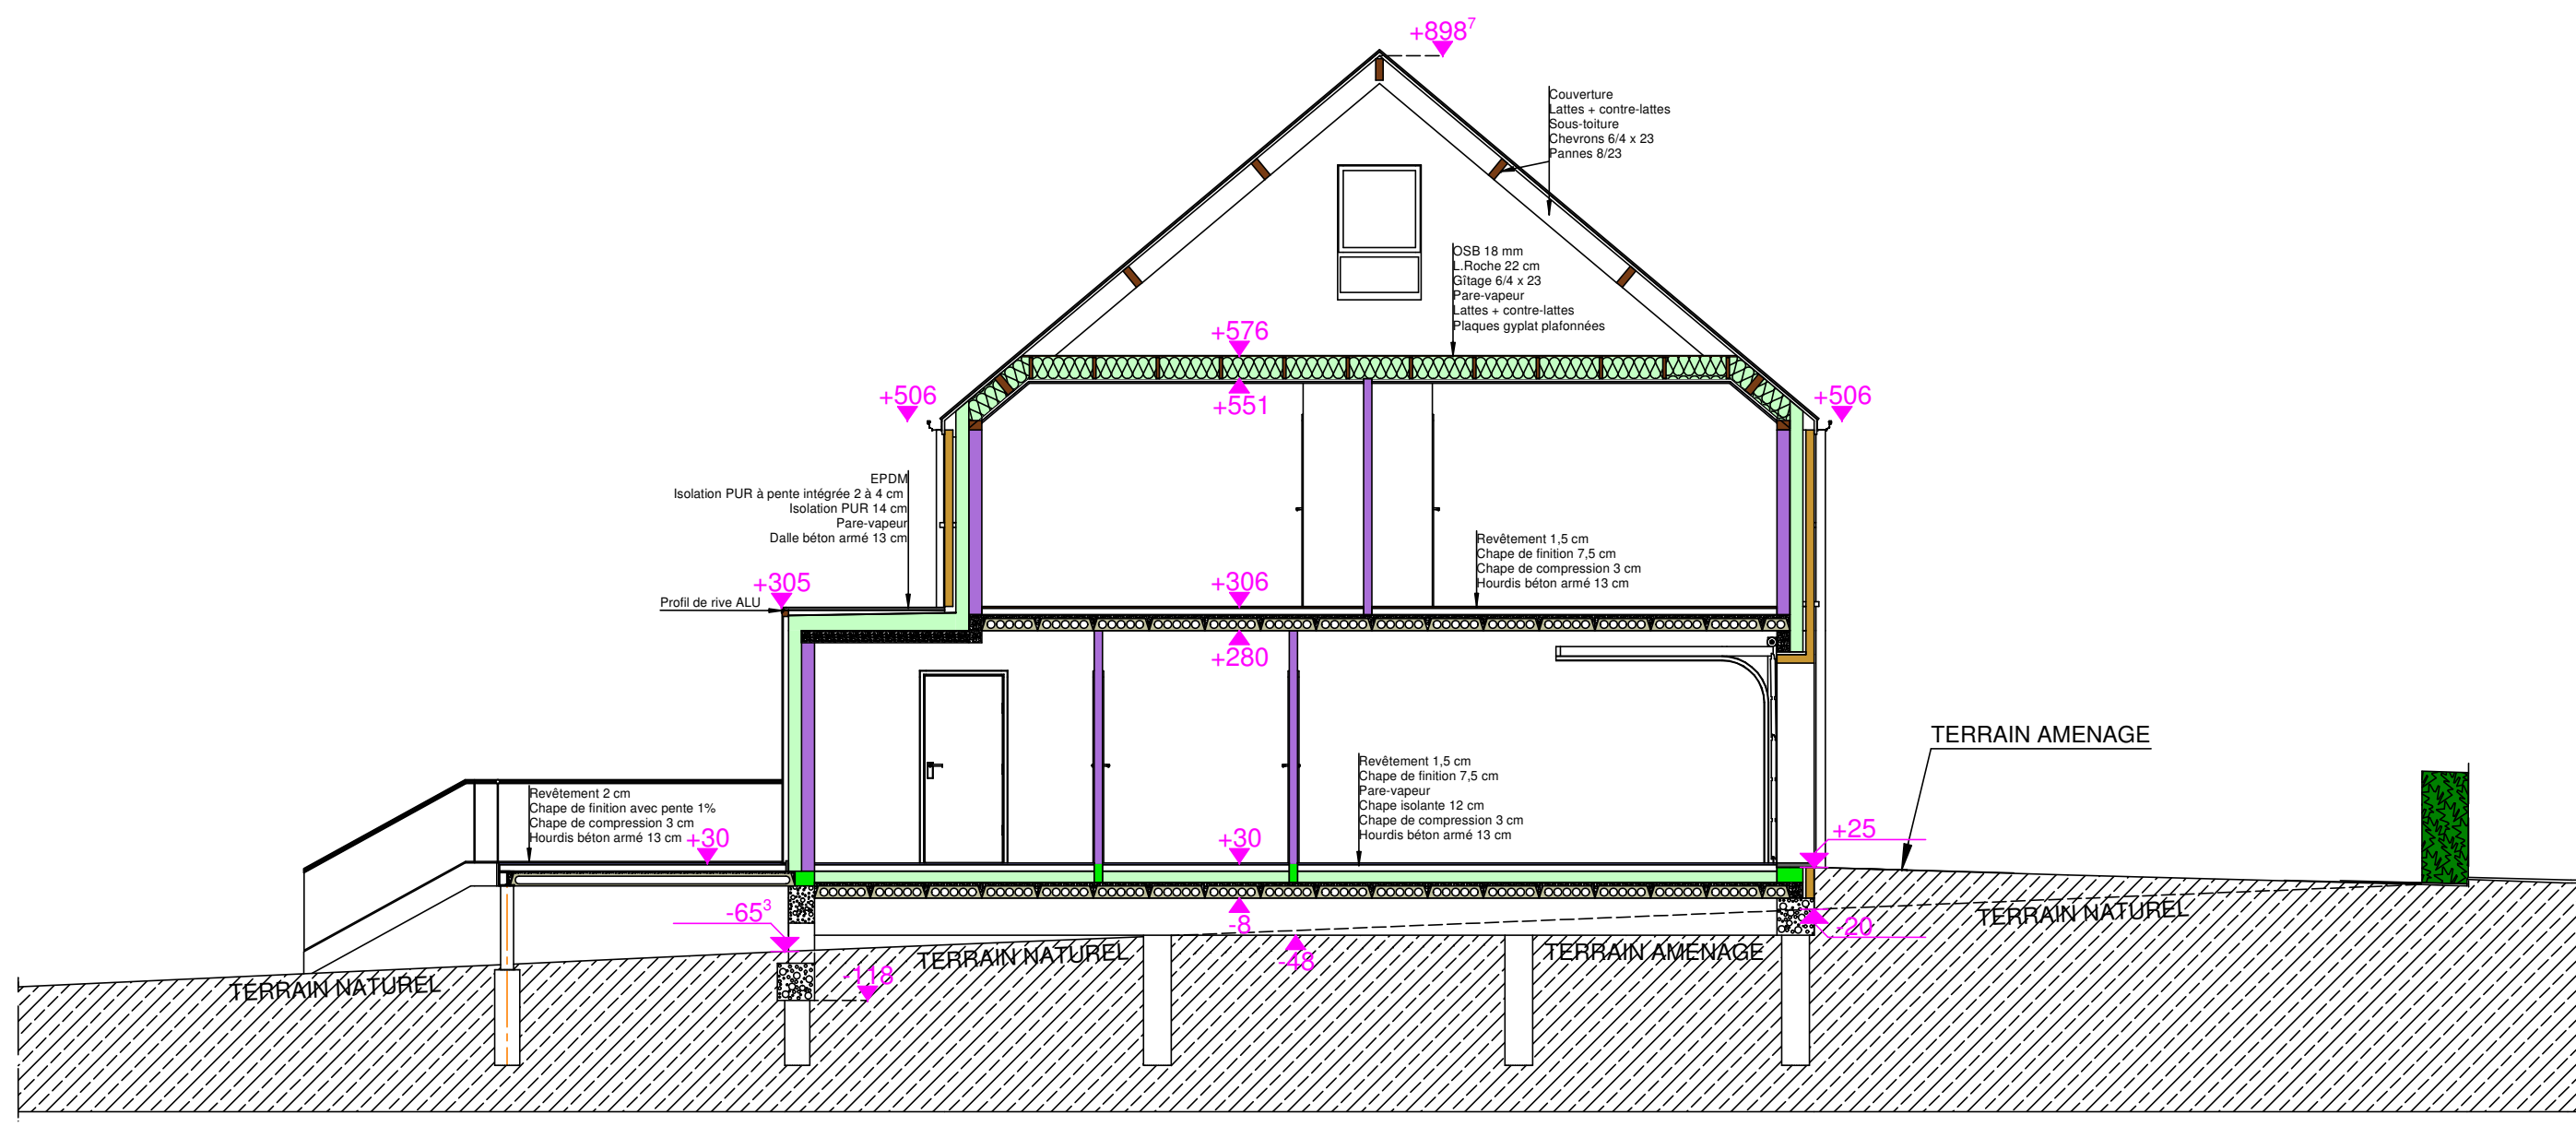


COUPE B - B (MAISON 2)

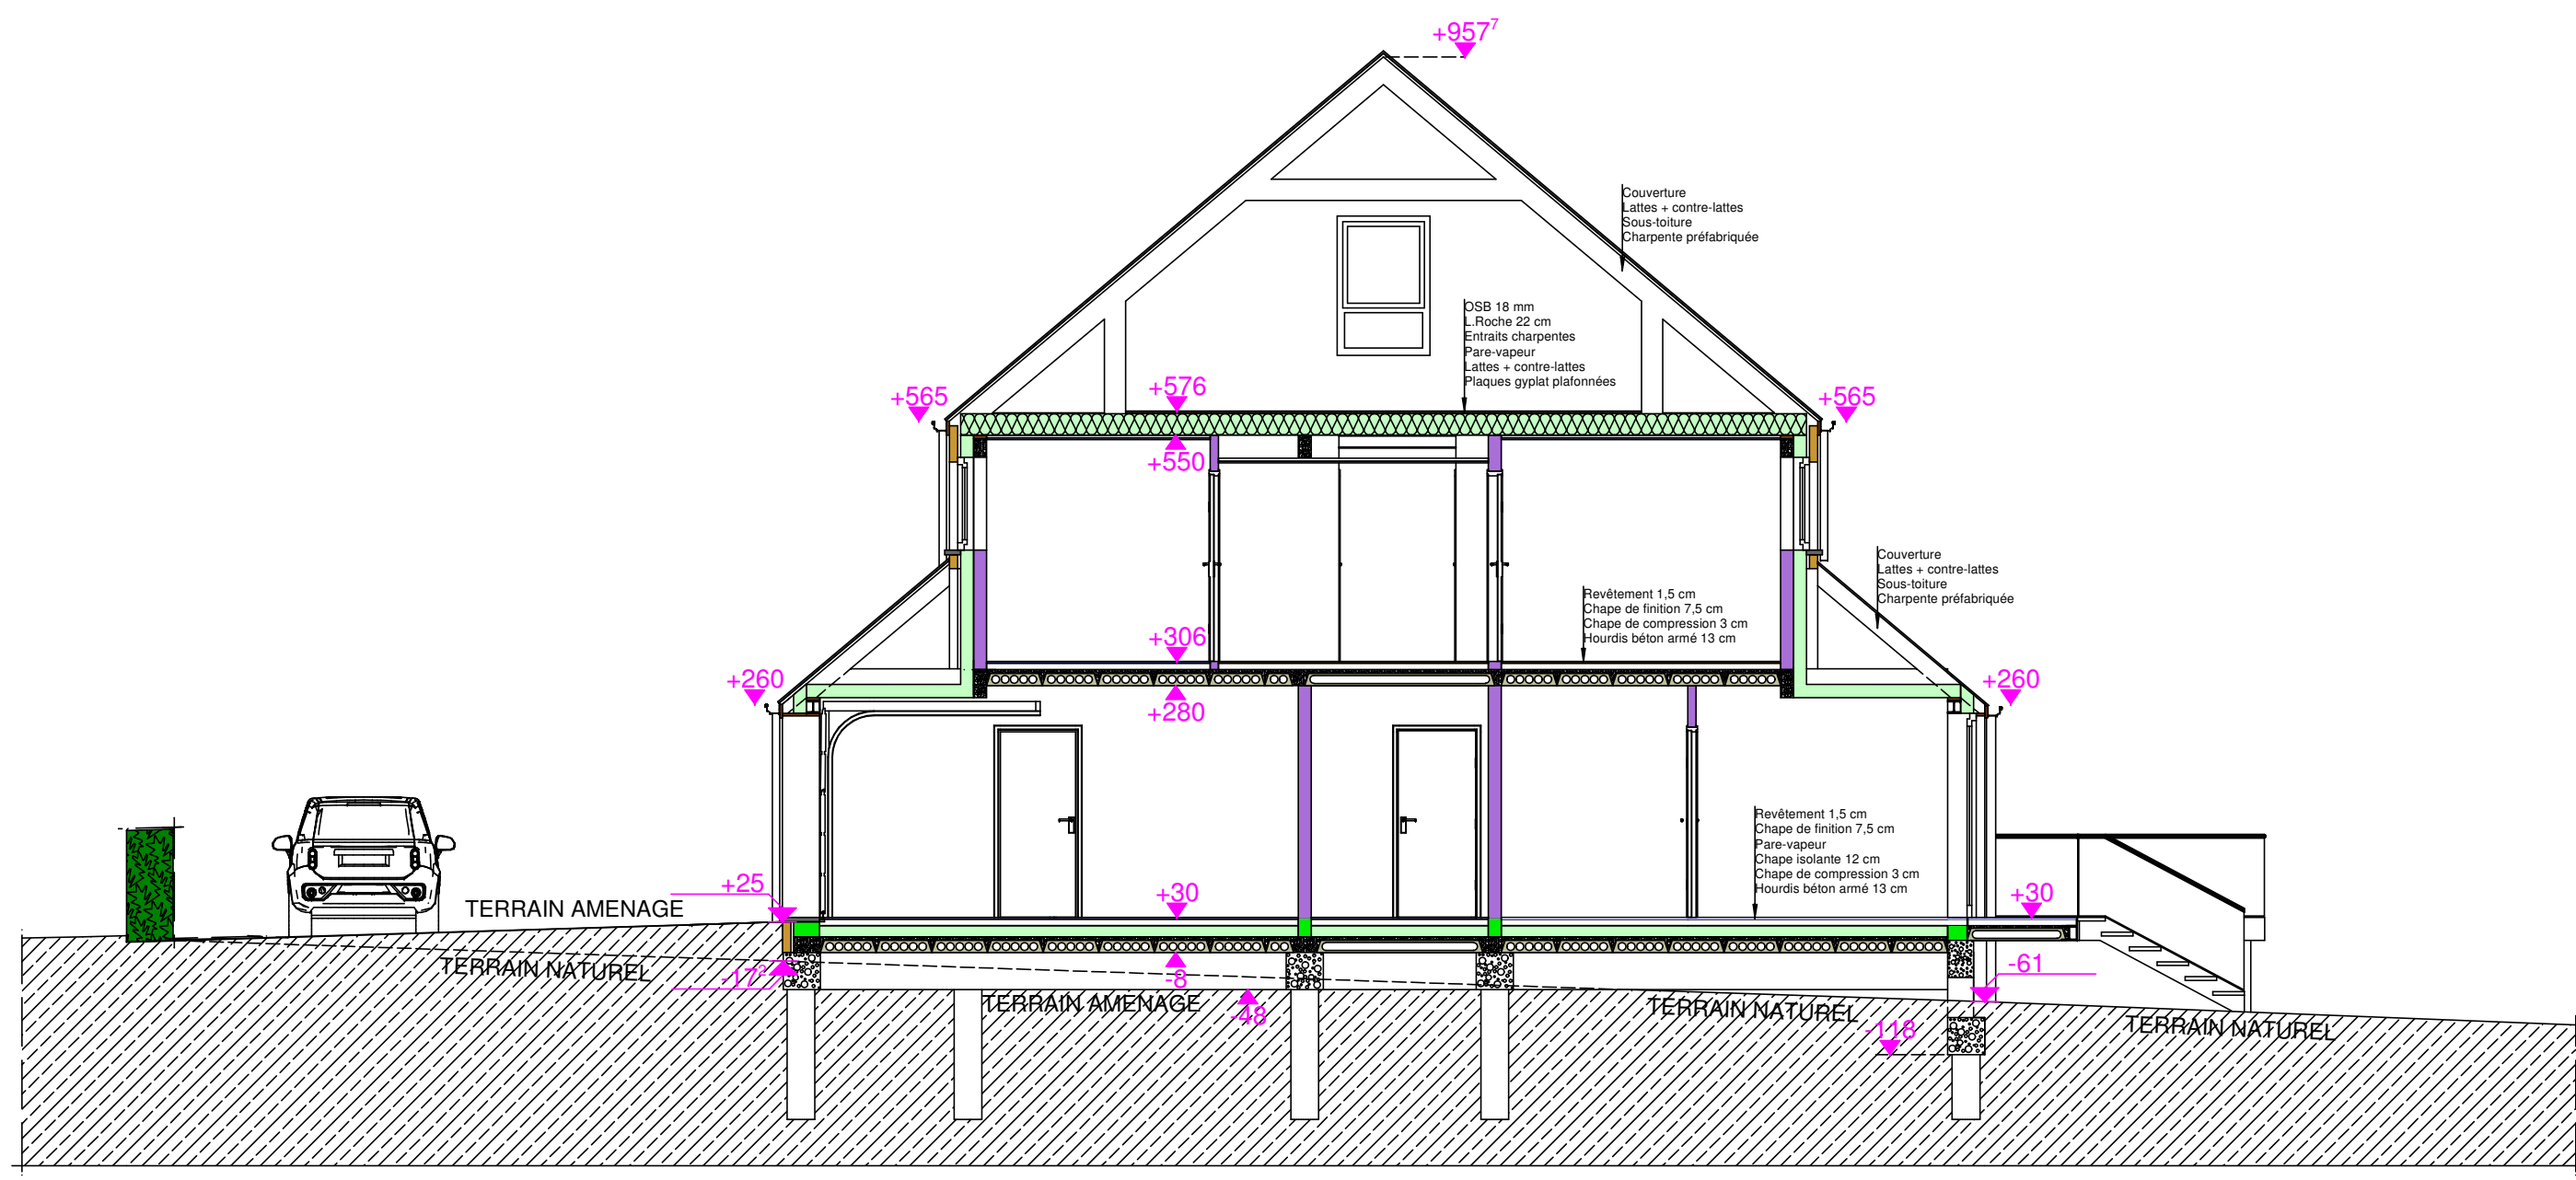


COUPE C - C (MAISON 3)

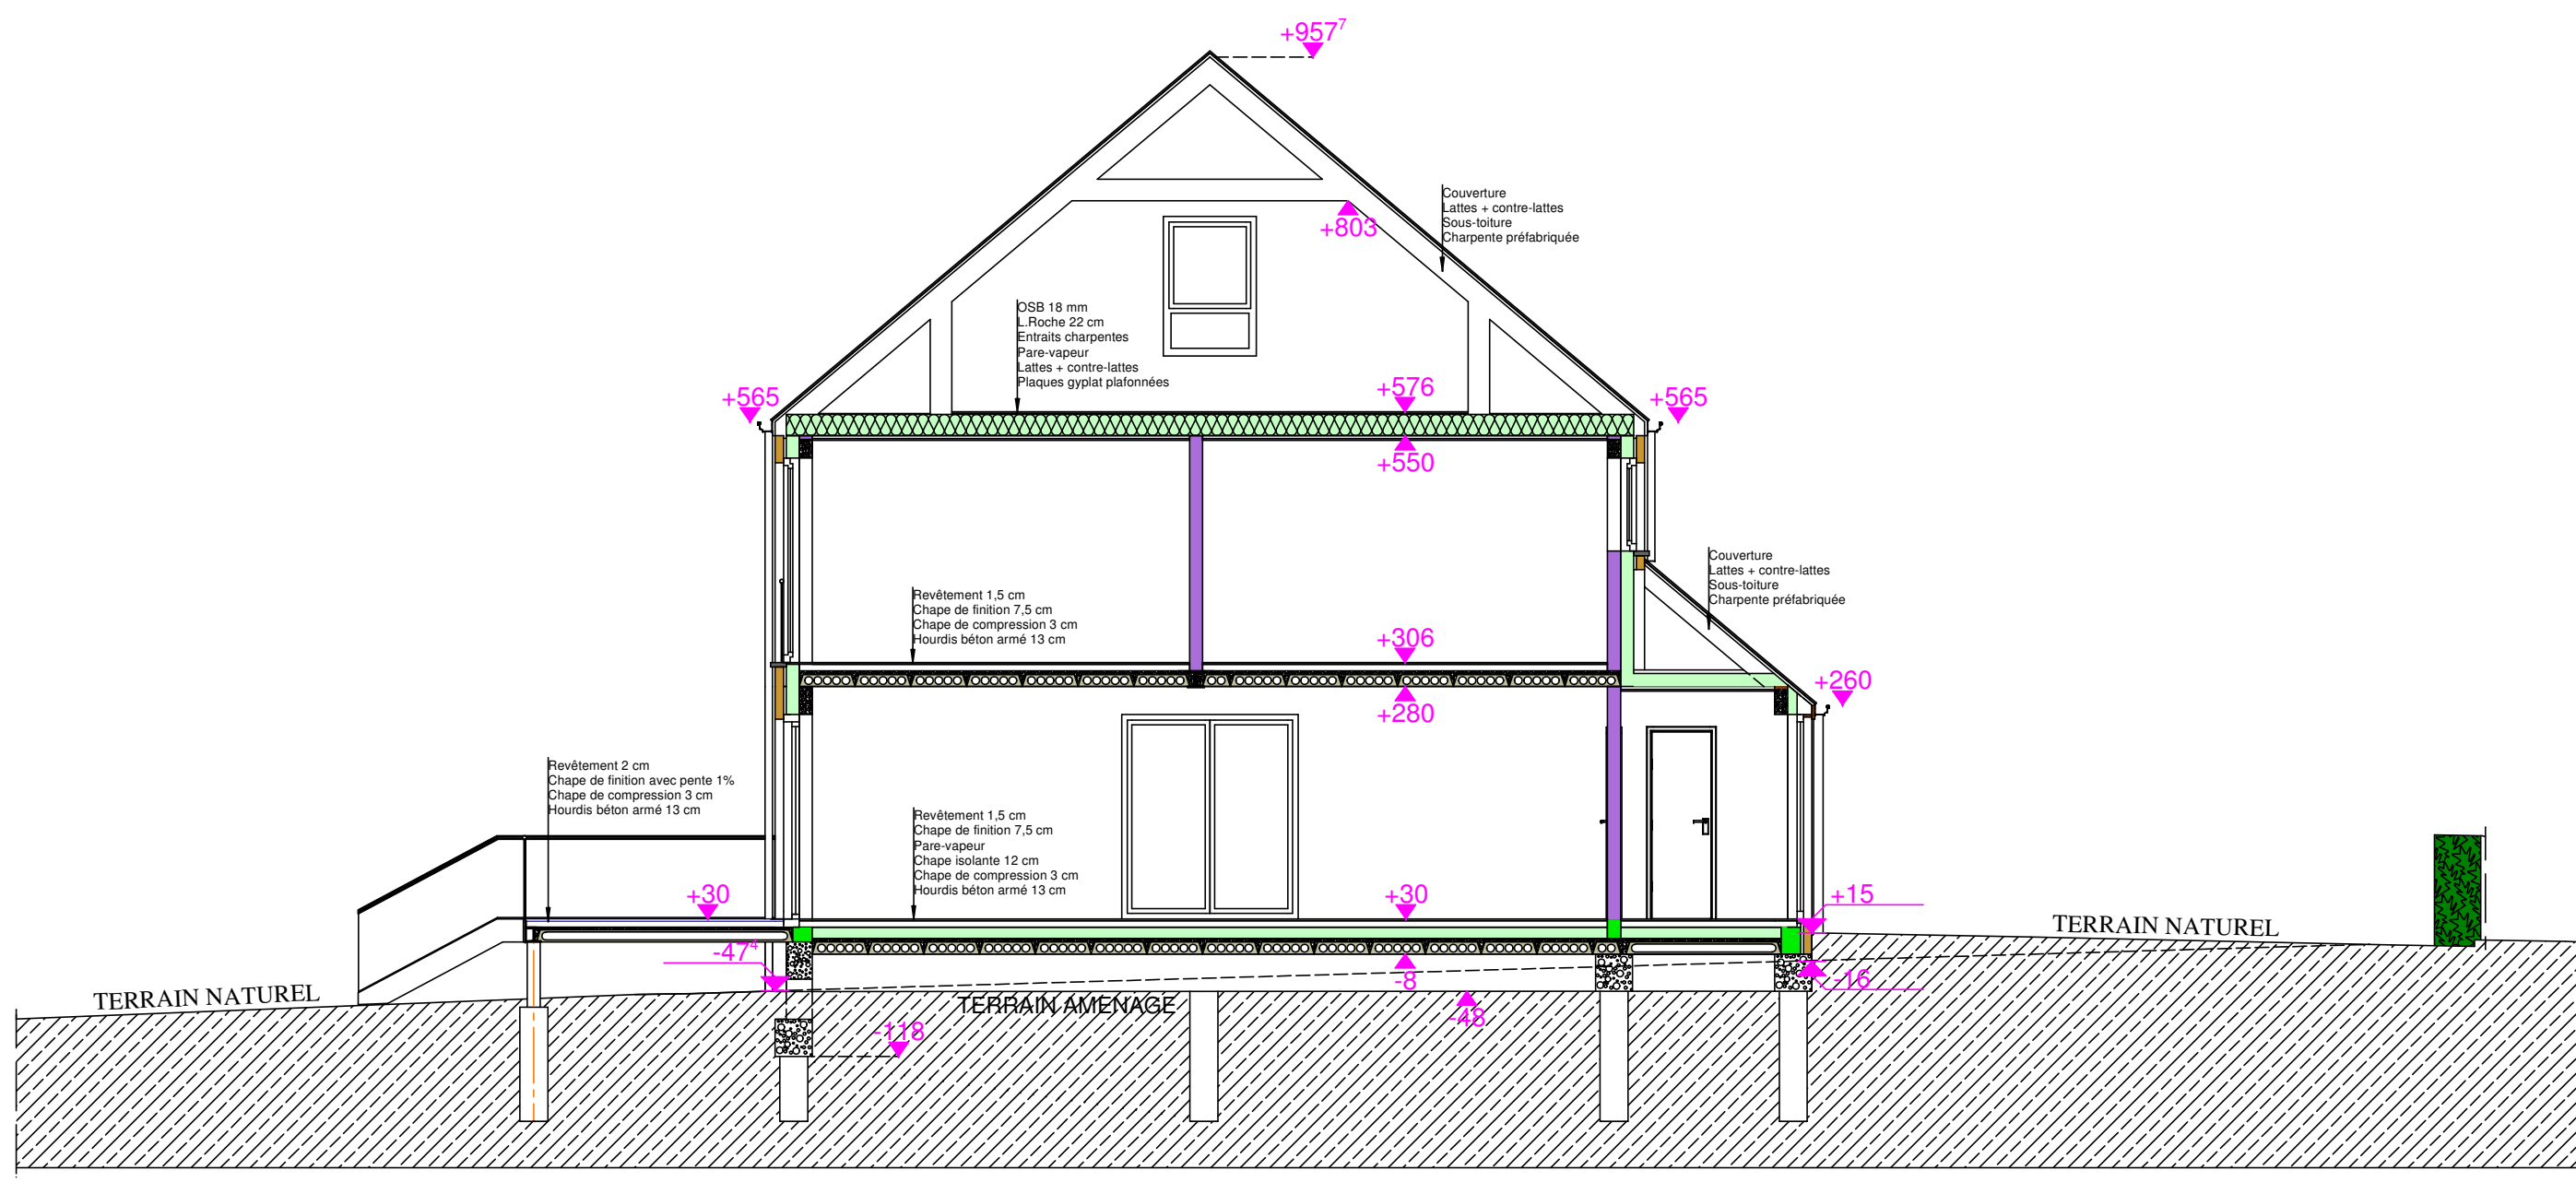


COUPE D - D (MAISON 4)

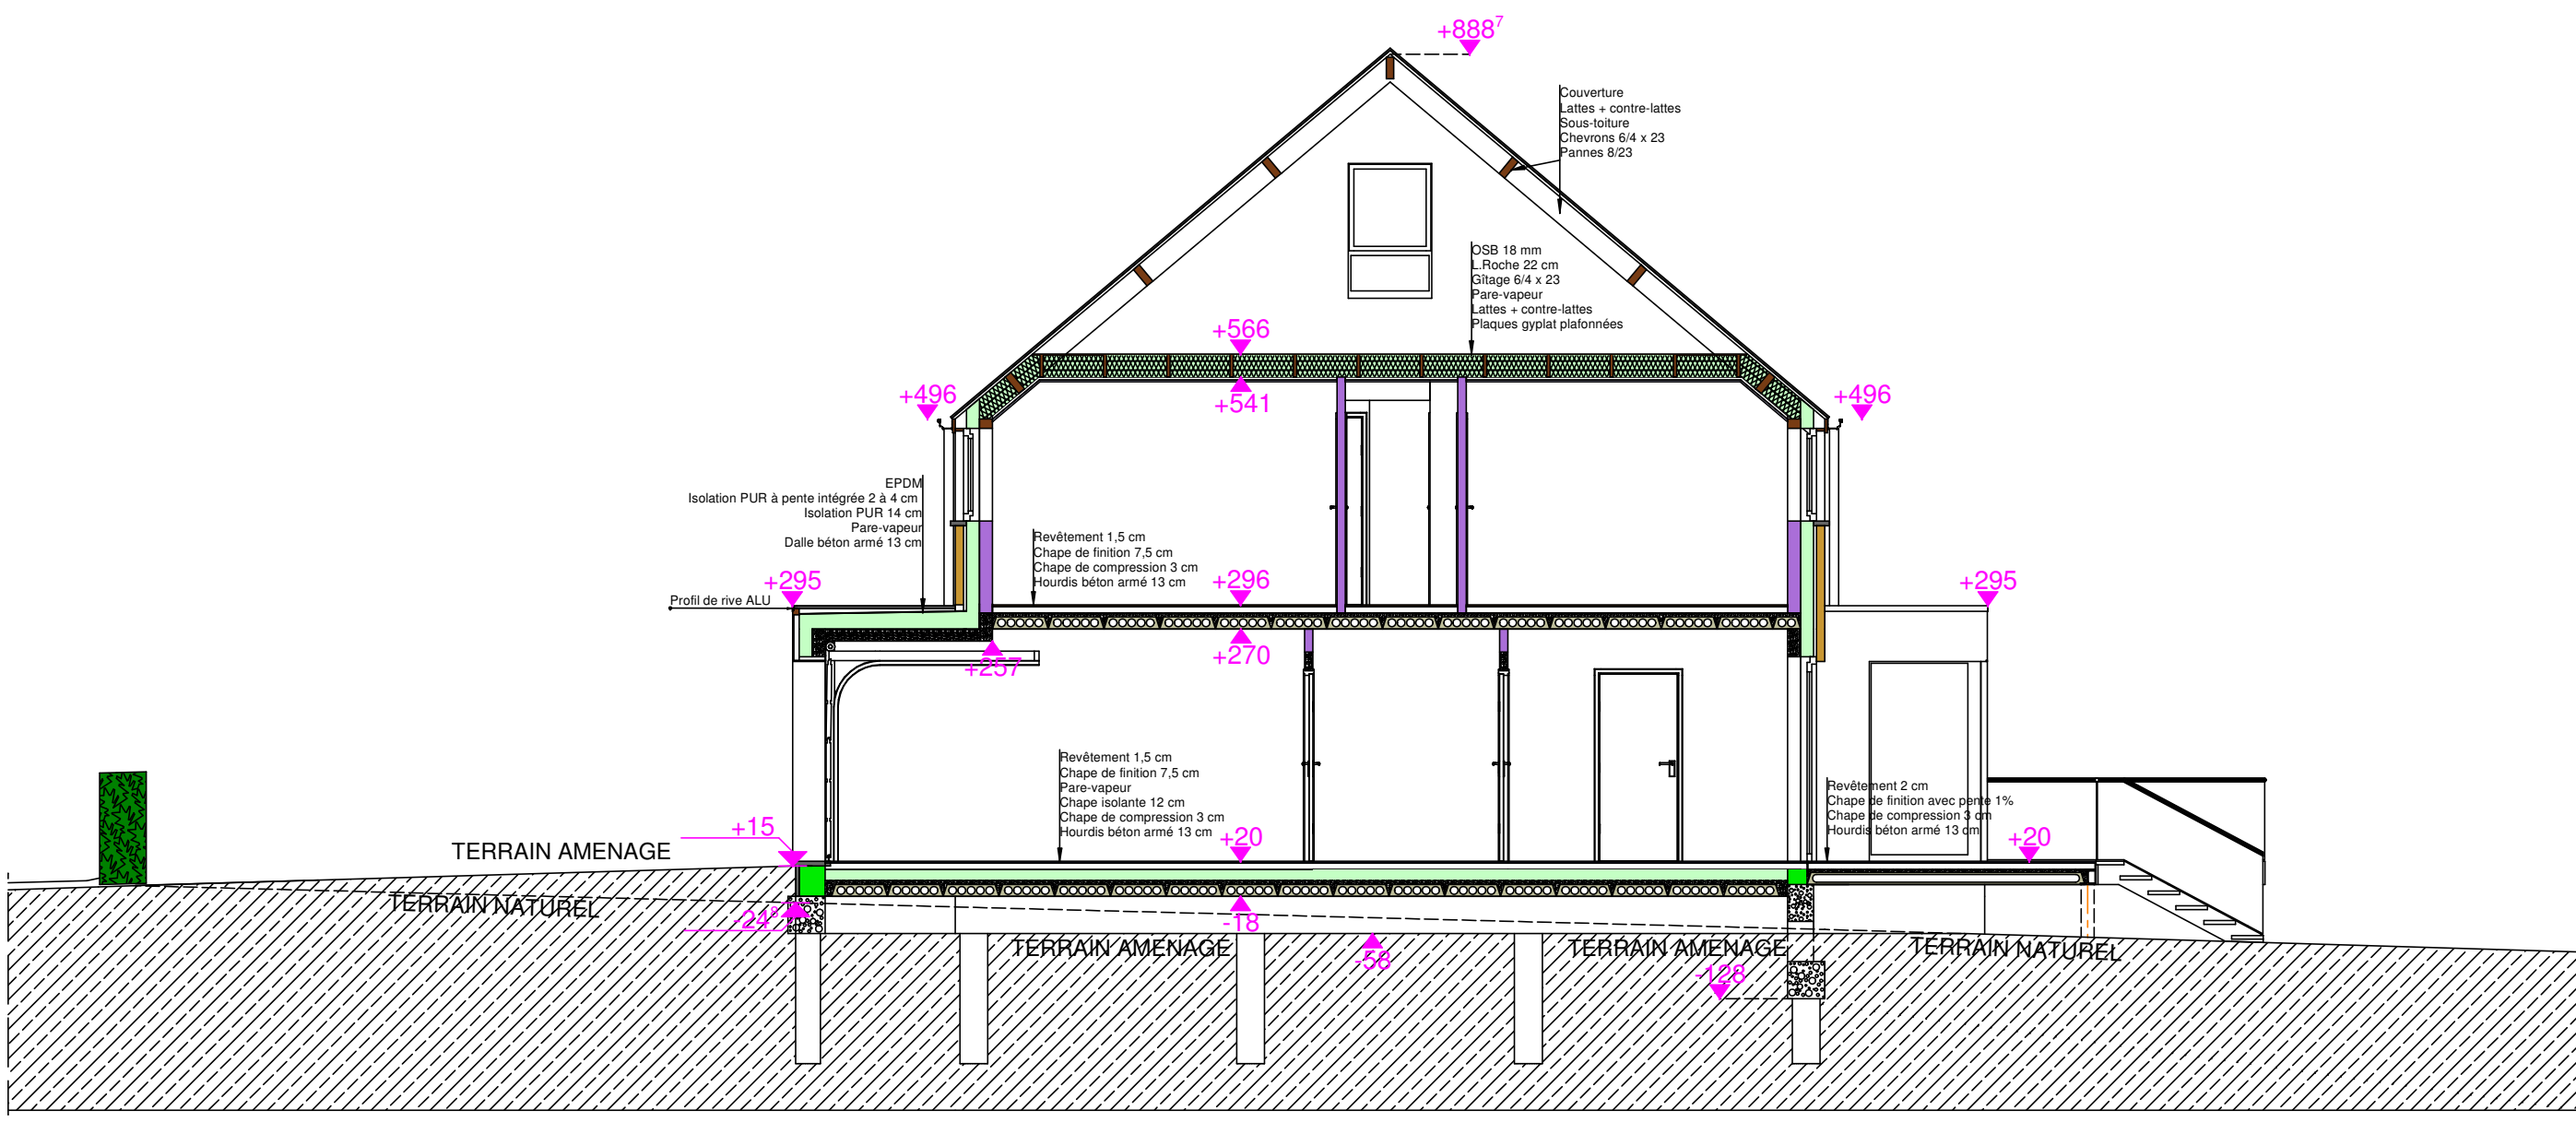


COUPE E - E (MAISON 5)

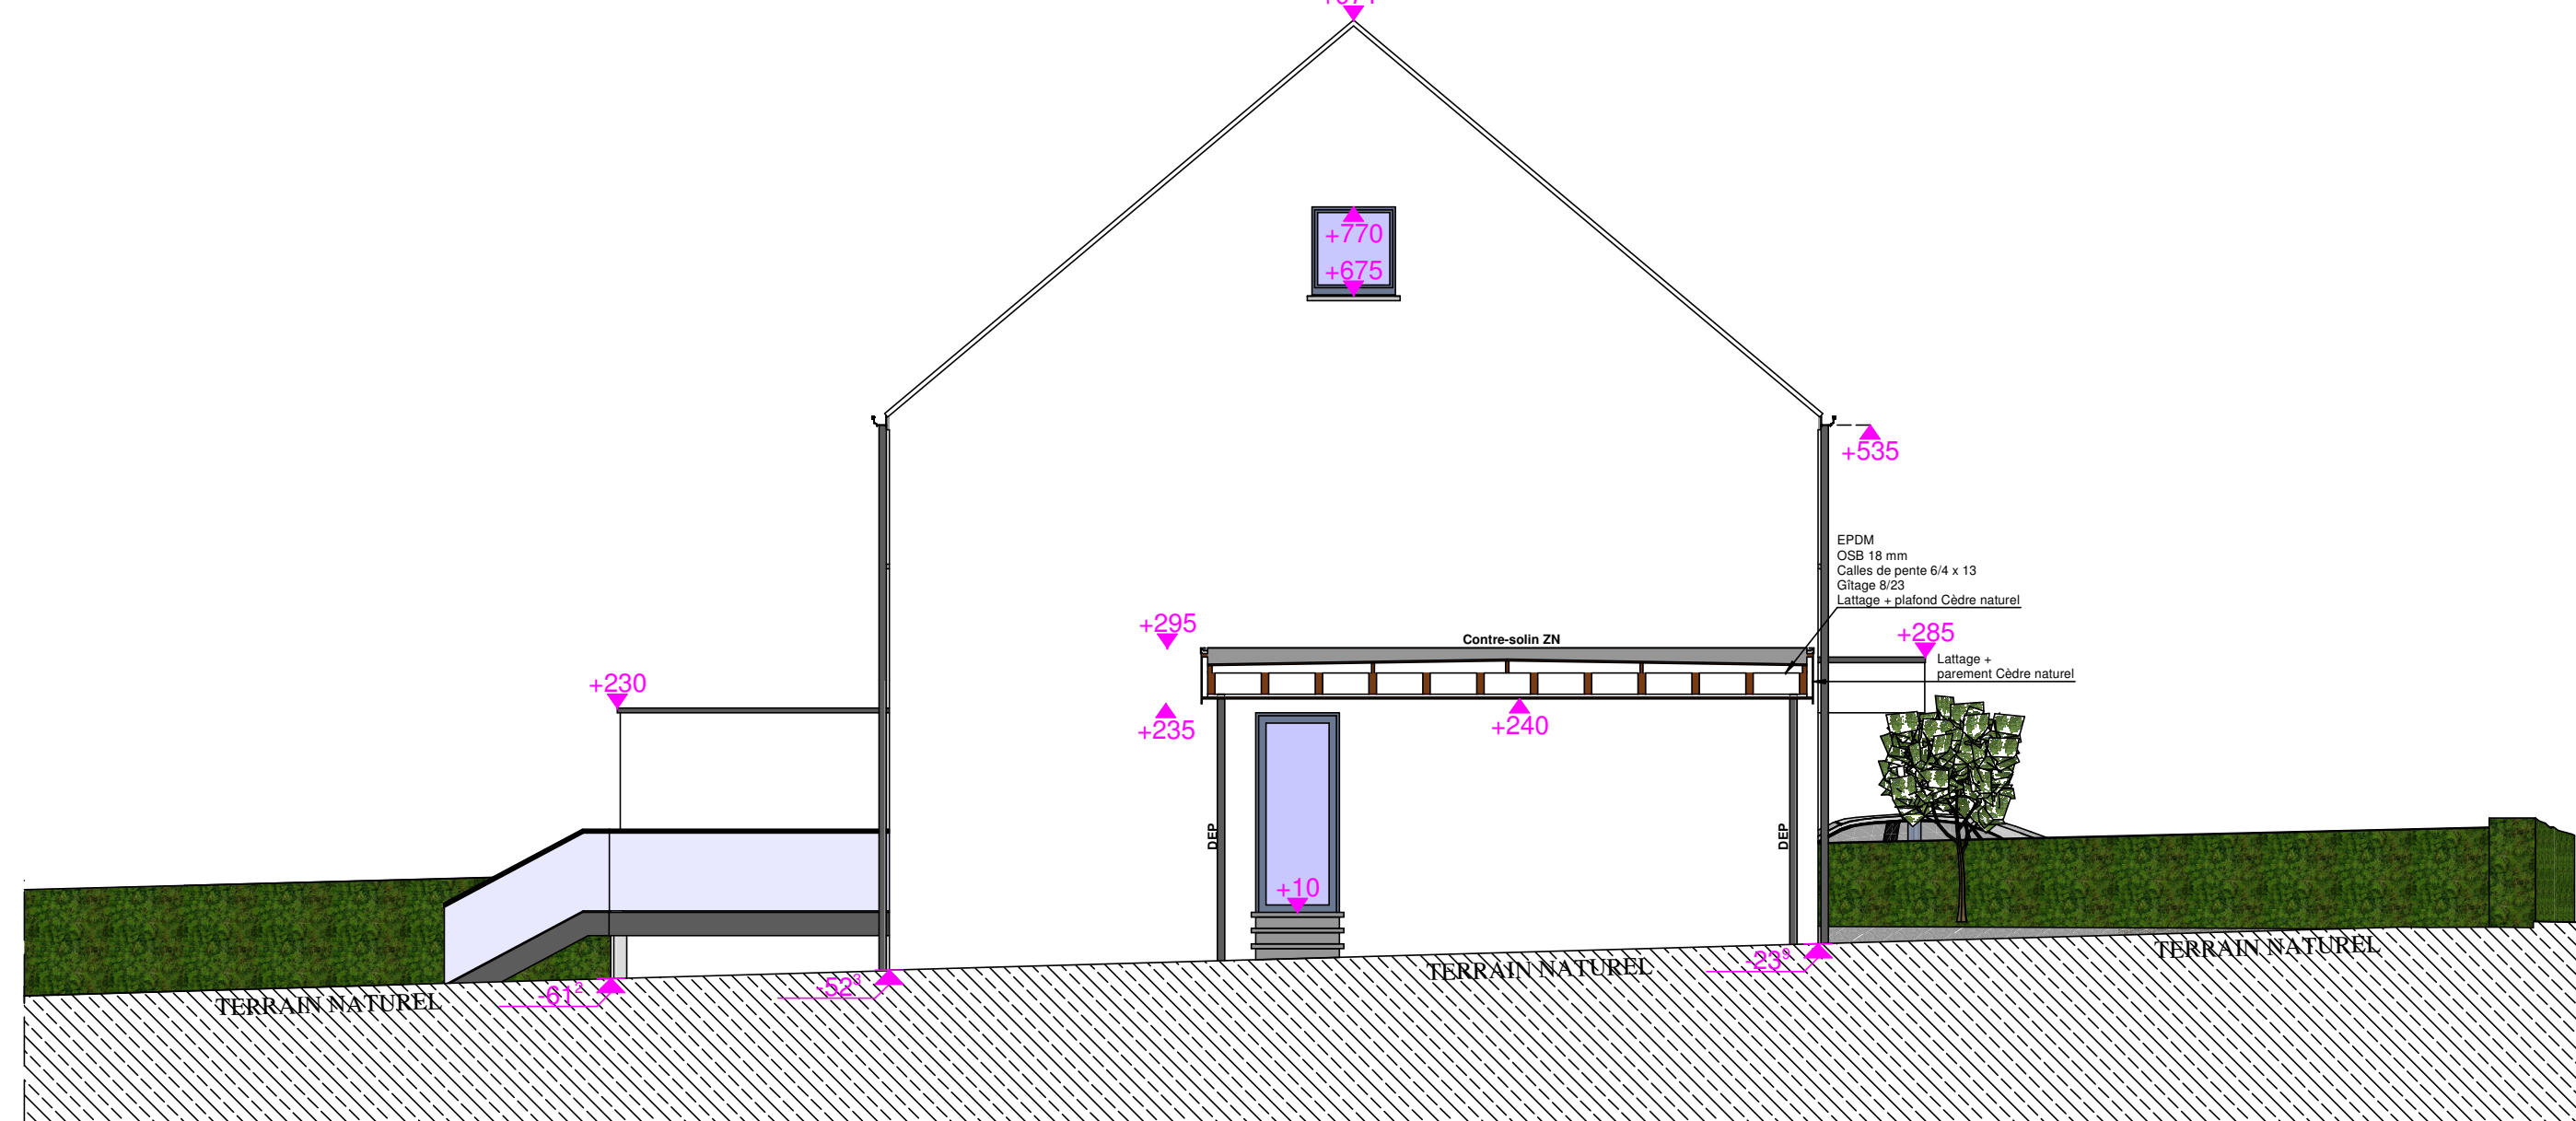


COUPE F - F (MAISON 6)

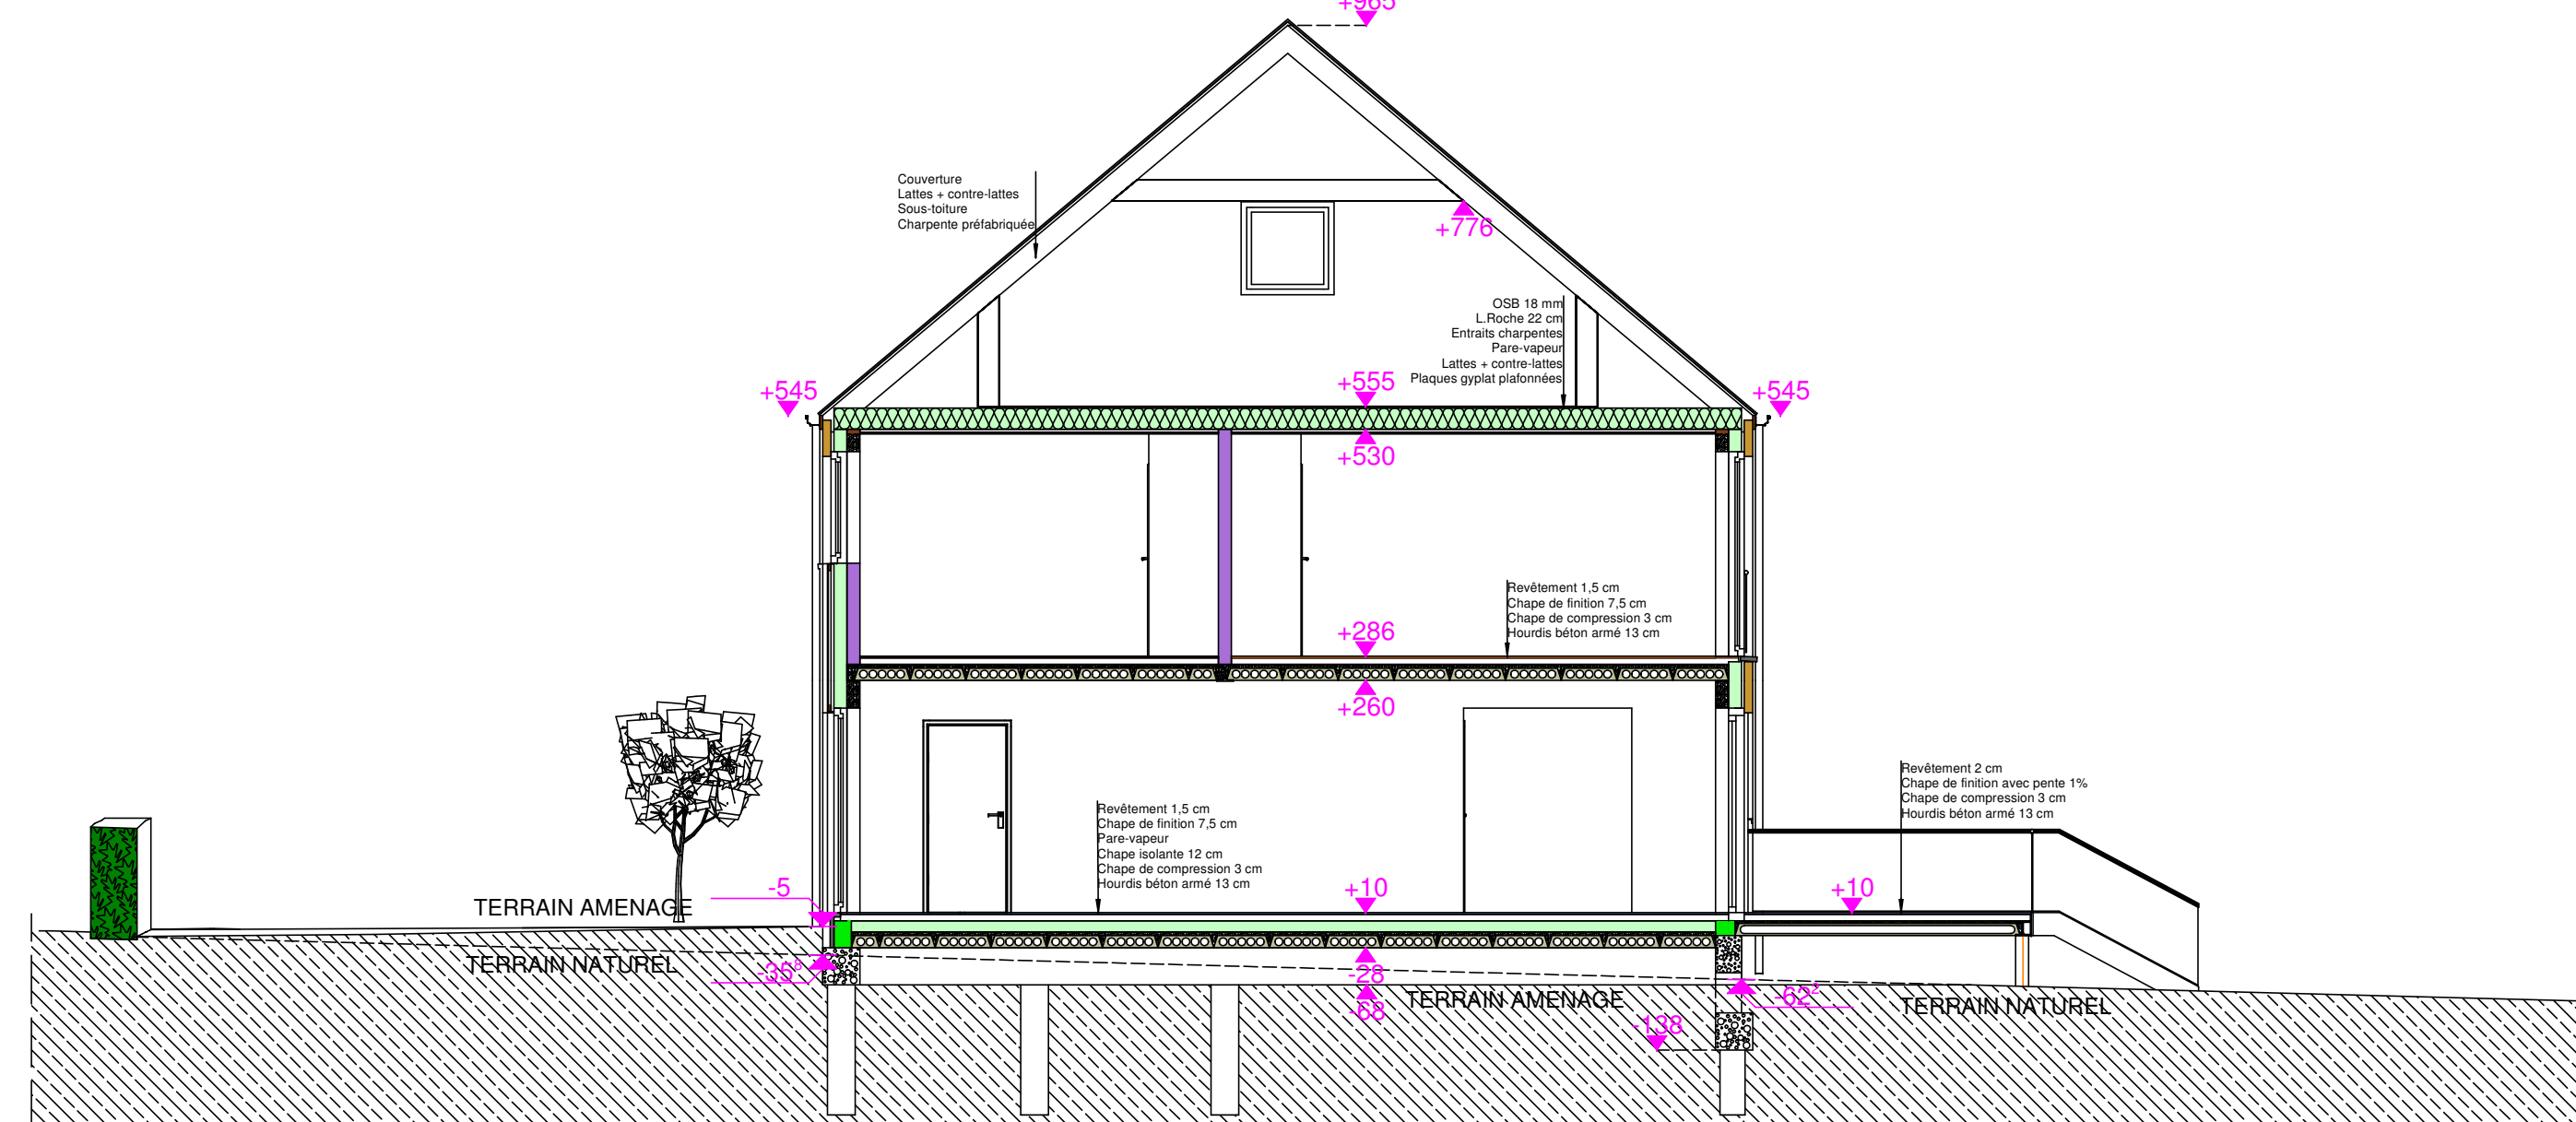


COUPE G - G (MAISON 6)

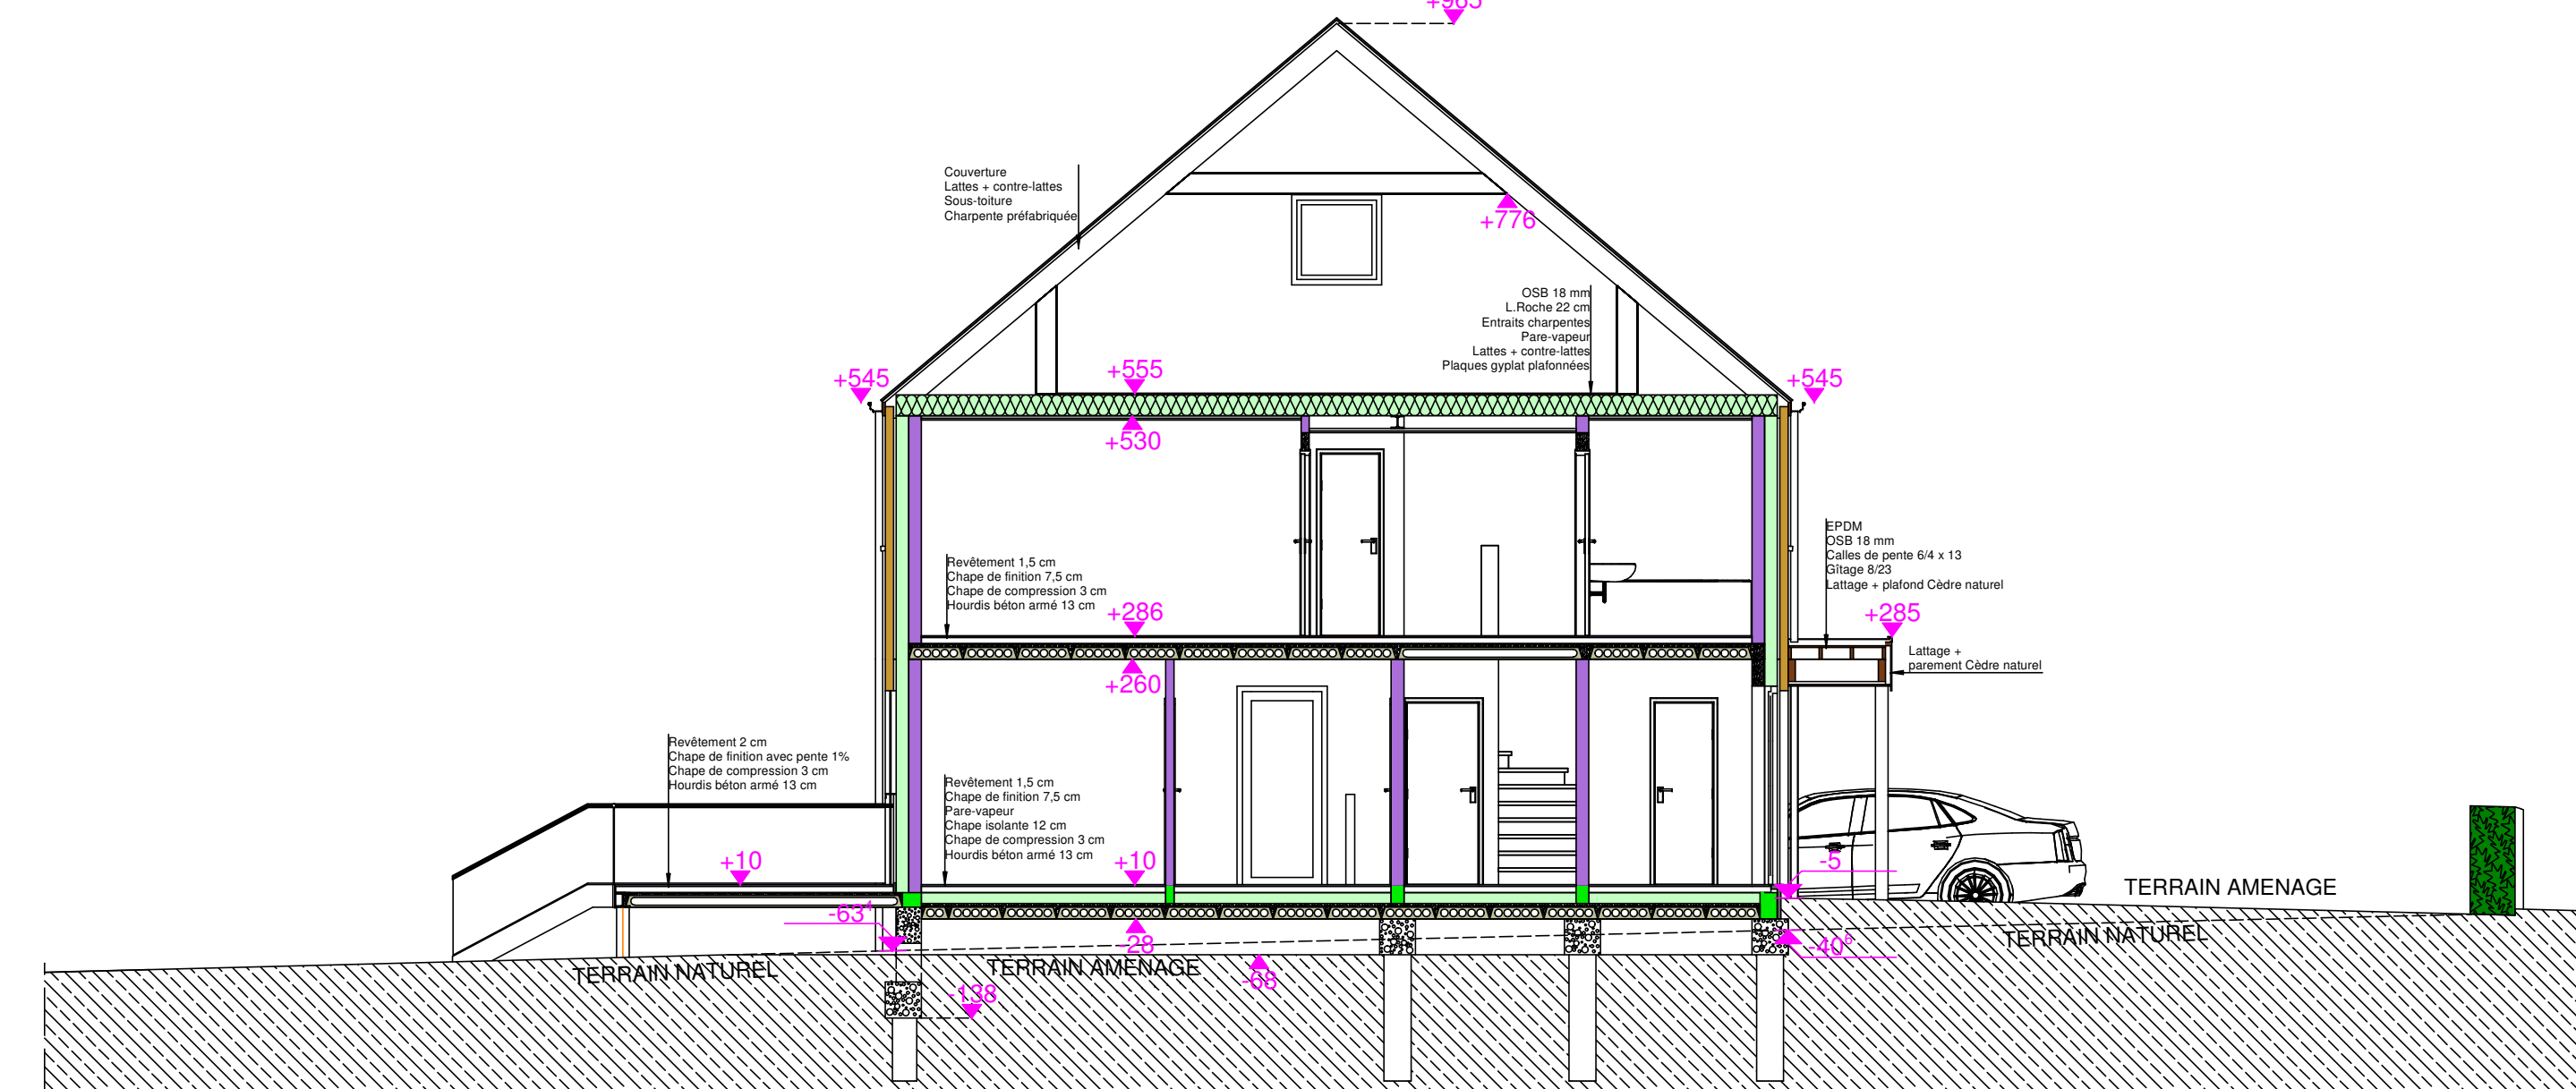


COUPE H - H (MAISON 7)

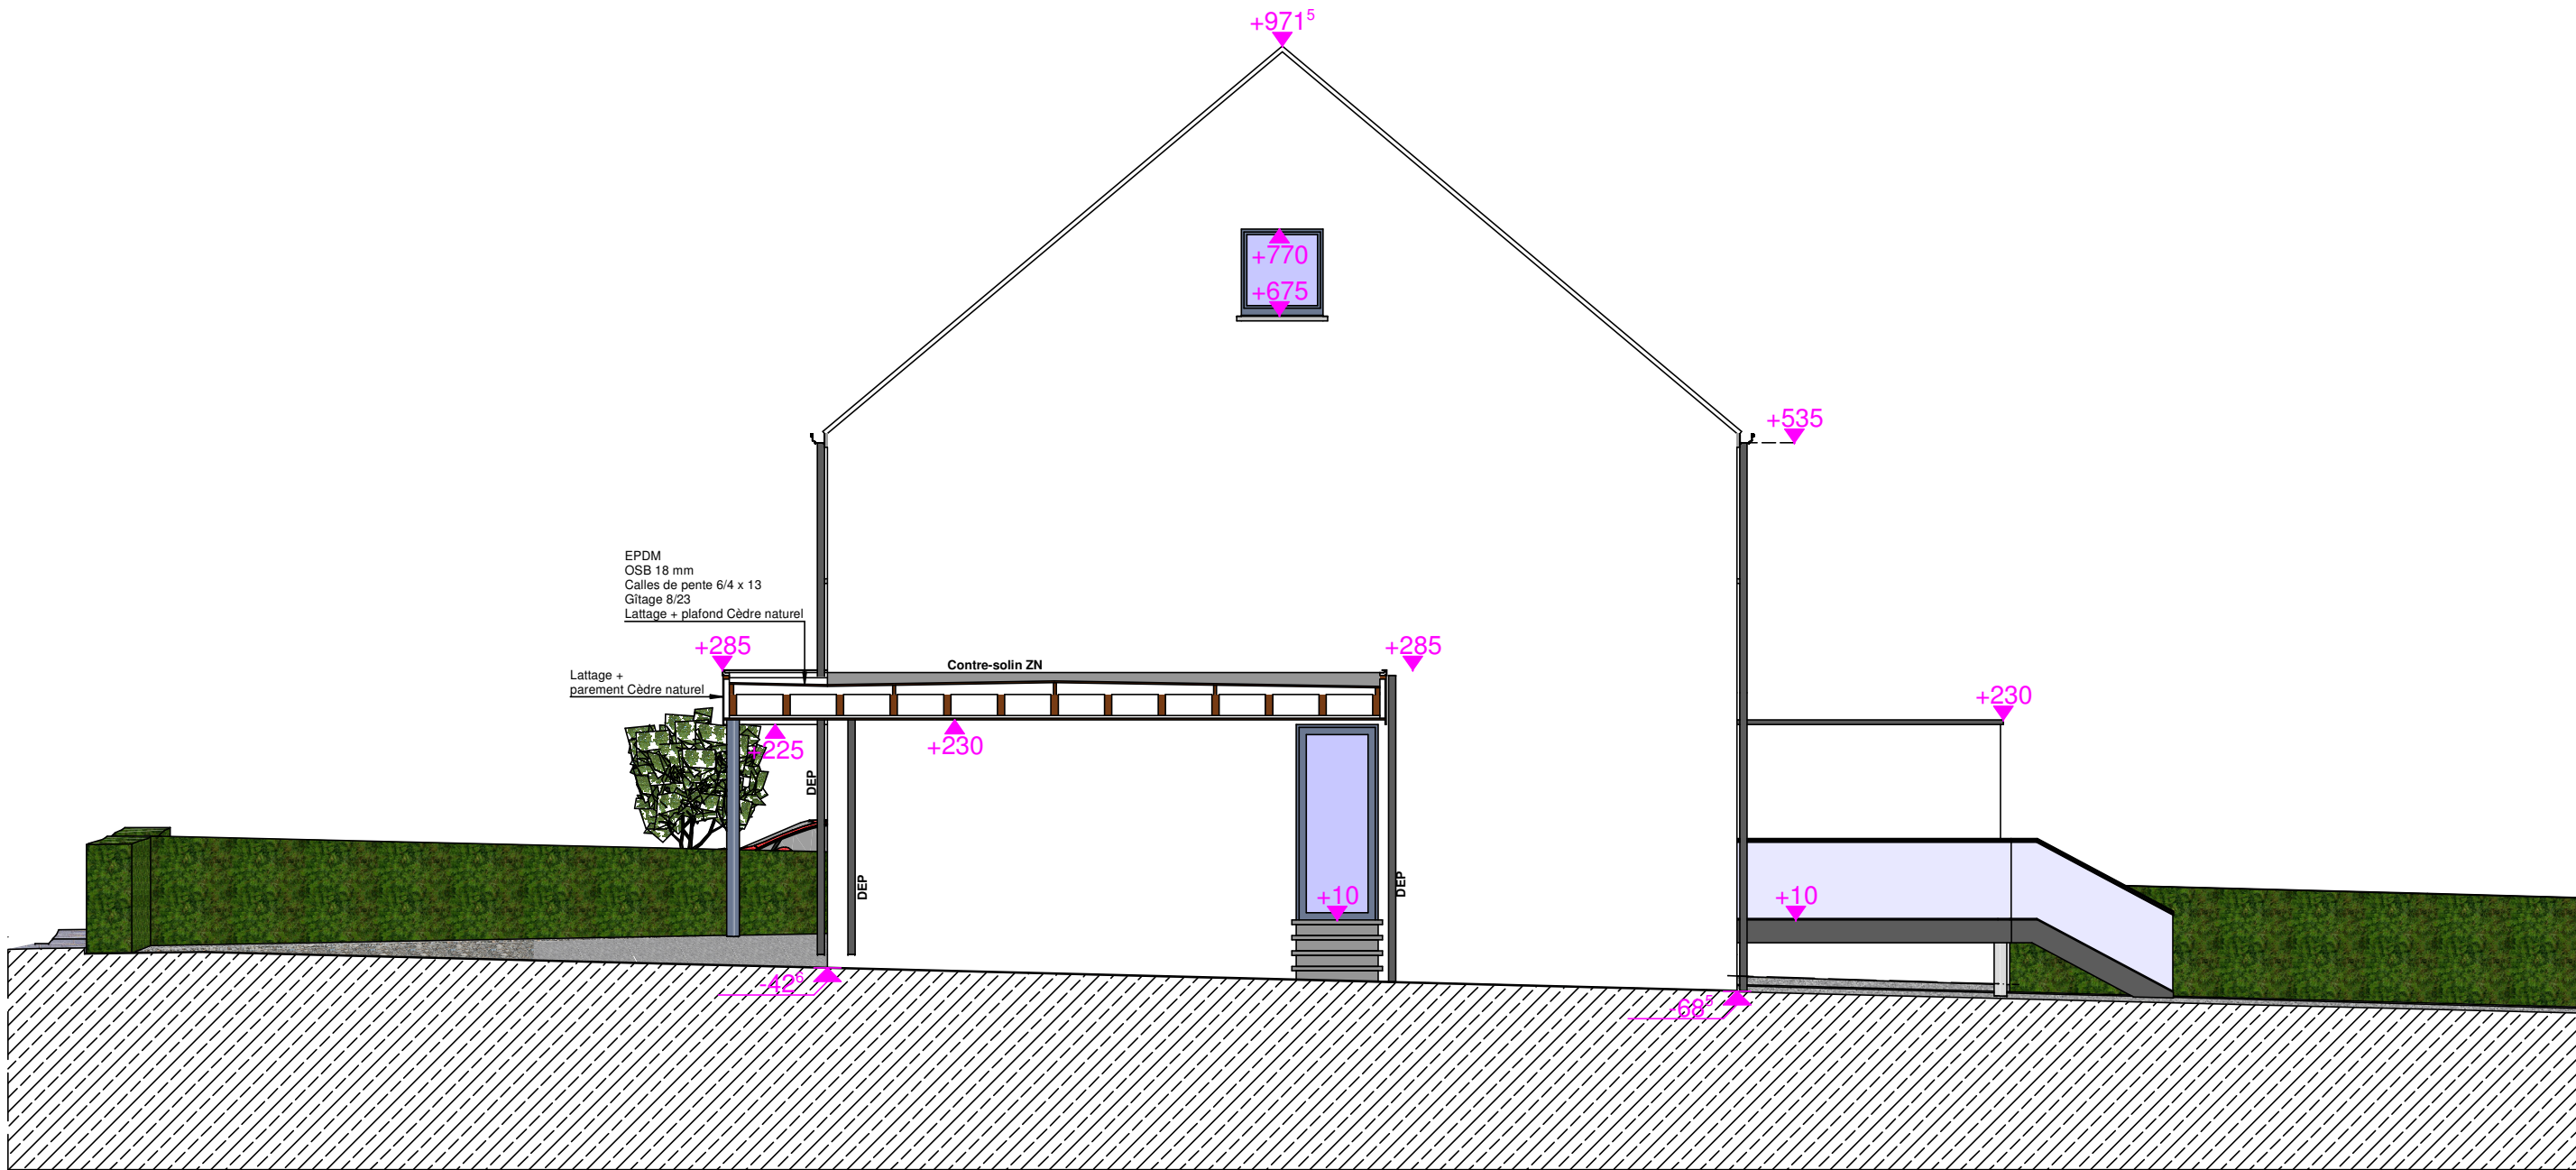


COUPE I - I (MAISON 7)

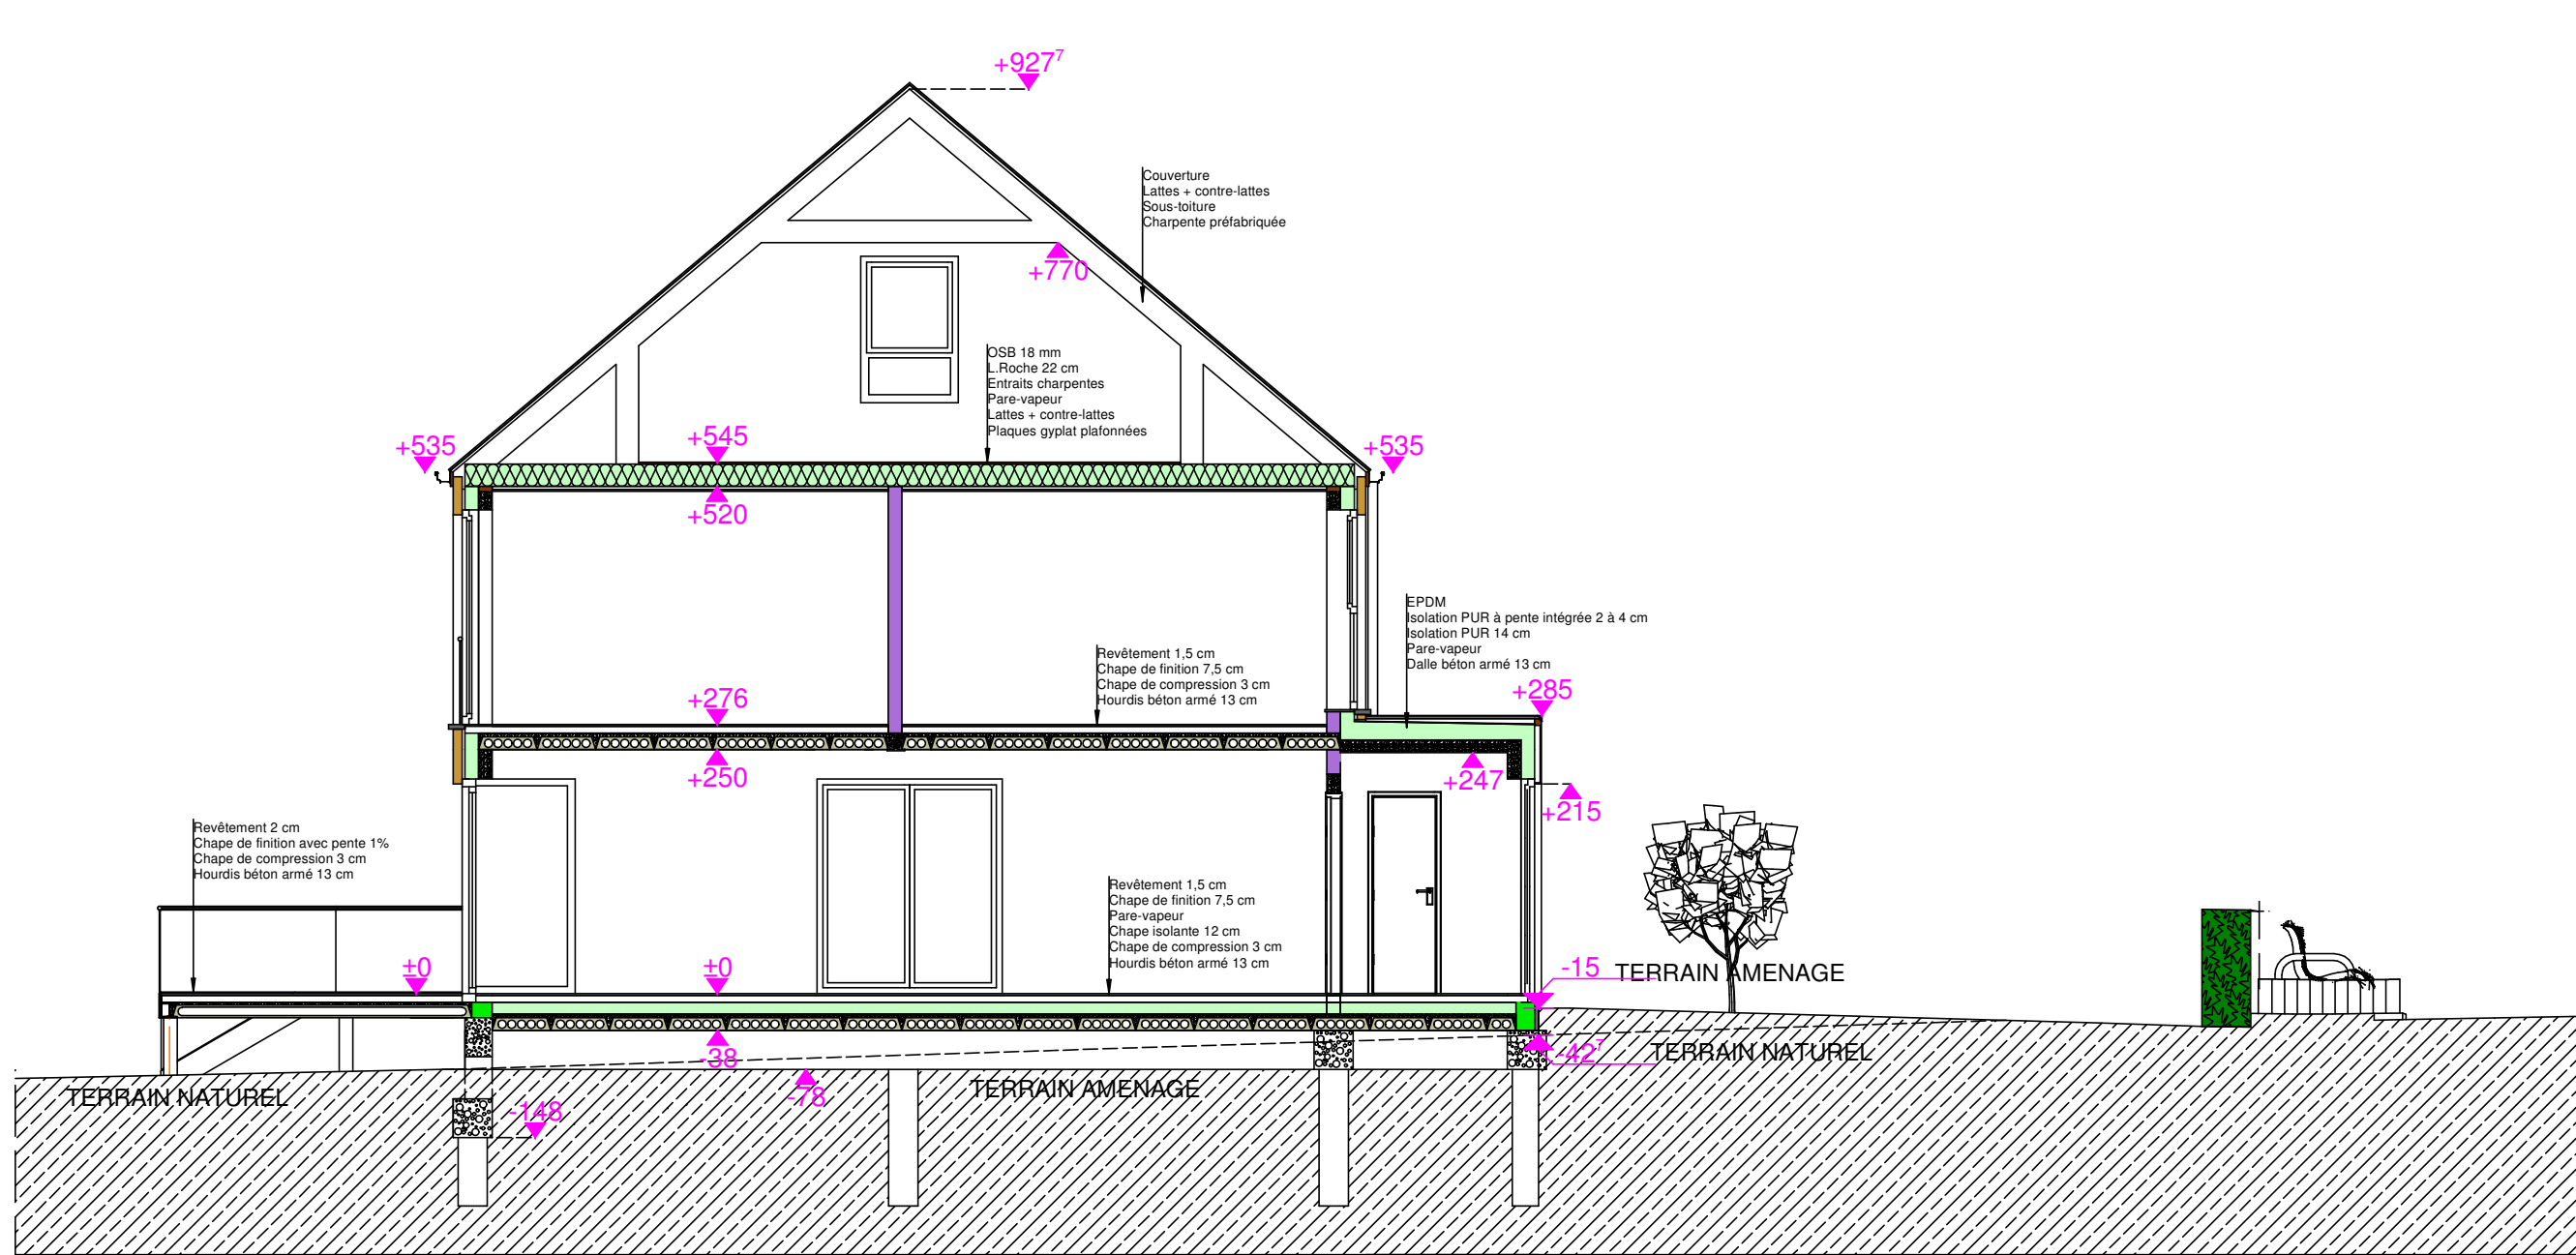


COUPE J - J (MAISON 8)

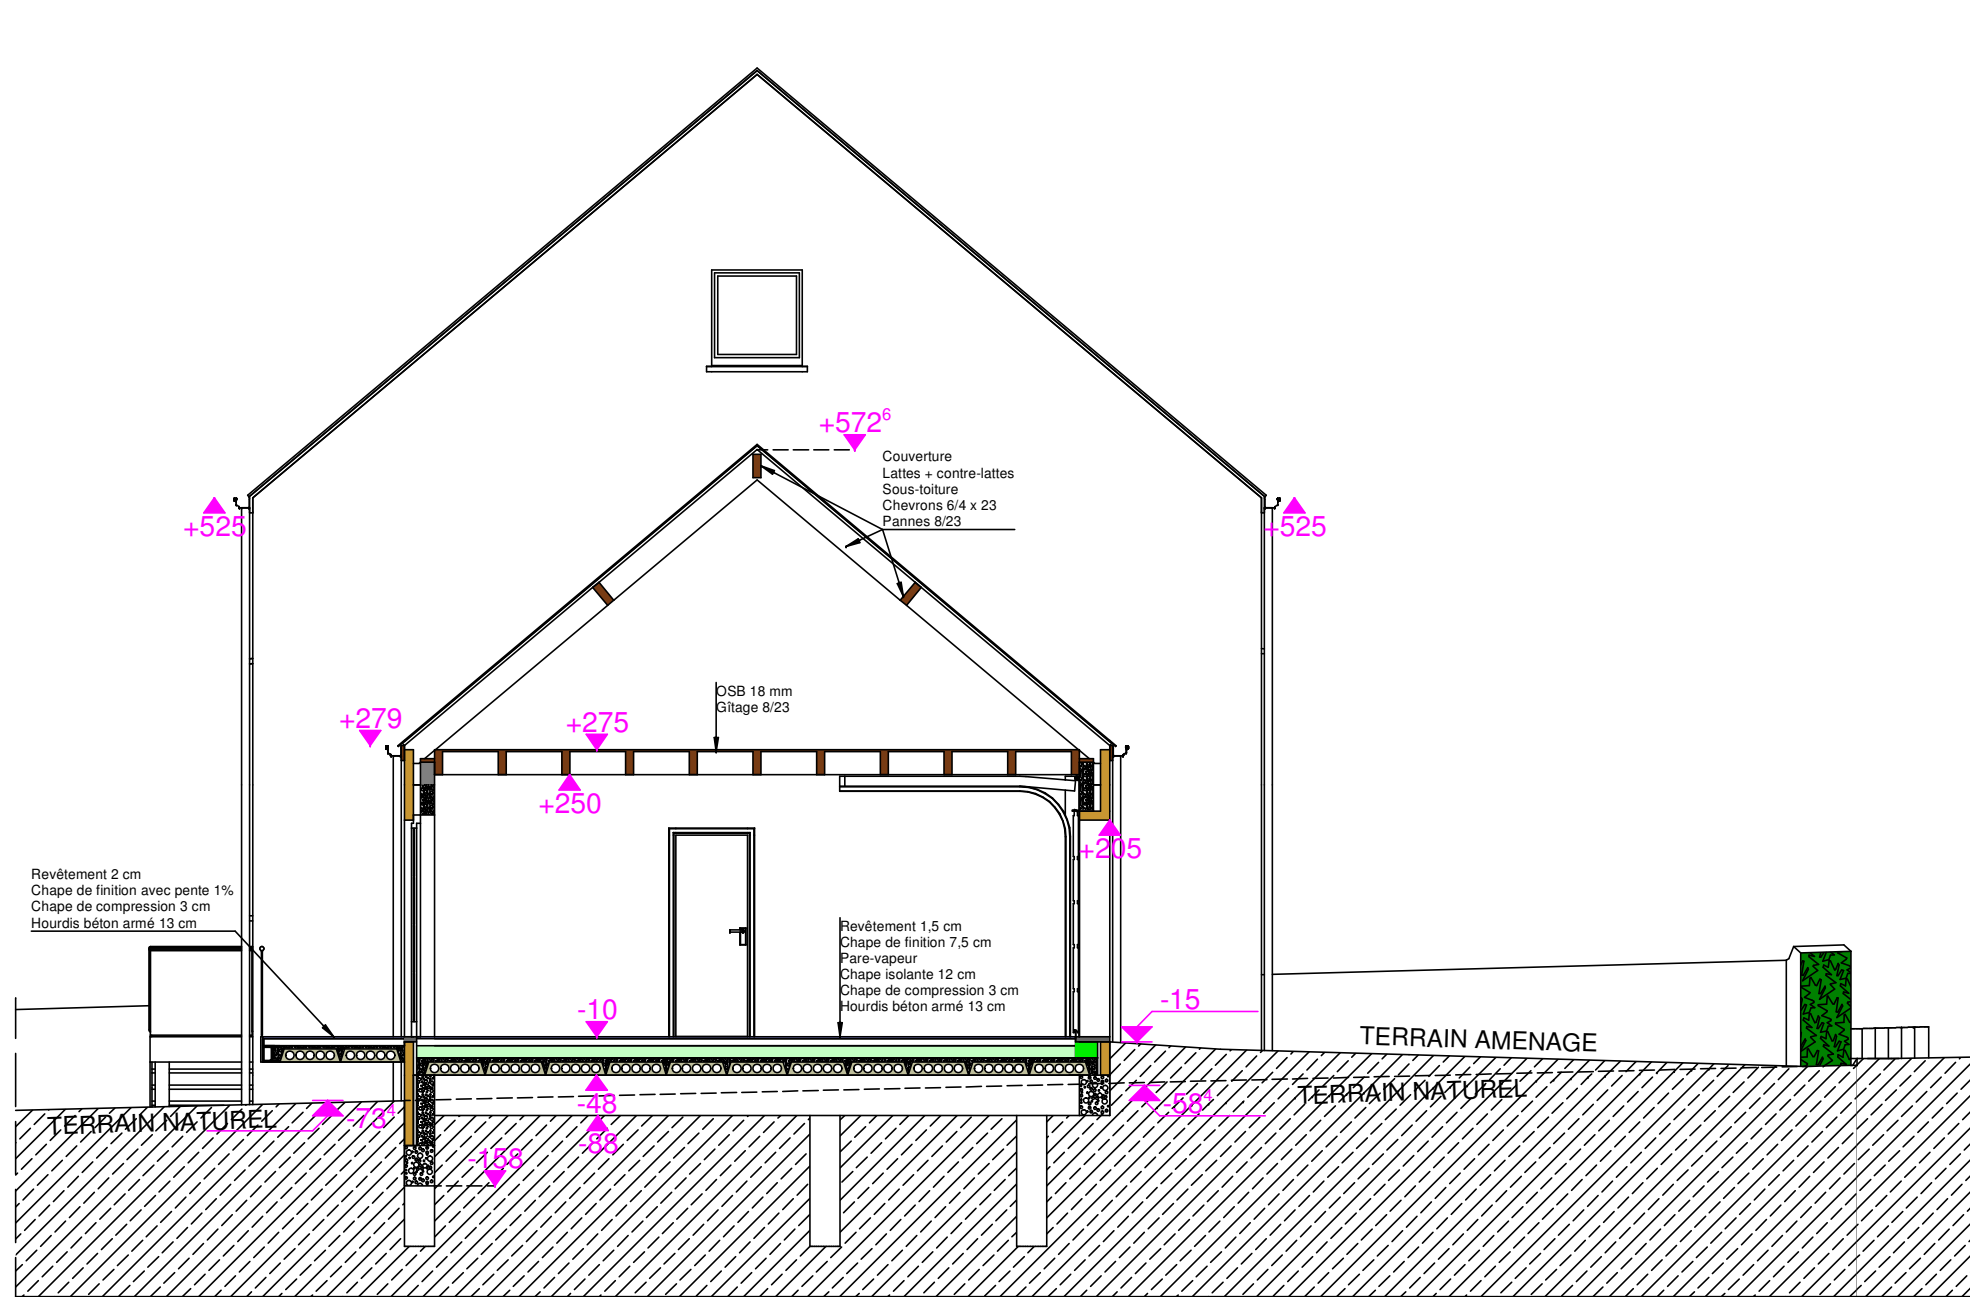


COUPE K - K (MAISON 9)

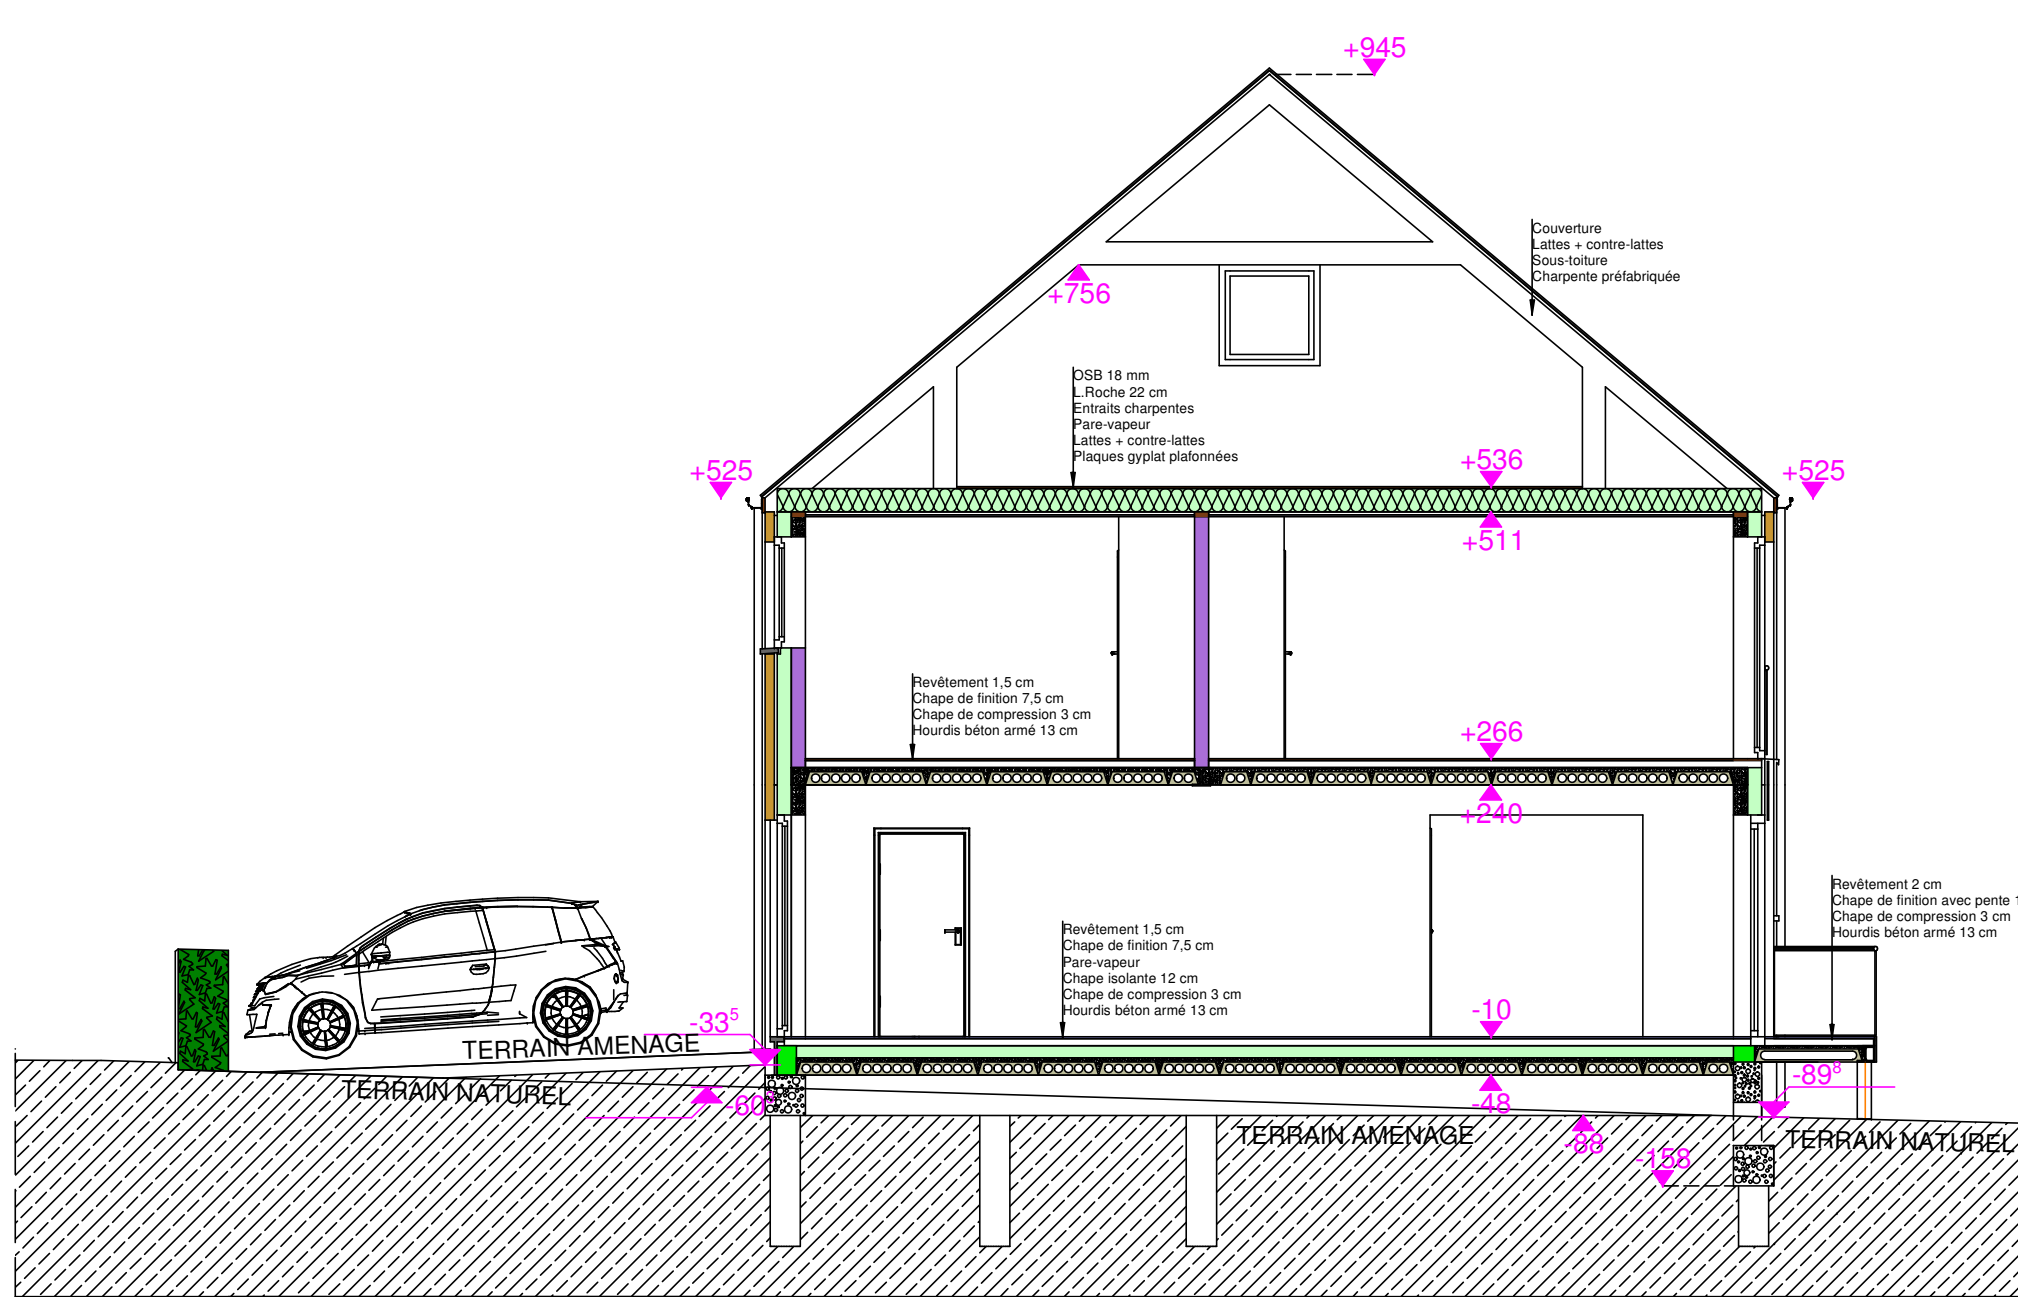

COUPE L - L (MAISON 9)

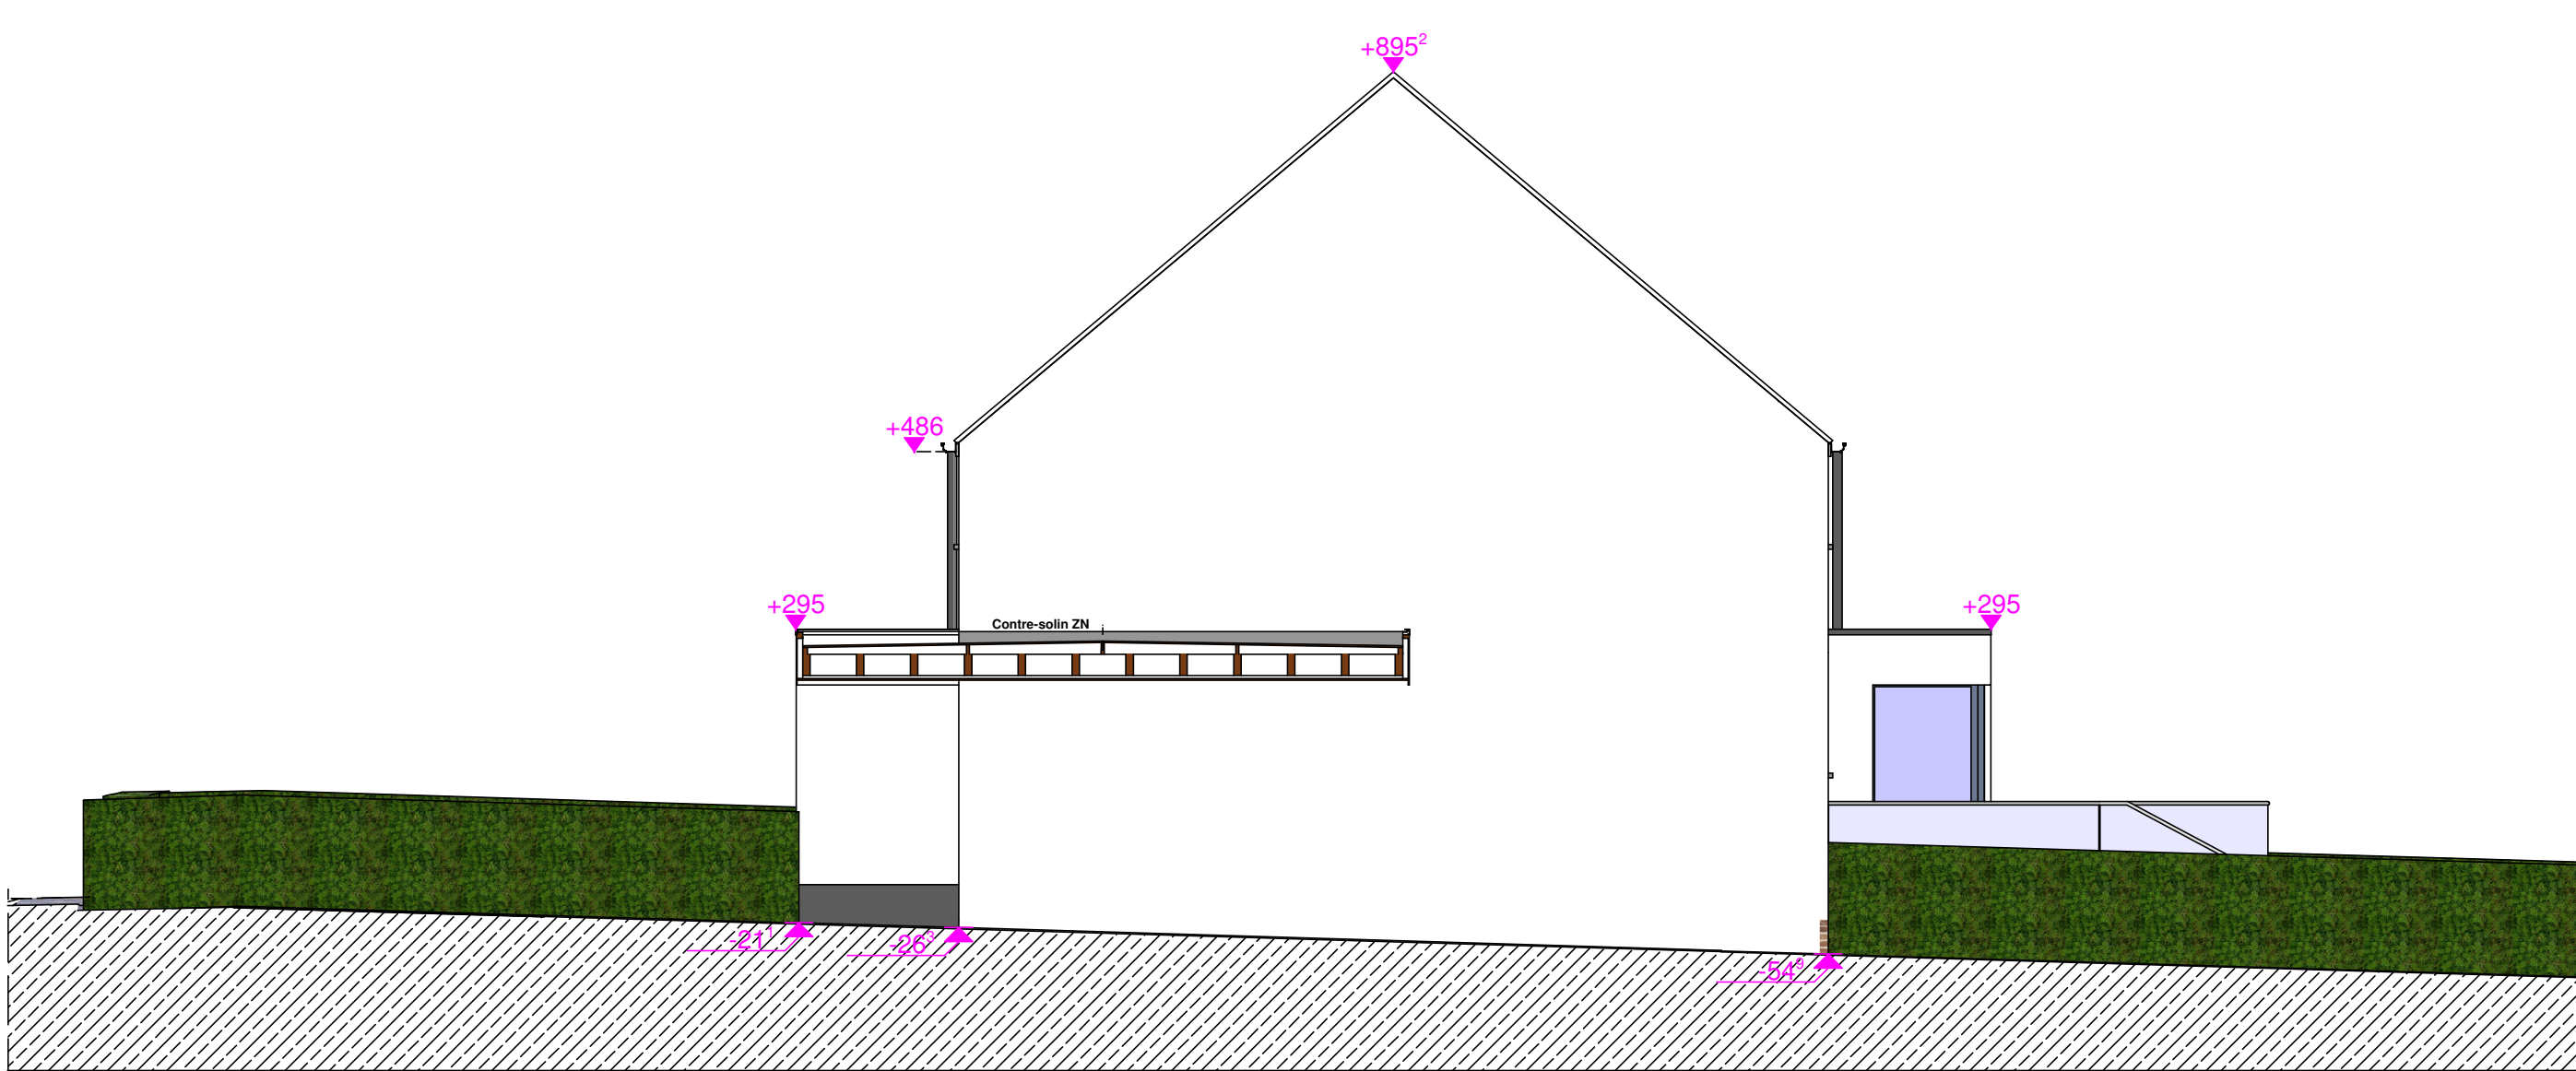


COUPE O - O (MAISON 5)

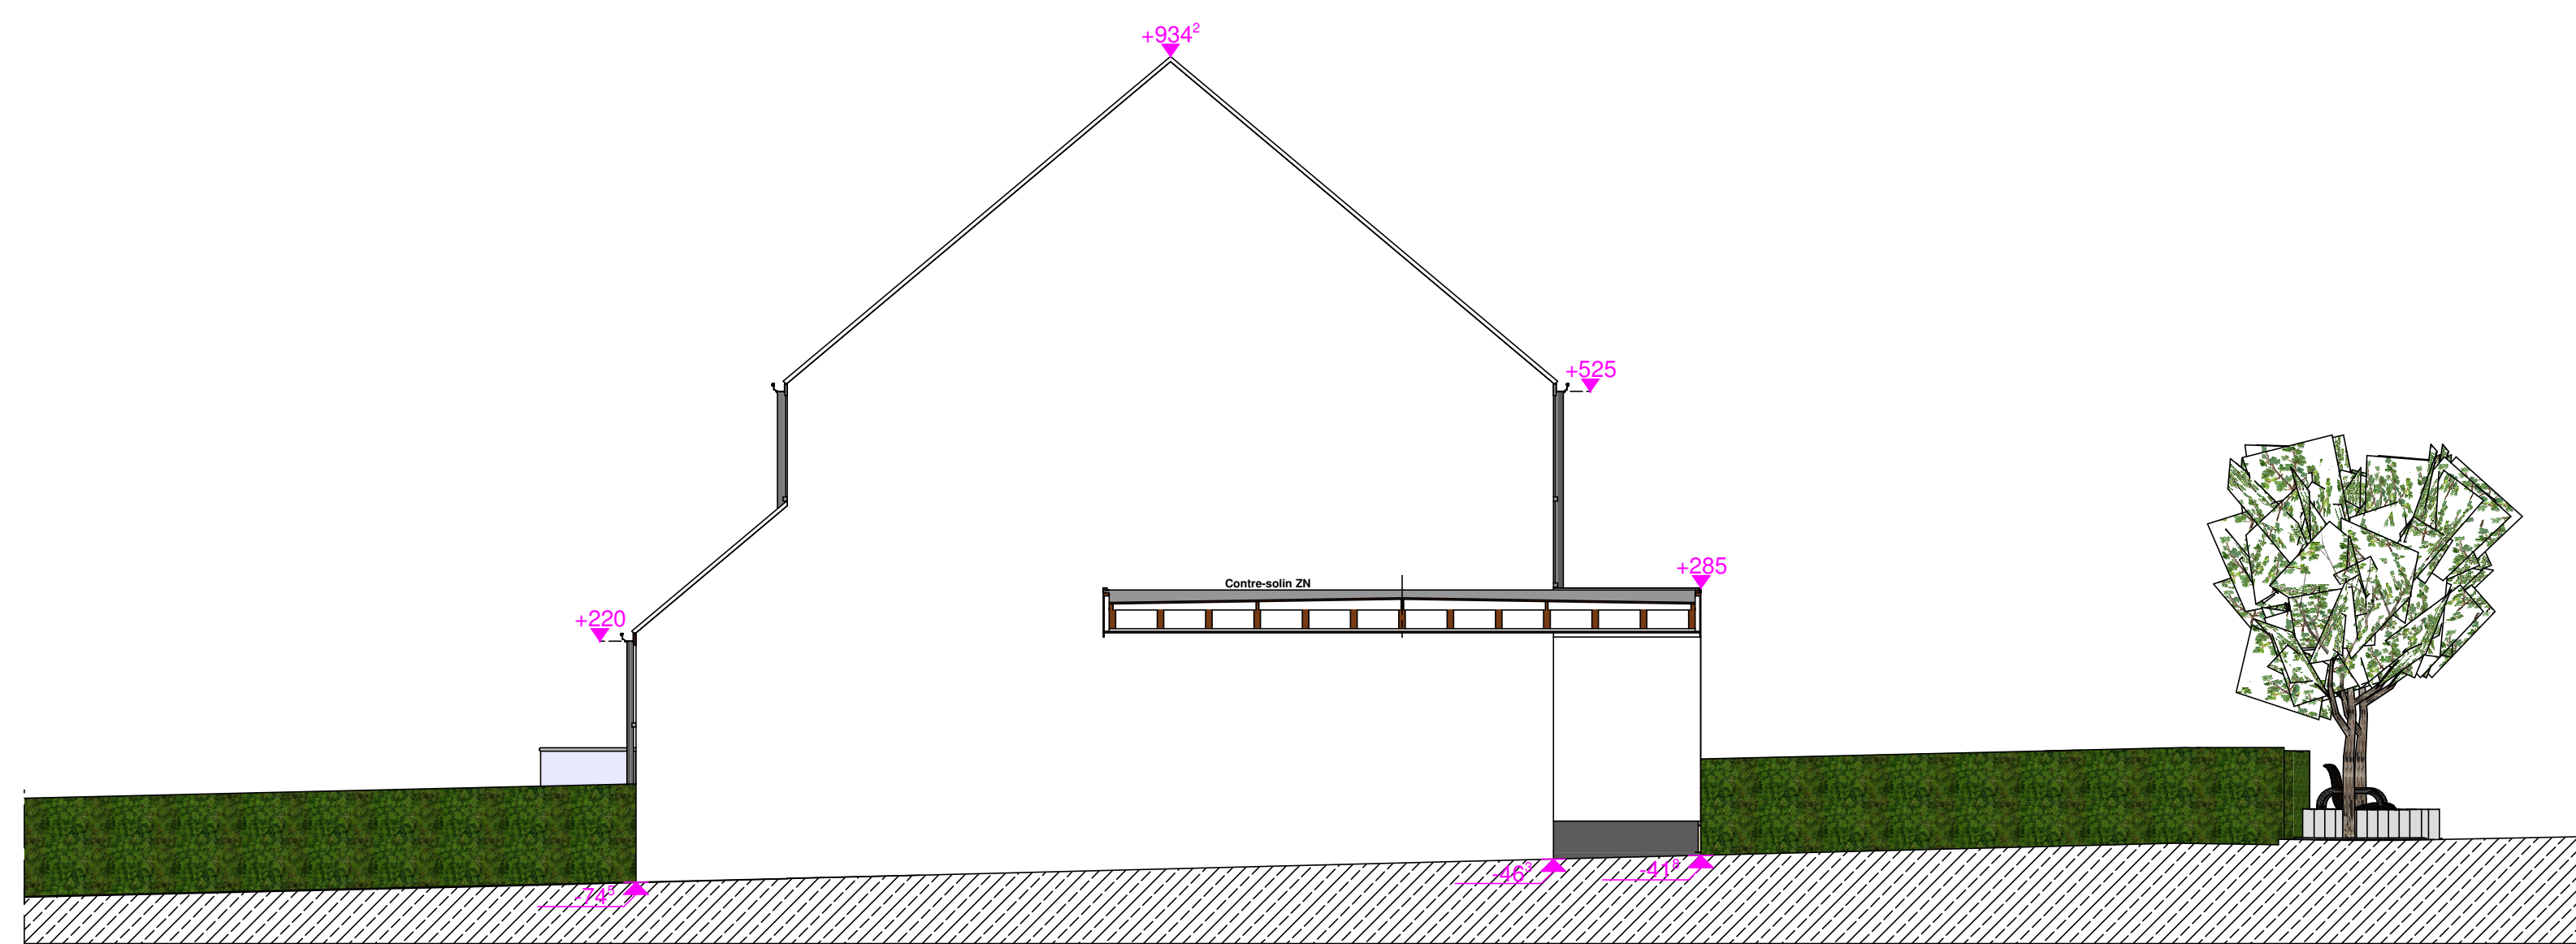

COUPE P - P (MAISON 8)

MATÉRIAUX DES FAÇADES

PARÈMENTS DE FAÇADES :
EN BRIQUES RUGUEUSES TON ROUGE-BRUN
EN LATTES DE BOIS TON NATUREL
SOUBASSEMENTS PARÈMENTS EN PIERRE BLEUE
SEUILS :
SUR BRIQUES EN PIERRE DE TAILLE
SUR LATTES DE BOIS EN ALUMINIUM TON GRIS BLEU
COUVERTURES :
TOITURES INCLINÉES EN ARDOISES TON ANTHRACITE ET TUILES TON ROUGE-BRUN
TOITURES PLATES EN EPDM ET GRAVIER DE MEUSE
CHASSIS EN PVC TON GRIS BLEU
PROFILS DE RIVE : COUVRE-MURS ET CV-ACROTÈRES EN ALUMINIUM TON GRIS FONCÉ
COLONNES MÉTALLIQUES TON GRIS FONCÉ
TERRASSES :
RIVES ET COLONNES MÉTALLIQUES TON GRIS FONCÉ
REVESTEMENT SOL CARRELÉ TON CLAIR
MARCHES ESCALIERS EN GAILLEBOTIS ACIER GALVANISÉ TON NATUREL
GARDE-CORPS : MAINS COURANTES EN ACIER INOXYDABLE ET SECTIONS VITRÉES
T.D. ET GOUTTIÈRES EN ZINC
PLAFONDS PORCHES D'ENTRÉE EN CÈDRE NATUREL

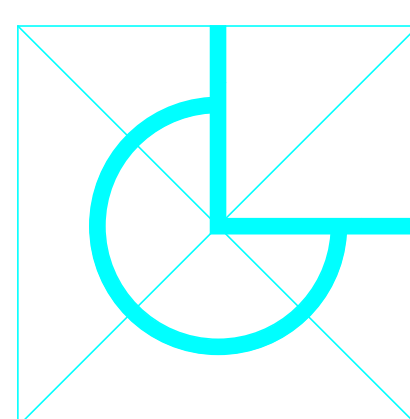

CONSTRUCTION DE 9 HABITATIONS
UNIFAMILIALES AVEC
AMENAGEMENT DE LA VOIRIE ET
D'UN BASSIN DE TEMPORISATION
G et L Dubois architectes

Pour réception et accord
Le Maître de l'Ouvrage

PROVINCE DE NAMUR
COMMUNE D'EGHEZÉE
PROPRIÉTÉ DE MADAME
BLOMME Laura

Date : 16/08/2023

Adresse du M.O. : rue Taille aux Jones, 15
5100 WEPION
Adresse du chantier : rue Sous la Vaux
5310 NOVILLE-SUR-MEHAIGNE

Pour réception et accord
L'Administration

Cadastre : section A, n° 168c

L'Architecte

Dossier n° 351-B64/20 Plan n° 4/4
Demande de permis d'urbanisme du 16 août 2023
Indice A : plan modifié le
Indice B : plan modifié le
Indice C : plan modifié le

Luc Dubois
Chaussée de Namur 172
5310 Louze
Tél : 08151 14 44

Coupes 1/75
Matériaux des façades