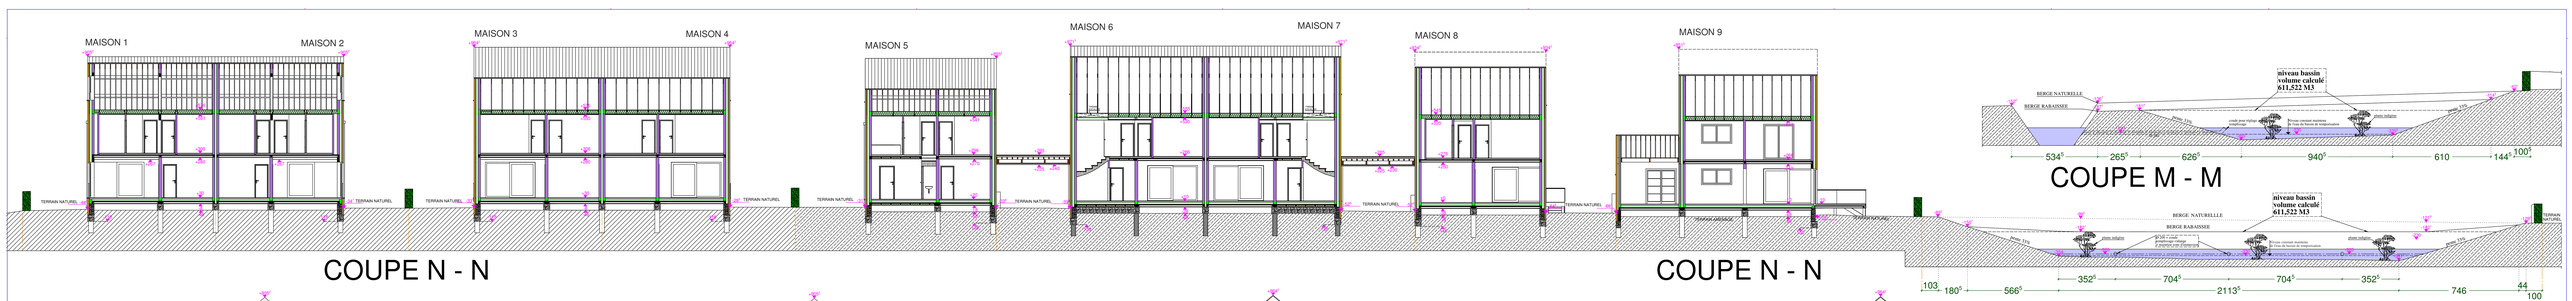

COUPE N - N

COUPE M - M

COUPE N - N

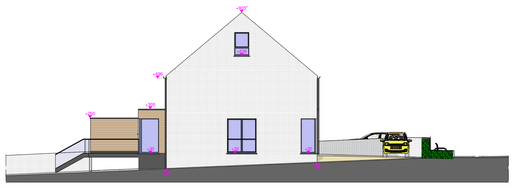

ELEVATION 3 - 3 MAISON 1

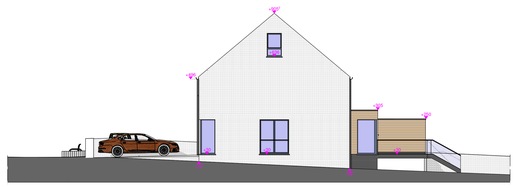

ELEVATION 4 - 4 MAISON 2

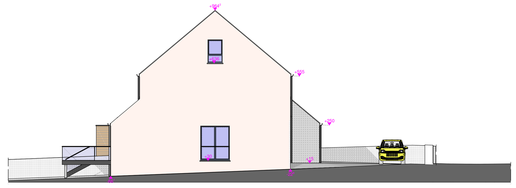

ELEVATION 5 - 5 MAISON 3

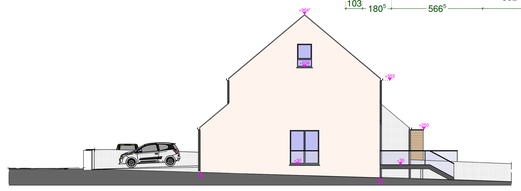

ELEVATION 6 - 6 MAISON 4

MATÉRIAUX DES FAÇADES

PAREMENTS DE FAÇADES :
EN BRIQUES RUGUEUSES TON ROUGE-BRUN
EN LATTES DE BOIS TON NATUREL
SOUBASSEMENTS PAREMENTS EN PIERRE BLEUE
SEUILS :
SUR BRIQUES EN PIERRE DE TAILLE
SUR LATTES DE BOIS EN ALUMINIUM TON GRIS BLEU
COUVERTURES :
TOITURES INCLINÉES EN ARDOISES TON ANTHRACITE ET TUILES TON ROUGE-BRUN
TOITURES PLATES EN EPDM ET GRAVIER DE MEUSE
CHASSIS EN PVC TON GRIS BLEU
PROFILS DE RIVE, COUVRE-MURS ET CV-ACROTÈRES EN ALUMINIUM TON GRIS FONCÉ
COLONNES MÉTALLIQUES TON GRIS FONCÉ
TERRASSES :
RIVES ET COLONNES MÉTALLIQUES TON GRIS FONCÉ
REVETEMENT SOL CARRELÉ TON CLAIR
MARCHES ESCALIERS EN CAILLEBOTIS ACIER GALVANISÉ TON NATUREL
GARDE-CORPS : MAINS COURANTES EN ACIER INOXIDABLE ET SECTIONS VITRÉES
T.D. ET GOUTTIÈRES EN ZINC
PLAFONDS PORCHES D'ENTRÉE EN CÈDRE NATUREL

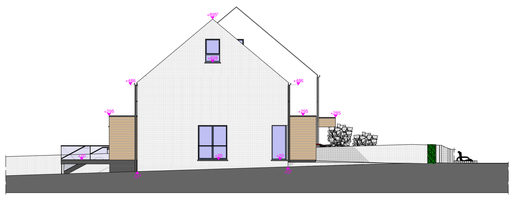

ELEVATION 7 - 7 MAISON 5

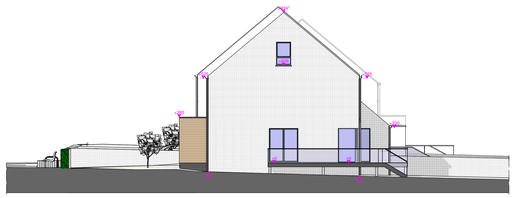

ELEVATION 8 - 8 MAISON 8

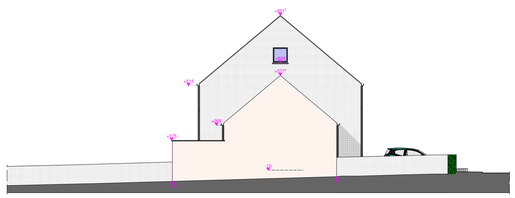

ELEVATION 9 - 9 MAISON 9

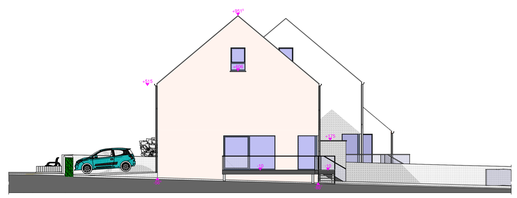

ELEVATION 10 - 10 MAISON 9

CONTEXTE URBANISTIQUE ET PAYSAGER
- AÉRIENNE -

ELEVATION 2 - 2

ELEVATION 2 - 2

ELEVATION 1 - 1

ELEVATION 1 - 1

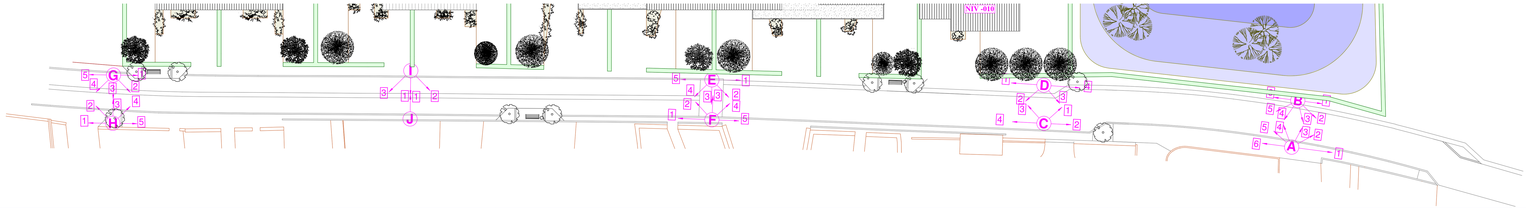

REPERAGE PHOTOS

CONSTRUCTION DE 9 HABITATIONS UNIFAMILIALES AVEC AMENAGEMENT DE LA VOIRIE ET D'UN BASSIN DE TEMPORISATION

G et L Dubois architectes

Pour réception et accord
Le Maître de l'Ouvrage

Date : 16/08/2023

Pour réception et accord
L'Administration

Date :

PROVINCE DE NAMUR
COMMUNE D' EGHEZÉE
PROPRIÉTÉ DE MADAME
BLOMME Laura

Adresse du M.O. : rue Taille aux Joncs, 15
5100 WEPION

Adresse du chantier : rue Sous la Vaux
5310 NOVILLE-SUR-MEHAIGNE

Cadastre : section A, n° 168c

Dossier n° 351-B64/20 Plan n° 3/4

- Demande de permis d'urbanisme du 16 août 2023
- Indice A : plan modifié le
- Indice B : plan modifié le
- Indice C : plan modifié le

L'Architecte

Luc Dubois
Chaussée de Namur 172
5310 Leuze
Tél : 081/51 14 44

- Coupe longitudinale & bassin tempo 1/100
- Façades 1/100
- Repérage photos 1/200
- Aérienne 1/1000
- Matériaux des façades