


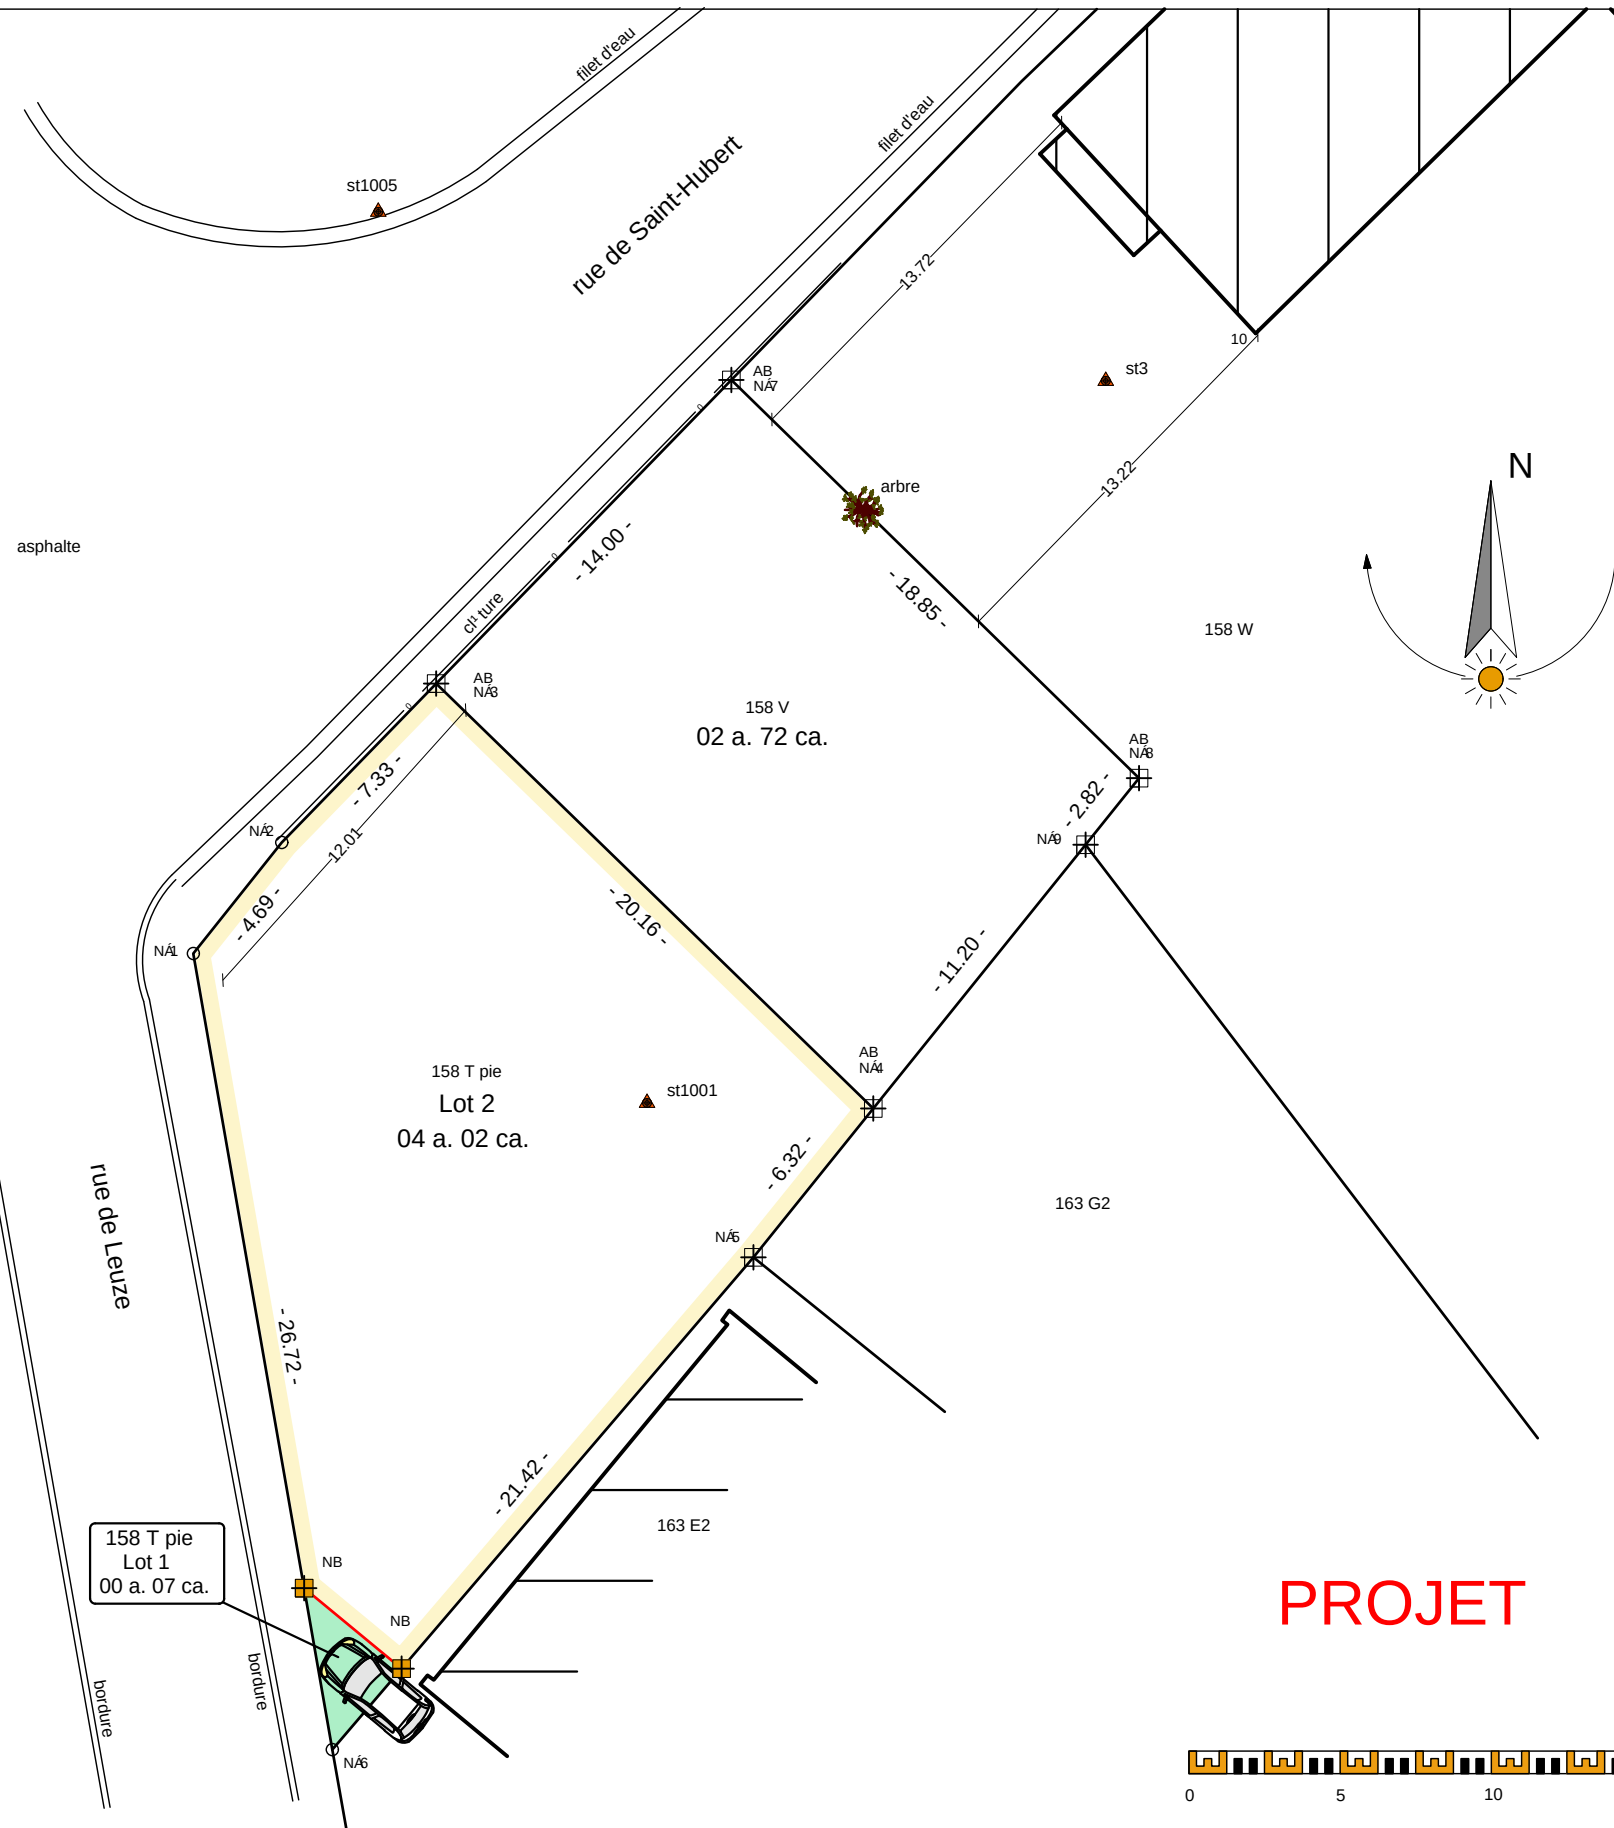

PROJET

LEGENDE

- Limite de propri  t  
- Nouvelle limite de propri  t  
- AB: ancienne borne
- NB: nouvelle borne
- B  timent
- Lot 1
- Lot 2

LISTING DE COORDONNEES: Lambert 72

Num��ro	X	Y	Nature du point
NA1	195250,46	132122,74	point limite non mat��rialis��
NA2	195253,38	132126,41	point limite non mat��rialis��
NA3	195258,49	132131,67	borne feno jaune
NA4	195272,94	132117,62	borne feno jaune
NA5	195268,98	132112,70	ancienne borne suivant plan du g��om��tre
NA6	195255,05	132096,42	point limite non mat��rialis��
NA7	195268,25	132141,71	borne feno jaune
NA8	195281,74	132128,54	borne feno jaune
NA9	195279,97	132126,34	borne en pierre
3	195280,63	132141,68	clou de station
1001	195265,46	132117,80	clou de station
1004	195276,47	132161,97	clou de station
1005	195256,58	132147,27	clou de station
10	195285,59	132143,25	angle b��timent

DOCUMENTS CONSULTES

Nom du document	Limite r��tablie
Plan d'un g��om��tre	Parcelle 158 S

Arnaud FOSSION
G  om  tre-Expert
GEO 161356
rue du Chauris, 1 - 5340 GESVES
0471/06.82.86
arnaud.fossion@topogex.be



Les cotes, l  gendes, mat  riaux, nature, couleur, aspect, symboles
sont donn  s    titre indicatif. Elles ne pourront   tre reprises
  chelle sur les plans.

PROVINCE: Namur
COMMUNE: Andenne
Vezin
Andenne (92003) 9  Div. (92130), Section A, parcelle n  158 S pie
Date: 27/10/2025
R  f.: 25/0341