


CORPS DE LOGIS (sit. existante)

Ech: 1/200.

DIVISION DE LA PROPRIETE

Ech: 1/1000.

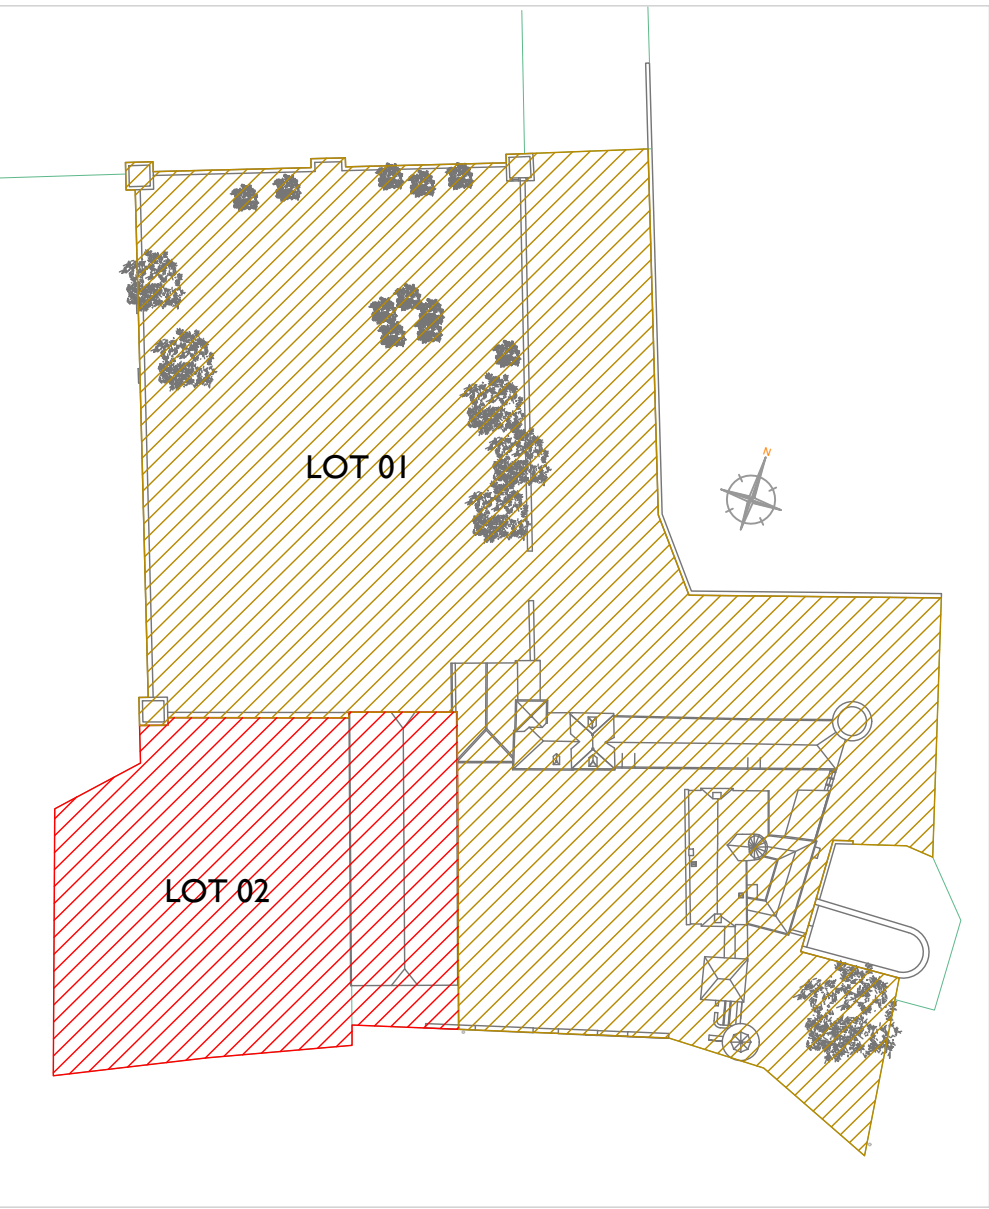


COUPES ENSEMBLE

Ech: 1/500.



ENSEMBLE

Ech: 1/500.

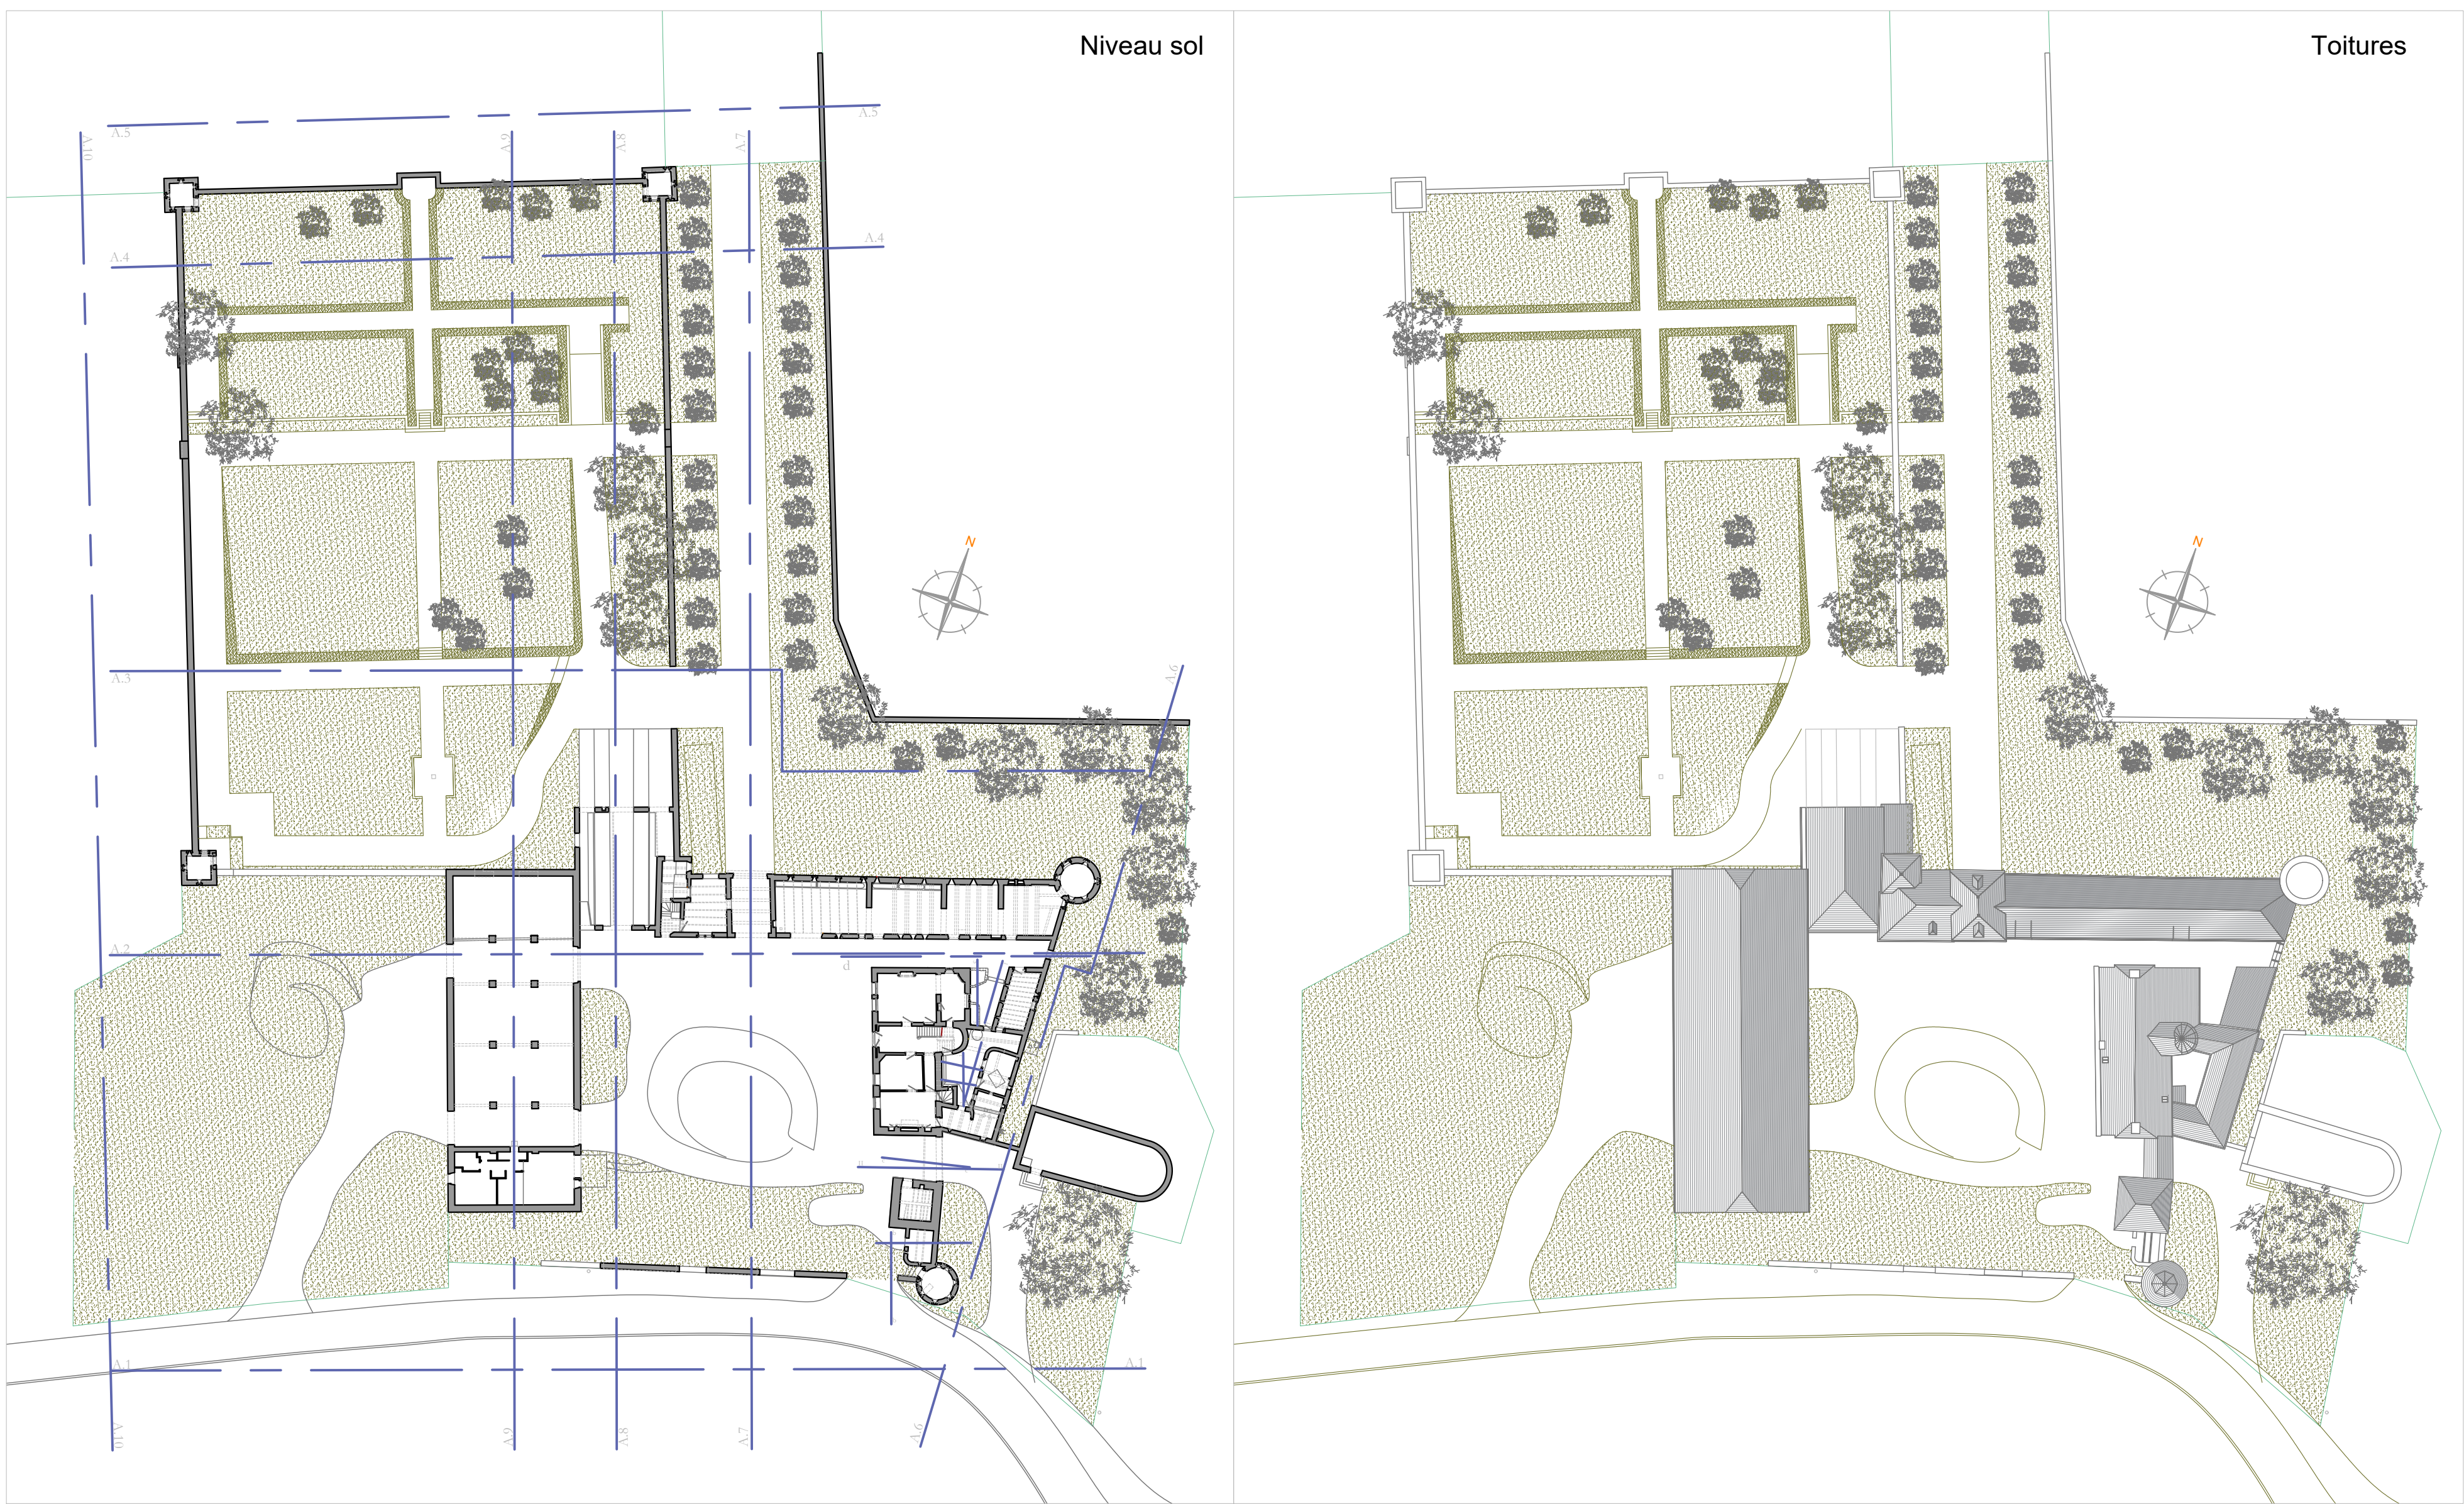


CORPS DE LOGIS Ech: 1/200.



ENSEMBLE ALLEE DE LA CHASSE Ech: 1/200.



DONJON Ech: 1/200.

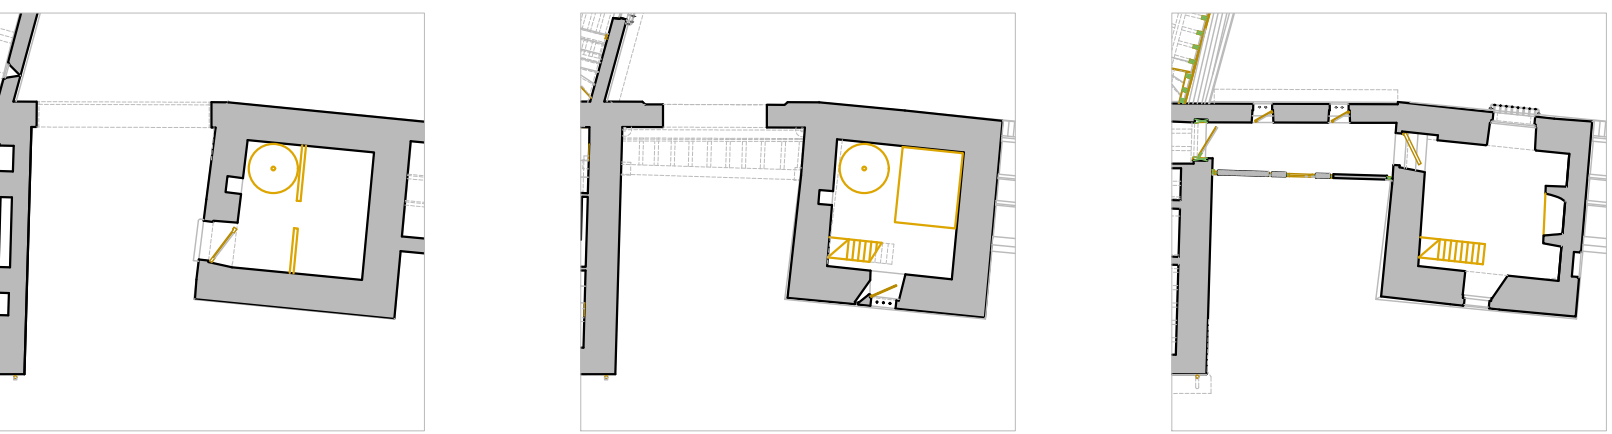

Ferme-château de Wartet

10, rue de Bayet - 5024 NAMUR
Actes et travaux sur un bien classé

Propriétaires: Vincent MATHIEU et Luis MASSE BLUME
Architecture : Arch. Luis MASSE BLUME
Stabilité : Ing. Denis MENNIG

Situation projetée

01