

Commune d' EGHEZEE .

(1^{ère} Division .)

(anciennement Commune d' EGHEZEE .)

Parcelle(s) cadastrée(s) Section A

N^o(s) 92 a² + 92 g² + 92 h² partie.

Plan de Mesurage et de Division .

Echelle : 1 / 200

N.B. : les mentions cadastrales, ainsi que les tenants et aboutissants ne sont donnés qu' à titre indicatif .

■ b.e. = borne existante
□ n.b. = nouvelle borne


Levé, dressé et borné à EGHEZEE 1^{ère} Division
le 10 Décembre 1994
par le Géomètre-Expert-Immobilier soussigné,
légalement admis et assermenté en cette qualité,
près le Tribunal de Première Instance siéant à NIVELLE

Willy MASSON . Géomètre-Expert-Immobilier Rue de la Gare, n° 72 5310 EGHEZEE . TVA : 438.083.573 Tél : 081 / 81.15.44
--


Willy MASSON .


Dossier N° 9454

A 95^g + A 92^{f 2}
LEYMARIE - EVRARD René

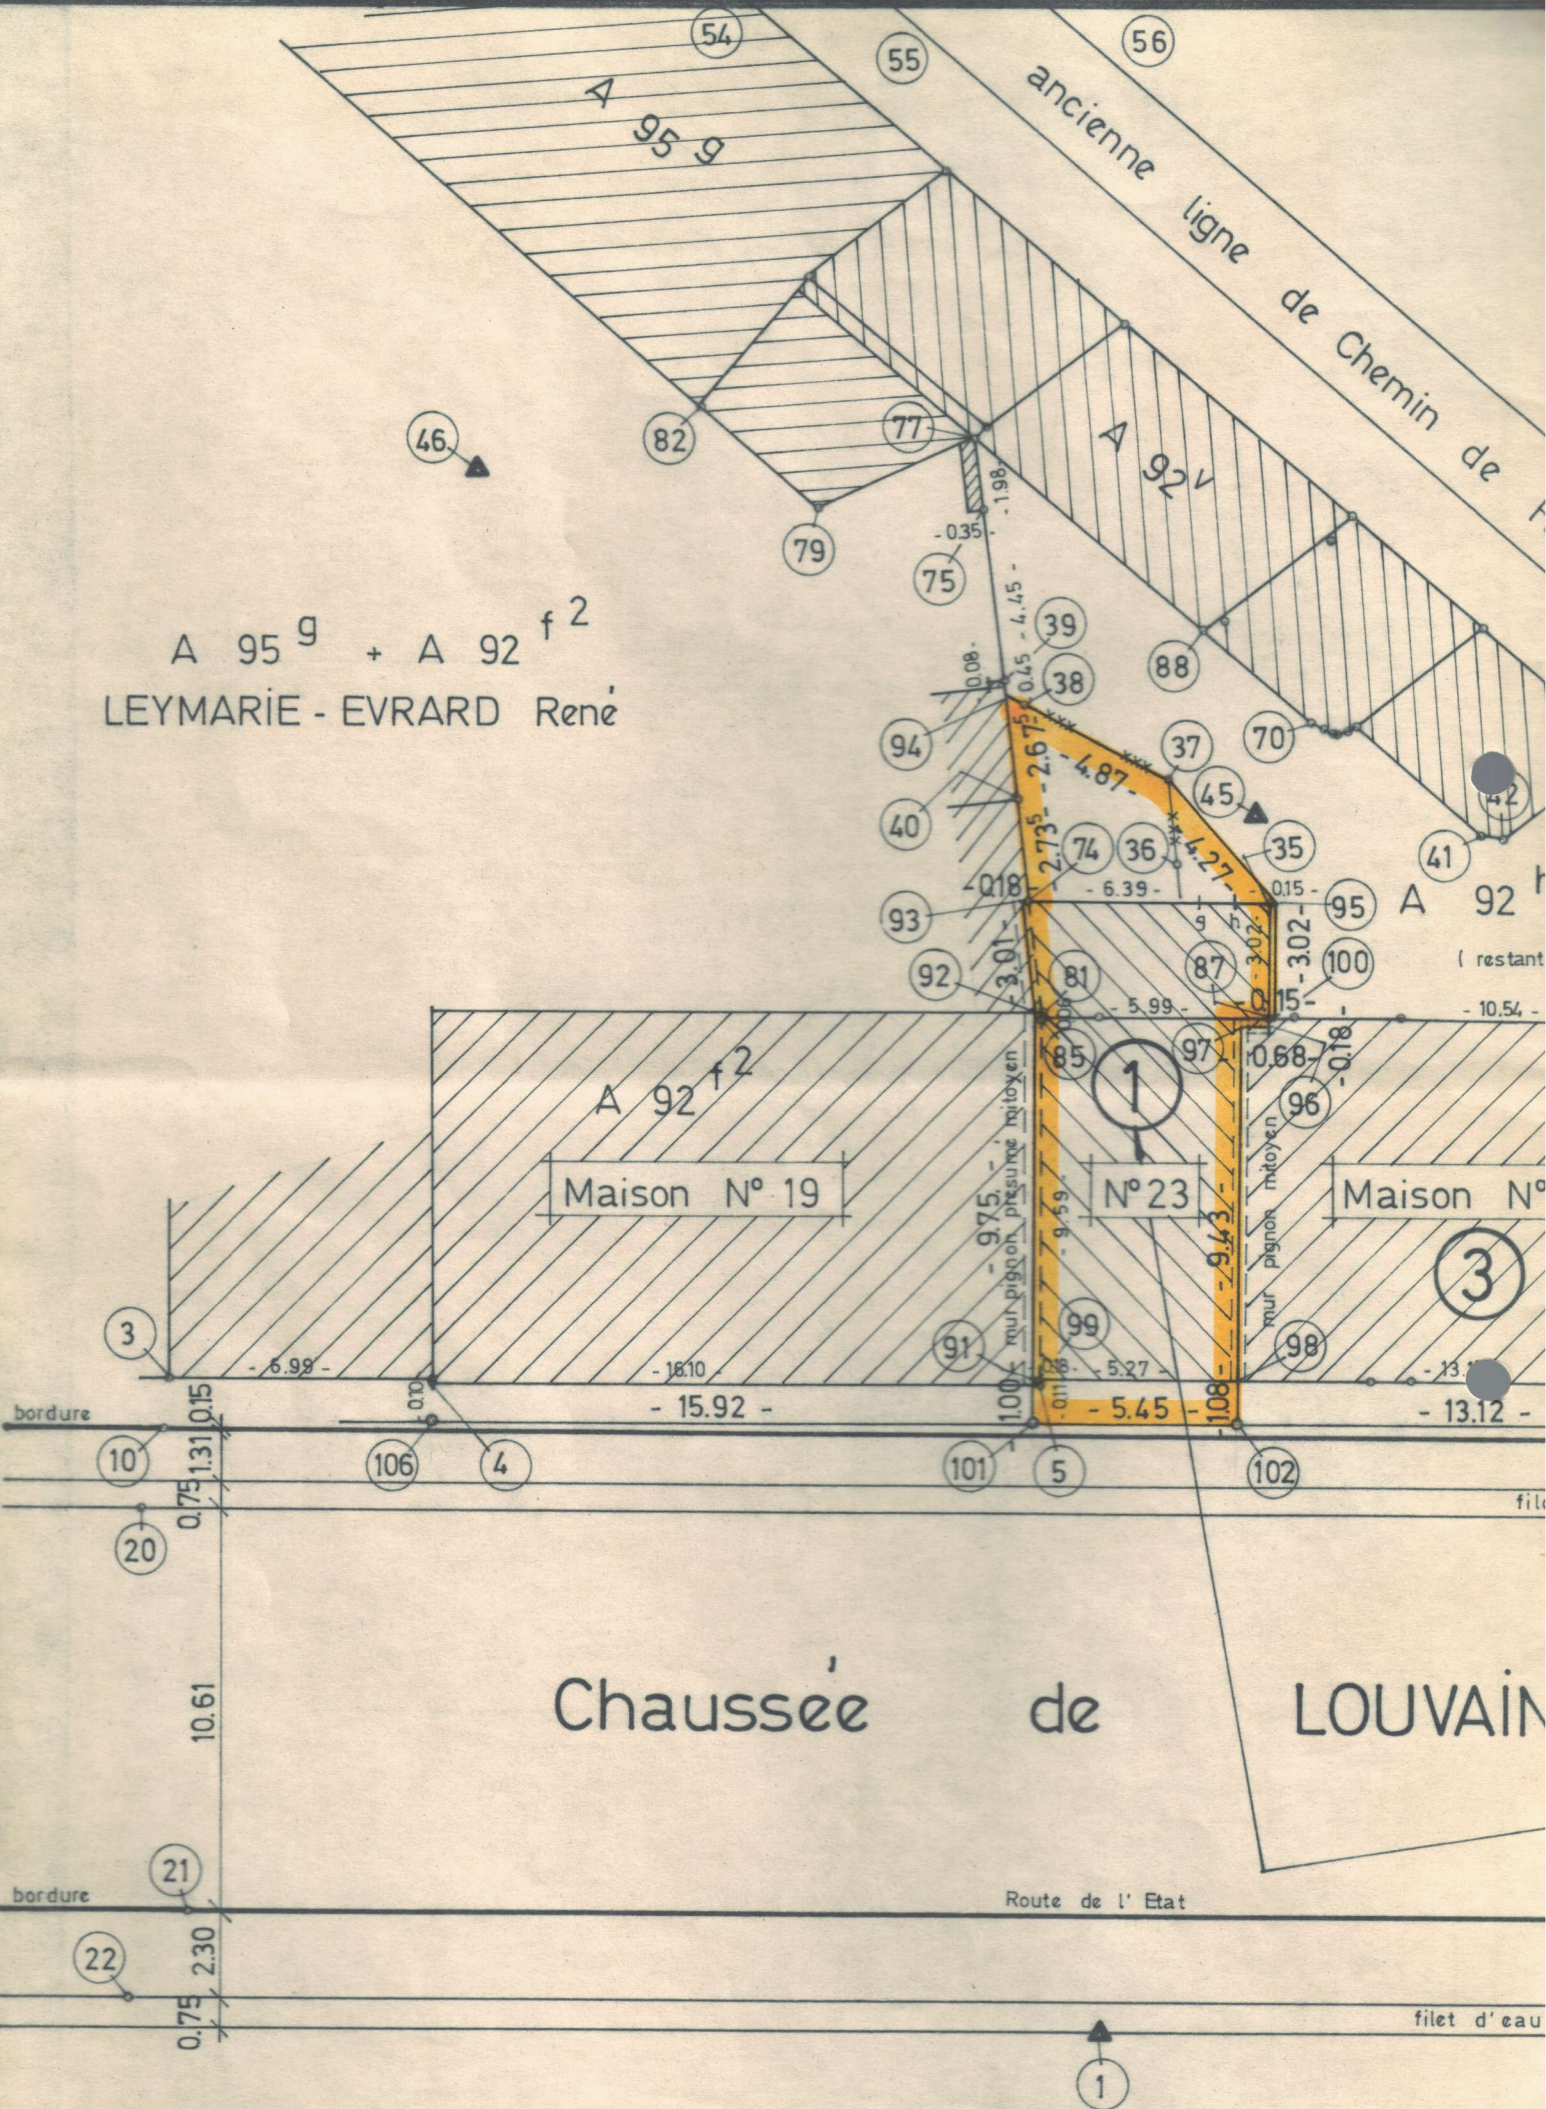

Remarques :

- ab = porte existante
- cd + ef + gh = fenêtres existantes avec vue droite
- 39-75-88-70-41-42-M-N-44-90-105-104-27-28-29-61-62-100-95-37-38-39 = servitude de passage au profit de la propriété LEYMARIE - EVRARD René ainsi que pour les lots 1,2 et 3 chacun jusqu'à la limite extrême de sa propriété.

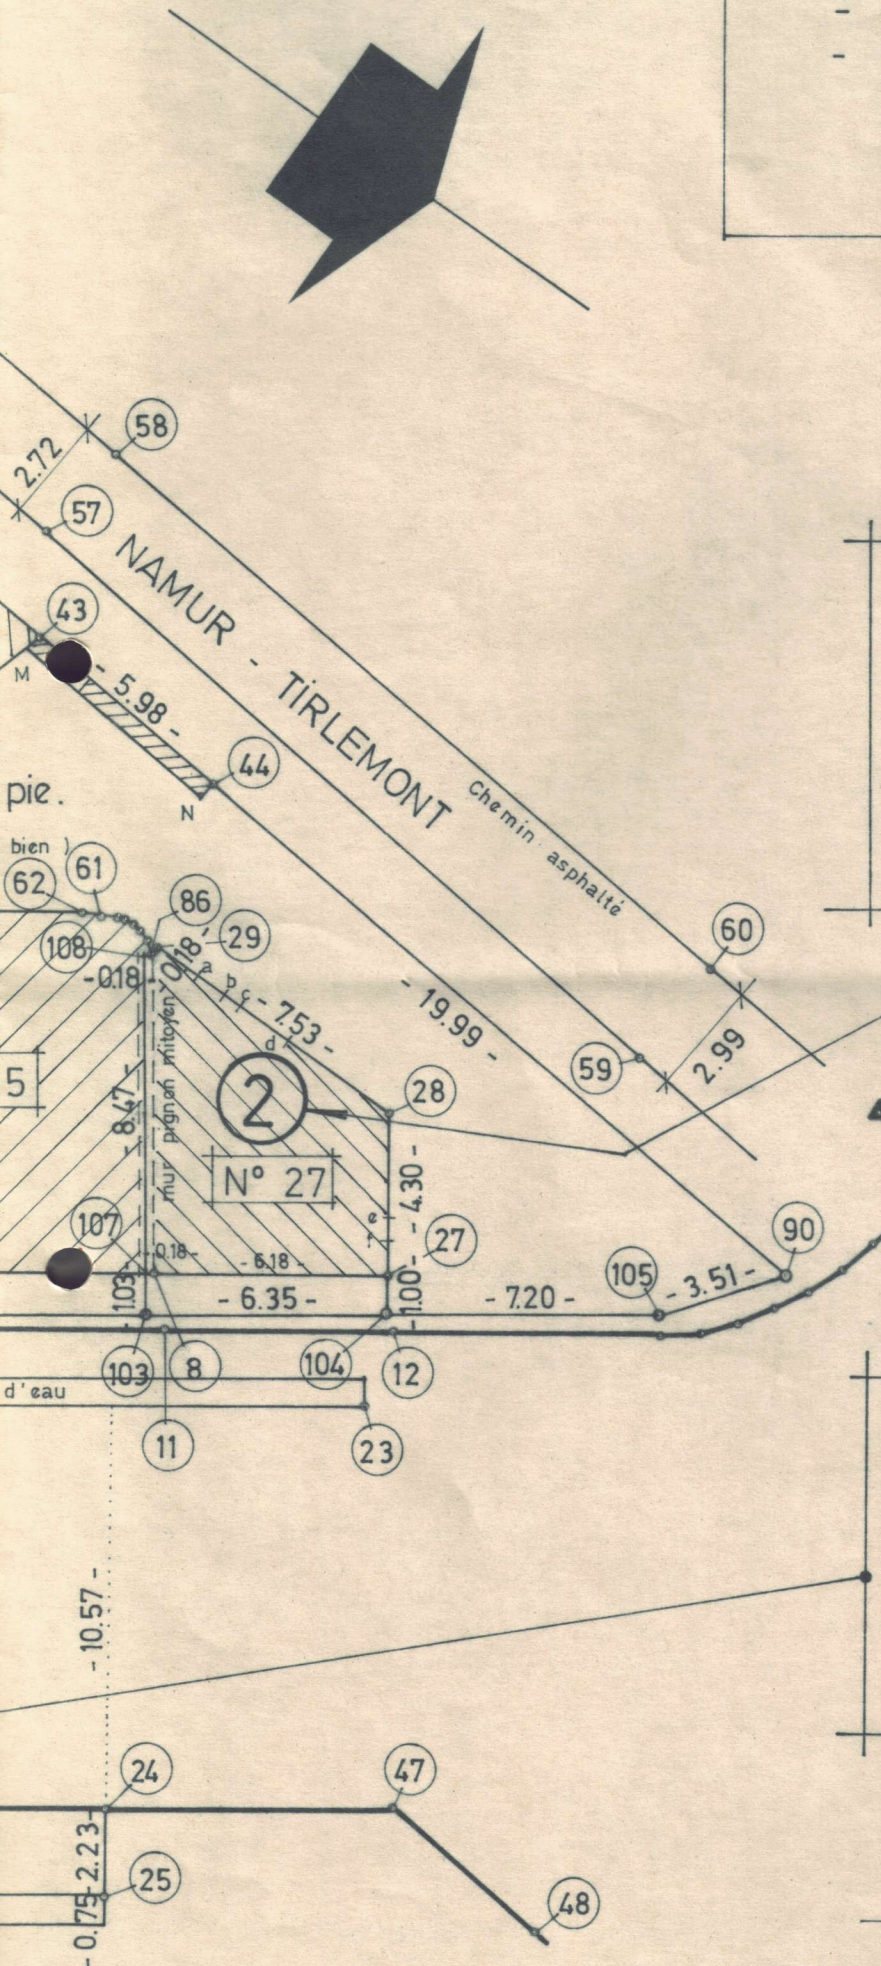

A 92 a²

②

48ca.

= superficie mesurée

A 92 g² + A 92 h² pie.

①

1a.00ca.

= superficie mesurée

Echelle : 1 / 200

Sommets	COORDONNEES	
	X	Y
1	500.00	500.00
2	541.46	506.79
3	483.33	525.16
4	489.79	522.48
5	504.77	516.59
6	512.96	513.44
7	514.03	513.02
8	522.05	509.82
9	527.79	507.53
10	482.71	523.94
11	521.76	508.35
12	527.36	506.07
13	533.91	503.41
14	534.92	503.04
15	535.94	502.93
16	537.00	502.92
17	537.96	503.06
18	538.98	503.25
19	540.02	503.57
20	481.40	522.24
21	478.67	511.91
22	476.41	510.33
23	525.92	504.49
24	515.69	497.19
25	514.84	495.13
26	560.67	500.00
27	527.79	507.53
28	529.38	511.52
29	525.26	517.82
30	525.07	518.06
31	524.98	518.41
32	524.89	518.61
33	524.73	518.80
34	524.57	518.96
35	515.06	526.20
36	513.01	528.03
37	513.71	530.14
38	510.86	533.38
39	510.61	534.23
40	509.82	531.21
41	520.96	525.73
42	521.50	525.42
43	525.28	526.50
44	528.12	521.24
45	515.60	528.48
46	499.68	544.47
47	522.73	494.42
48	525.09	489.96
49	528.12	521.24
50	525.30	526.48
51	522.95	530.83
52	517.02	541.80
53	514.10	547.24
54	496.82	580.14

Sommets	COORDONNEES	
	X	Y
55	498.86	581.08
56	500.89	582.76
57	526.44	529.03
58	528.88	530.24
59	536.12	510.42
60	538.73	511.88
61	524.28	519.15
62	523.81	519.38
63	520.94	525.74
64	514.53	523.17
65	518.85	529.64
66	518.54	529.62
67	518.31	529.66
68	518.13	529.73
69	517.95	529.88
70	517.76	530.14
71	520.07	534.49
72	516.61	533.47
73	517.16	522.11
74	509.13	528.57
75	511.72	538.54
76	512.24	540.47
77	512.22	540.46
78	512.55	540.57
79	507.75	540.22
80	509.74	525.06
81	508.36	525.66
82	505.68	543.85
83	550.91	523.51
84	509.61	546.02
85	508.34	525.61
86	525.11	517.72
87	513.91	523.41
88	516.00	533.40
89	520.79	534.82
90	537.62	503.65
91	504.65	516.76
92	508.19	525.72
93	508.96	528.63
94	510.50	533.79
95	515.20	526.14
96	513.84	523.24
97	513.21	523.50
98	509.71	514.74
99	504.81	516.69
100	514.05	523.36
101	504.24	515.73
102	509.31	513.73
103	521.51	508.93
104	527.42	506.60
105	534.12	503.96
106	489.42	521.55
107	521.88	509.89
108	524.94	517.78

