


Dossier électrique

Installation : Rue des Hautes Communes, 116
5300 Vezin

Dossier comprenant : répartition des circuits, schémas unifilaire et d'implantation.

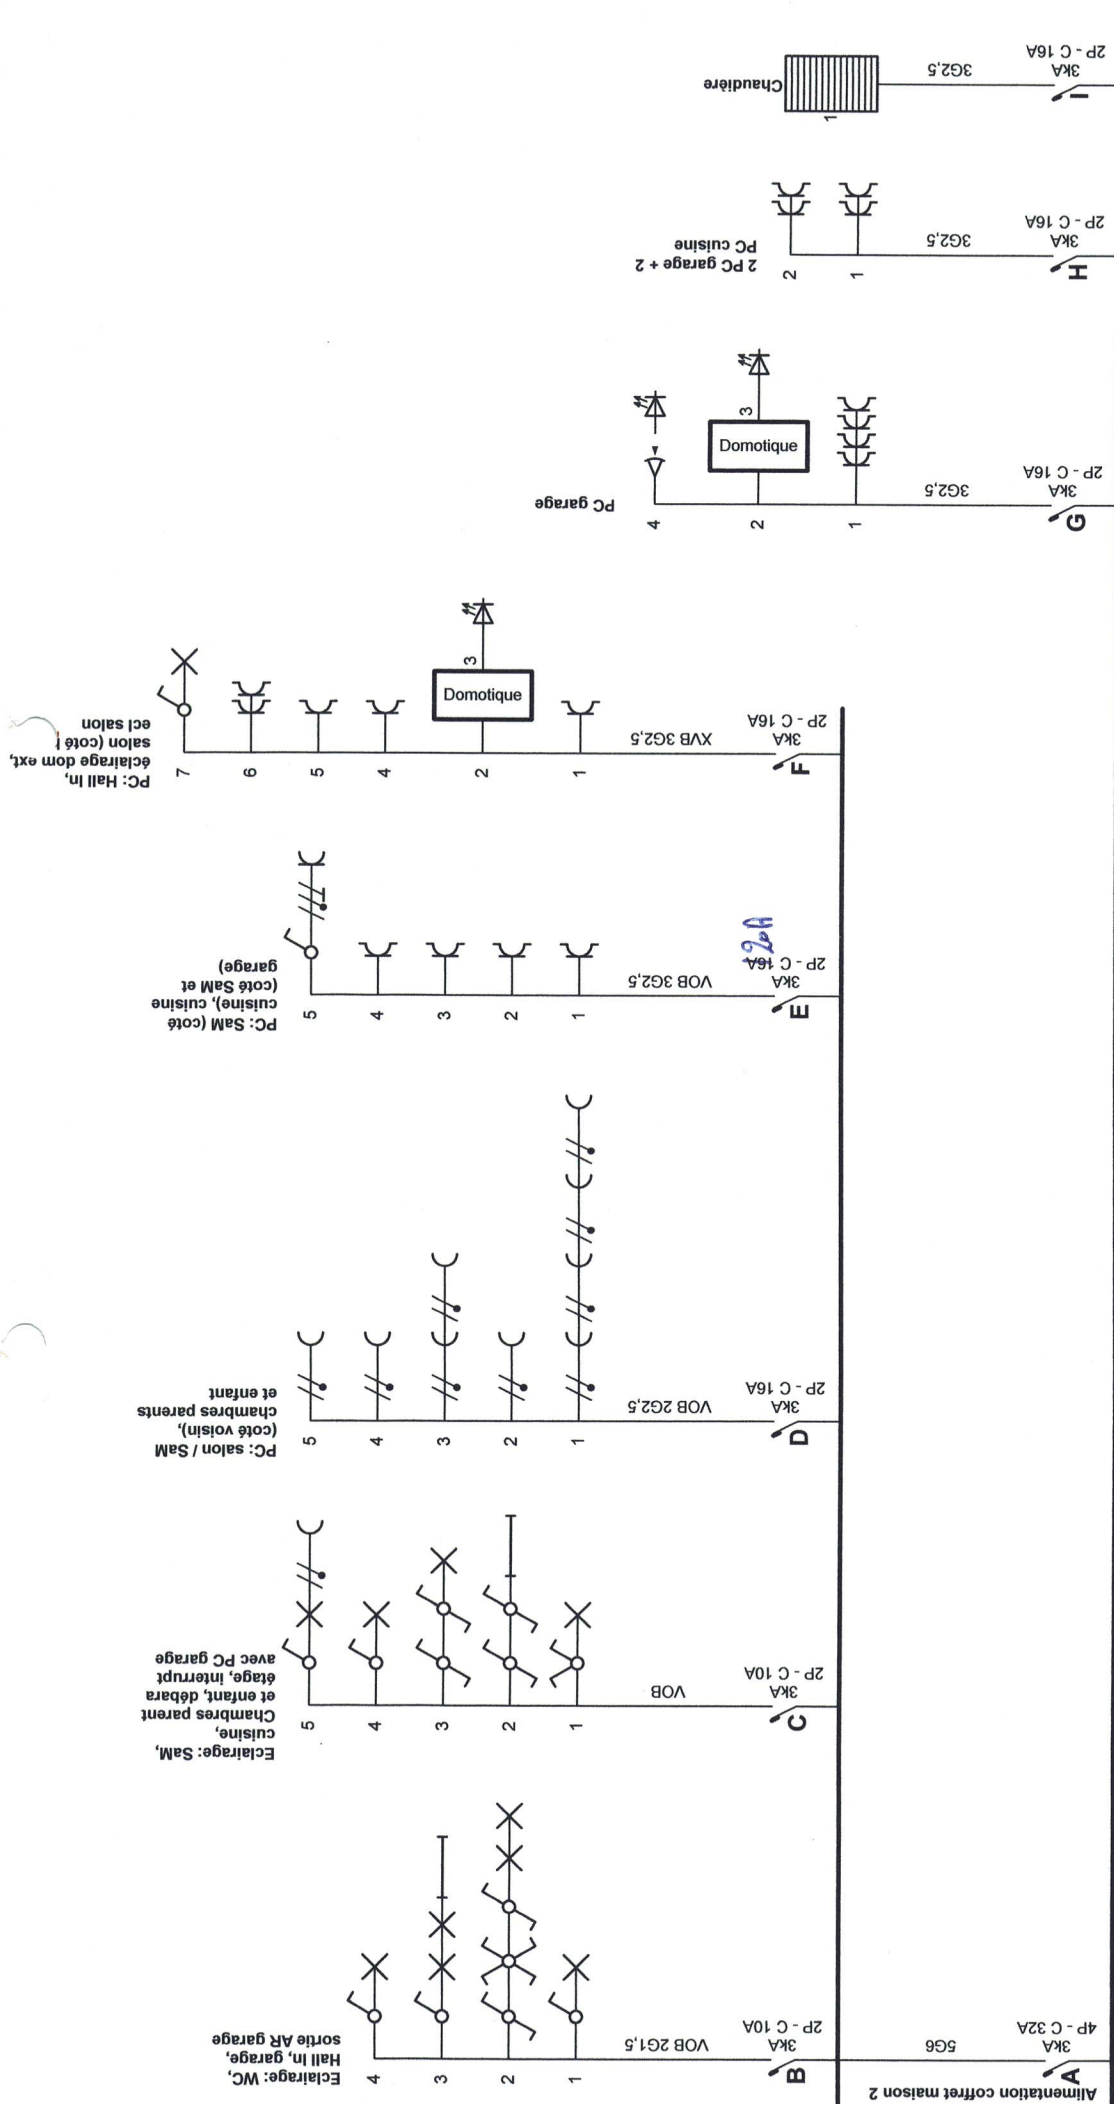

Organisme agréé Belor ASBL Rue de Fonteny 20 1370 Jodoigne Tél.: 010/45 41 06	Adresse de l'installation électrique Mr. et M ^{me} Mupoy Rue des Hautes Communes 116 5300 Vezin	Installateur Deneffe Philippe Rue de Beau Vallon 275 5002 Saint-Servais GSM: 0477 84 81 66 e-mail: philippe.deneffe@compagnet.be TVA BE 0837.762.571		p. 1/5
				Schéma unifilaire 3 x 400V + N ~ 50Hz R de terre : 21 Ohm Isolément : 0,5 M Ohm


Organisme agréé
Belor ASBL
Rue de Fonteny 20
1370 Jodoigne
Tél.: 010/45 41 06


1054066
Inspecteur : J. Dubucq
Date de la visite : 21-04-2022
Signature

Adresse de l'installation électrique
Mr. et Md Mupoy
Rue des Hautes Communes 116
5300 Vezin

Installateur
Deneffe Philippe
Rue de Beau Vallon 275
5002 Saint-Servais
GSM: 0477 84 81 66
e-mail: philippe.deneffe@compagnet.be
TVA BE 0837.762.571

p. 2/5
Schéma unifilaire
3 x 400V + N ~ 50Hz
R de terre : 21 Ohm
Isolement : 0.5 M Ohm

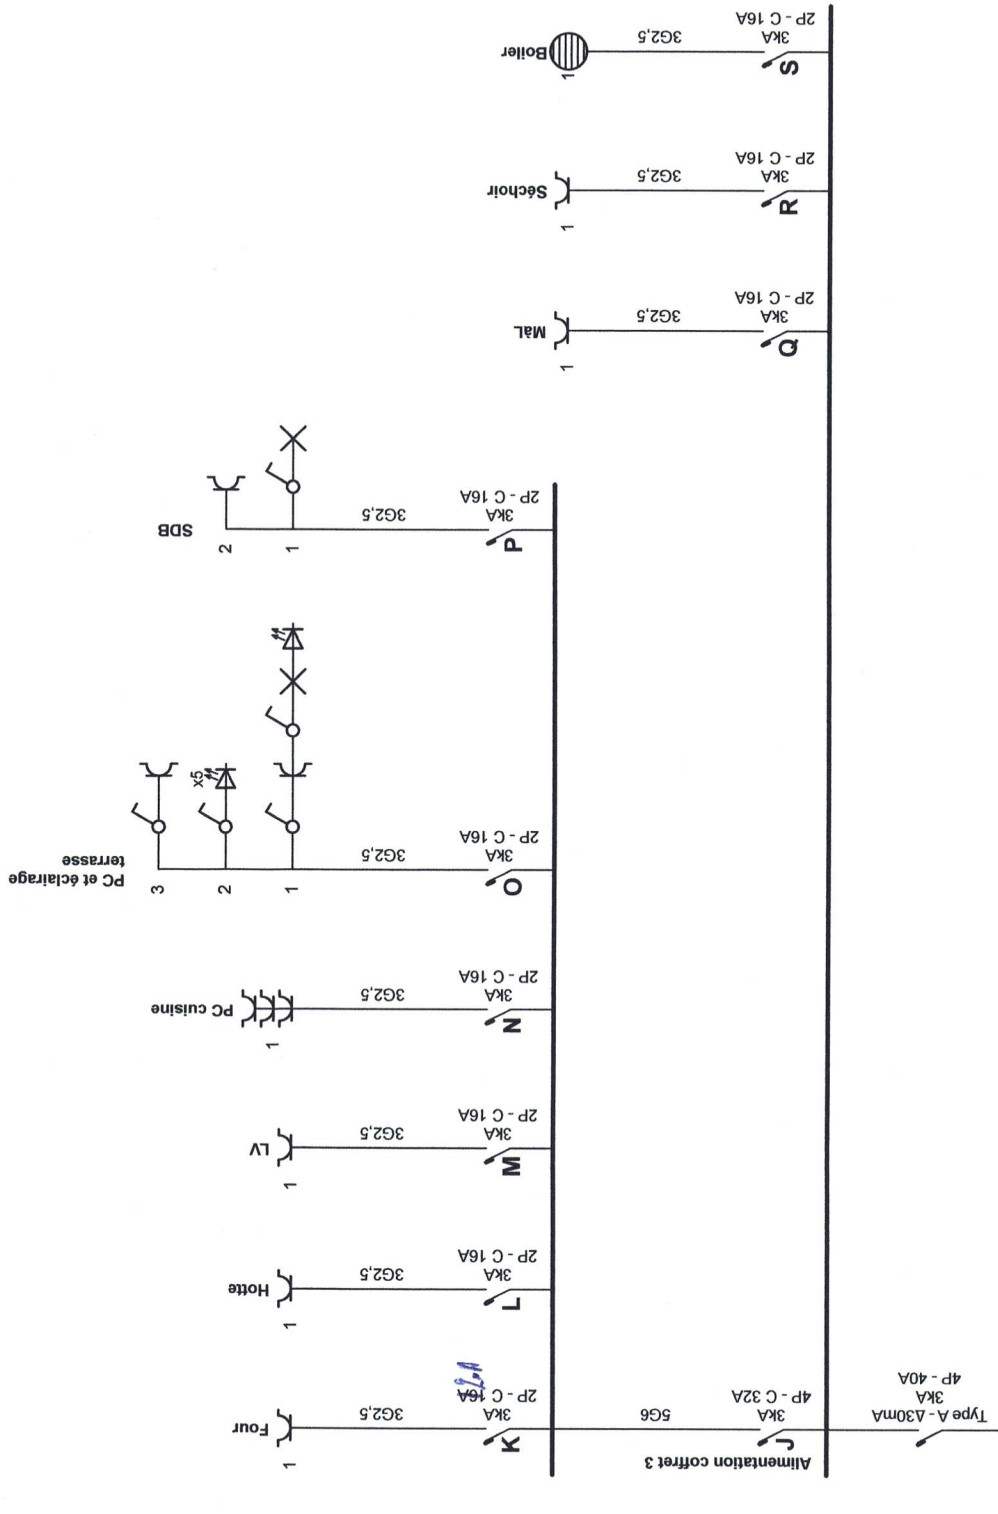

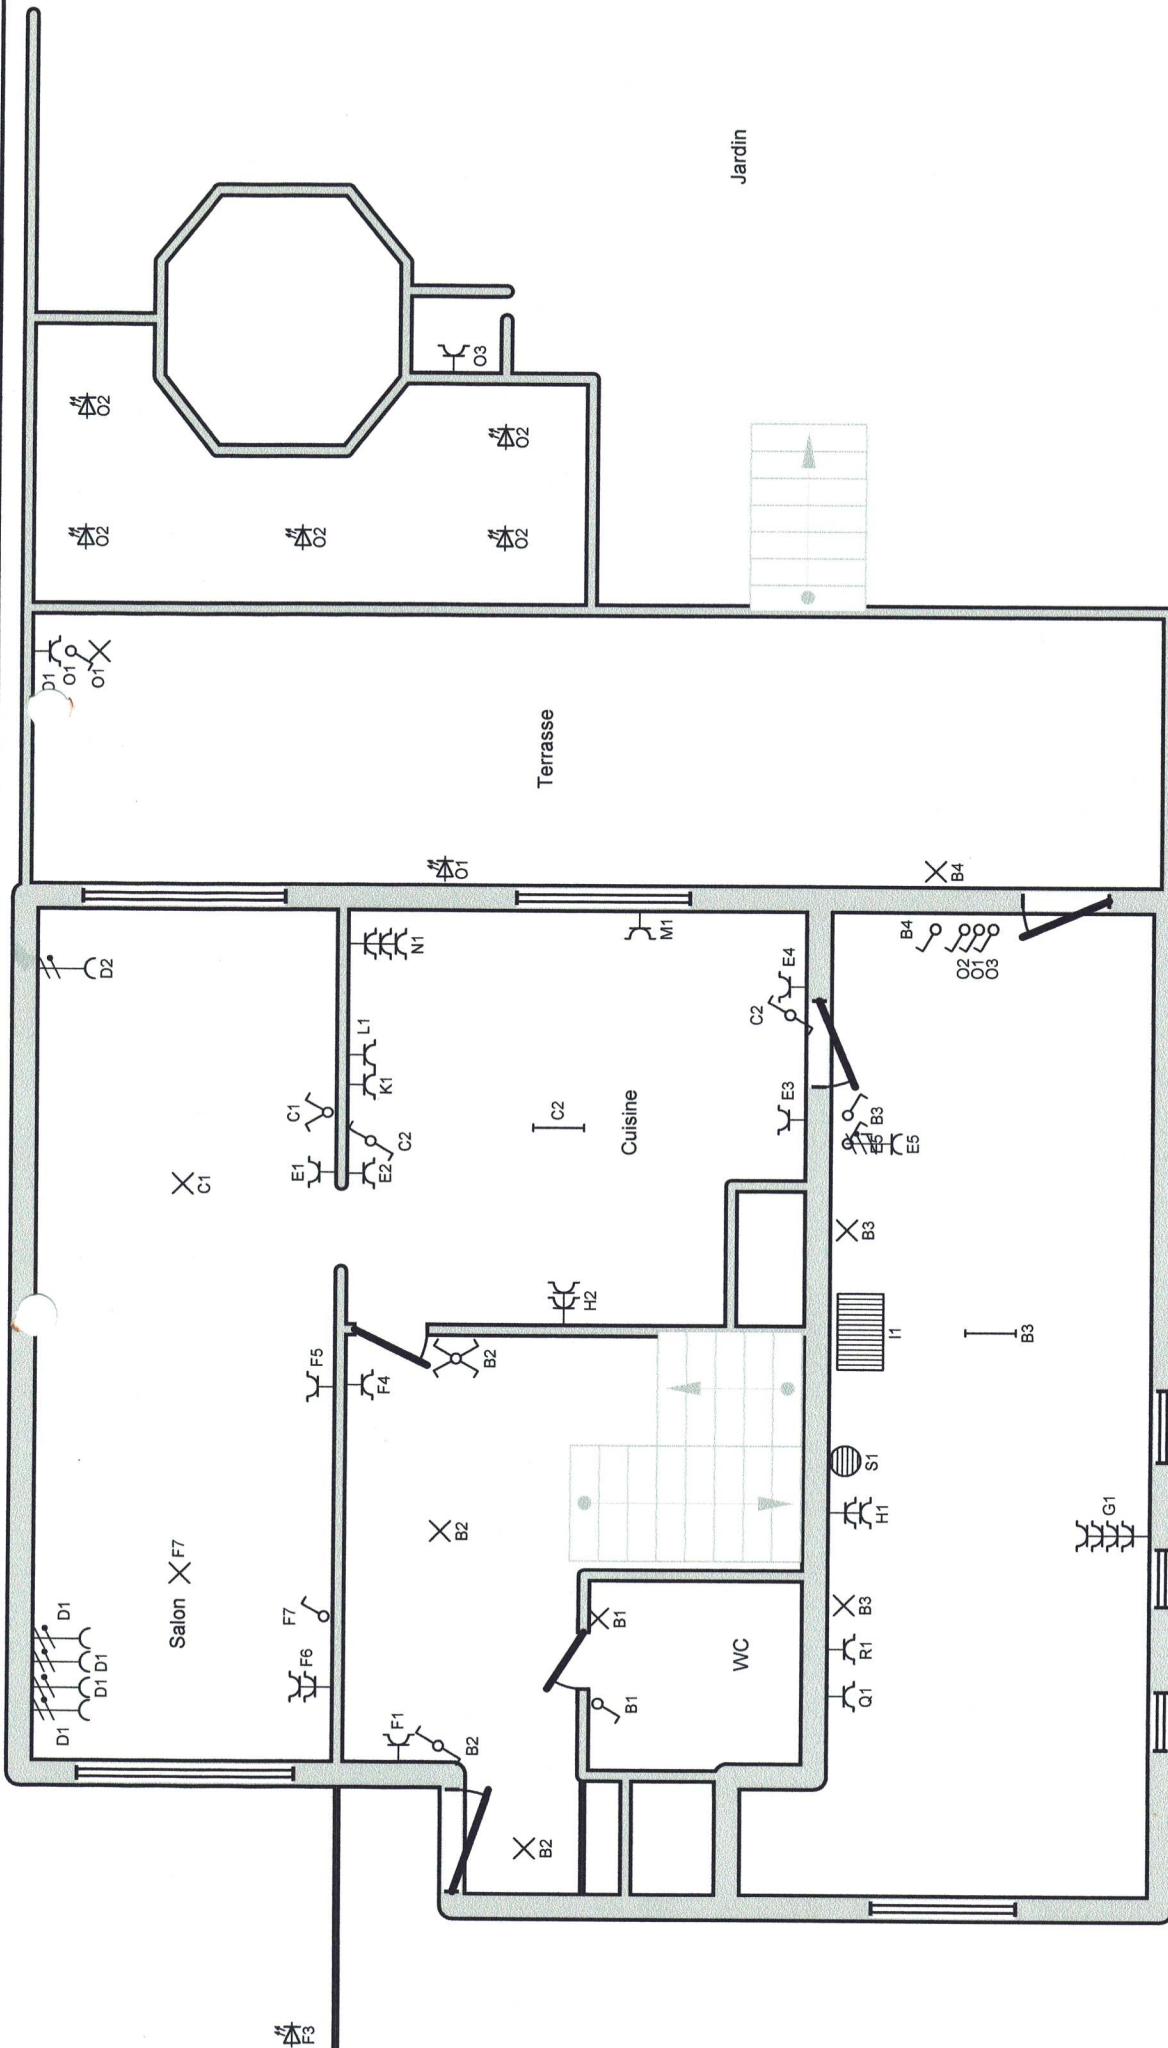


Organisme agréé
 Belor ASBL
 Rue de Fonteny 20
 1370 Jodoigne
 Tél.: 010/45 41 06

1051066
OR asbl / Rapport N°:
 Expediteur : *Philippe Deneffe*
 Date de la visite : *01-09-2022*
 Signature *[Signature]*

Adresse de l'installation électrique
 Mr. et Md Mupoy
 Rue des Hautes Communes 116
 5300 Vezin

Installateur
 Deneffe Philippe
 Rue de Beau Vallon 275
 5002 Saint-Servais
 GSM: 0477 84 81 66
 e-mail: philippe.deneffe@compagnet.be
 TVA BE 0837.762.571

p. 3/5
Schéma de position
 3 x 400V + N ~ 50Hz
 R de terre : 21 Ohm
 Isolement : 0,5 M Ohm

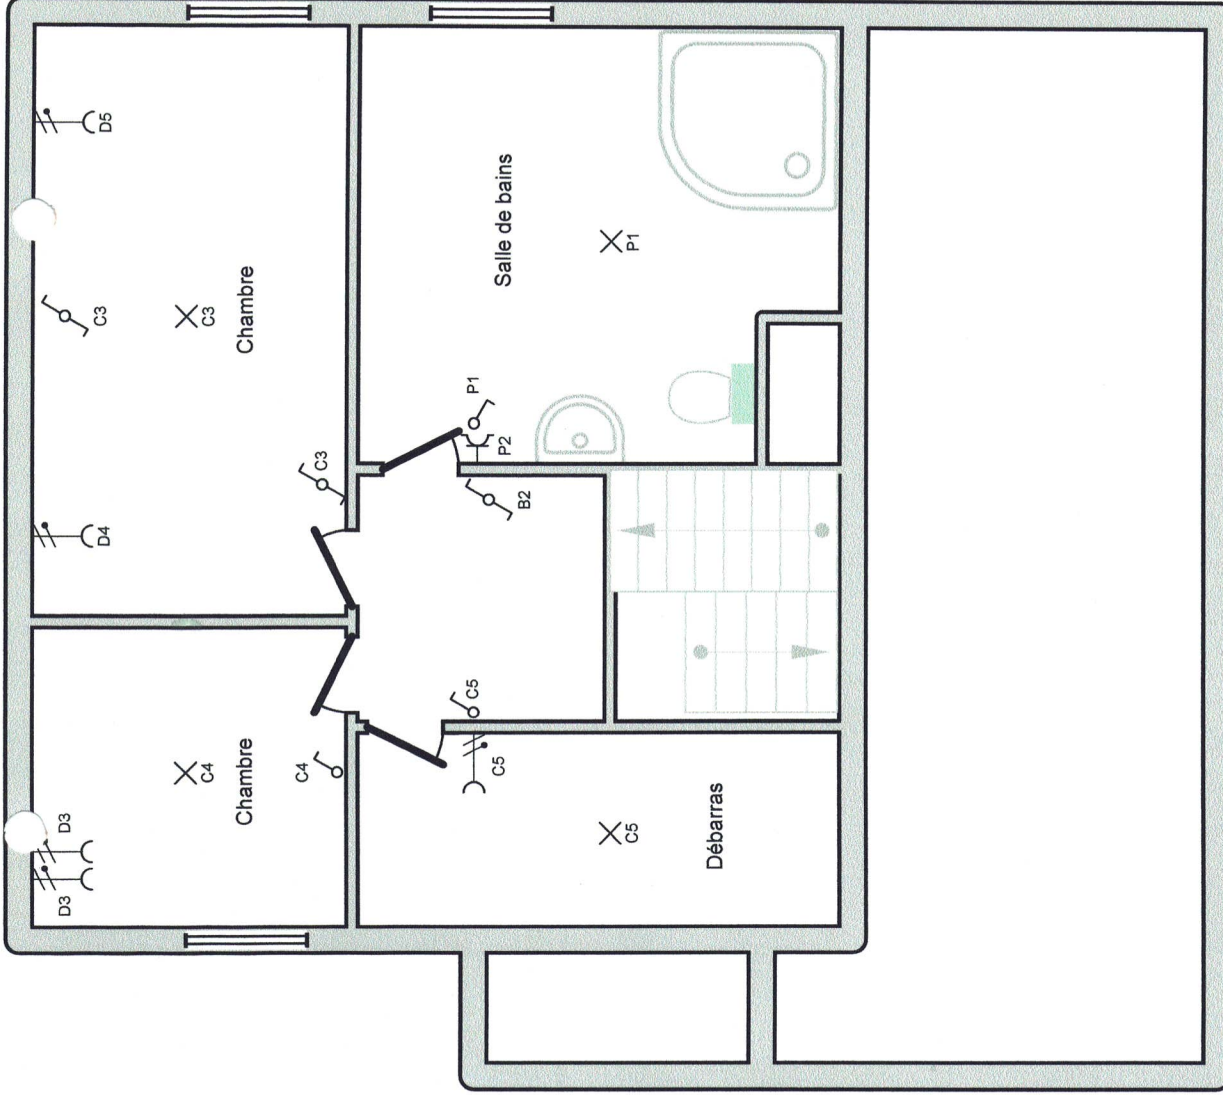

Organisme agréé
 Belor ASBL
 Rue de Fonteny 20
 1370 Jodogne
 Tél.: 010/45 41 06

1051066
 Rapport N°
 Inspecteur : *[Signature]*
 Date de la visite : 21-09-2021
 Signature *[Signature]*

Adresse de l'installation électrique
 Mr. et Md Mupoy
 Rue des Hautes Communes 116
 5300 Vezin

Installateur
 Deneffe Philippe
 Rue de Beau Vallon 275
 5002 Saint-Servais
 GSM: 0477 84 81 66
 e-mail: philippe.deneffe@compagnet.be
 TVA BE 0837.762.571

p. 4/5
Schéma de position
 3 x 400V + N ~ 50Hz
 R de terre : 21 Ohm
 Isolement : 0,5 M Ohm