


Extrait

du plan cadastral de la Commune de *Namur 20^e D² (Marche-les-Dames)*

Section *B*

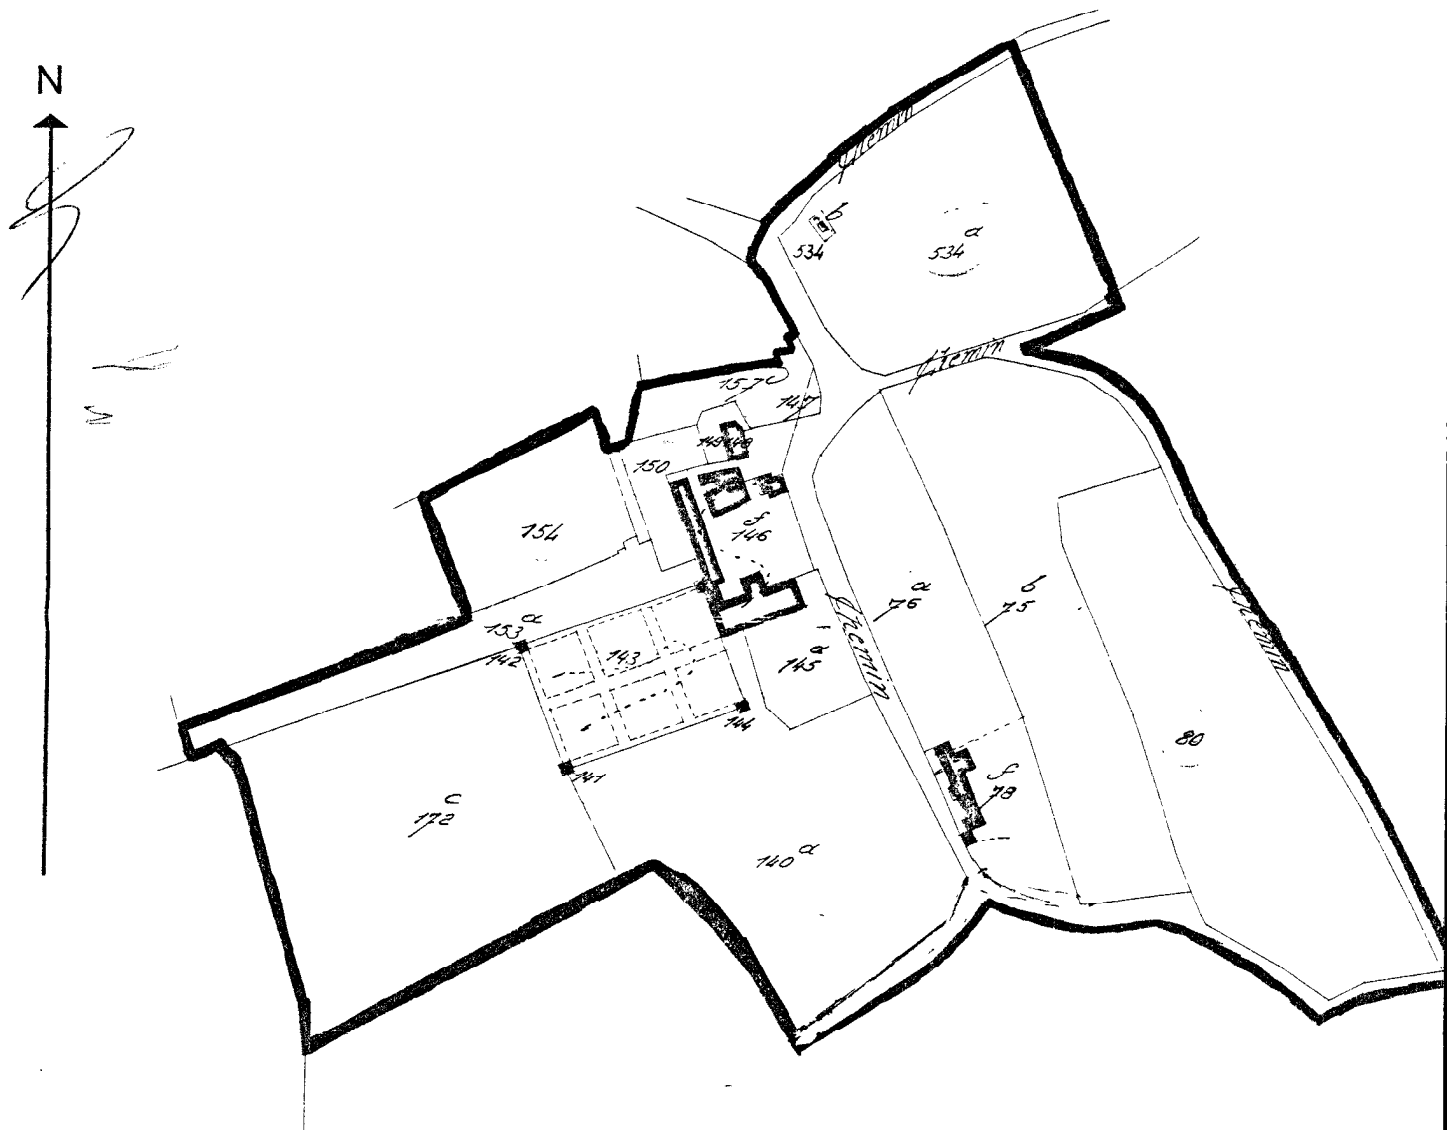

ECHELLE: *1/2500*

Coût:	F	C
Rétribution fixe <i>1</i>	<i>90.00.</i>	
pour <i>21</i> parcelles	<i>126.00.</i>	
pour tenants		
pour propriétaires		
pour contenances		
.....		
.....		
TOTAL	<i>216.00.</i>	