


Echelle: 1:1000

Capakey	Adresse	Identifié par
64075A0850/00L000	Rue du Baron d'Obin 103, 4219 Wasseiges	Capakey

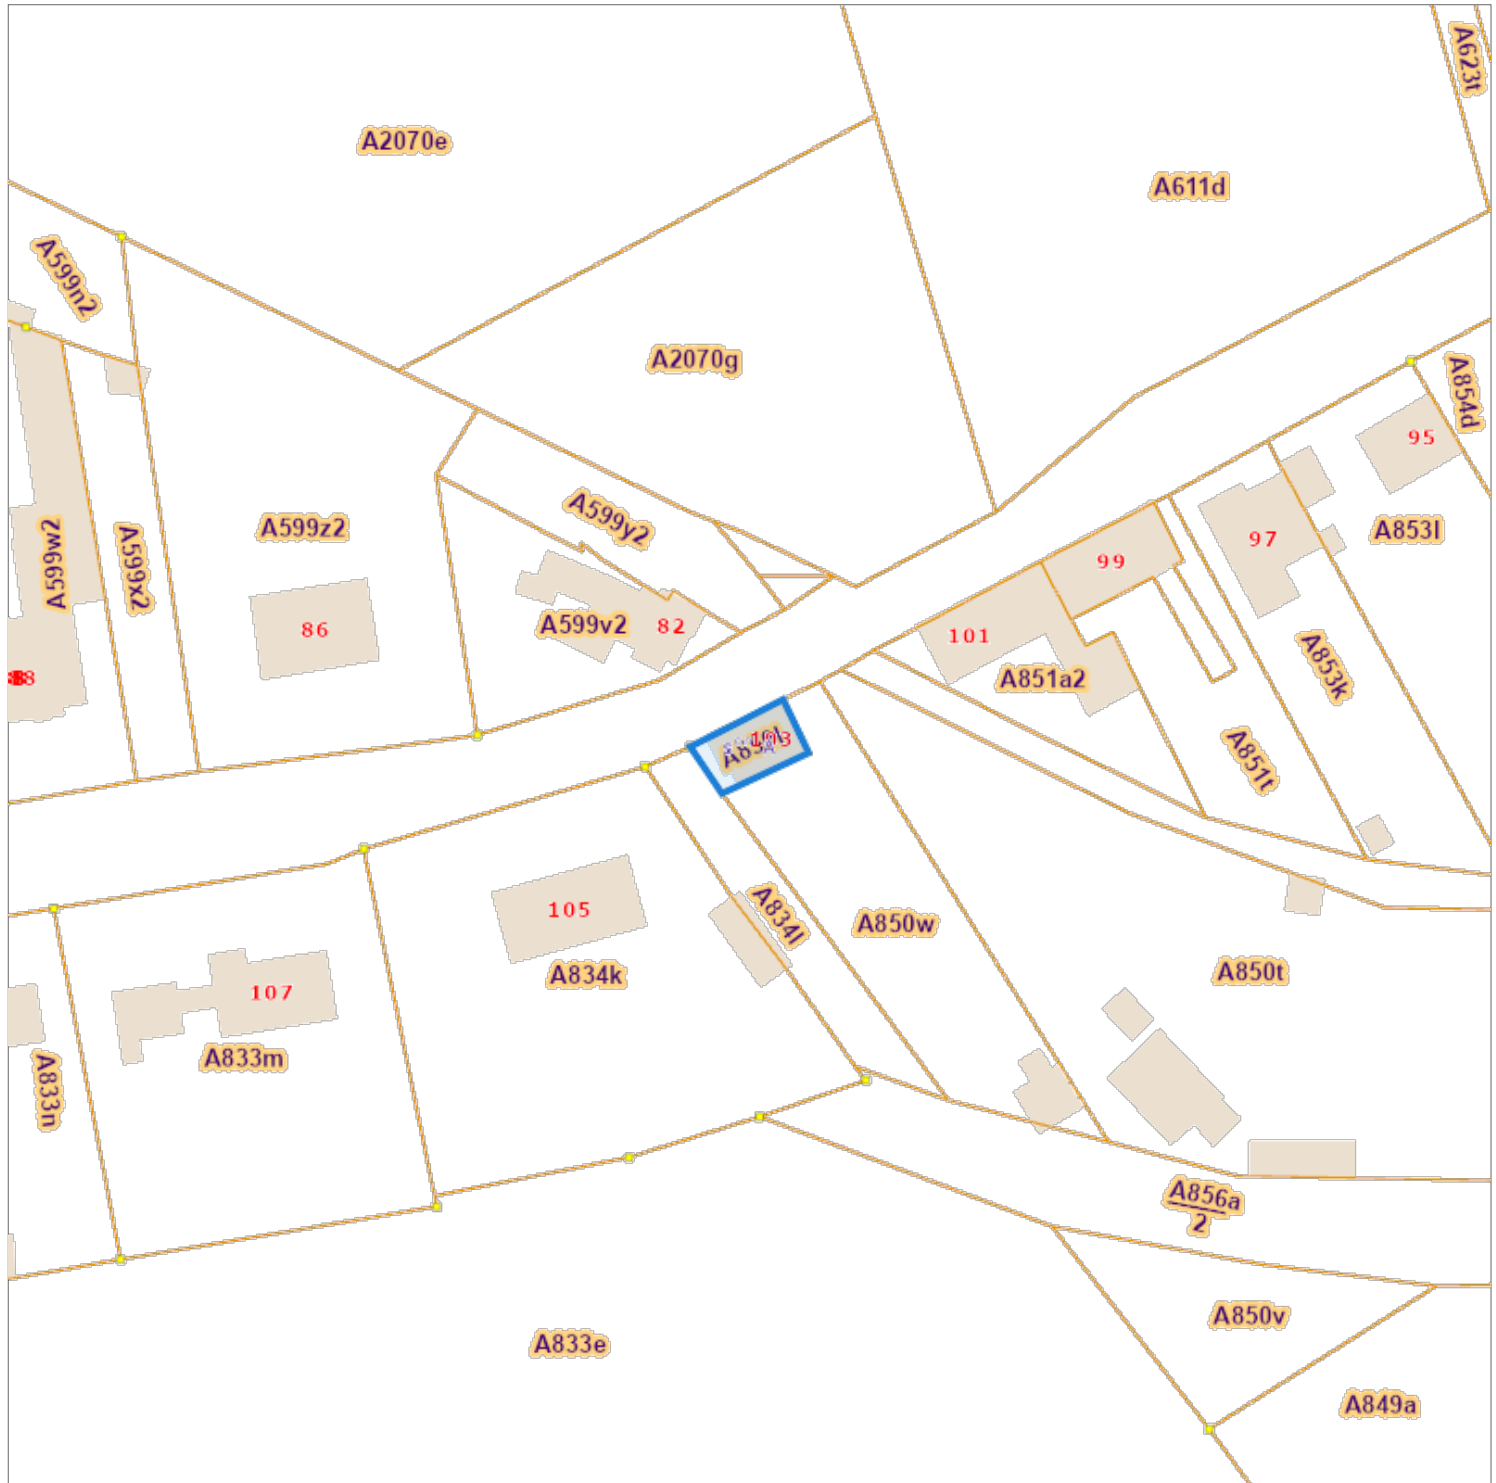

De