



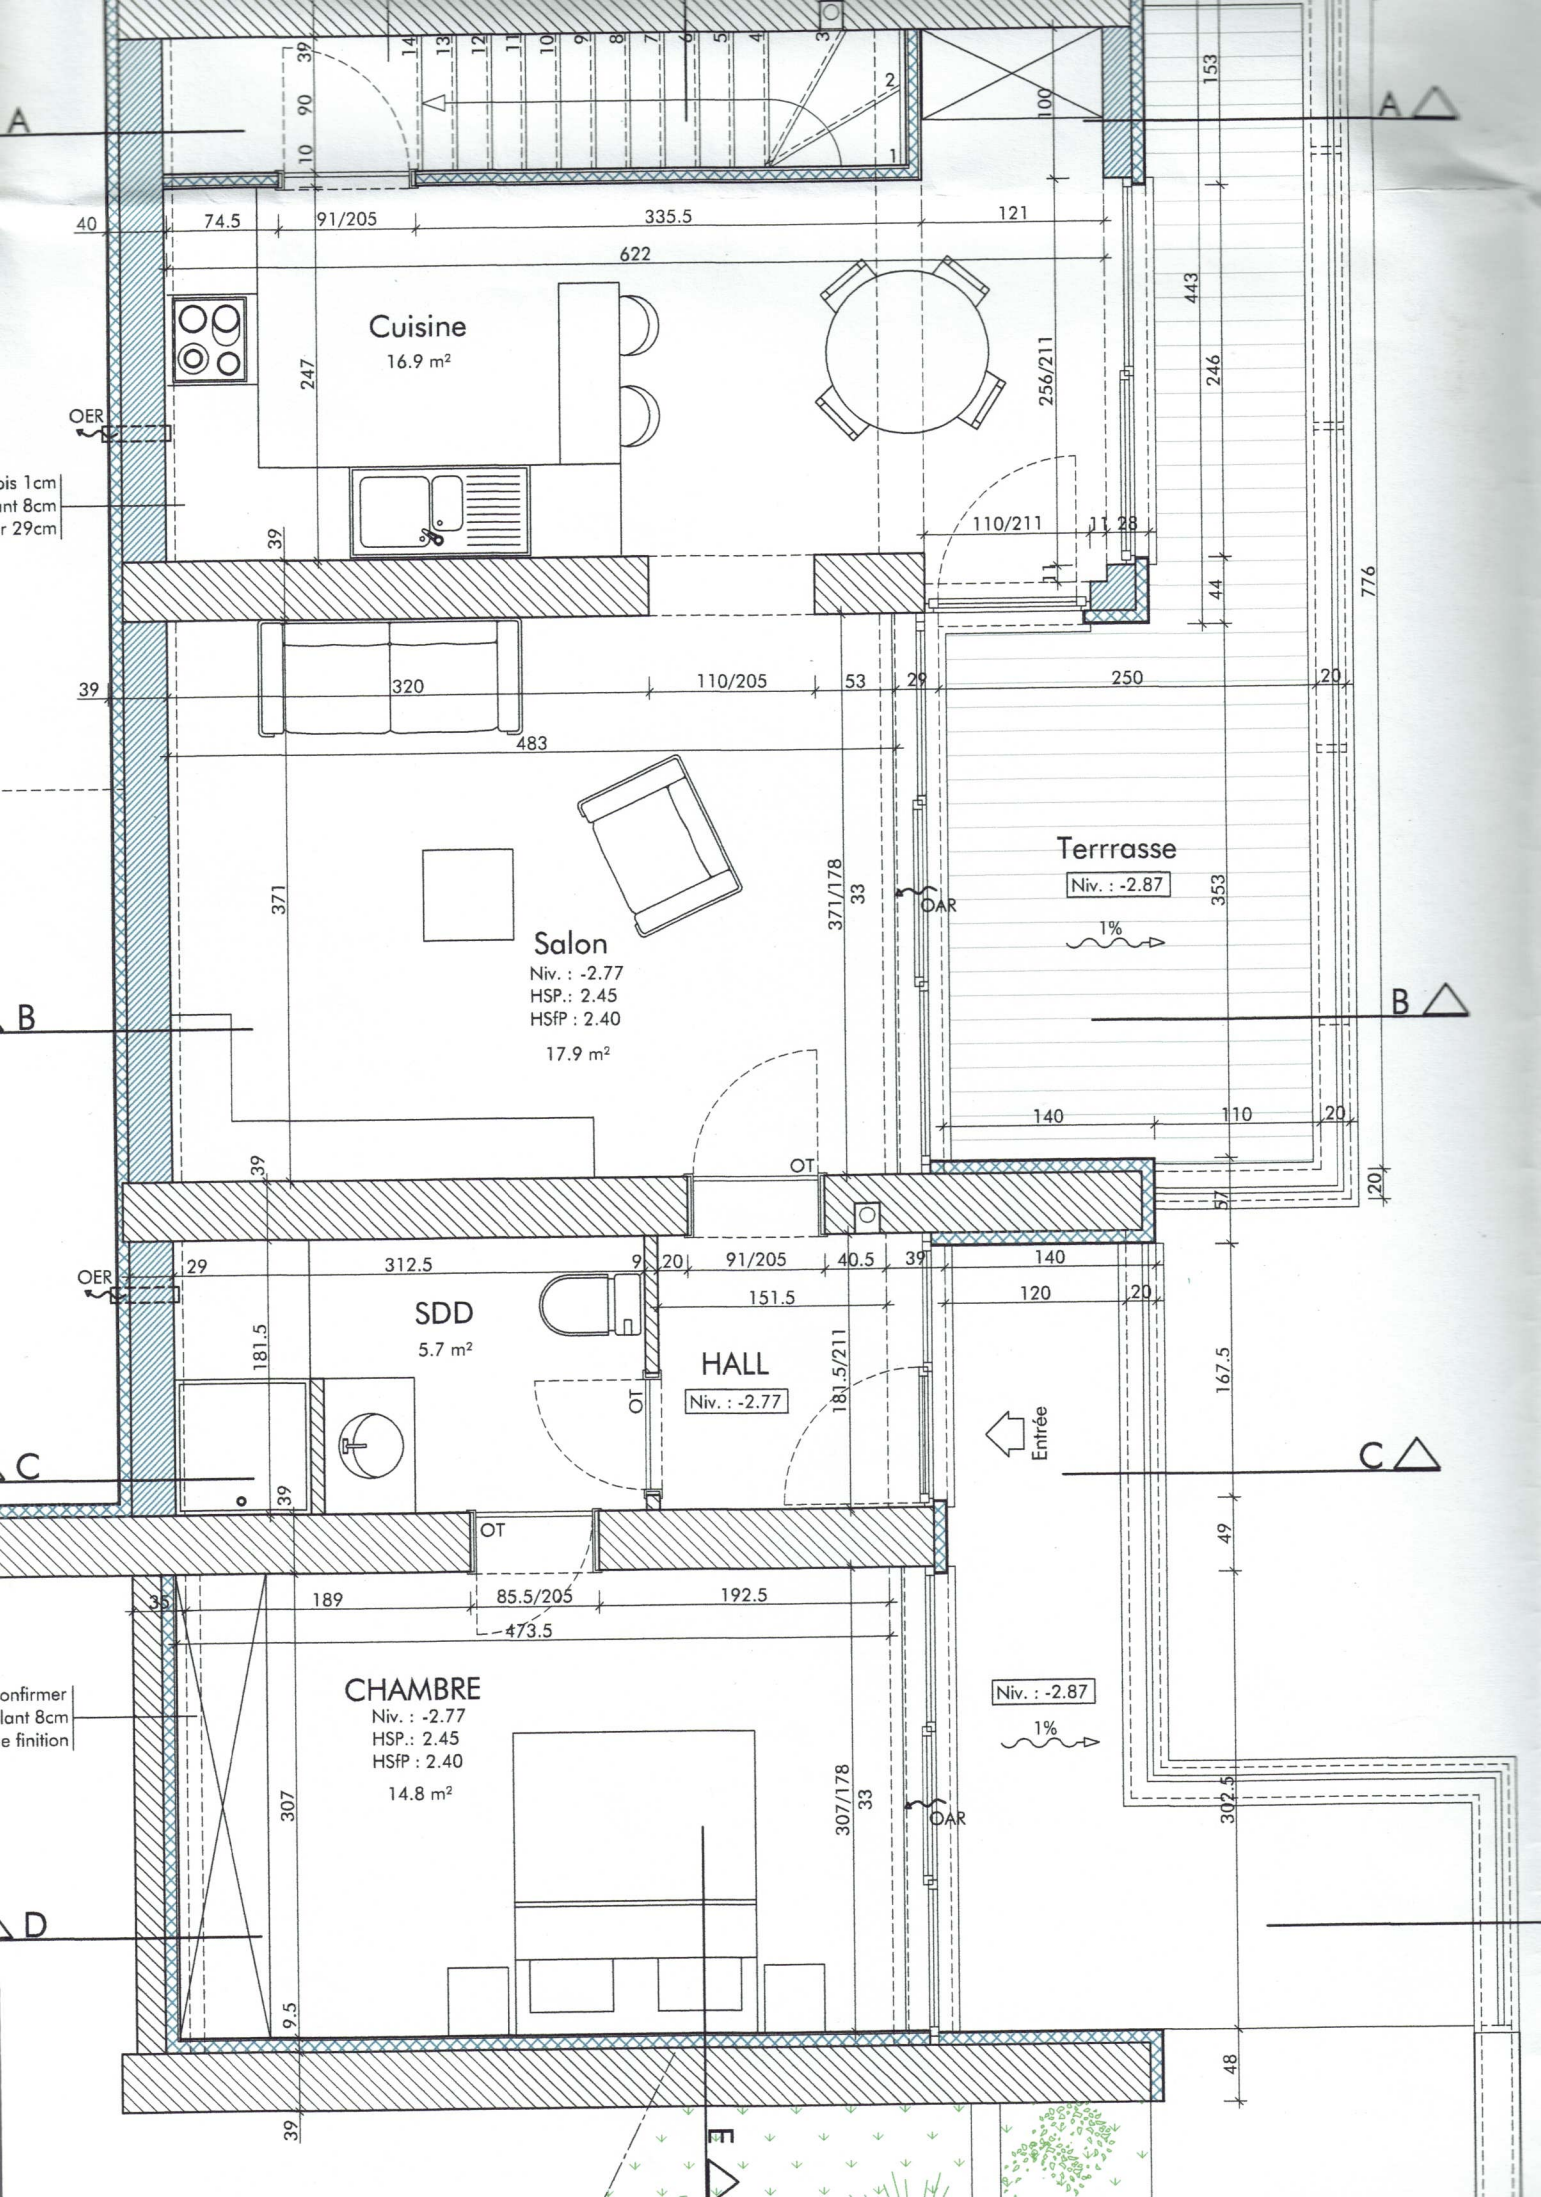

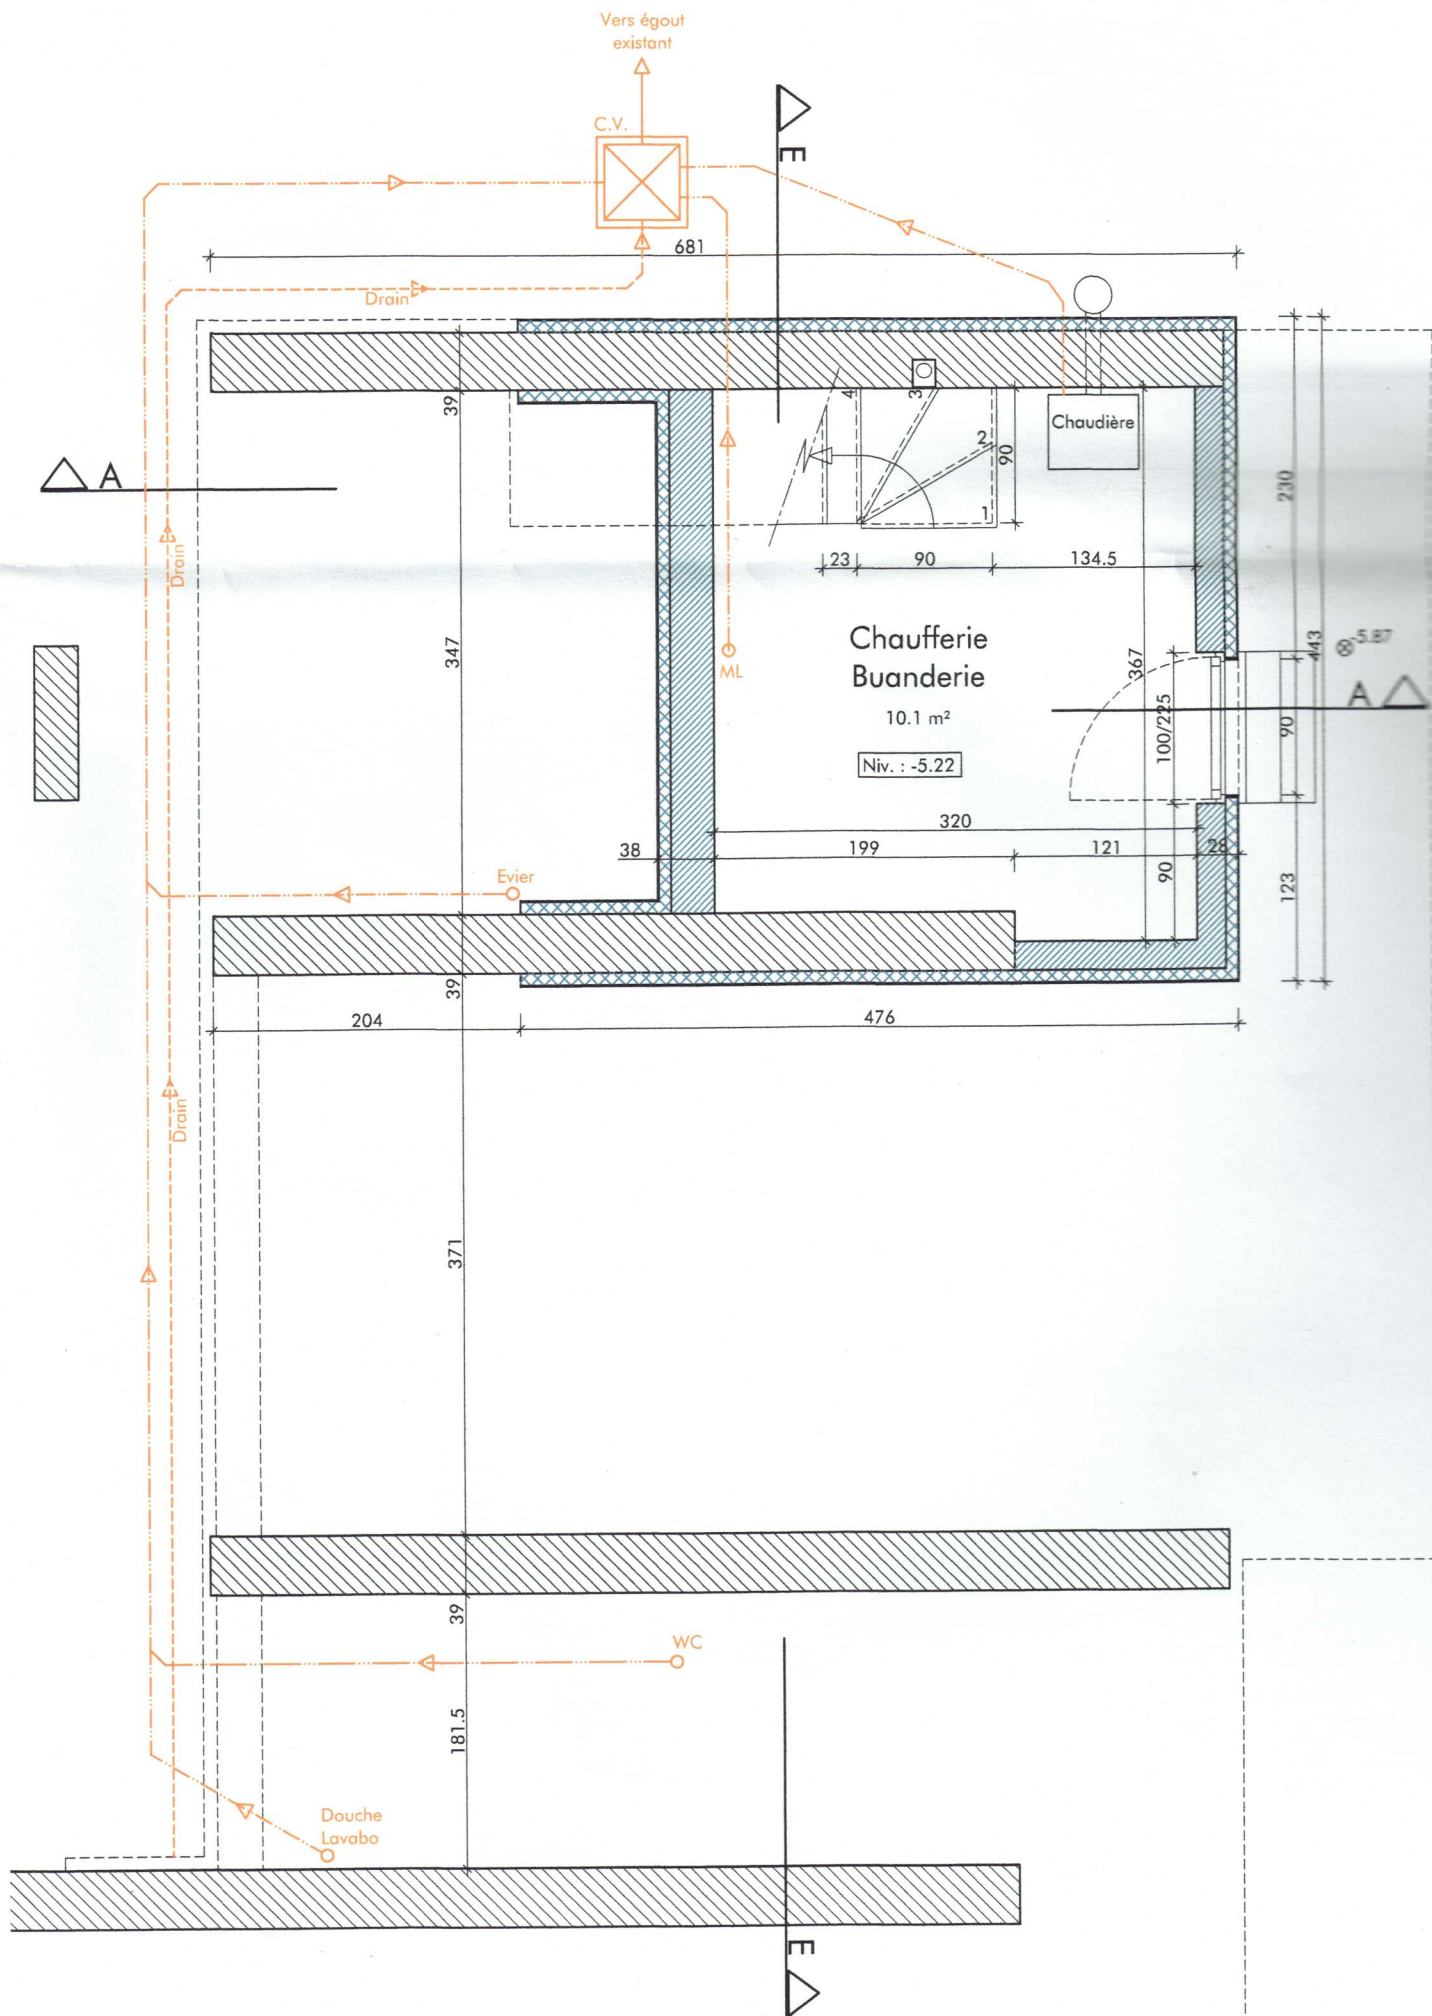

Vue en plan -2 / égouttage - Ech. : 1/50