




PLAN DU SOUS-SOL

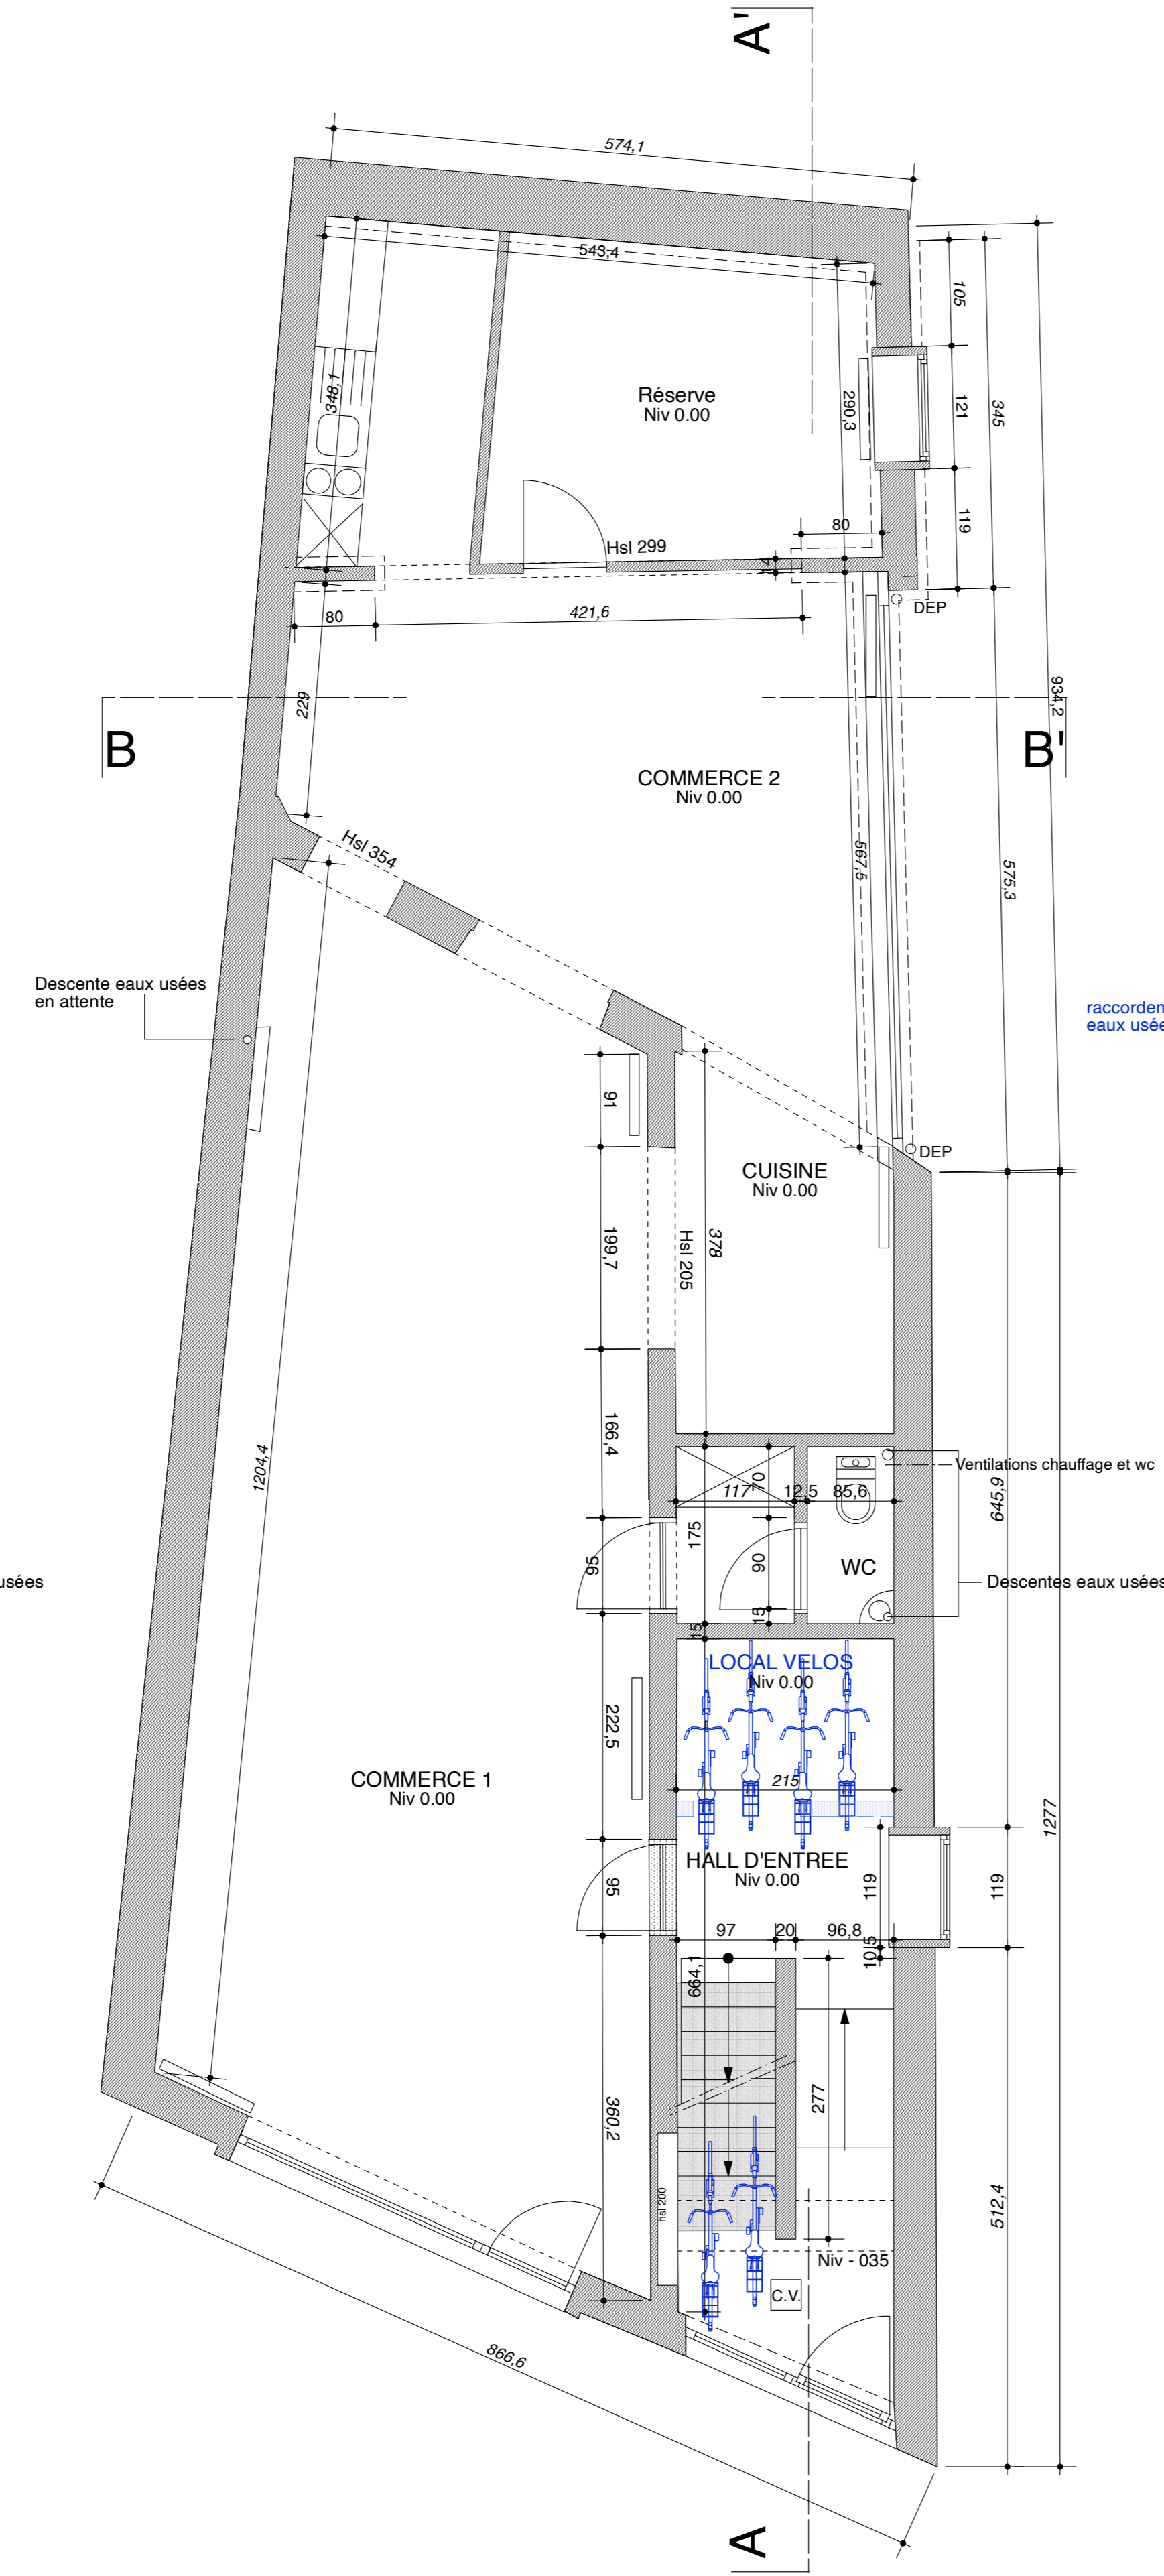


PLAN DU REZ-DE-CHAUSSEE

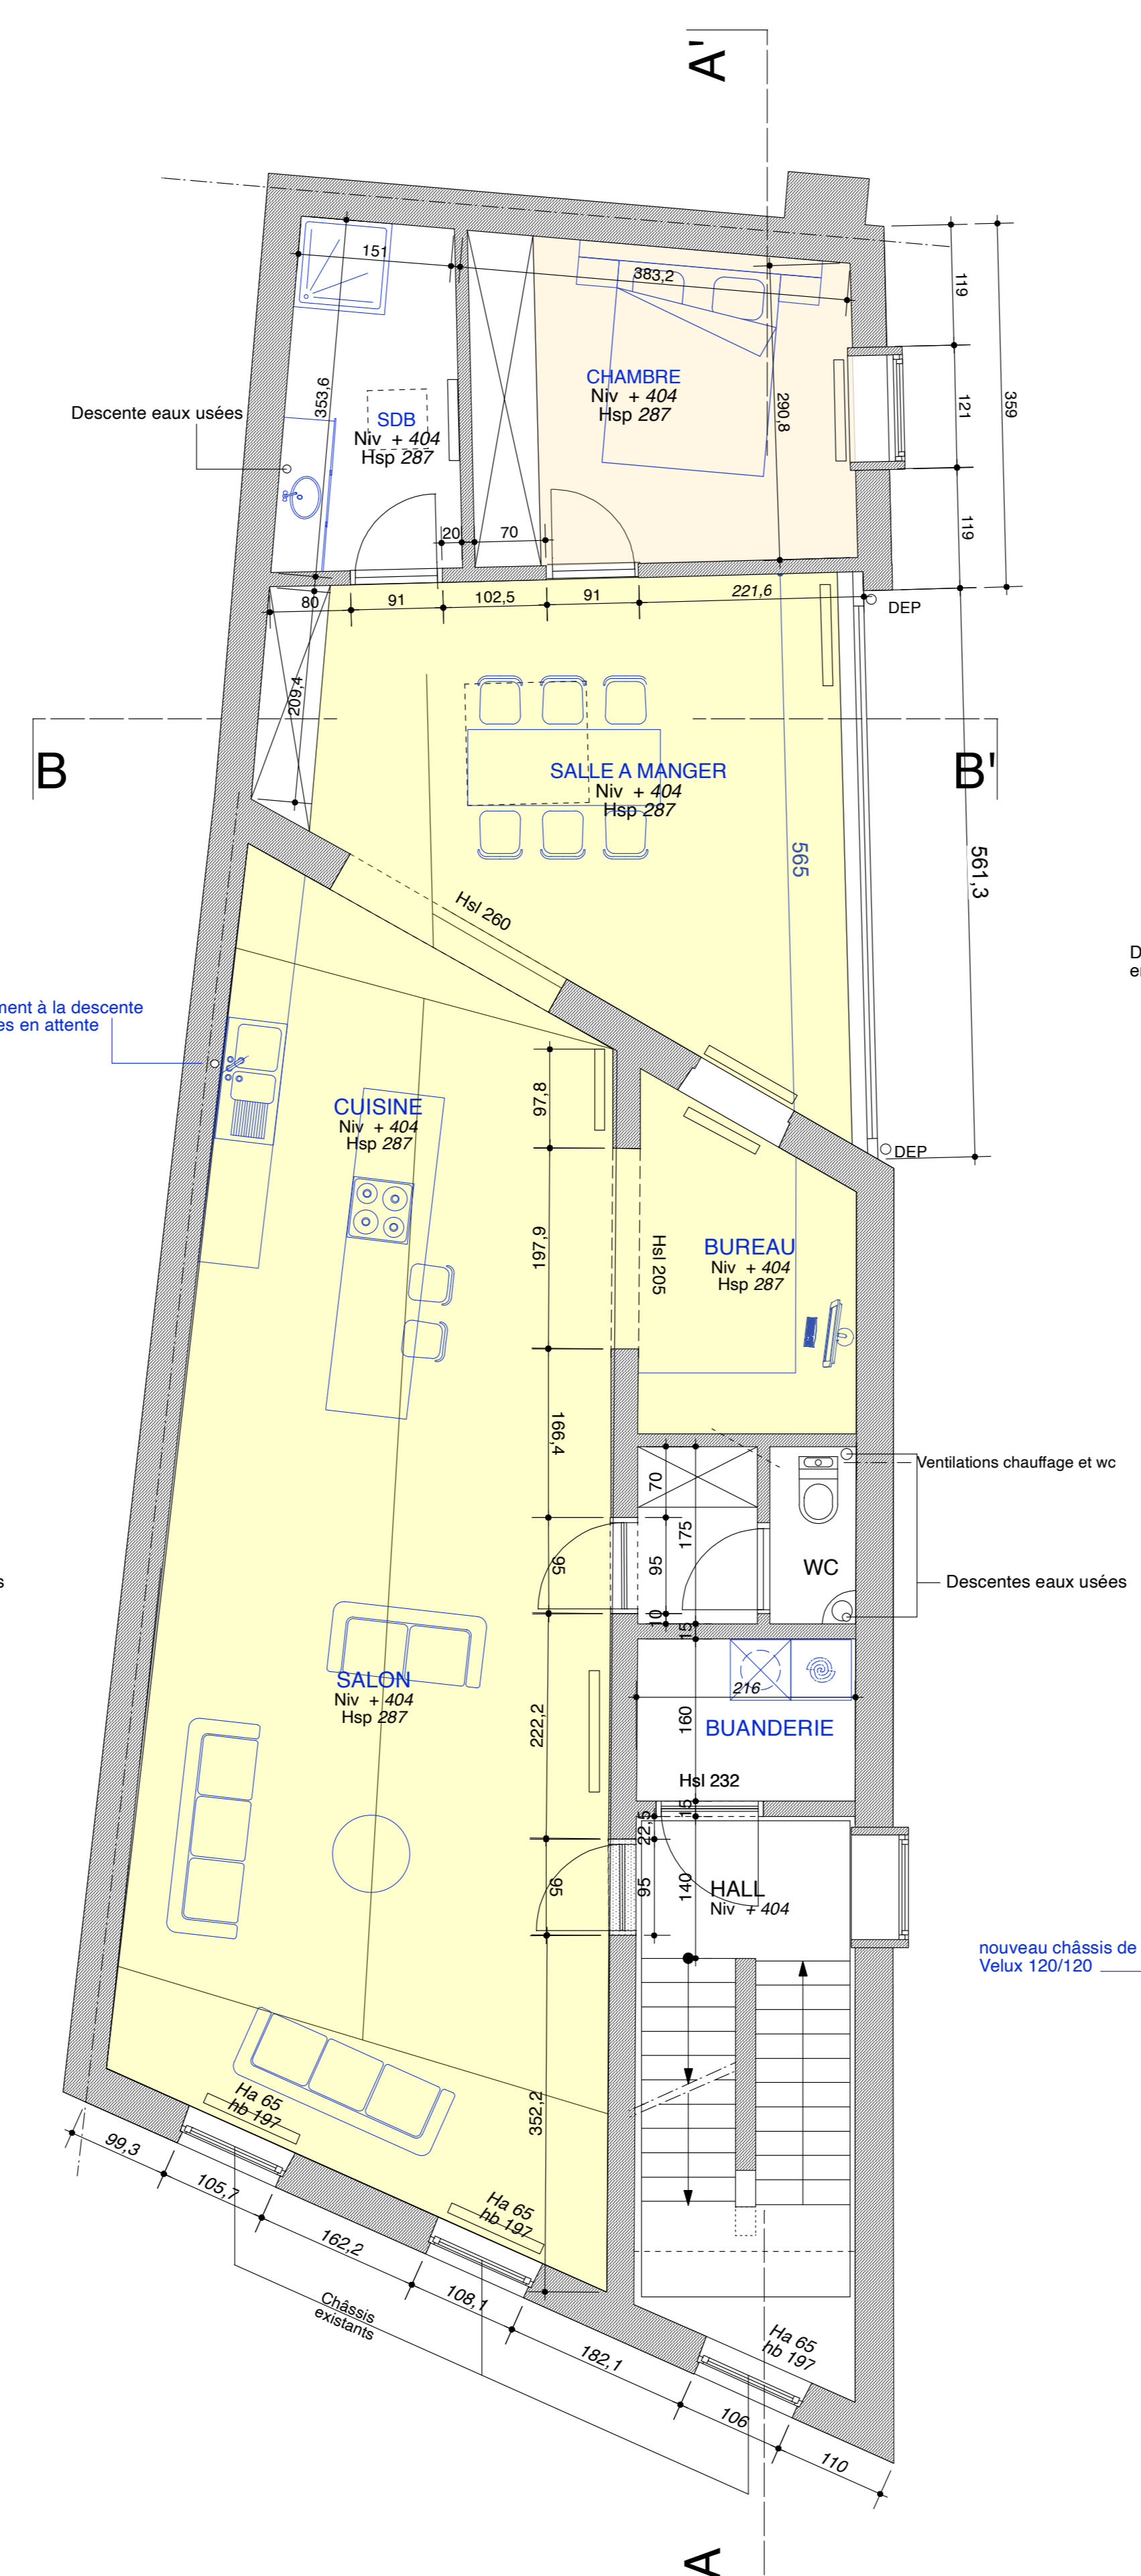

PLAN DU 1er ETAGE

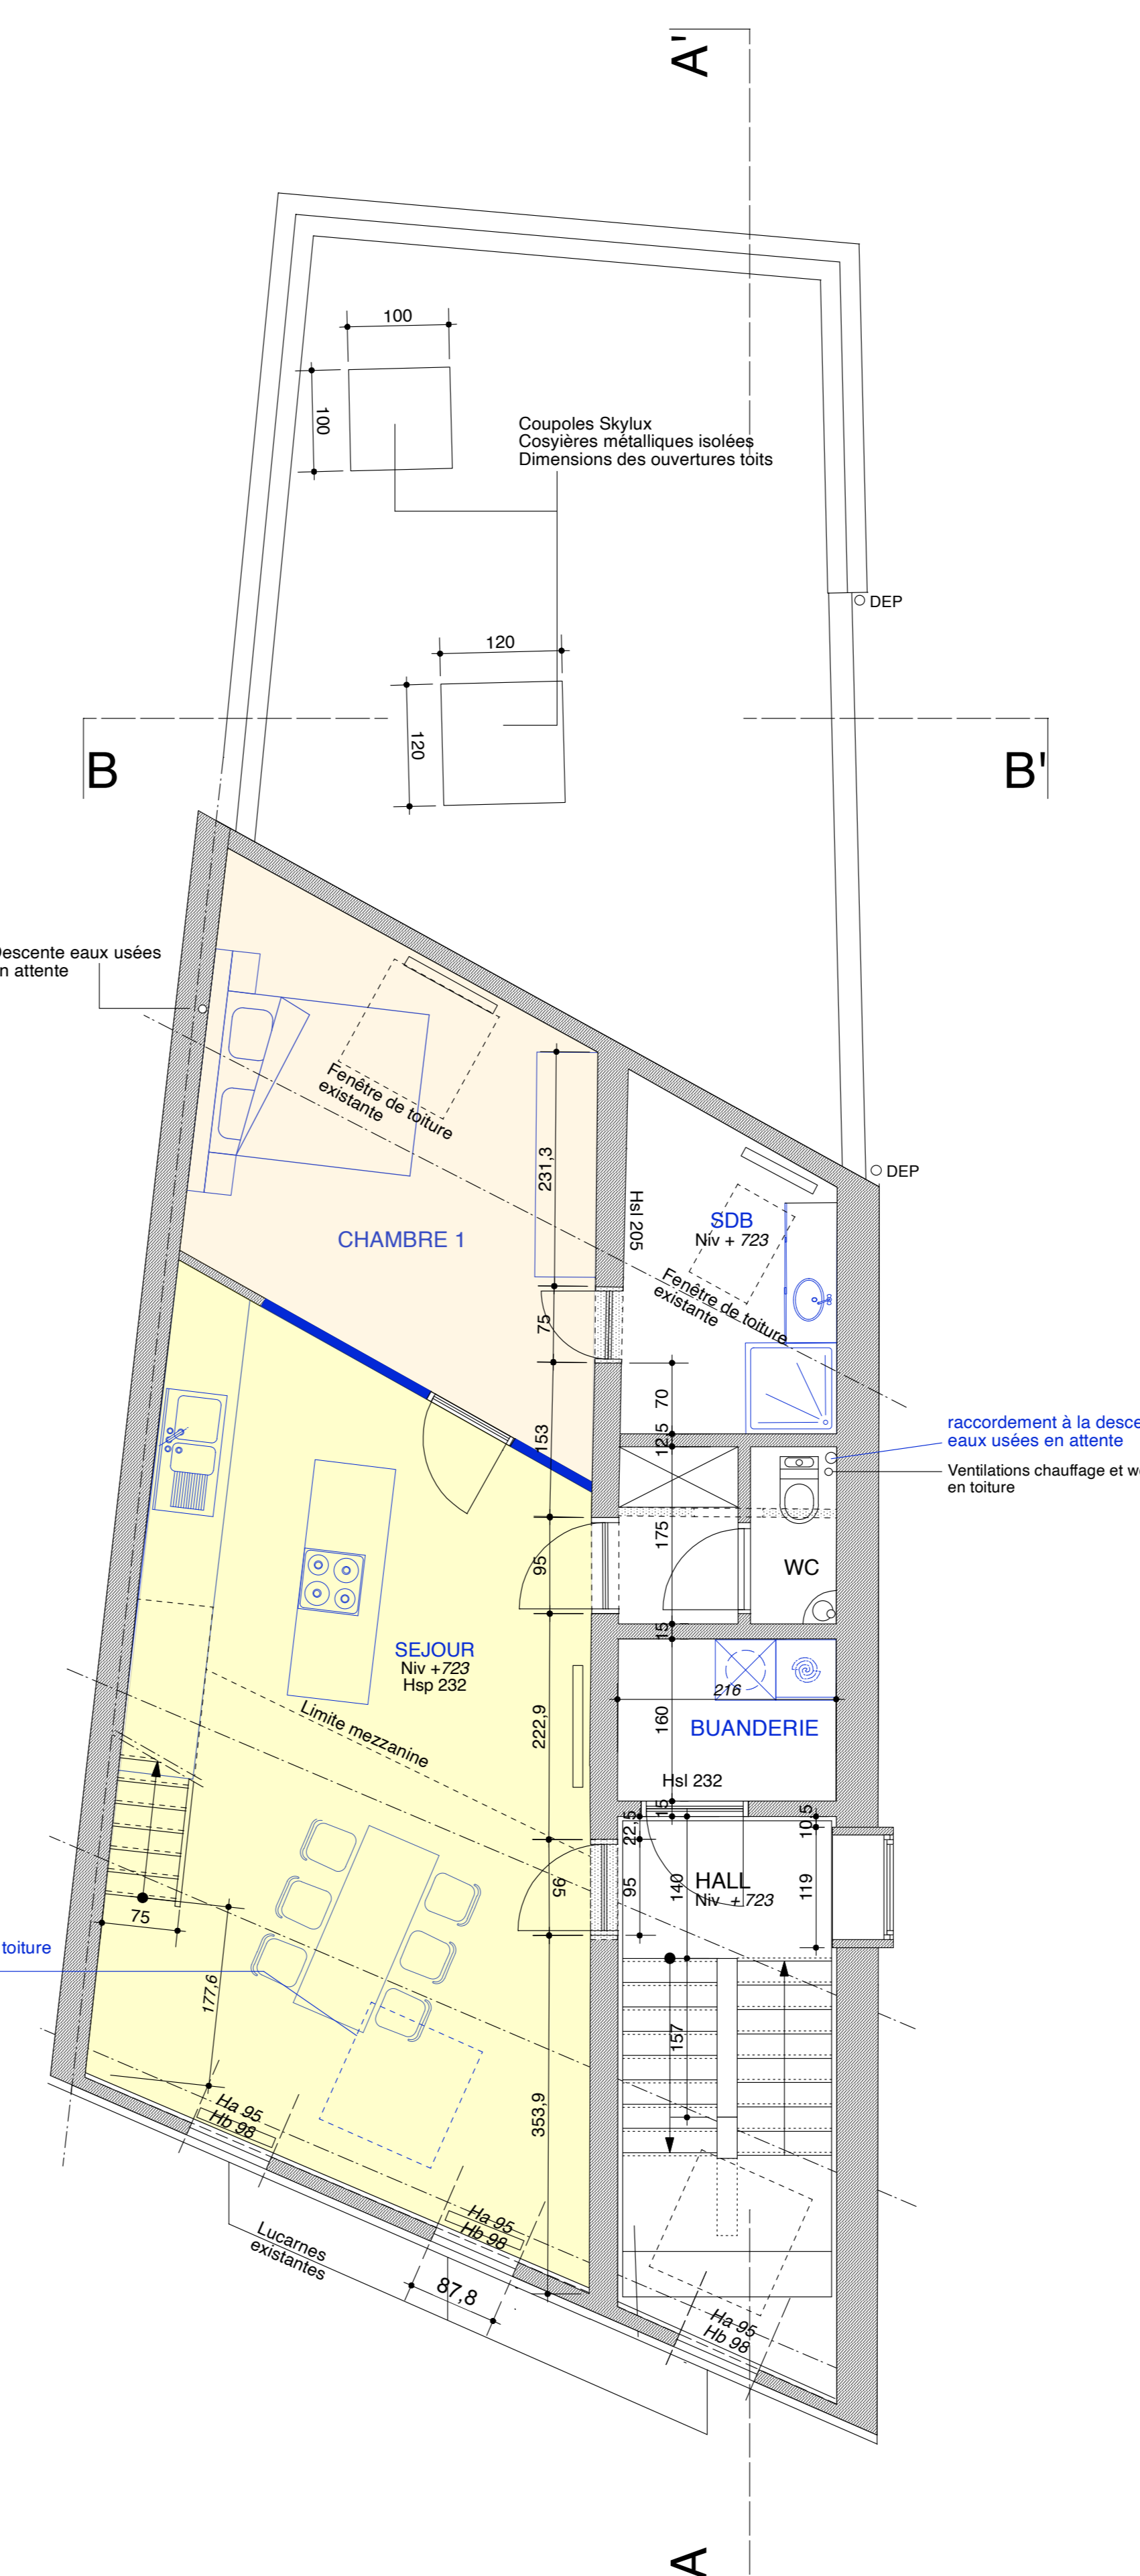

PLAN DU 2ème ETAGE

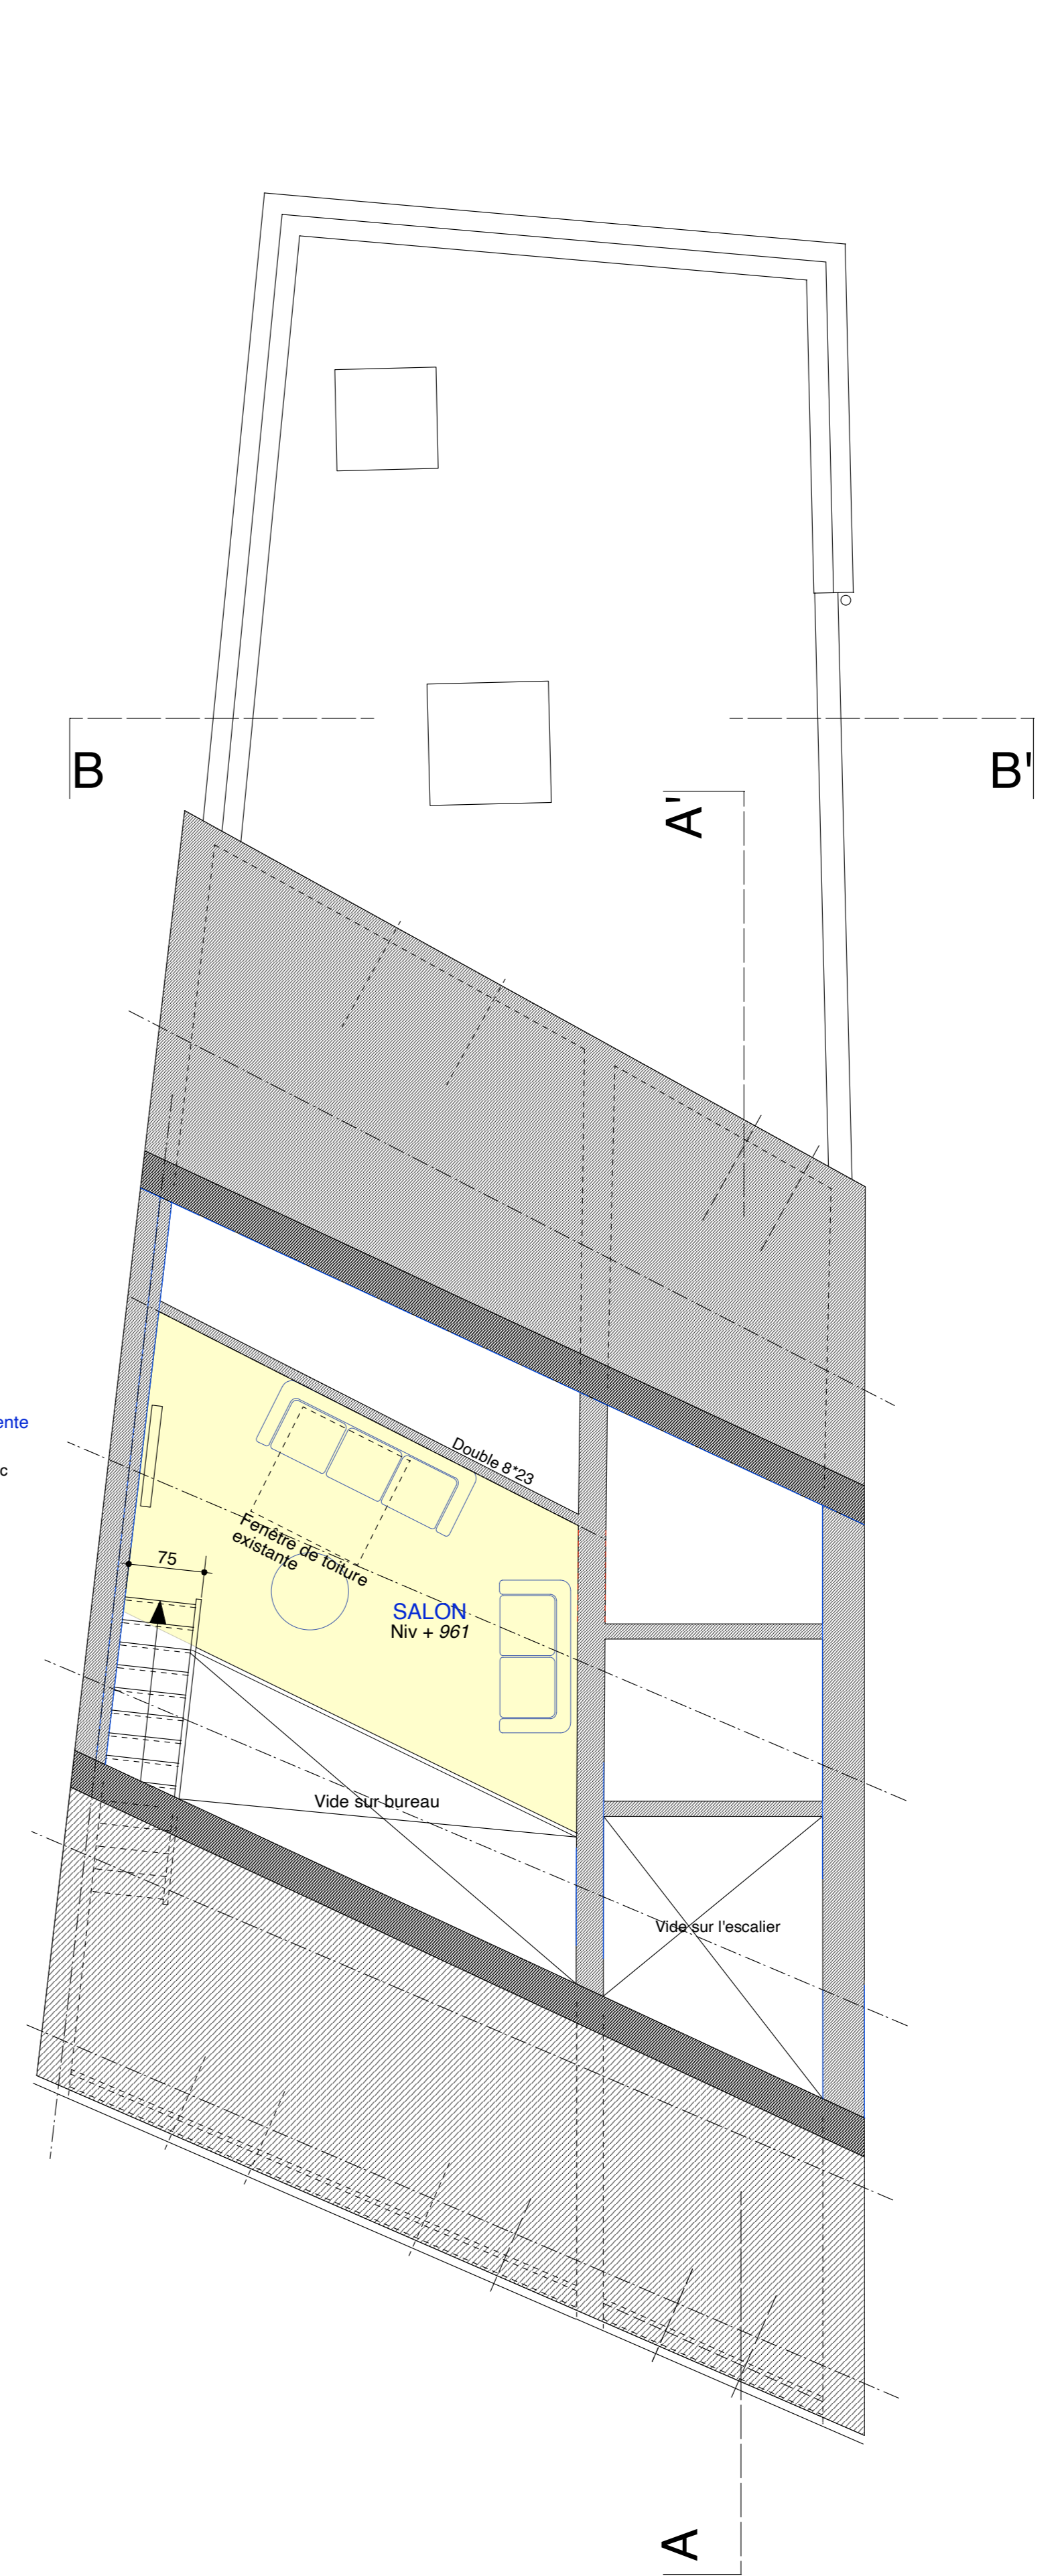

PLAN DE LA MEZZANINE DU 2ème ETAGE

- DESCRIPTION DES MATERIAUX**
- cloisons légères en plaques de plâtre sur Métalstud
 - cloisons légères à démonter
- LEGENDE DES MATERIAUX**
- 1 Encadrement en pierre bleue, finition meulé bleu, saillant 15 cm
 - 2 Châssis bois, ton naturel
 - 3 Parement en zinc, ton Quartz
 - 4 Parement en brique, ton rouge-brun foncé semblable au pignon existant
 - 5 Soubassement en pierre bleue

TRANSFORMATION DE SURFACES DE BUREAUX EN LOGEMENTS			
PLANS 1/50			
SITUATION DU BIEN	avenue Albert 1er, 77 5000 - Namur parcelle cadastrale section B 283L2		
MAITRE DE L'OUVRAGE CO-PROPRIETAIRES	Jean LIARD allée du Moulin à Vent, 19 5004, Bouge 0495 420 387 liard.istasse@gmail.com	&	Dany PONCELET rue Eugène Copette, 26 5020, Champion 0477 407 844 dany.poncelet@ulb.ac.be
ARCHITECTE	Dany PONCELET rue Eugène Copette, 26 5020, Champion 0477 407 844 dany.poncelet@ulb.ac.be		
COORDINATEUR SECURITE	INDICE	OULET	DATE
...	PU	PERMIS D'URBANISME	10/2021
Tél: ...			
STABILITE			
Tél: ...			
TECHNIQUES SPECIALES			
Tél: ...			
PEB			
Tél: ...			