

Bureau d'architecture
VACCARELLO

LUIGI

Avenue du Centenaire n°61
7022 Hyon (Mons)

0478/ 519 924
archi.vaccarello@gmail.com

DEMANDE DE PERMIS D'URBANISME

OBJET

Aménagement des combles en 1 logement

Situation: R. de la Fabrique n°78 - 5190 Moustier sur Sambre
Sect. Cad.: Jemeppe-sur-Sambre 6ième div. B n°205 P

DOCUMENTS

SITUATION - IMPLANTATION
PROFILS
PLANS - FACADES - COUPE

APPROBATIONS

L'ADMINISTRATION COMMUNALE:



MAÎTRE DE L'OUVRAGE

SPRL LUCHIA
(représentée par Melle. Luana VASSART)
Rue du Bois n°93 à 5190 Moustier sur Sambre
Gsm : 0832/ 98 94 78
Mail : spil.luchia@gmail.com
TVA: n° BE 0832.989.478

AUTEUR DE PROJET:

M. LUIGI VACCARELLO
Architecte
Inscrit à l'ordre des architectes
Avenue du Centenaire n°61 - 7022 Hyon



L'ENTREPRENEUR:


Modifications	Date	Ind.	Ech: 1/200, 1/50
			Date: 30/01/2020
			Dossier: 18/01/69
			PLAN
			1


Les présents documents sont la propriété de l'architecte, ils ne peuvent être modifiés, recopiés ou transmis à des tiers sans son accord préalable.
Afin que l'auteur de projet puisse poursuivre sa mission, le maître de l'ouvrage est tenu de lui communiquer par lettre recommandée à la poste:
la copie du permis d'urbanisme et de ses annexes, la date de début des travaux.
L'architecte recommande les essais de sol et il ne pourra être tenu pour responsable d'aucun dommage dans le cas où le maître de l'ouvrage ne fait pas procéder à ces derniers, que ce soit pour raisons financières ou autres.
L'étude de stabilité est confiée à un bureau d'études spécialisé qui détermine les sections des poutres, colonnes et fondations détaillées aux plans en fonction du rapport des essais de sol.
Le point de départ de la garantie décennale est fixé à la date de réception provisoire qui vaudra agrégation des ouvrages.
L'architecte n'assume aucune conséquence financière consécutive aux défaillances des autres porteurs de l'acte de bâtir.




PLAN DE SITUATION éch: 1/5000

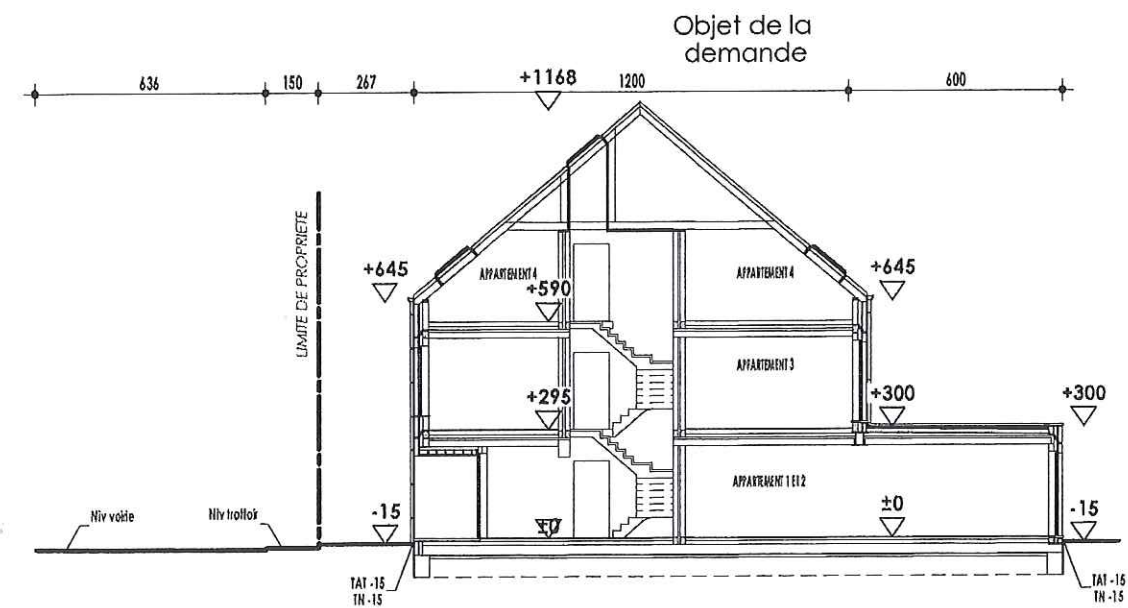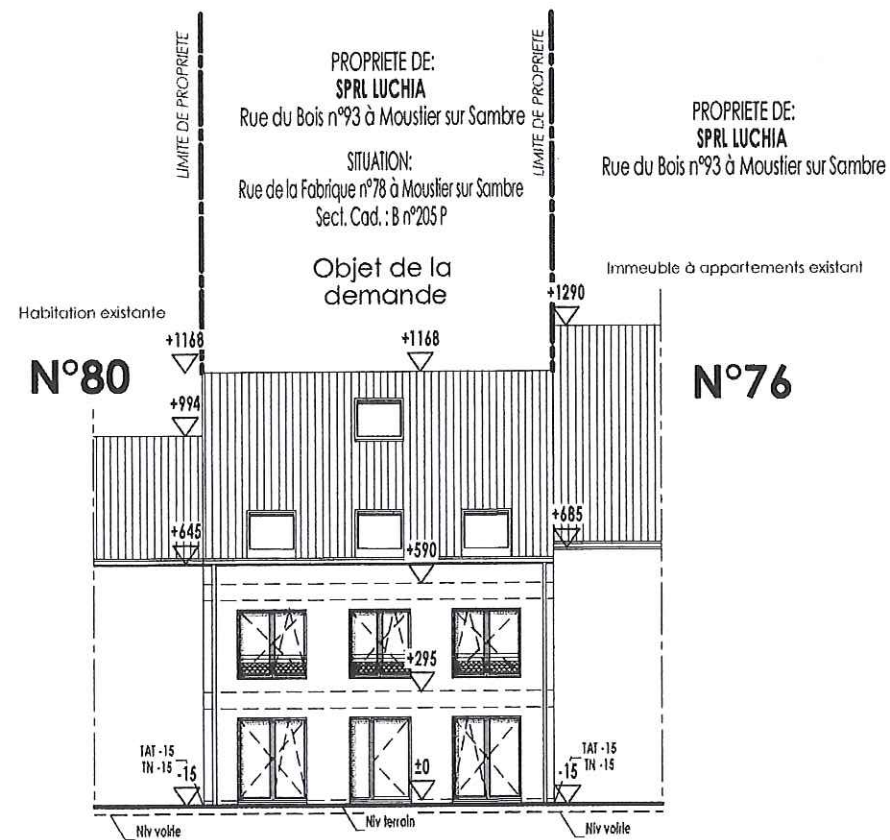


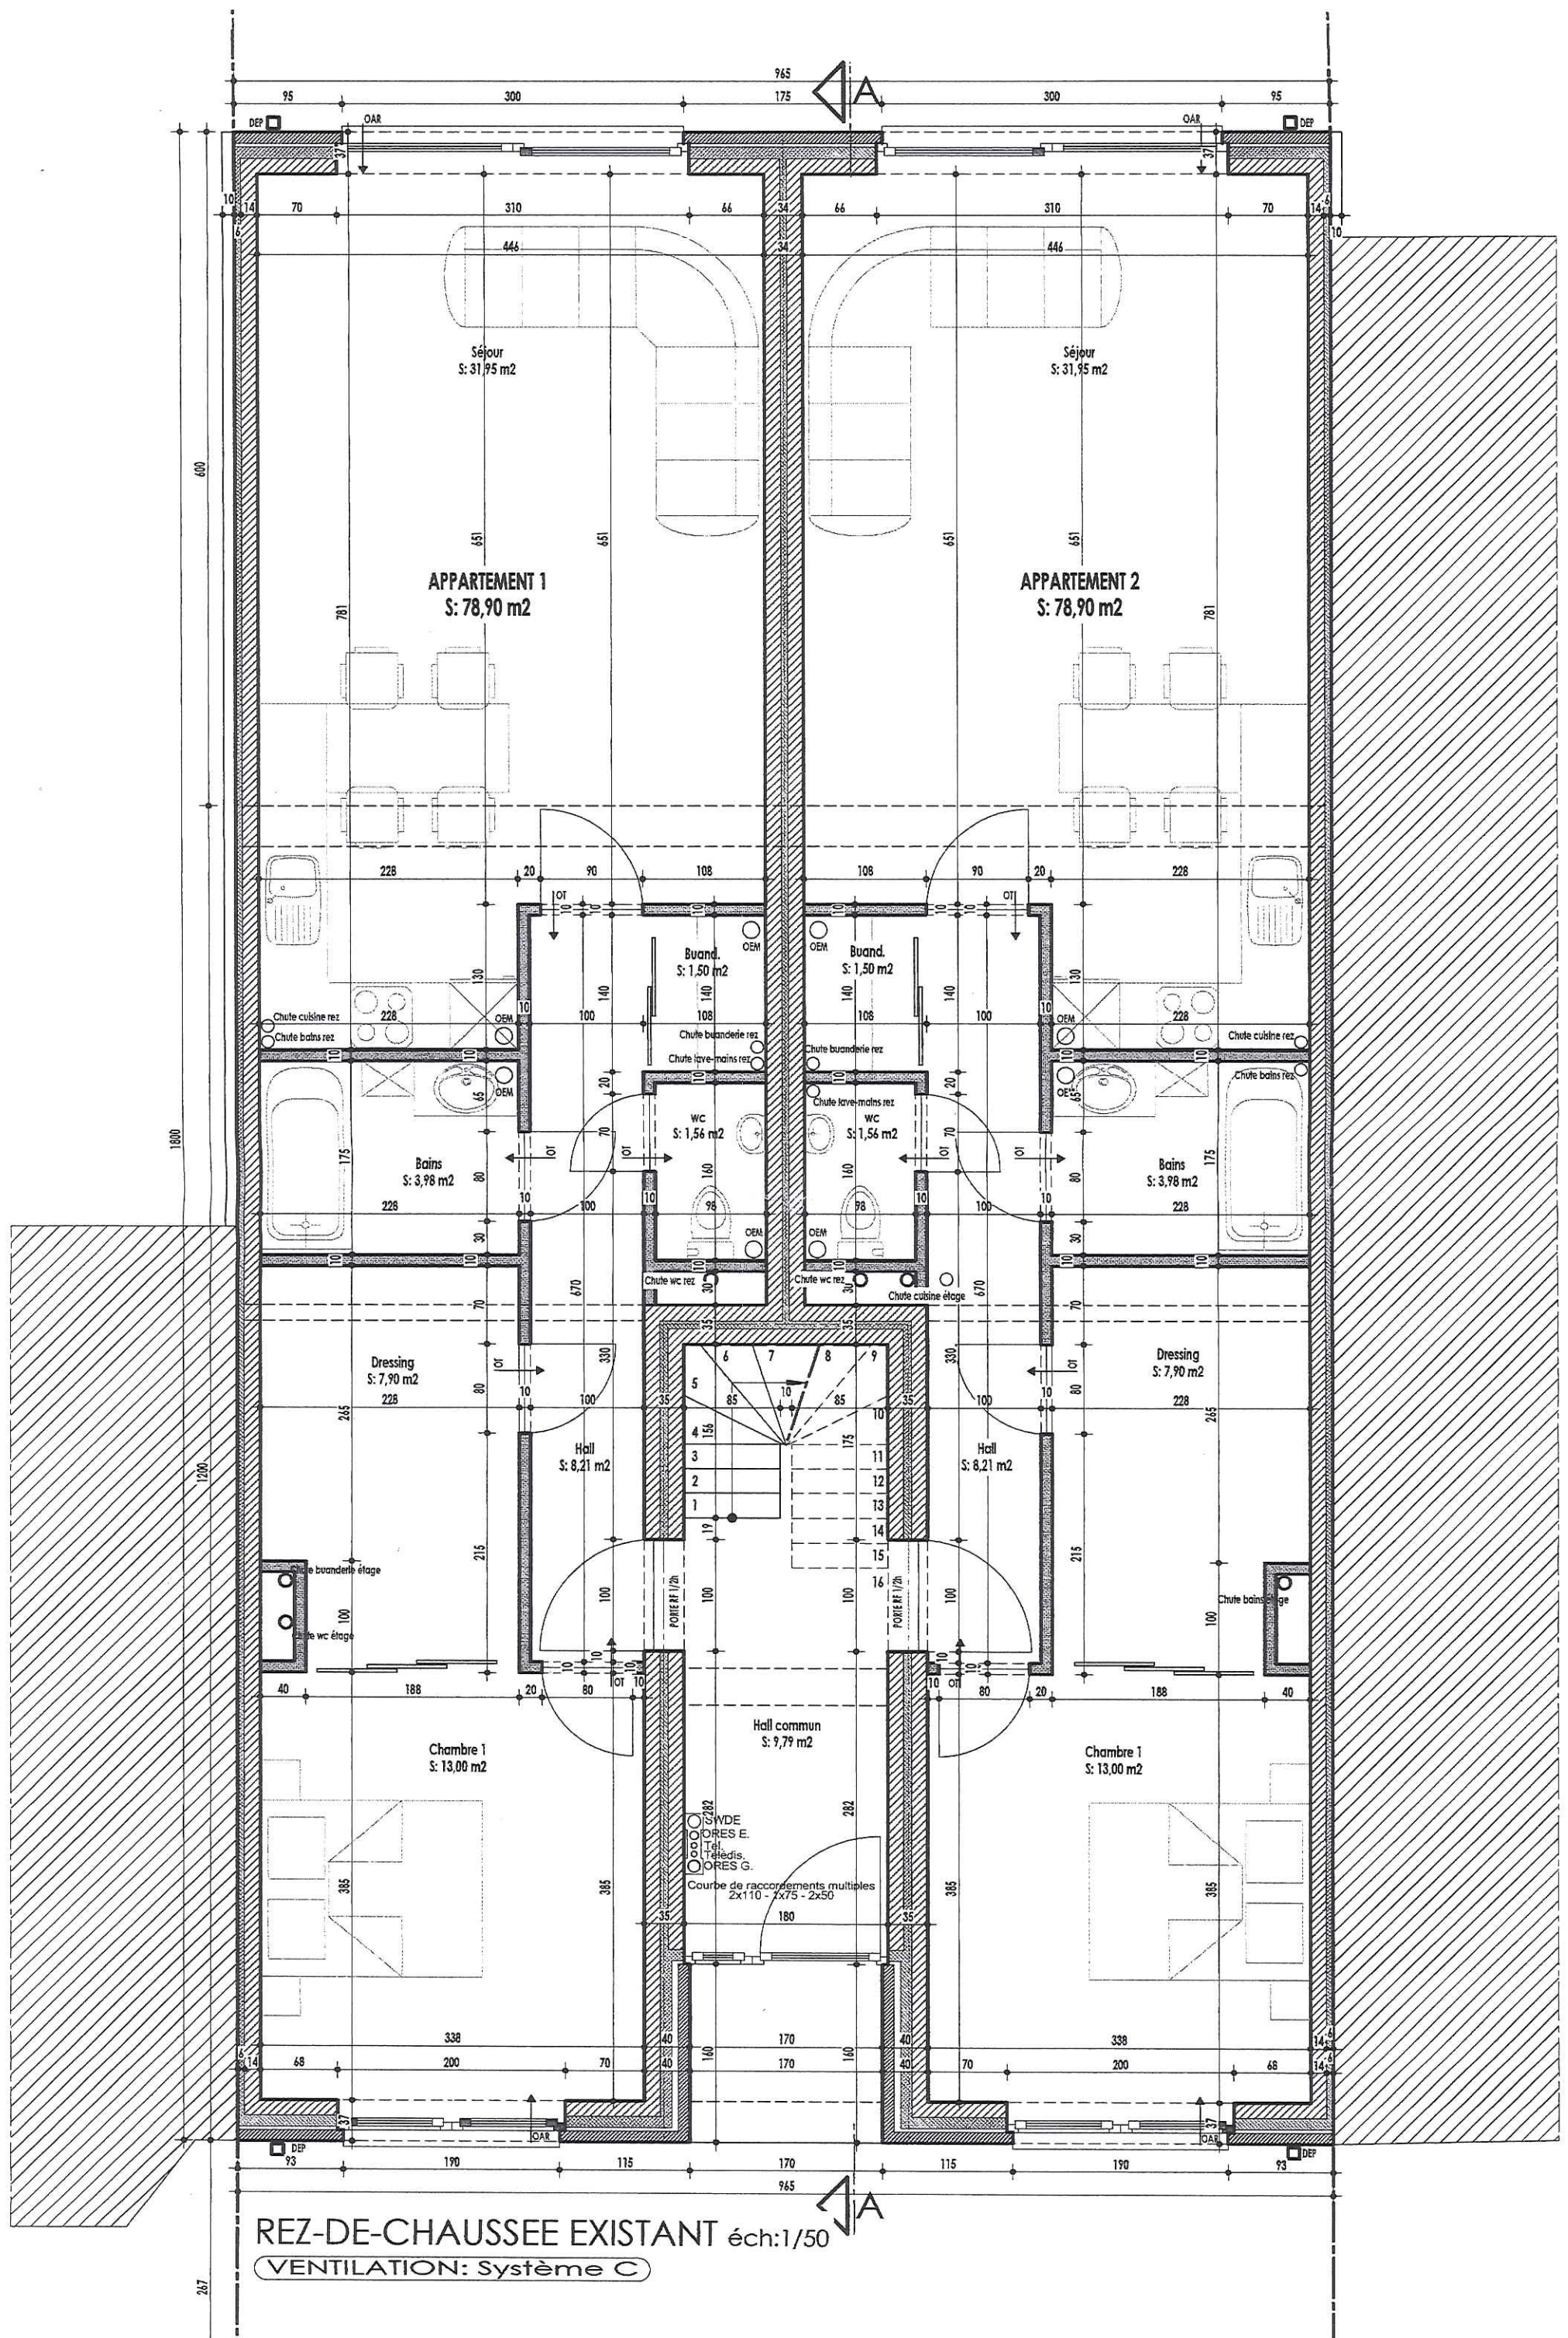


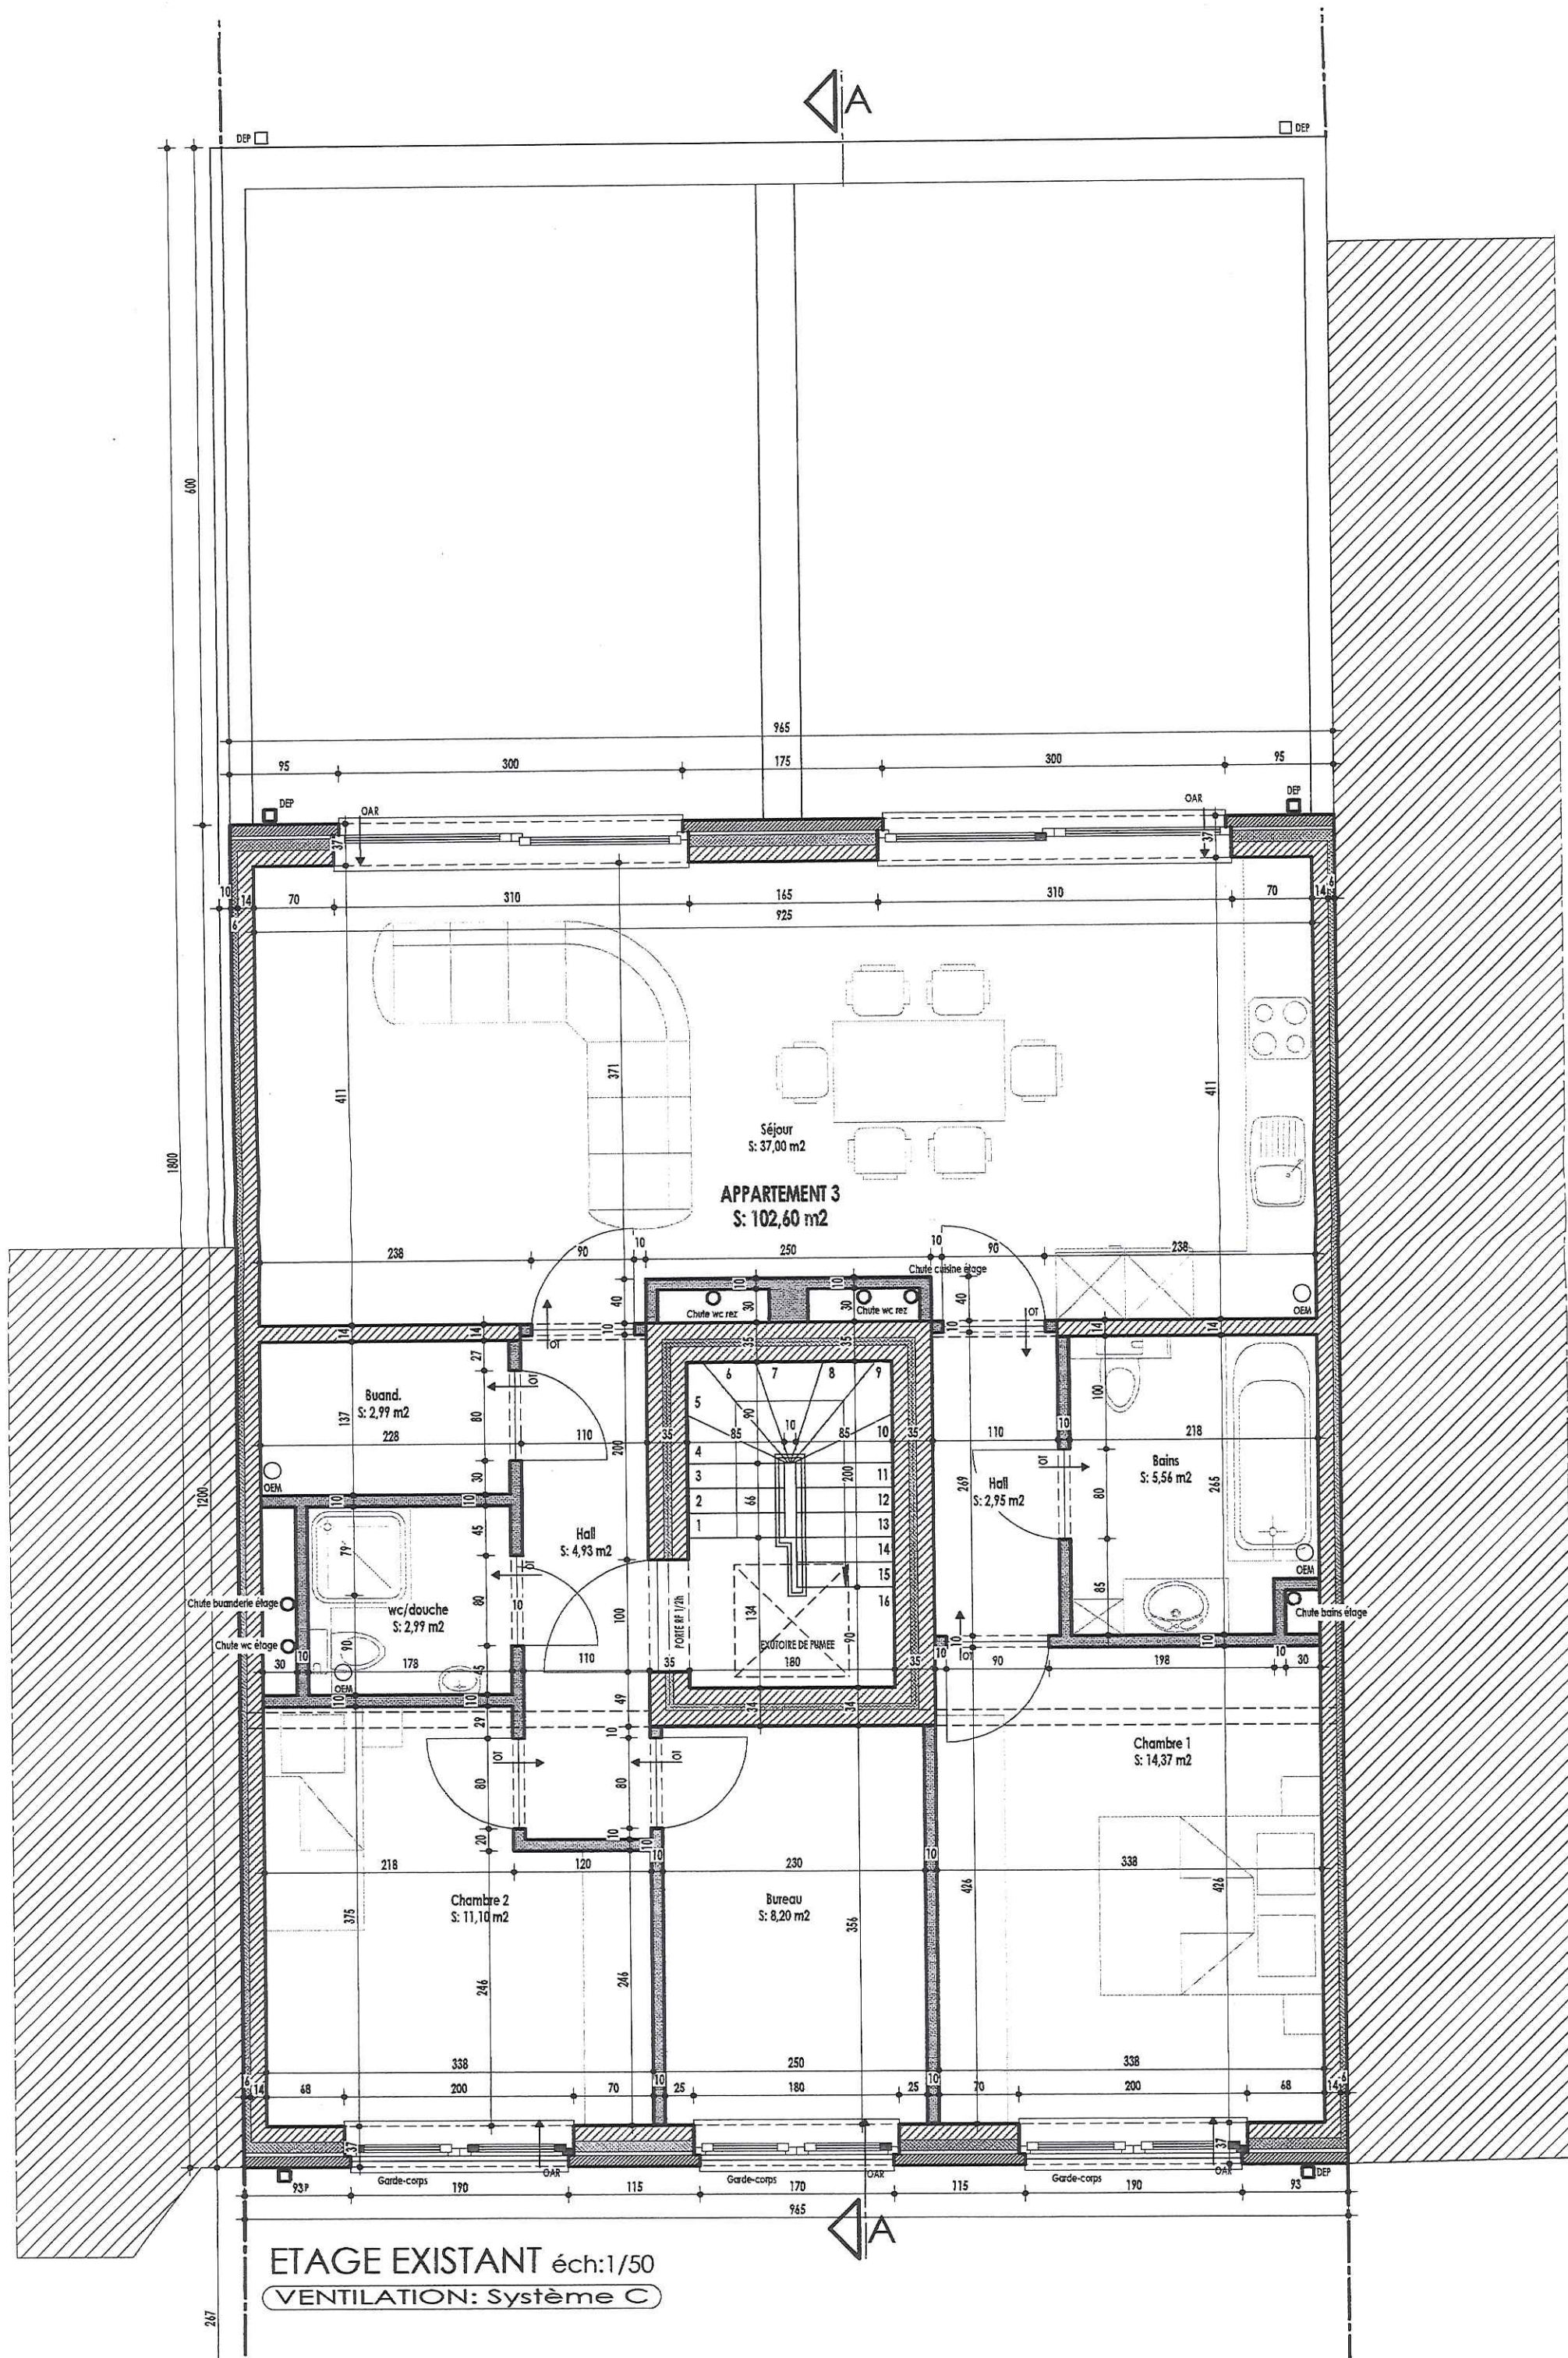

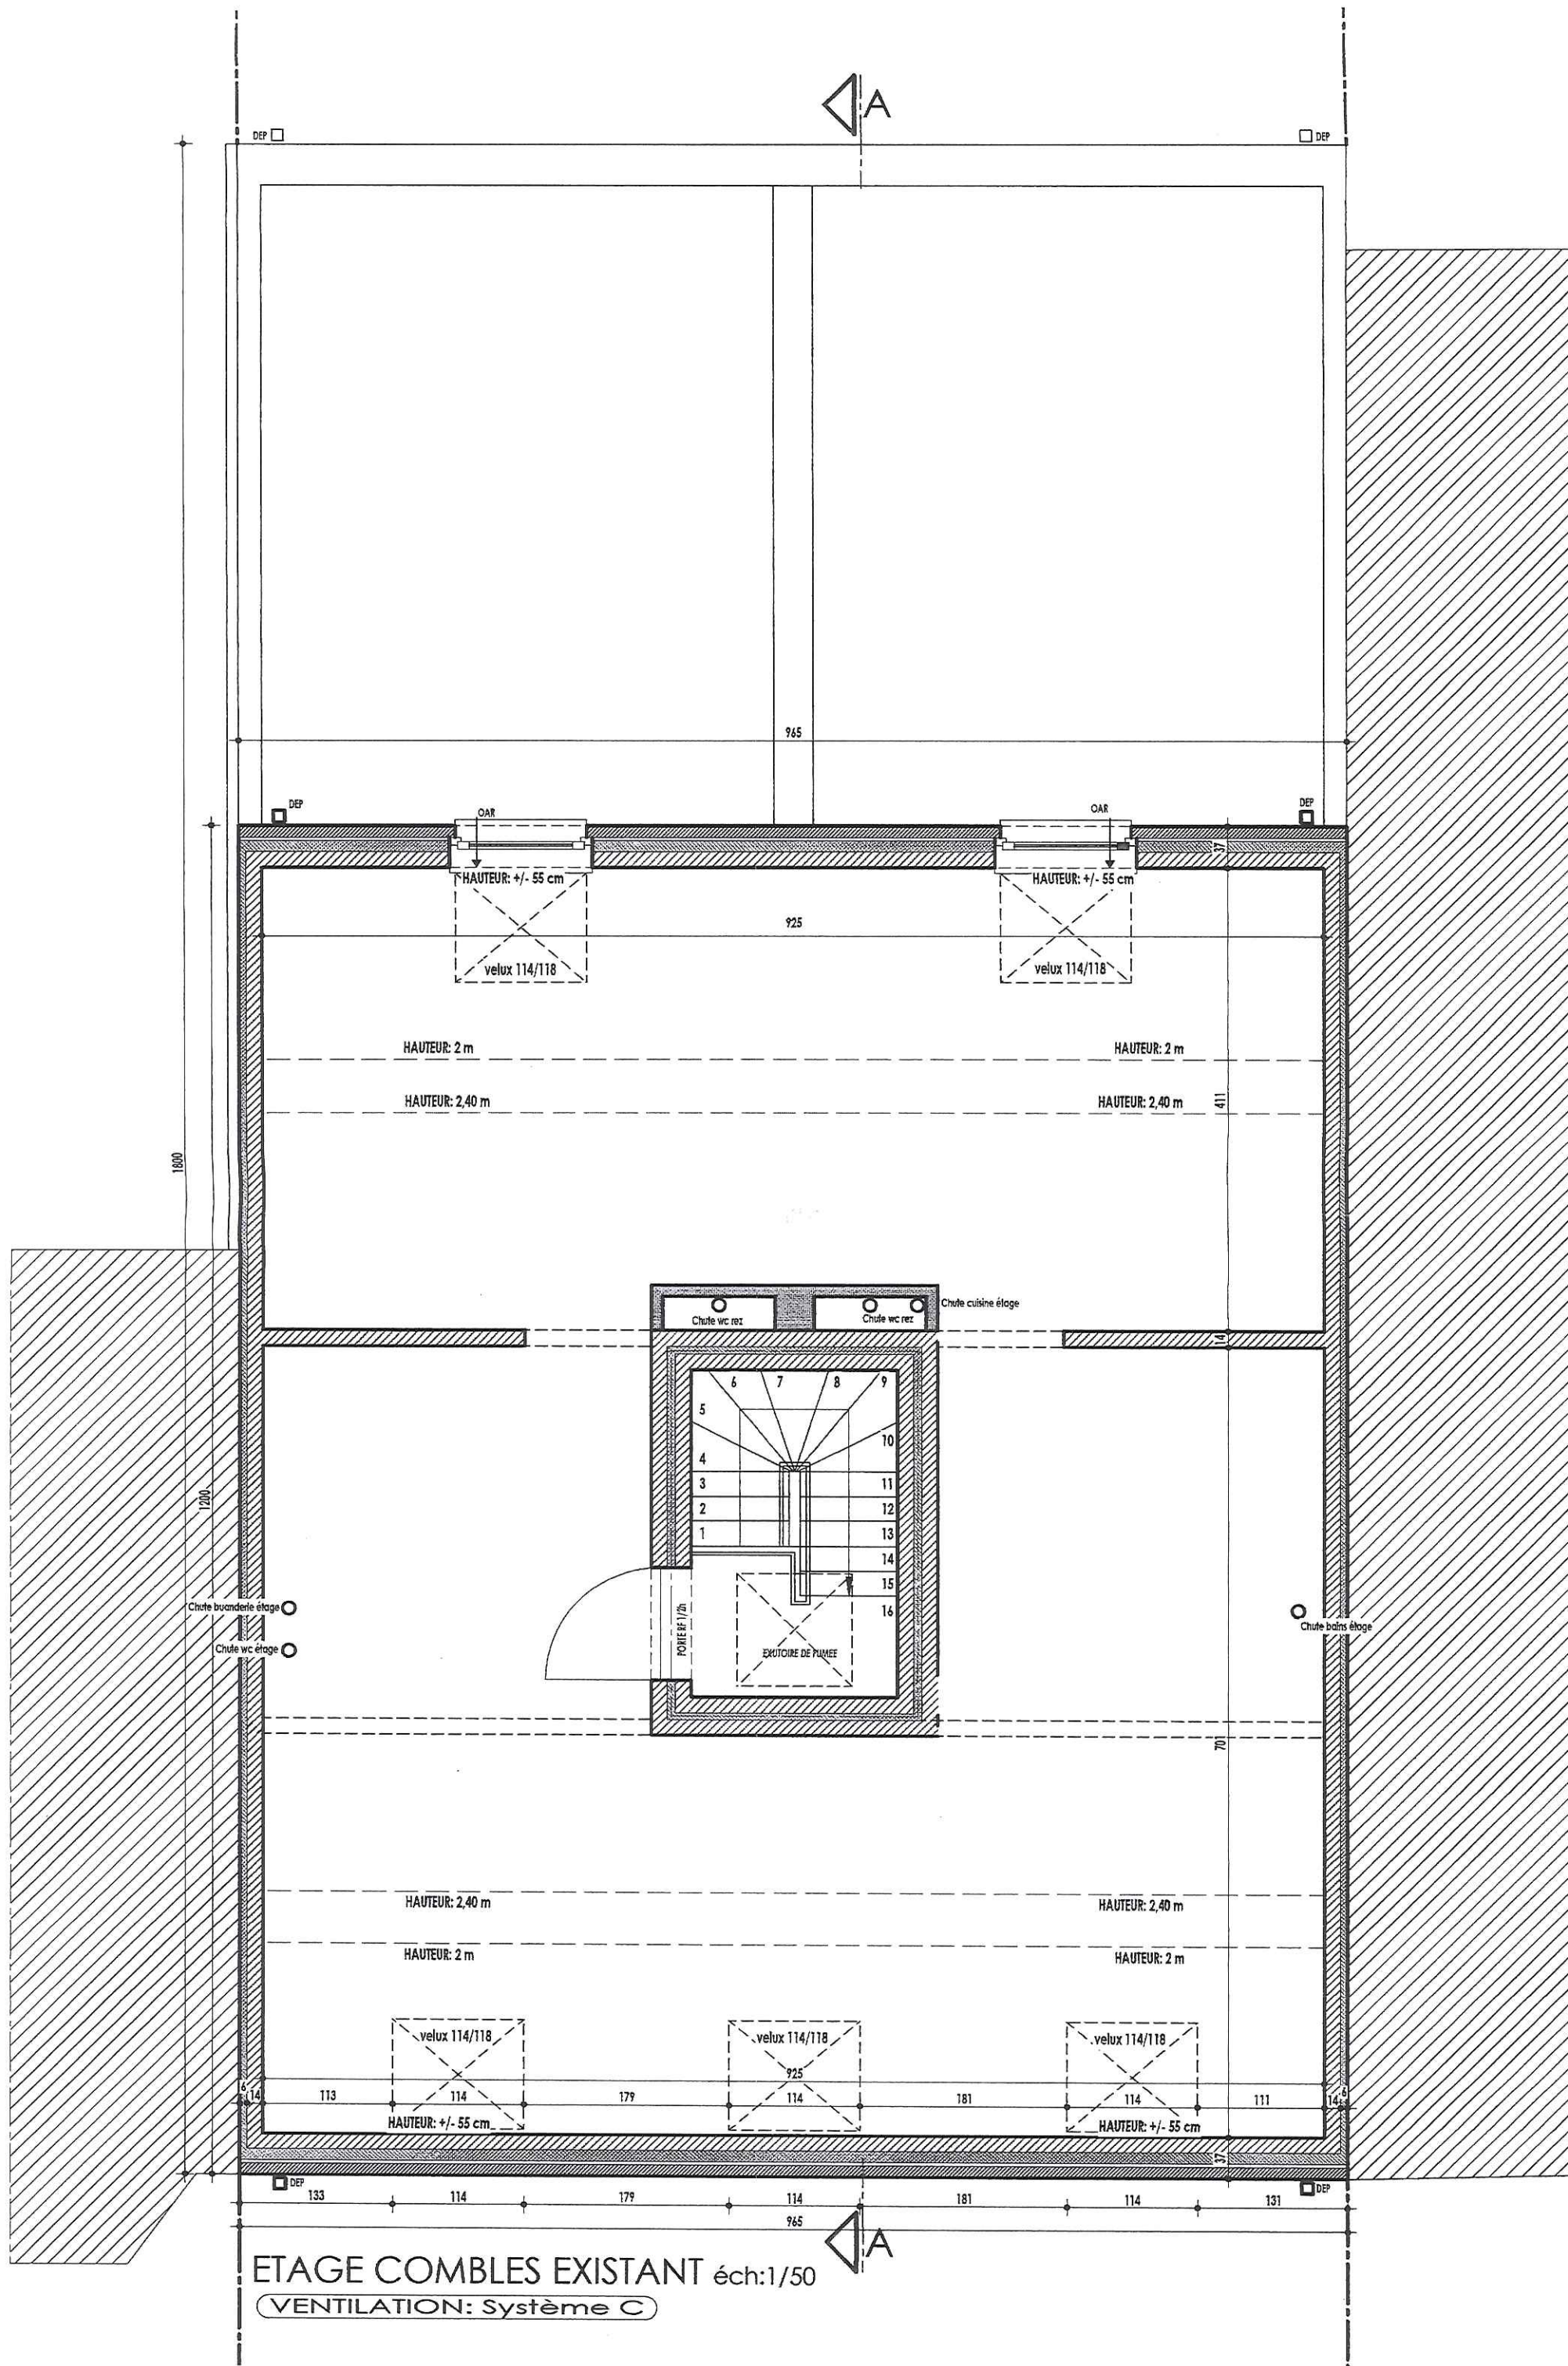


ETAGE COMBLES EXISTANT éch:1/50
VENTILATION: Systeme C

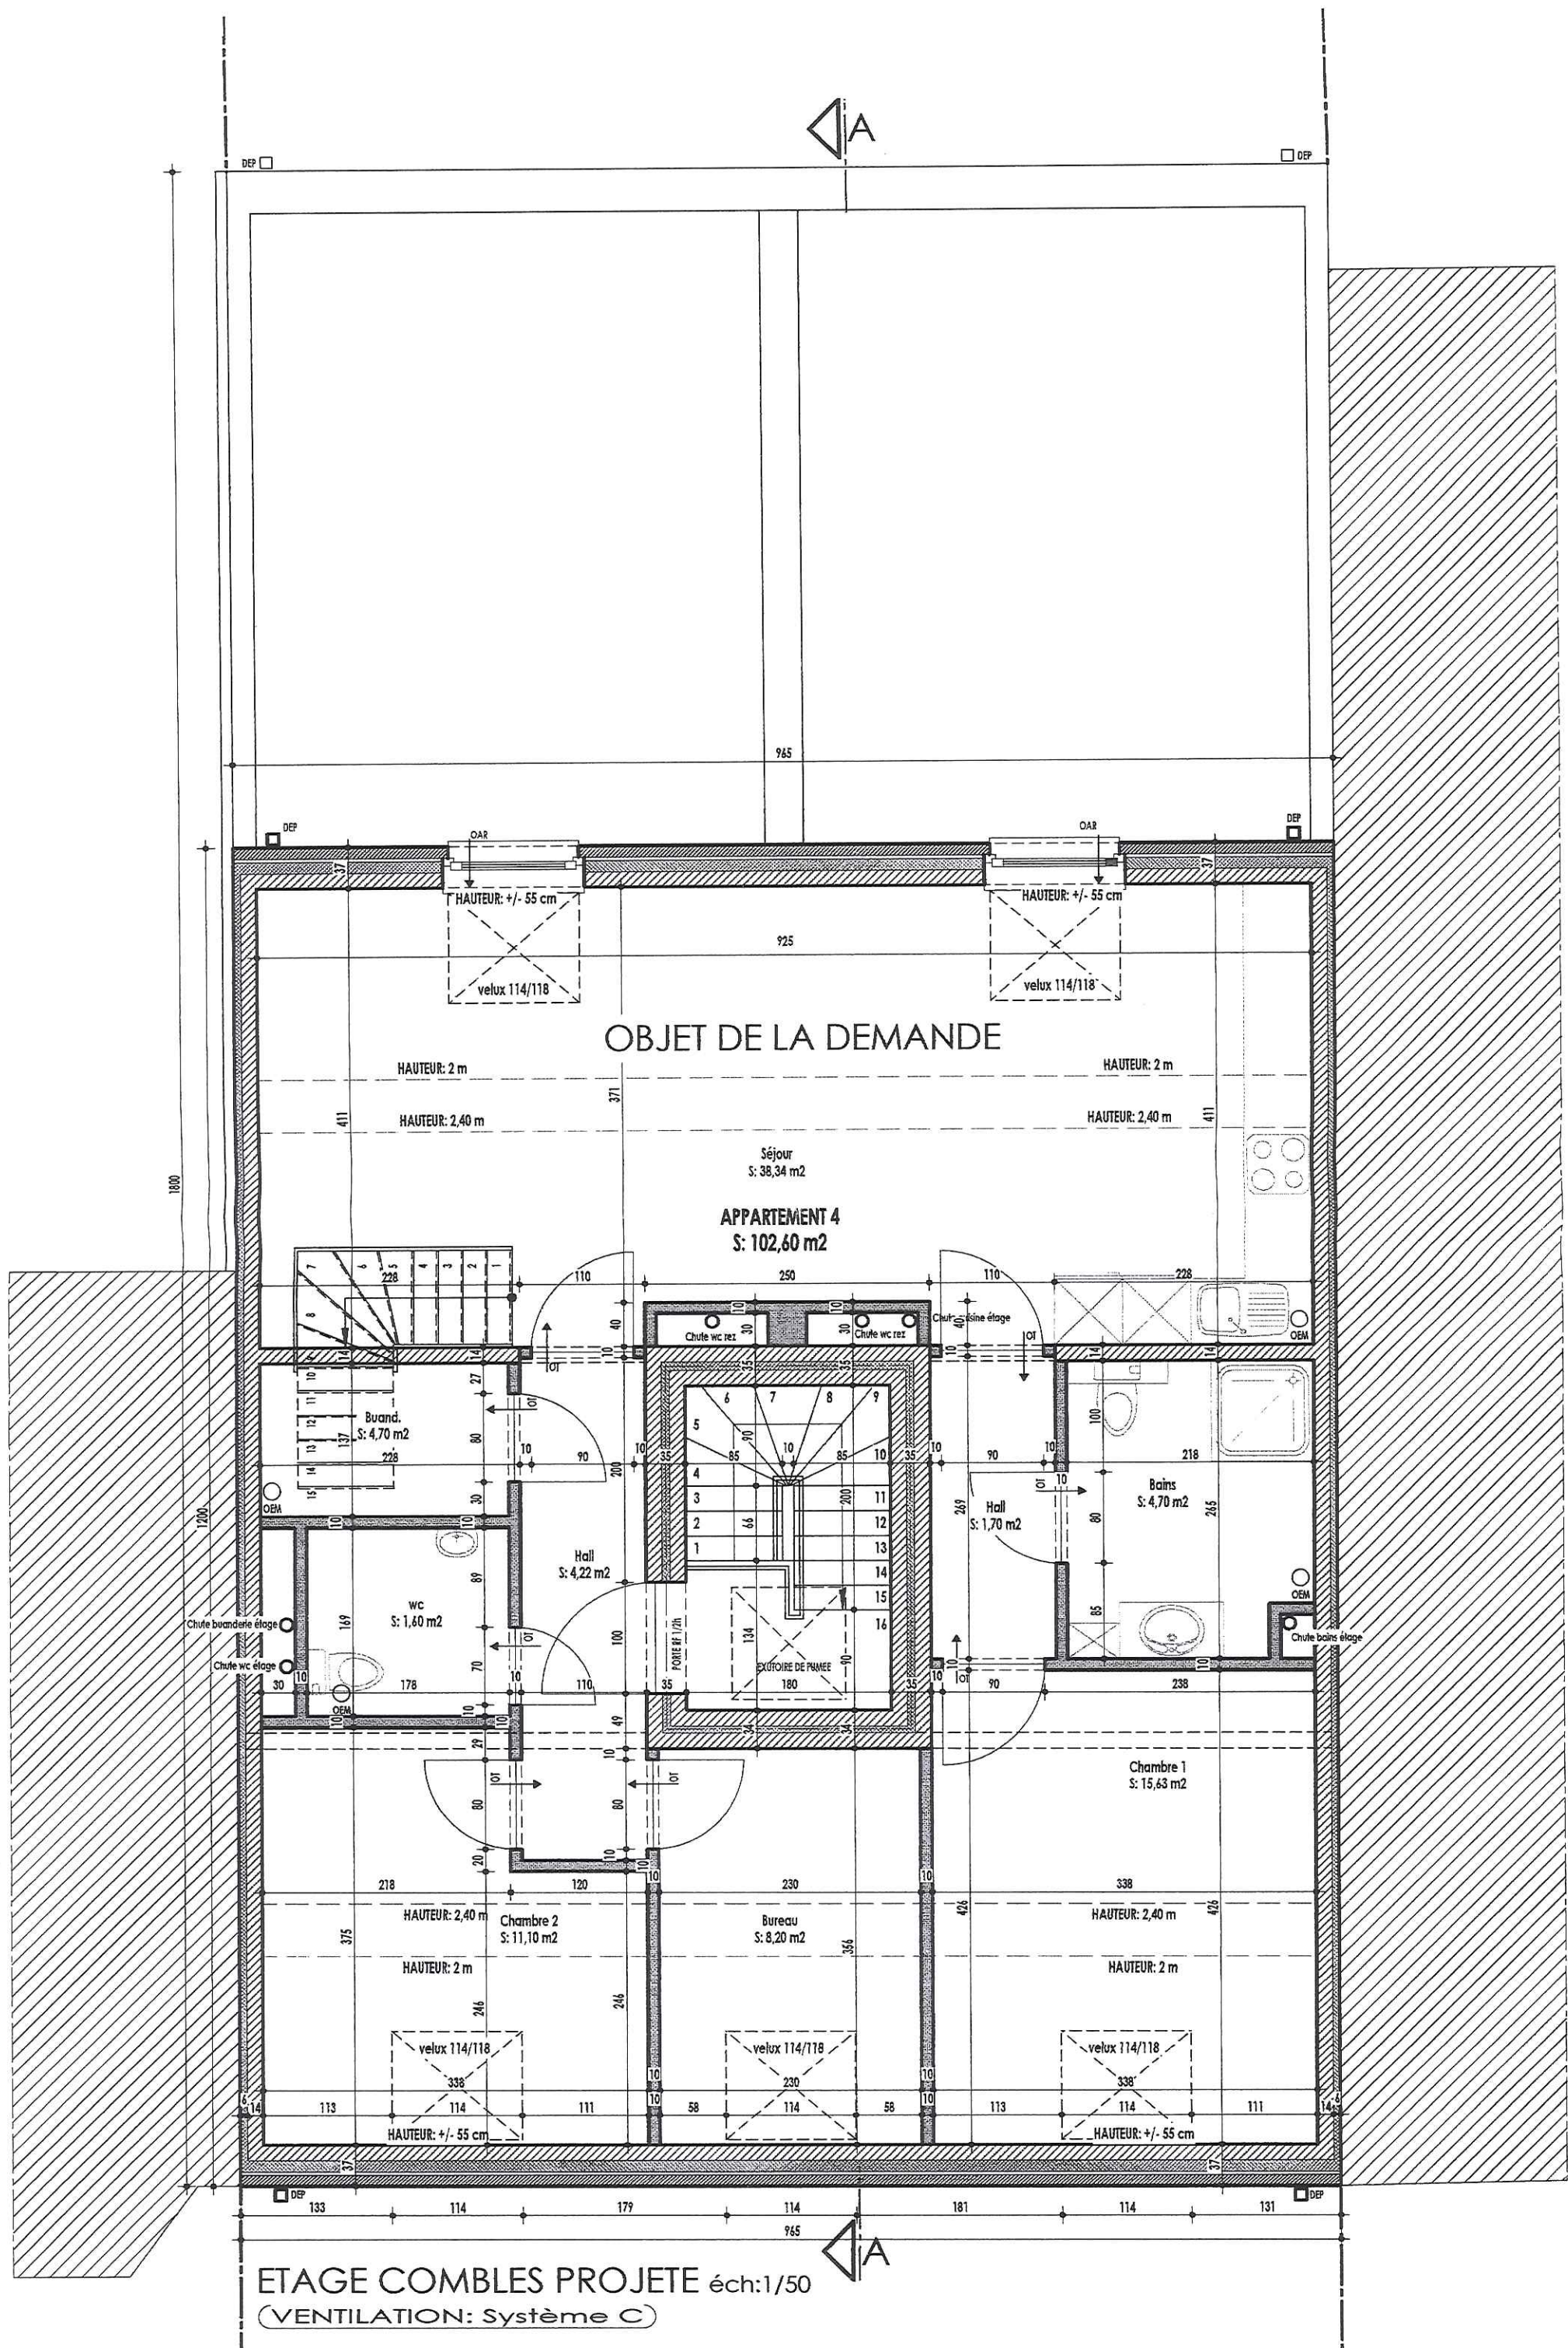

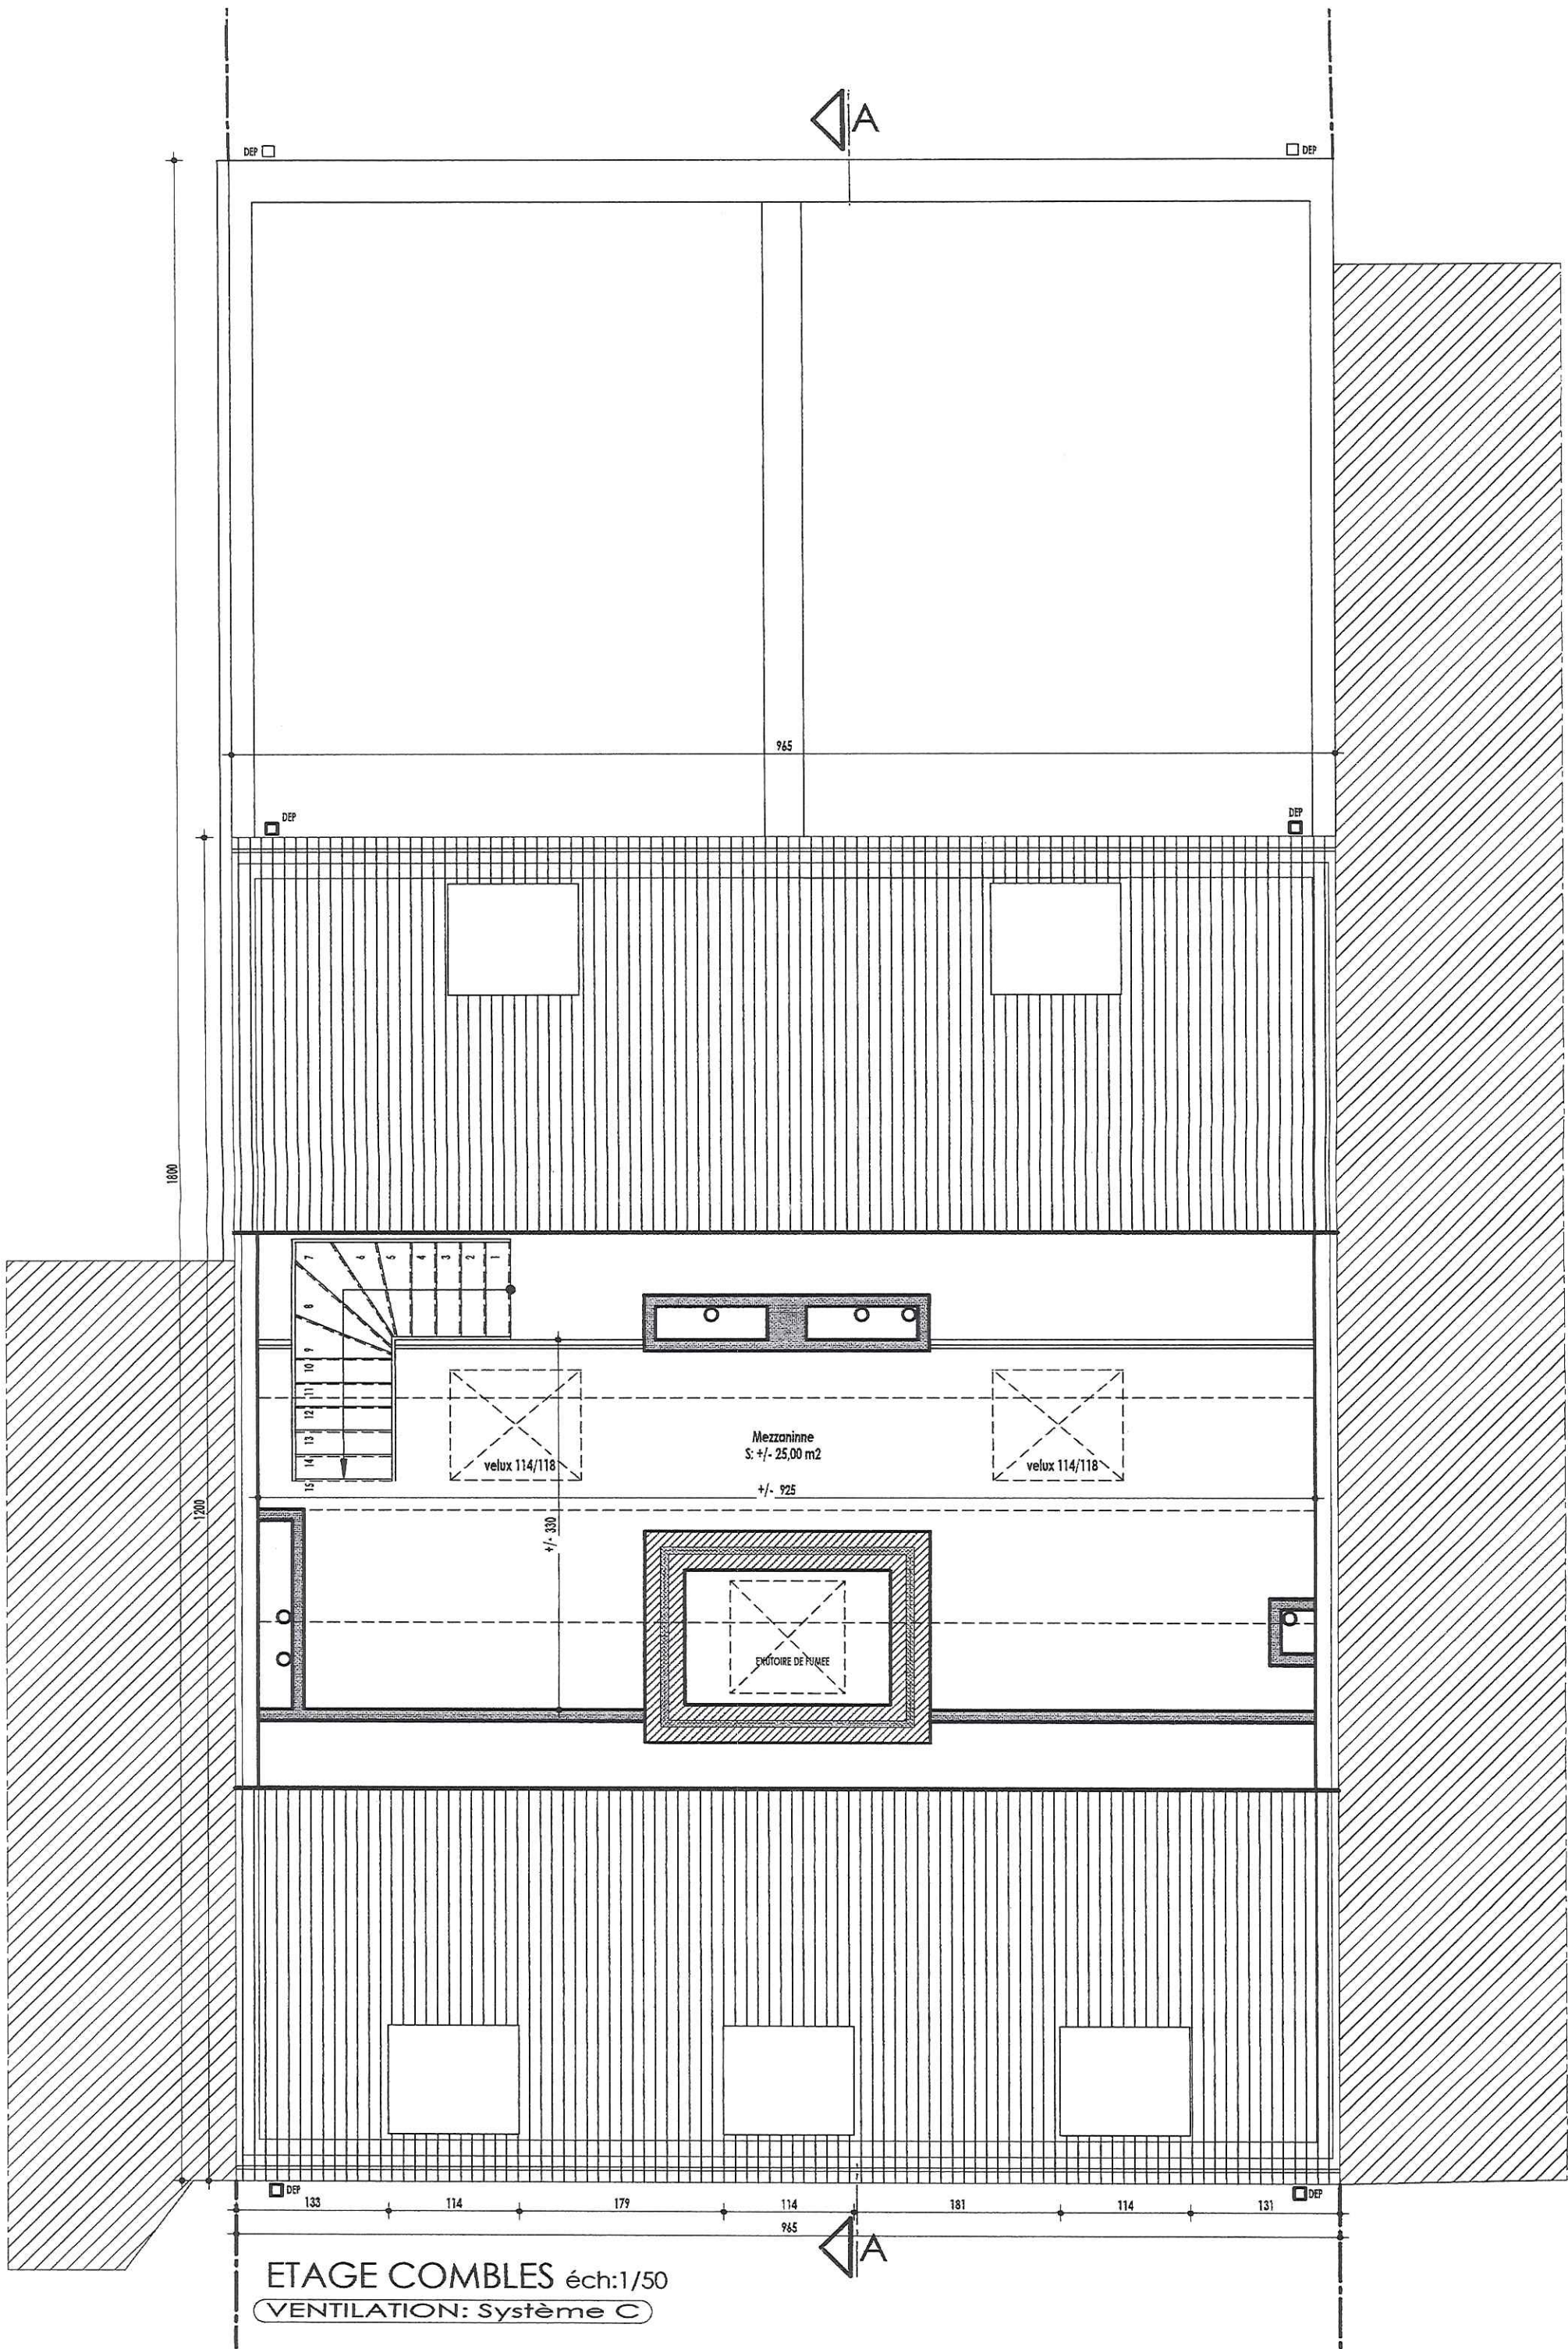

ETAGE COMBLES éch:1/50
VENTILATION: Système C

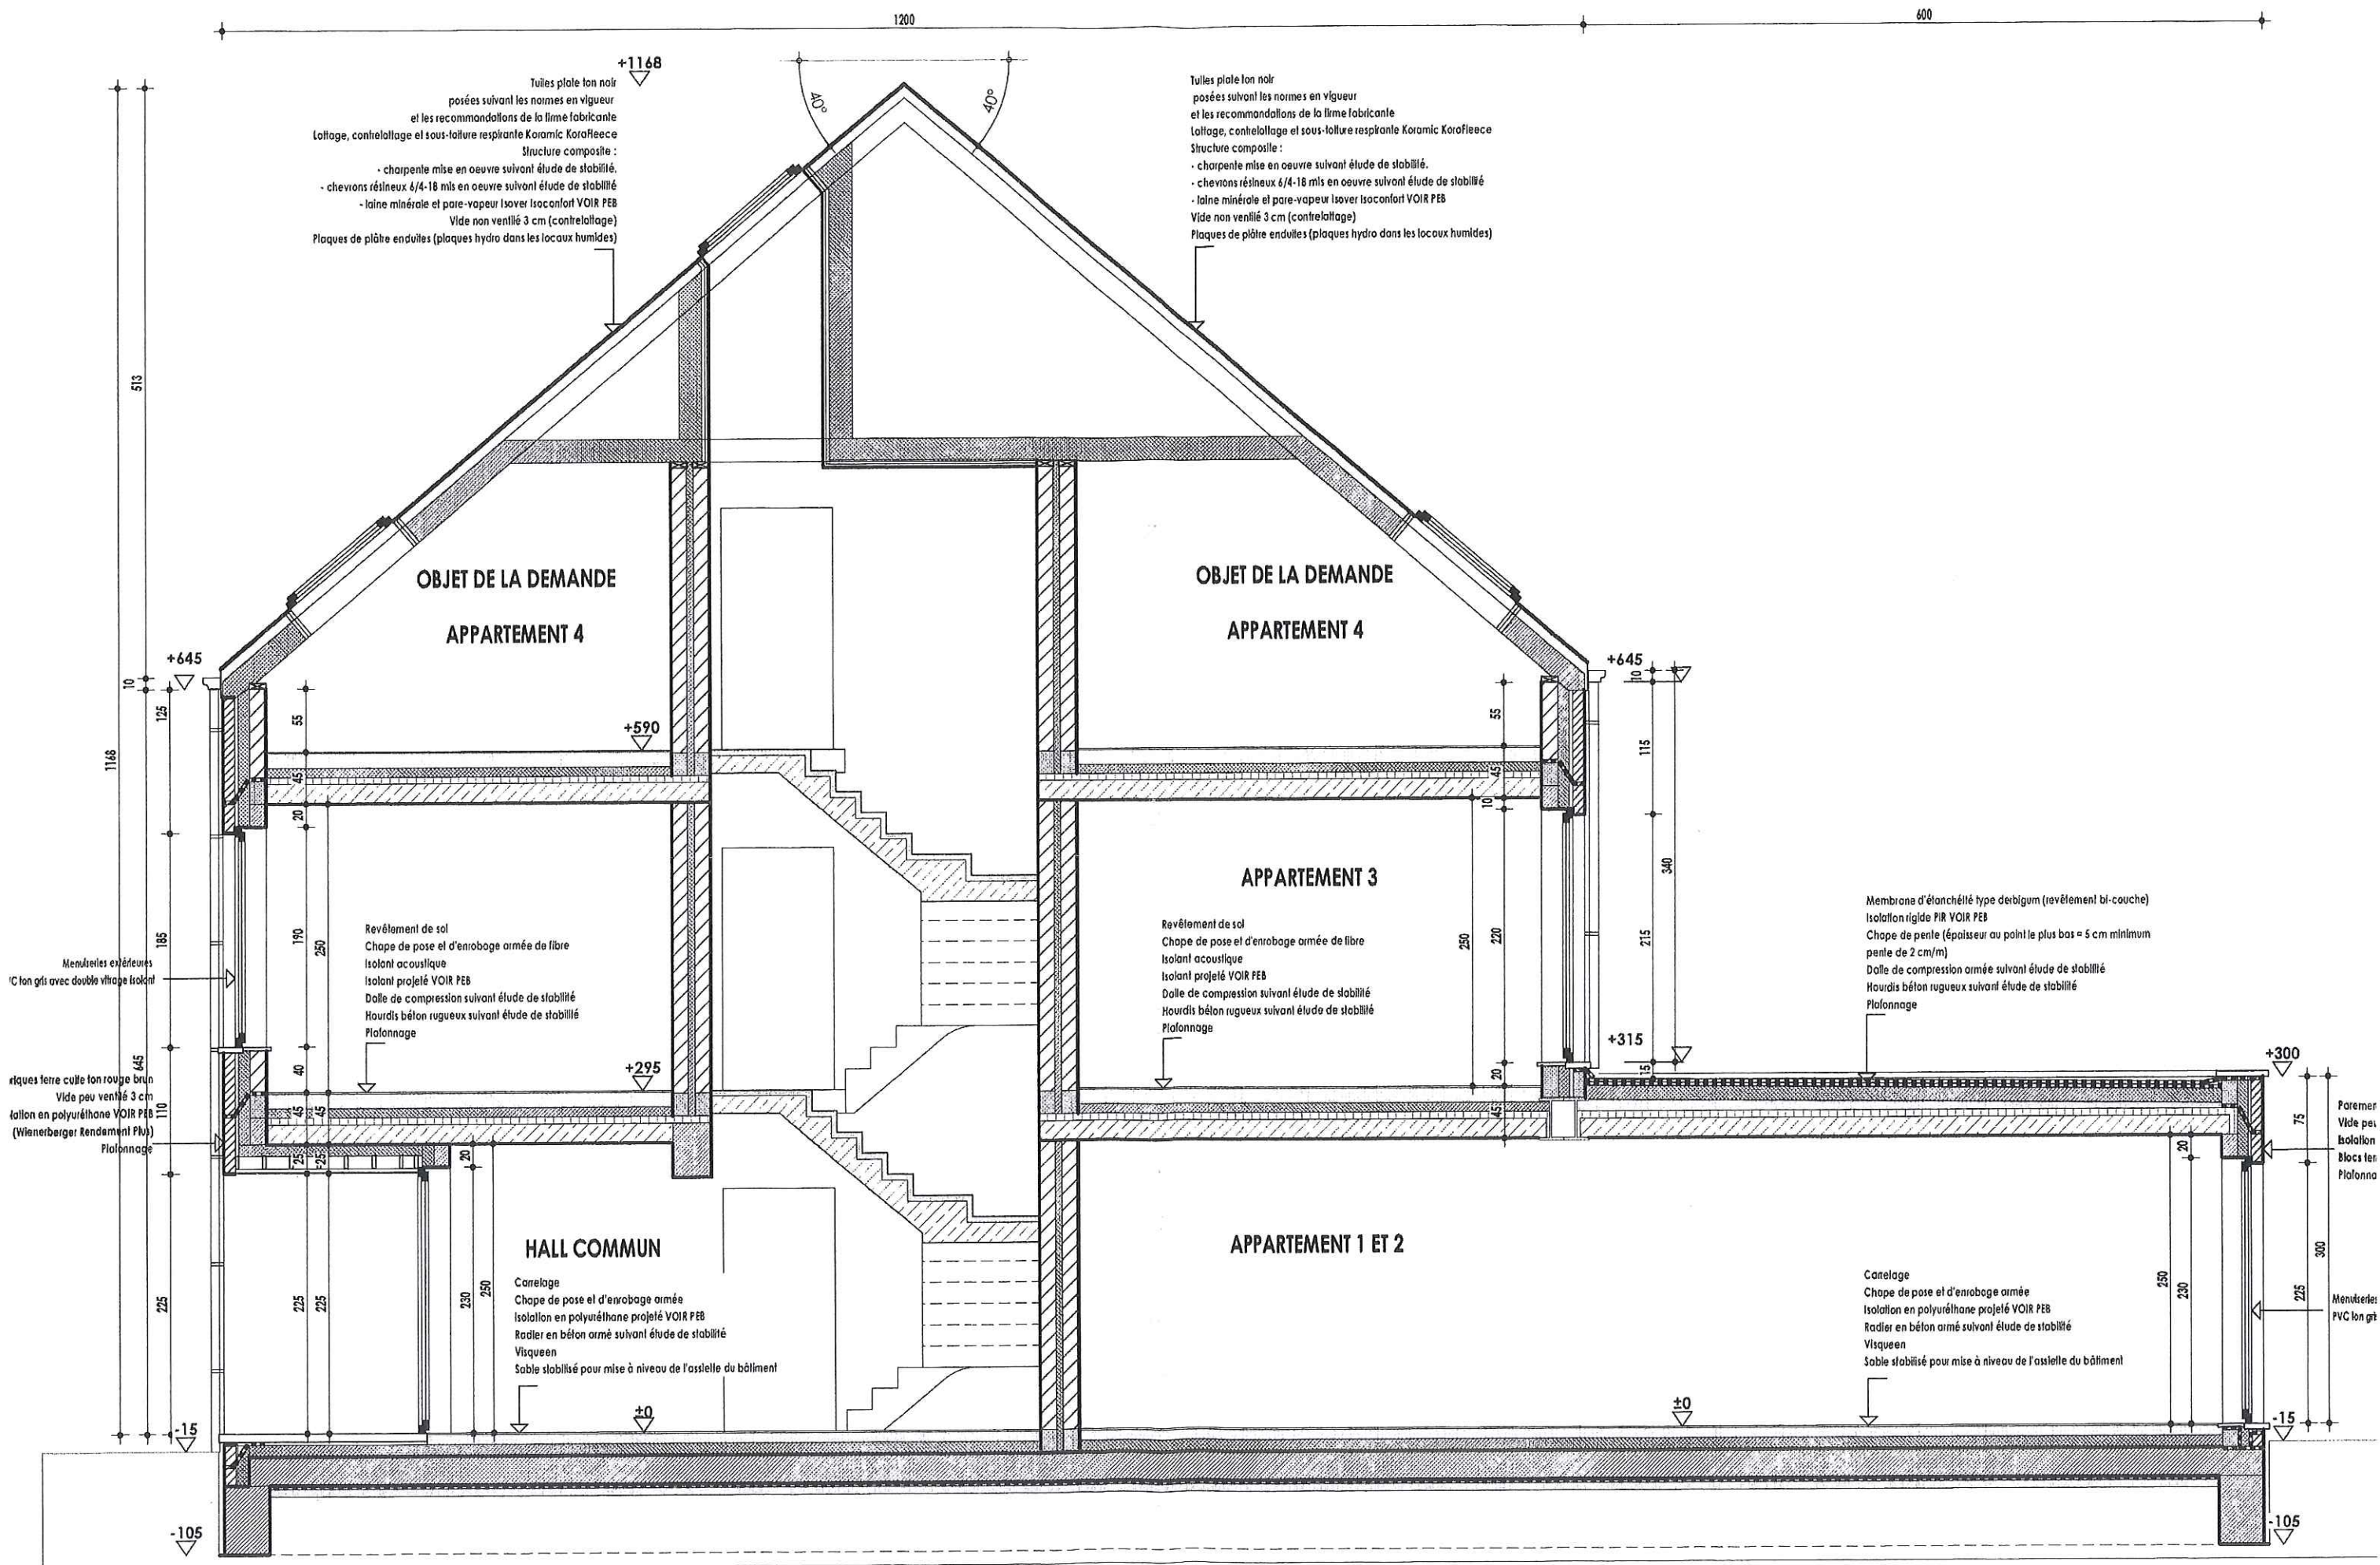

LISTE DES MATERIAUX:

1. Couverture de toiture:

- 1A. Toiture à versant en tuiles terre cuite de ton noir
- 1B. Toiture plate membrane asphaltique ton gris foncé


2. Parement :

- 2. Parement en brique terre cuite de ton rouge brun

3. Chassis: Menuiseries extérieures en PVC ton gris

4. Seuil: Seuils de portes en pierre bleue, appuis de fenêtres en pierre bleue

5. Descentes pluviales: en zinc, section carrée.

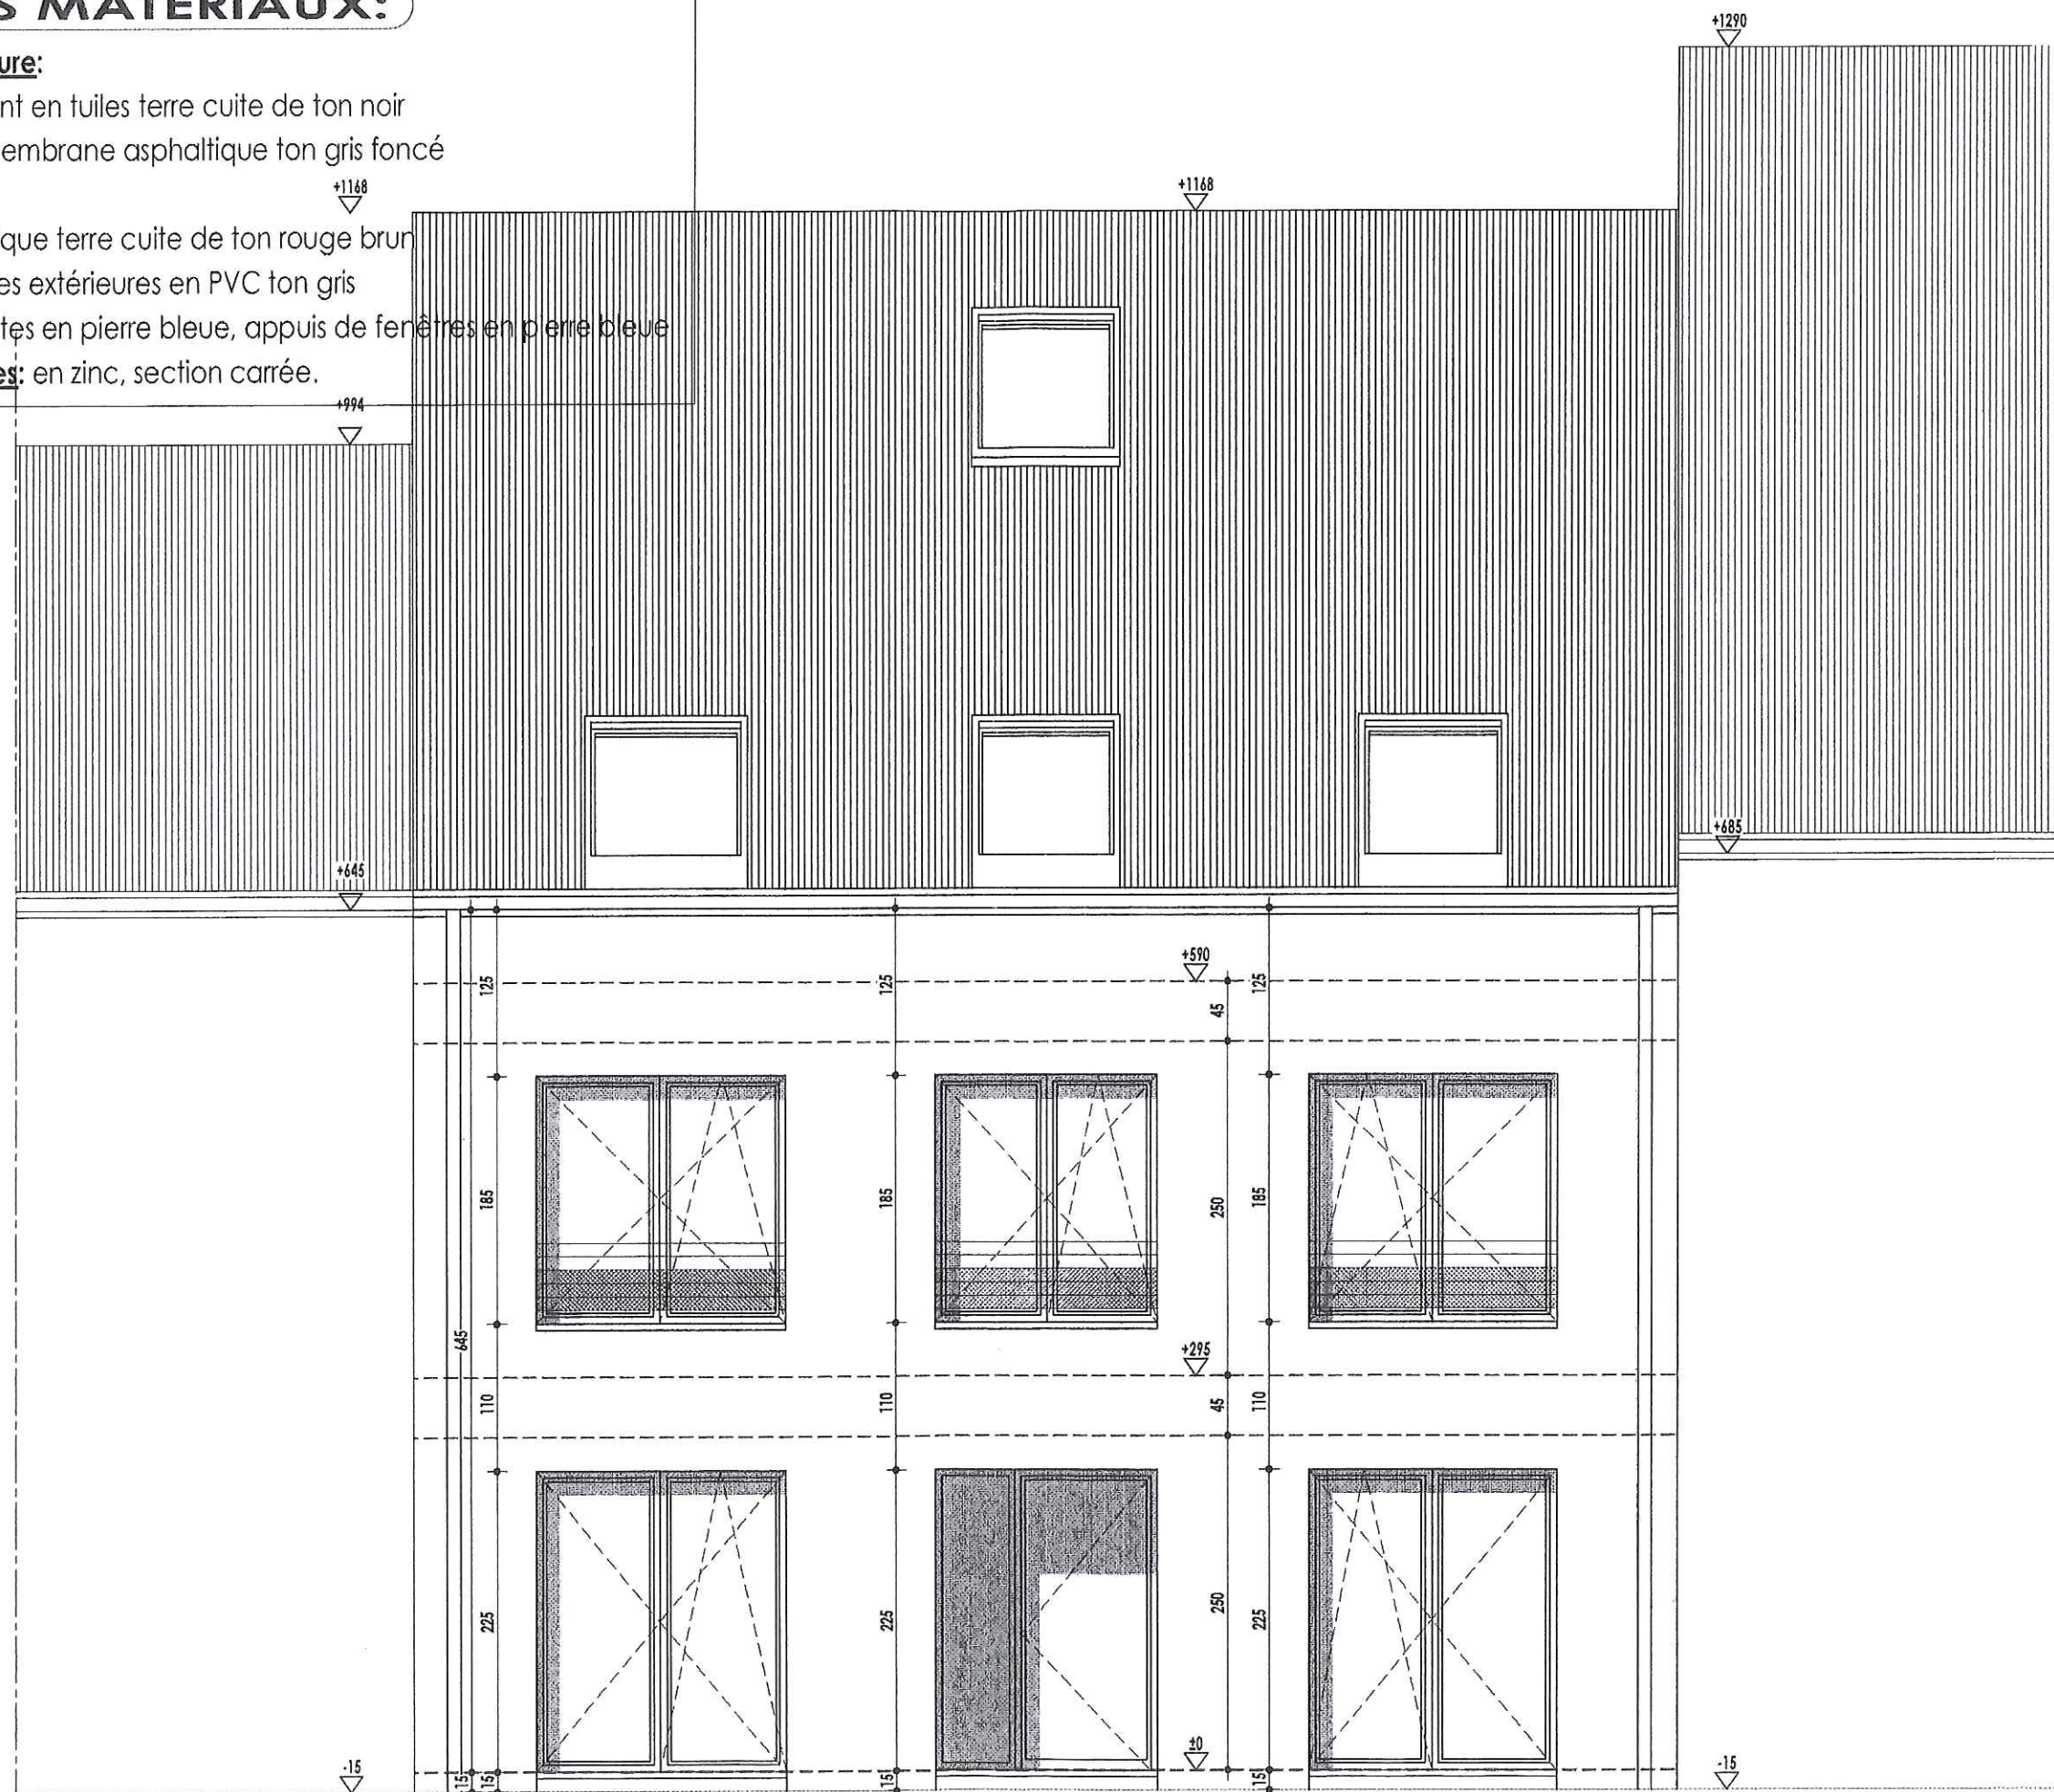

FACADE AVANT éch: 1/50

1A. Toiture à versant en tuiles terre cuite de ton noir
1B. Toiture plate membrane asphaltique ton gris foncé

5. Descentes pluviales: en zinc, section carrée.

