




Adresse de l'installation électrique

Didier PIERRE
Rue de Gramptinne 55 B
5300 Thon-Samson

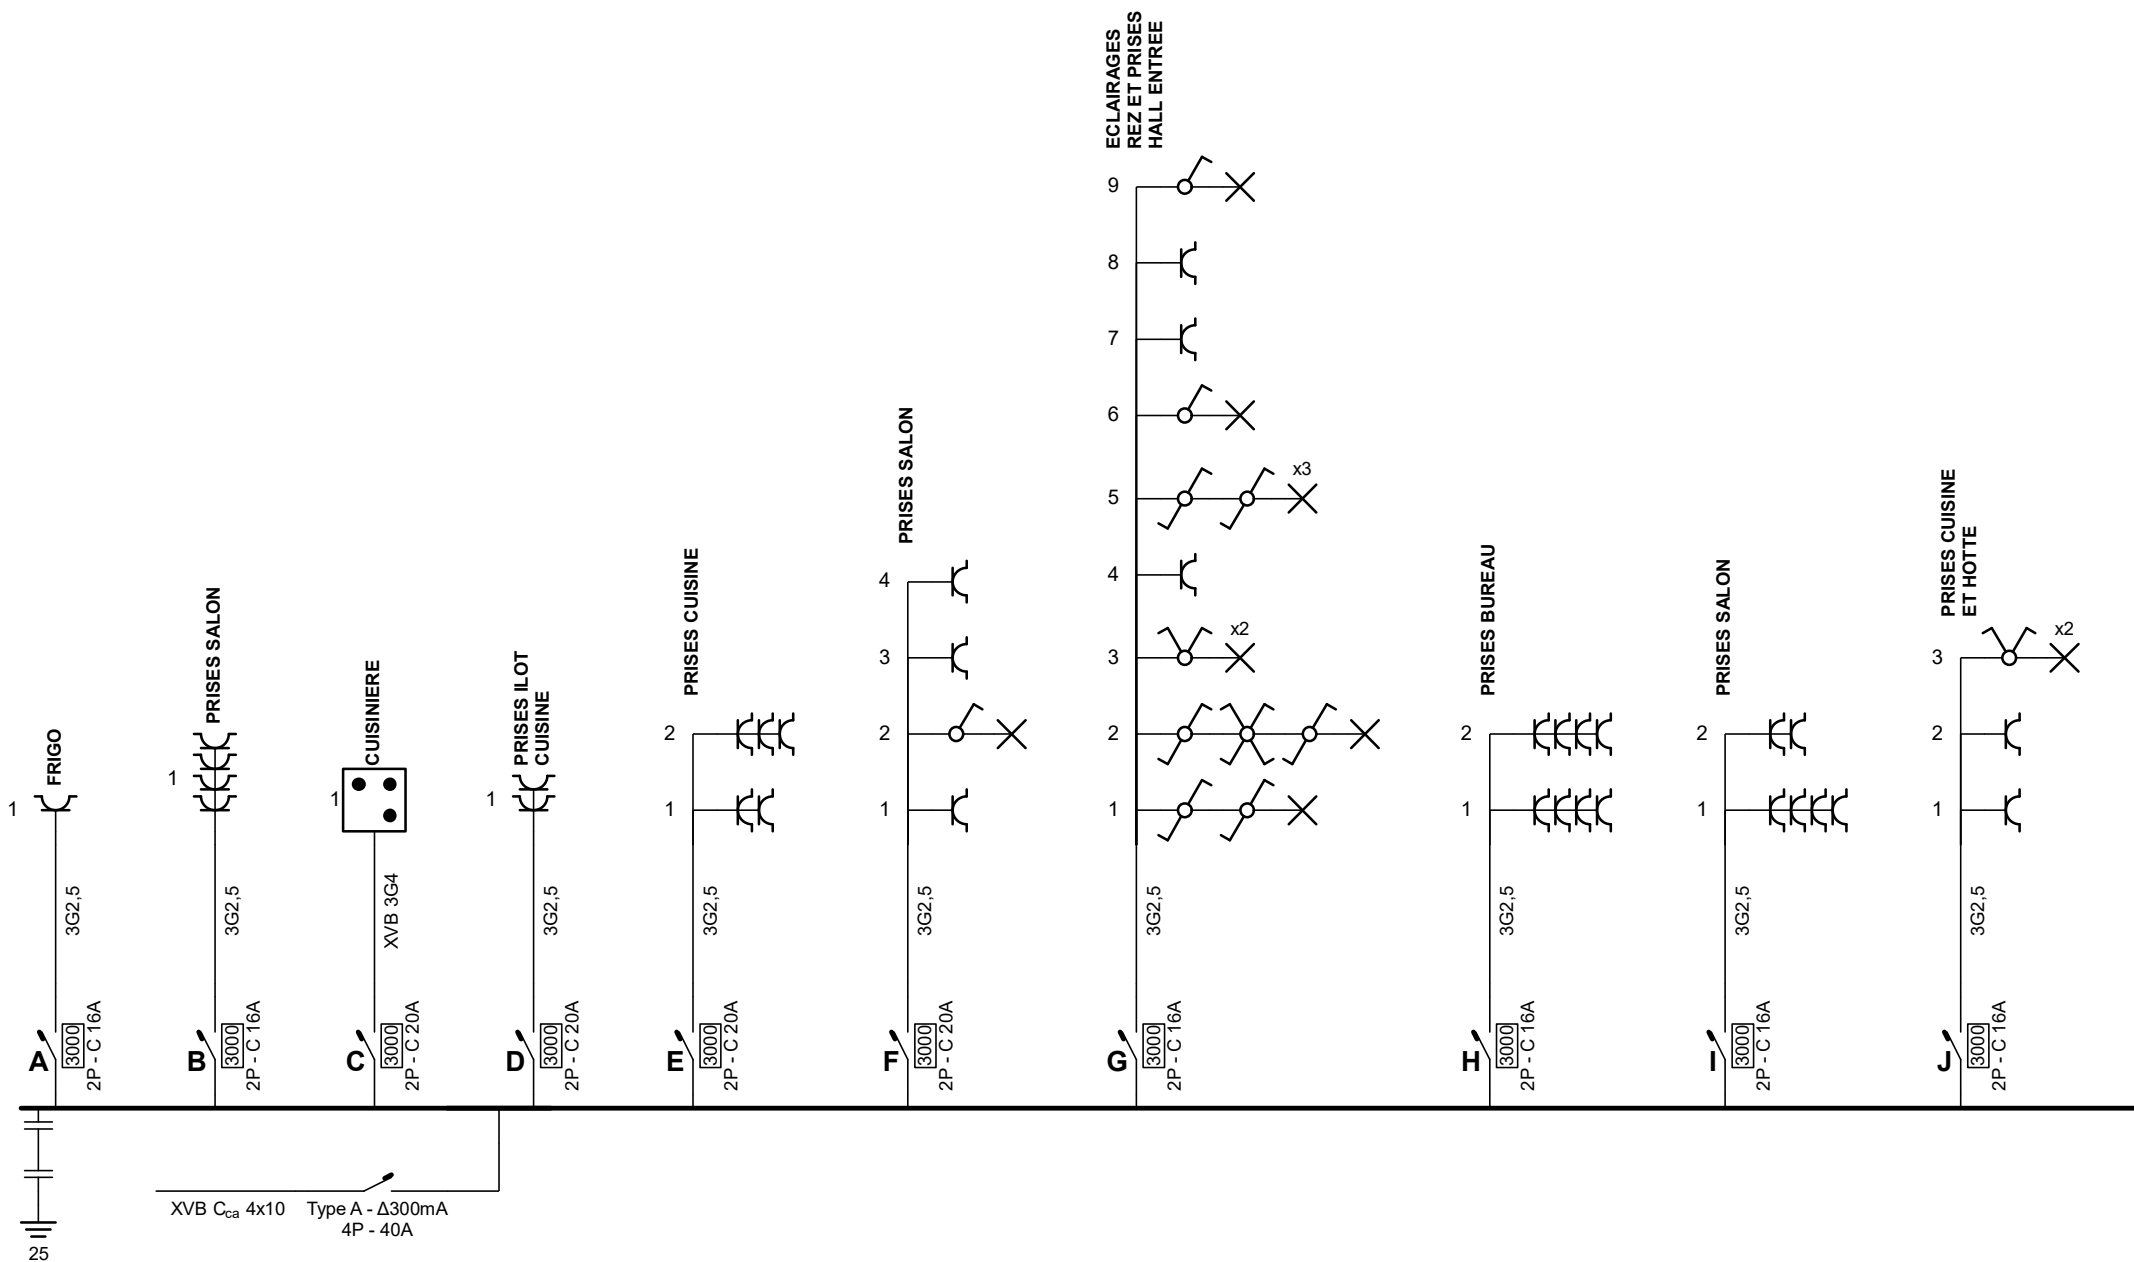

Pour Enercec tec - Le 30/04/2025

Installateur


Provelec srl
Rue du Taillis 171
4520 Wanze
GSM: 0479 53 52 44
e-mail: valentin.flandroy@provelec.be
BE 0804.496.125



p. 1/8

Schéma unifilaire

3 x 400V + N ~ 50Hz

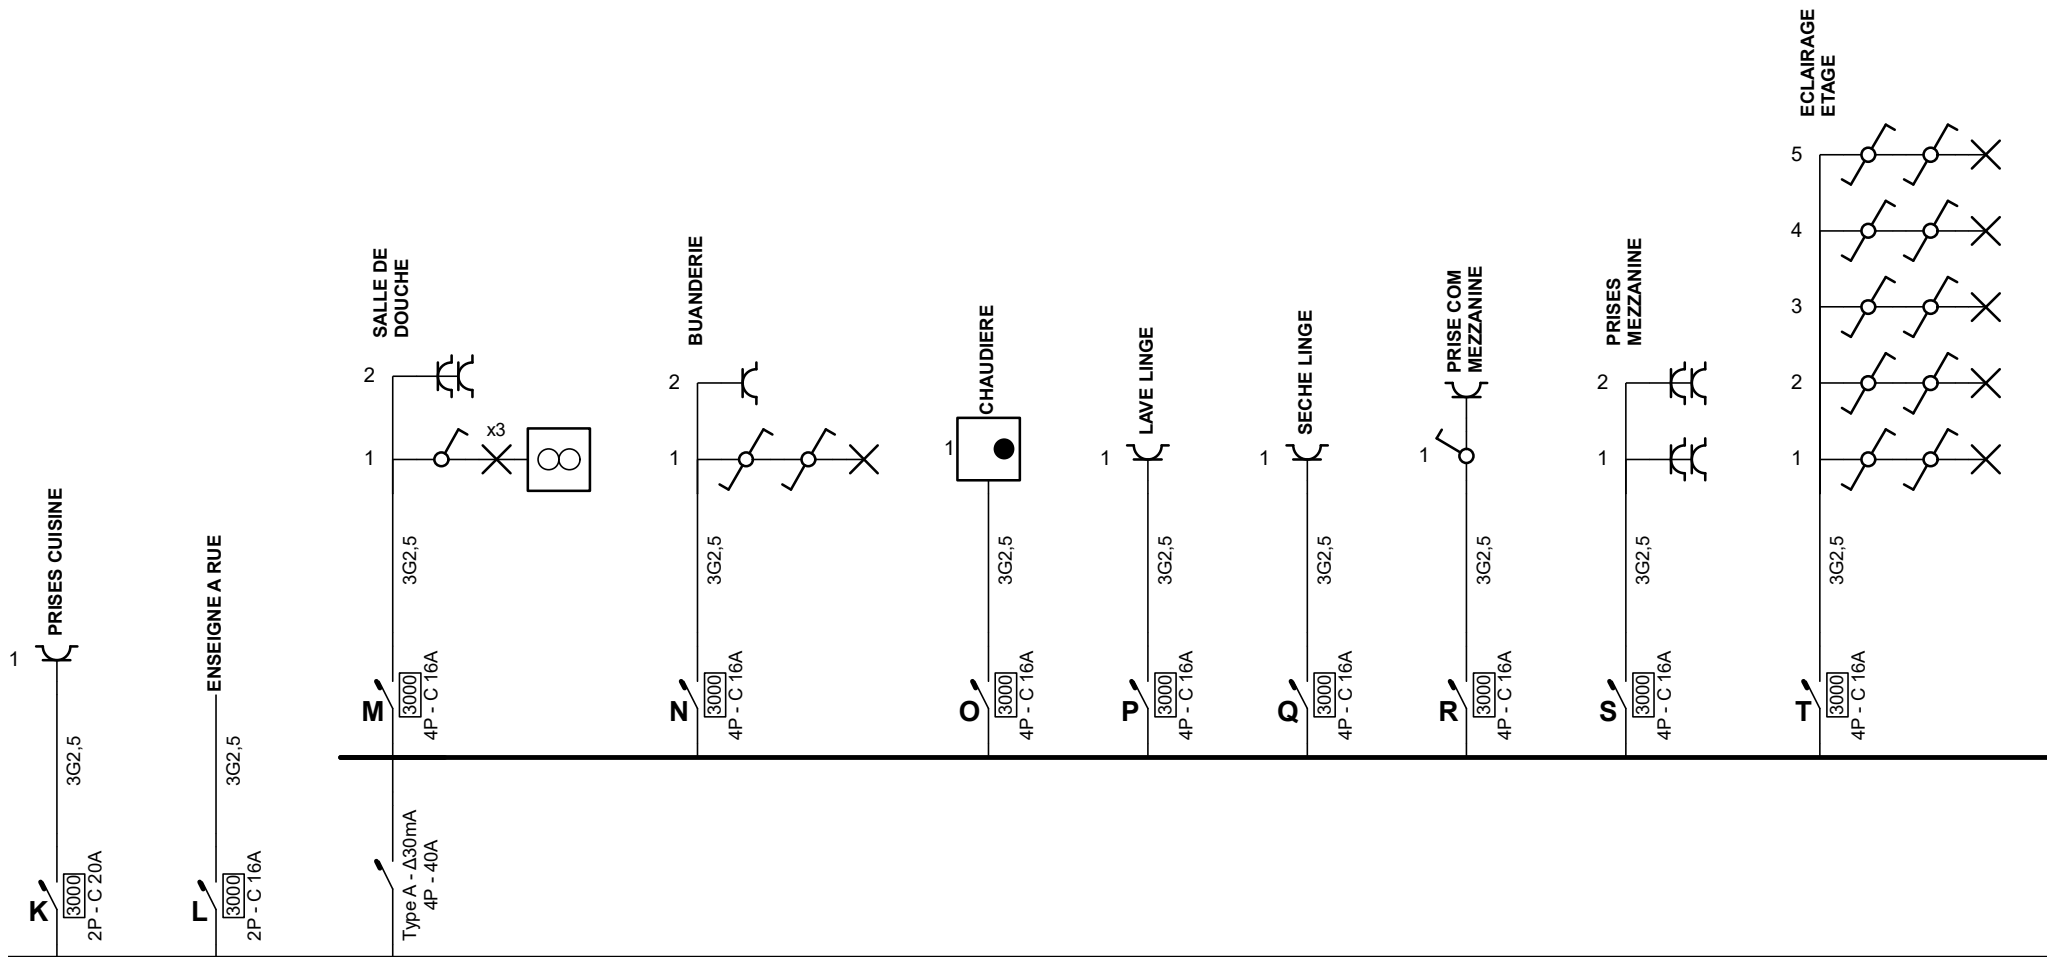

Adresse de l'installation électrique

Didier PIERRE
Rue de Gramptinne 55 B
5300 Thon-Samson



Pour Enercetek - Le 30/04/2025

Installateur


Provelec srl
Rue du Taillis 171
4520 Wanze
GSM: 0479 53 52 44
e-mail: valentin.flandroy@provelec.be
BE 0804.496.125



p. 2/8

Schéma unifilaire

3 x 400V + N ~ 50Hz

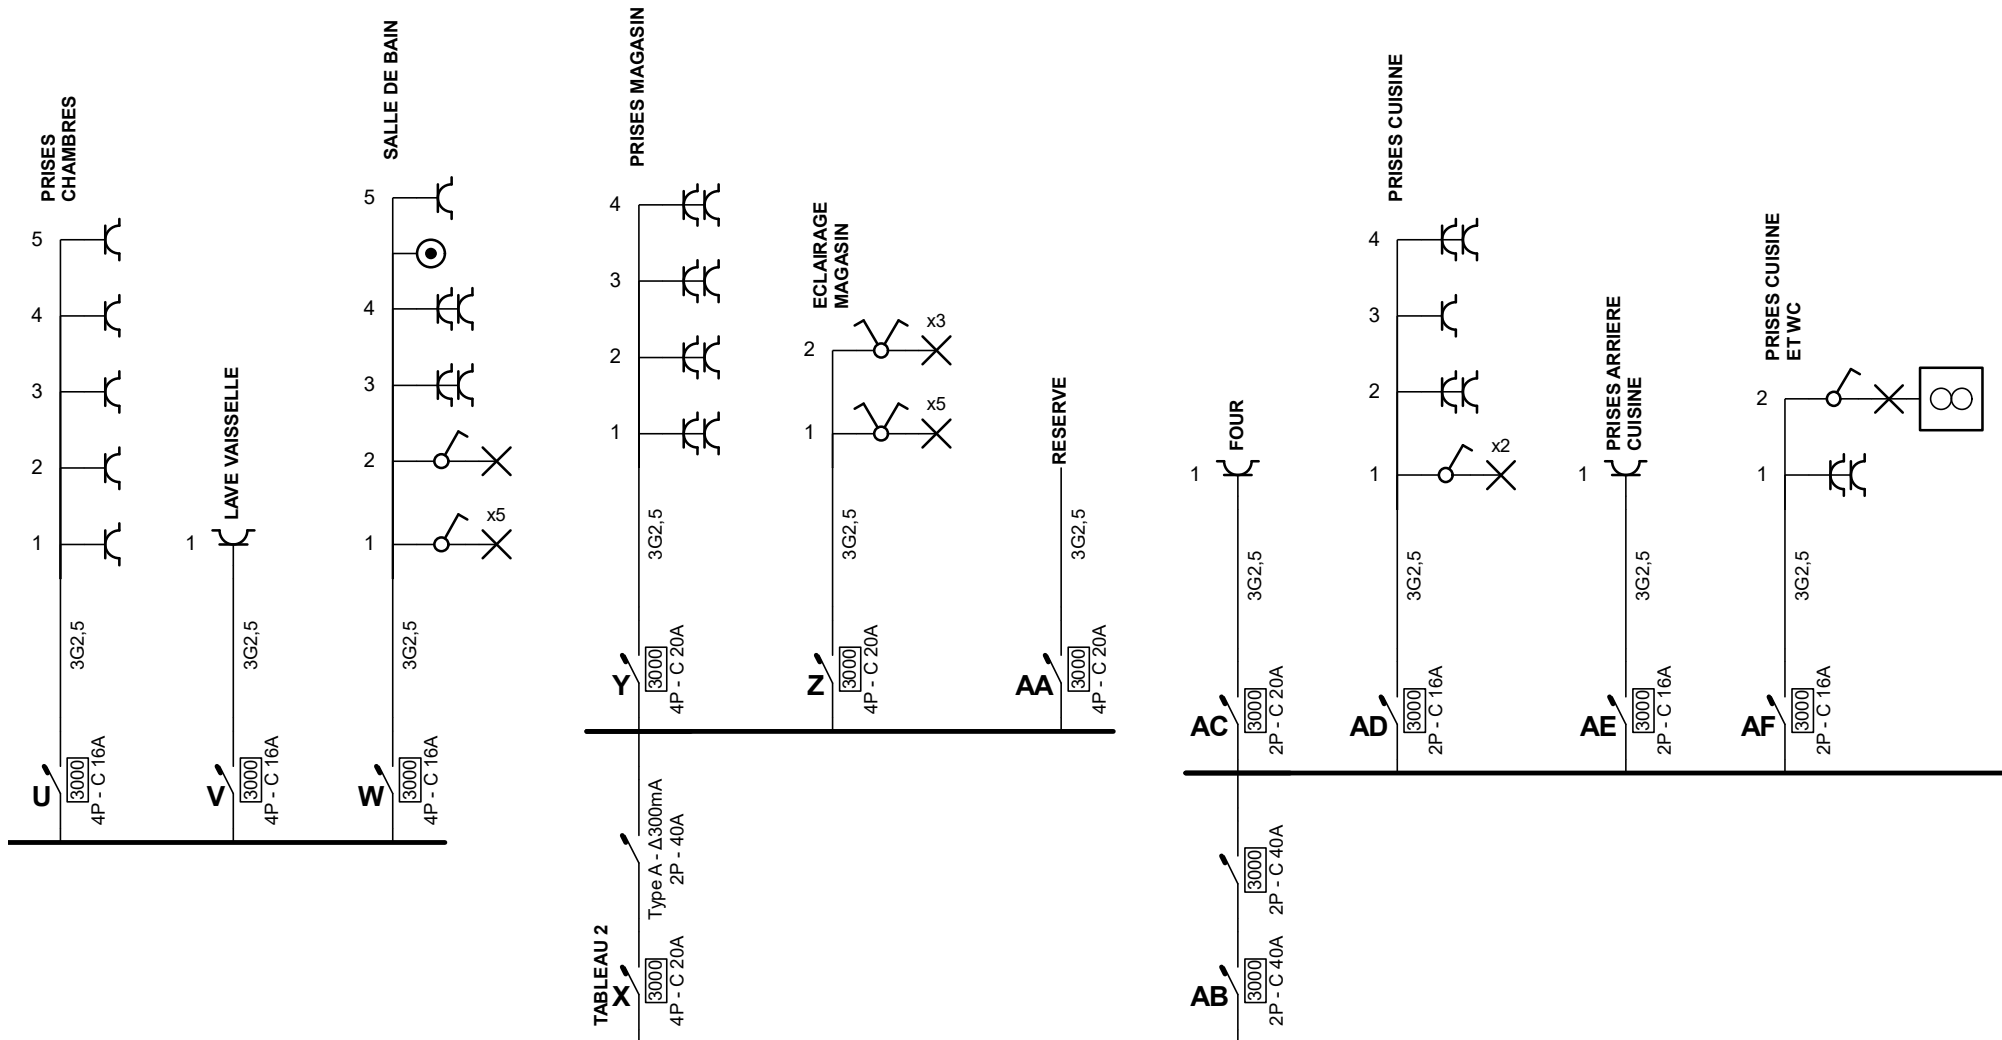

Adresse de l'installation électrique

Didier PIERRE
Rue de Gramptinne 55 B
5300 Thon-Samson



Pour Enercetelec - Le 30/04/2025


Installateur

Provelec srl
Rue du Taillis 171
4520 Wanze
GSM: 0479 53 52 44
e-mail: valentin.flandroy@provelec.be
BE 0804.496.125



p. 3/8
Schéma unifilaire

3 x 400V + N ~ 50Hz

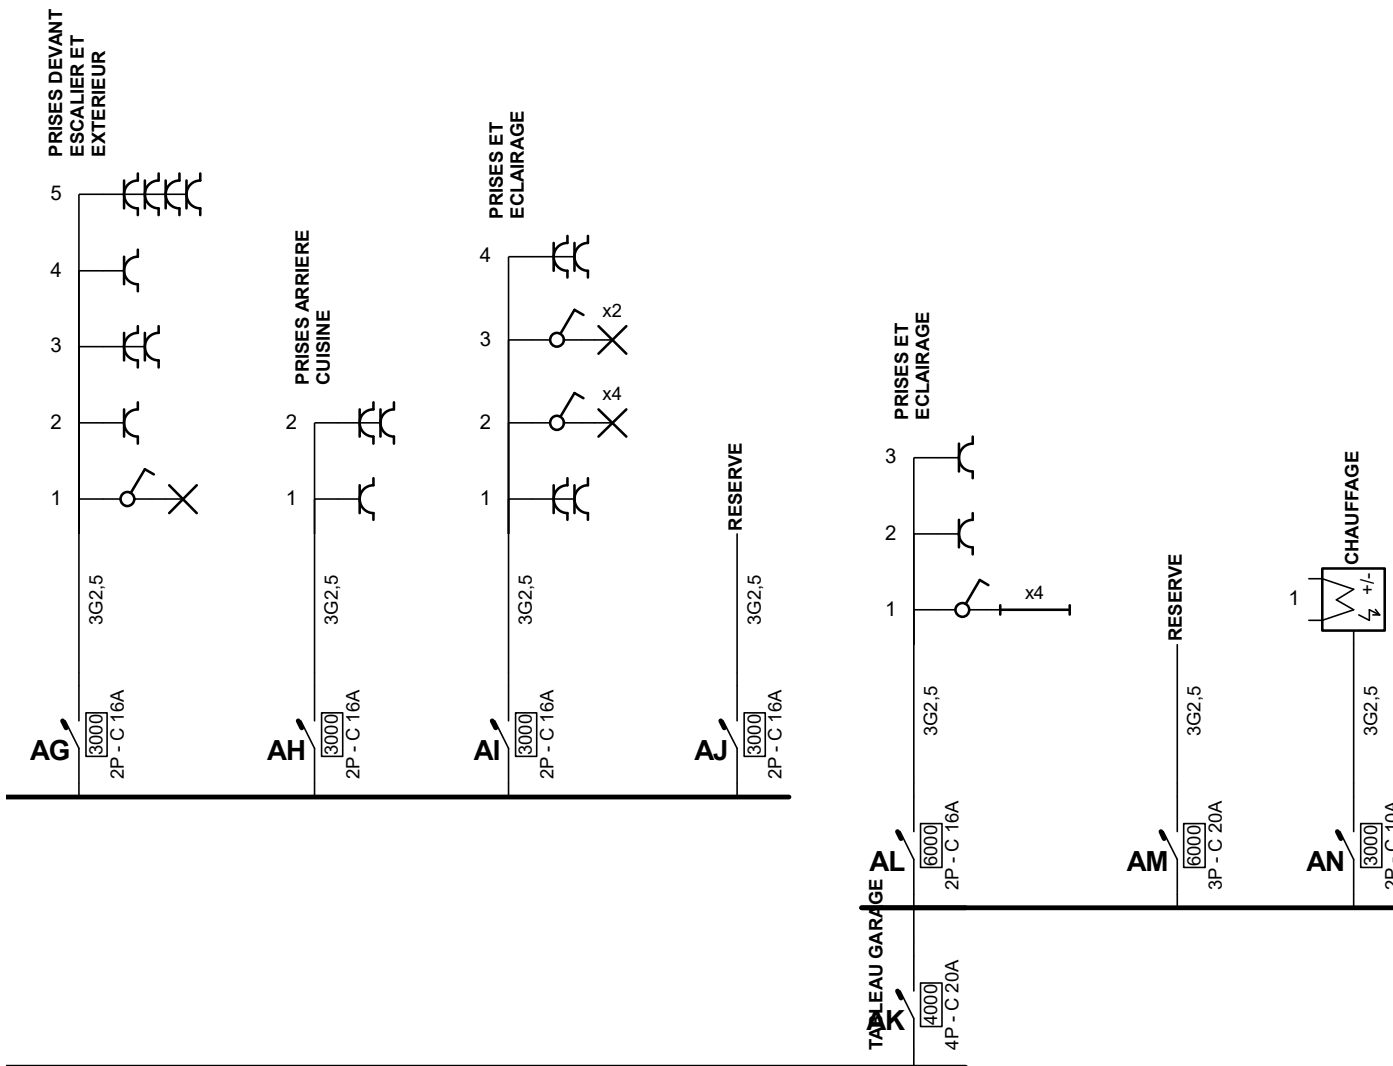

Adresse de l'installation électrique

Didier PIERRE
Rue de Gramptinne 55 B
5300 Thon-Samson



Pour Enercetec - Le 30/04/2025

Installateur


Provelec srl
Rue du Taillis 171
4520 Wanze
GSM: 0479 53 52 44
e-mail: valentin.flandroy@provelec.be
BE 0804.496.125



p. 4/8

Schéma unifilaire

3 x 400V + N ~ 50Hz

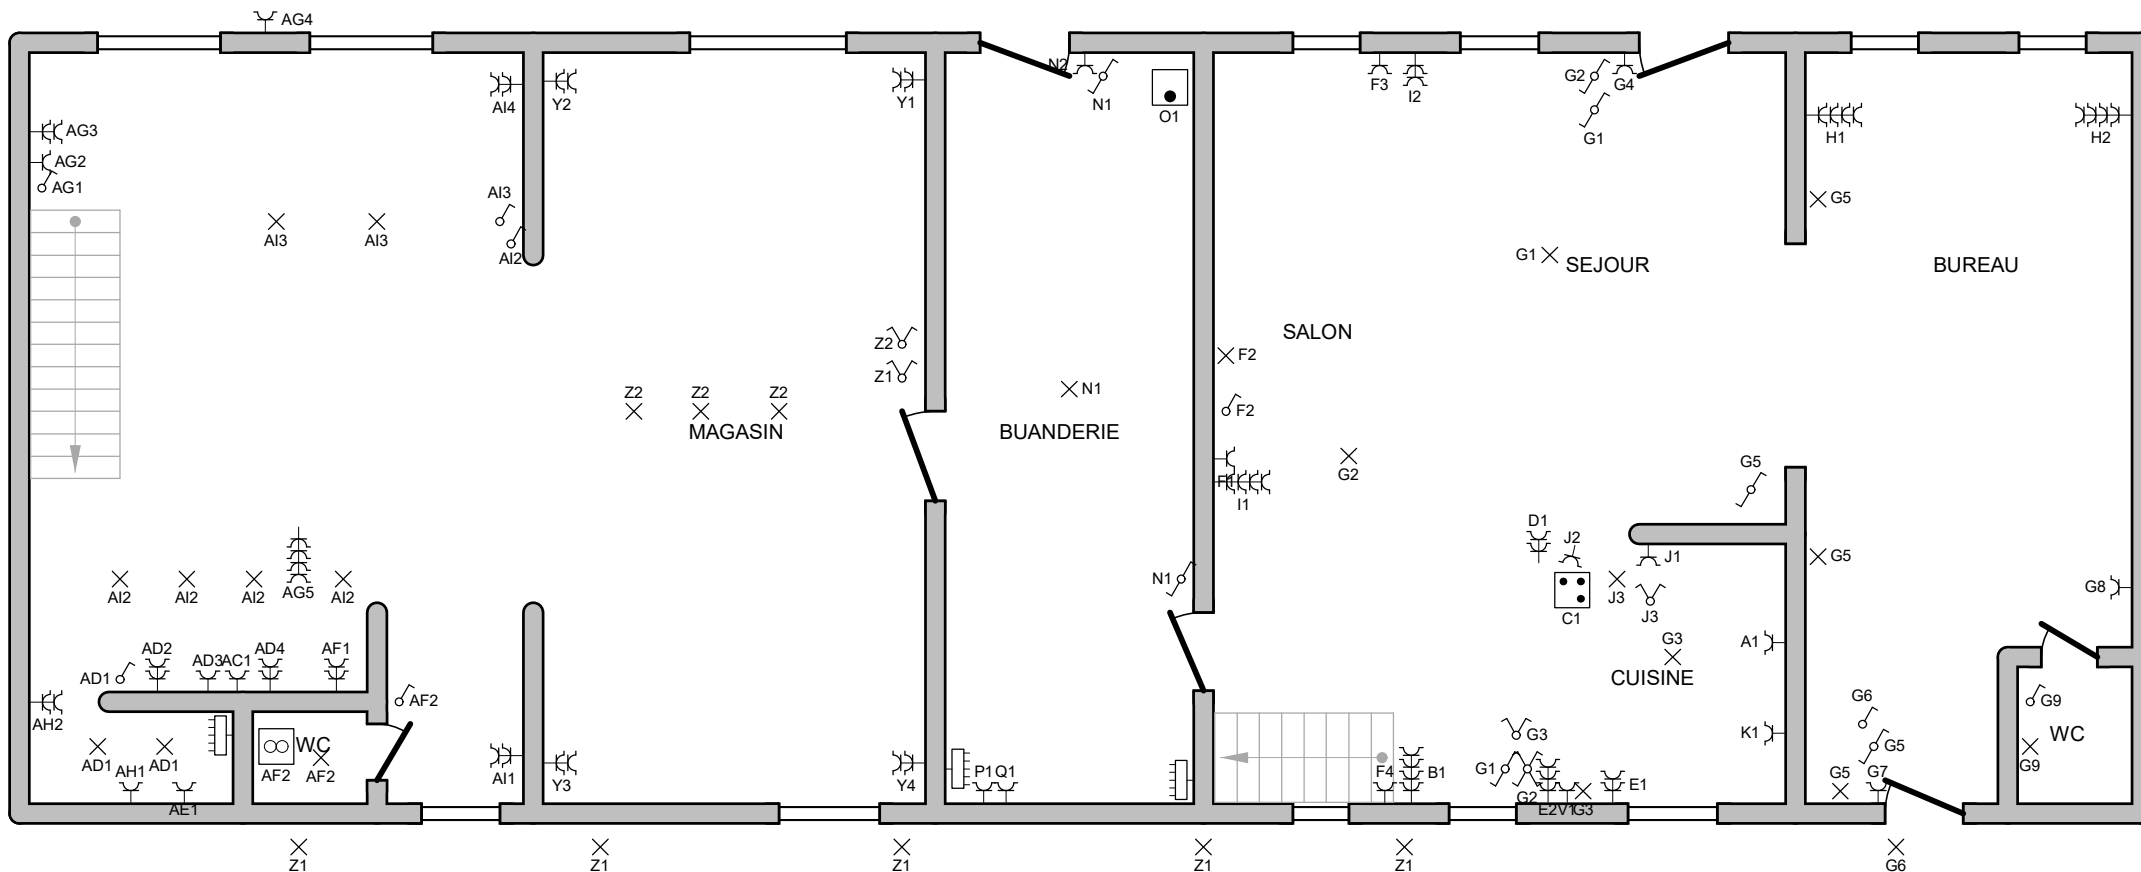

Adresse de l'installation électrique

Didier PIERRE
Rue de Gramptinne 55 B
5300 Thon-Samson



Pour Enercetec - Le 30/04/2025

Installateur


Provelec srl
Rue du Taillis 171
4520 Wanze
GSM: 0479 53 52 44
e-mail: valentin.flандroy@provelec.be
BE 0804.496.125



p. 5/8

Plan de position

3 x 400V + N ~ 50Hz

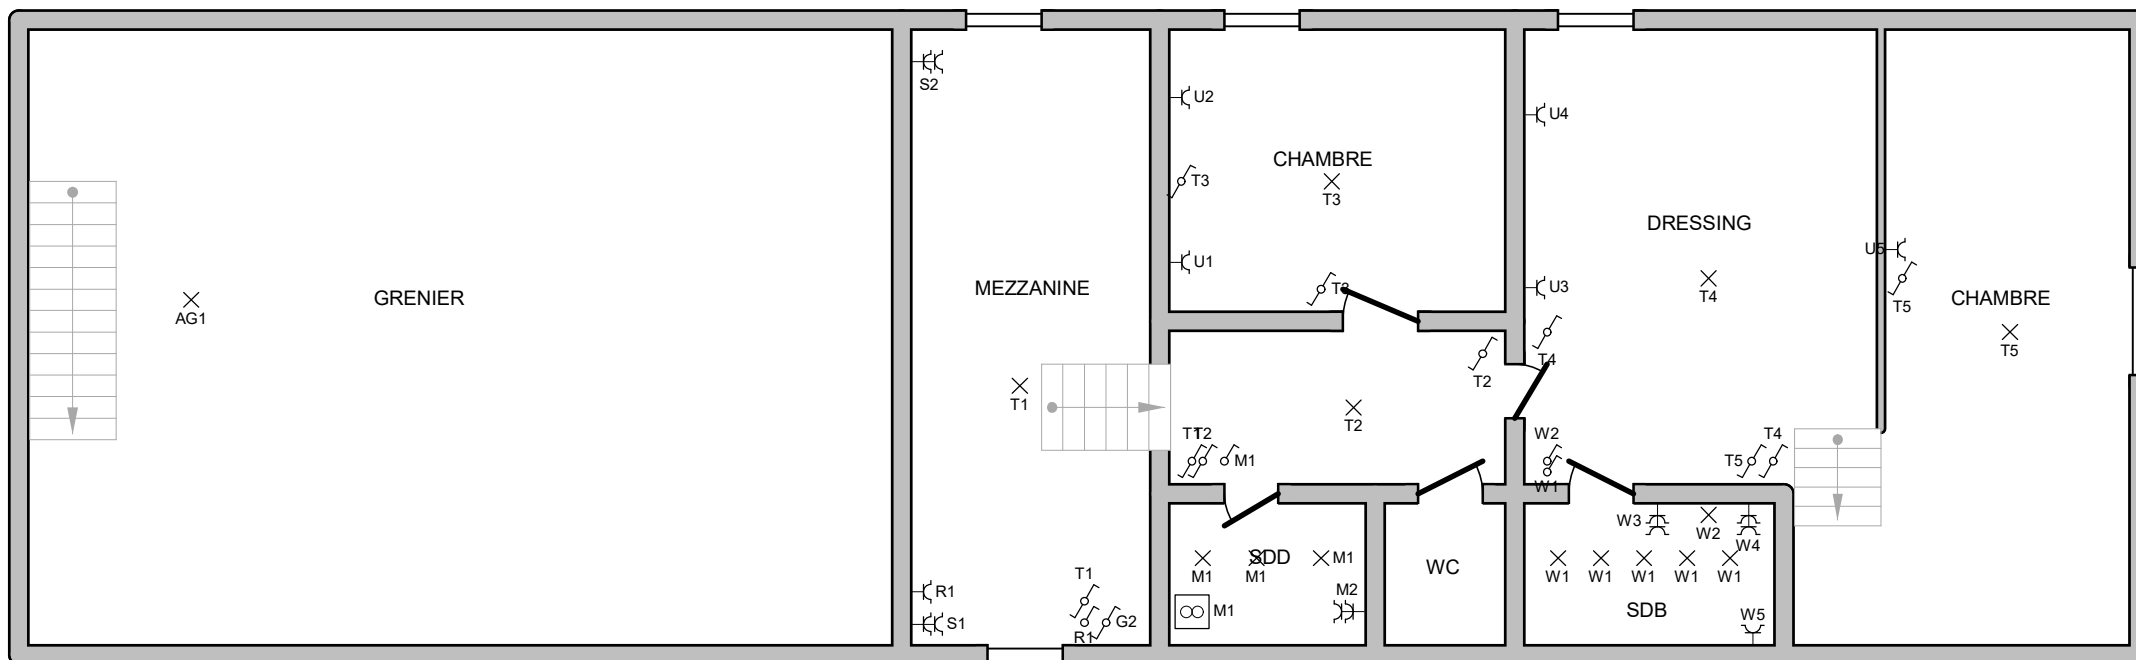

Adresse de l'installation électrique

Didier PIERRE
Rue de Gramptinne 55 B
5300 Thon-Samson



Pour Enercetec - Le 30/04/2025

Installateur


Provelec srl
Rue du Taillis 171
4520 Wanze
GSM: 0479 53 52 44
e-mail: valentin.flandroy@provelec.be
BE 0804.496.125




p. 6/8

Plan de position

3 x 400V + N ~ 50Hz

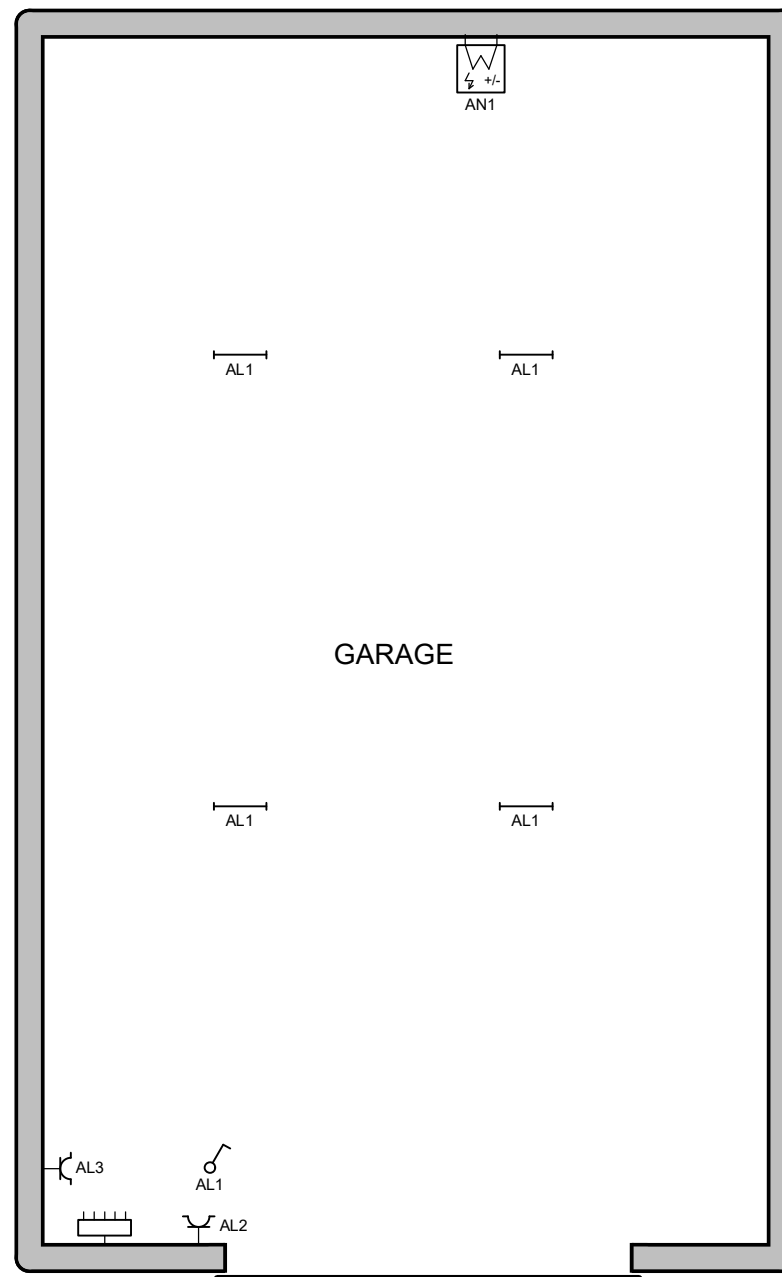**Adresse de l'installation électrique**

Didier PIERRE
Rue de Gramptinne 55 B
5300 Thon-Samson

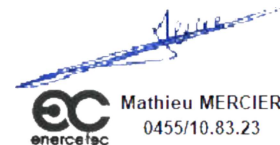

Pour Enercetec - Le 30/04/2025

Installateur

Provelec srl
Rue du Taillis 171
4520 Wanze
GSM: 0479 53 52 44
e-mail: valentin.flandroy@provelec.be
BE 0804.496.125

**p. 7/8****Plan de position**

3 x 400V + N ~ 50Hz

A	FRIGO
B	PRISES SALON
C	CUISINIERE
D	PRISES ILOT CUISINE
E	PRISES CUISINE
F	PRISES SALON
G	ECLAIRAGES REZ ET PRISES HALL ENTREE
H	PRISES BUREAU
I	PRISES SALON
J	PRISES CUISINE ET HOTTE
K	PRISES CUISINE
L	ENSEIGNE A RUE
M	SALLE DE DOUCHE
N	BUANDERIE
O	CHAUDIERE
P	LAVE LINGE
Q	SECHE LINGE
R	PRISE COM MEZZANINE
S	PRISES MEZZANINE
T	ECLAIRAGE ETAGE
U	PRISES CHAMBRES
V	LAVE VAISSELLE

W	SALLE DE BAIN
X	TABLEAU 2
Y	PRISES MAGASIN
Z	ECLAIRAGE MAGASIN
AA	RESERVE
AB	
AC	FOUR
AD	PRISES CUISINE
AE	PRISES ARRIERE CUISINE
AF	PRISES CUISINE ET WC
AG	PRISES DEVANT ESCALIER ET EXTERIEUR
AH	PRISES ARRIERE CUISINE
AI	PRISES ET ECLAIRAGE
AJ	RESERVE
AK	TABLEAU GARAGE
AL	PRISES ET ECLAIRAGE
AM	RESERVE
AN	CHAUFFAGE

Adresse de l'installation électrique

Didier PIERRE
Rue de Gramptinne 55 B
5300 Thon-Samson

Installateur

Provelec srl
Rue du Taillis 171
4520 Wanze
GSM: 0479 53 52 44
e-mail: valentin.flandroy@provelec.be
BE 0804.496.125


p. 8/8
Liste des circuits

3 x 400V + N ~ 50Hz