



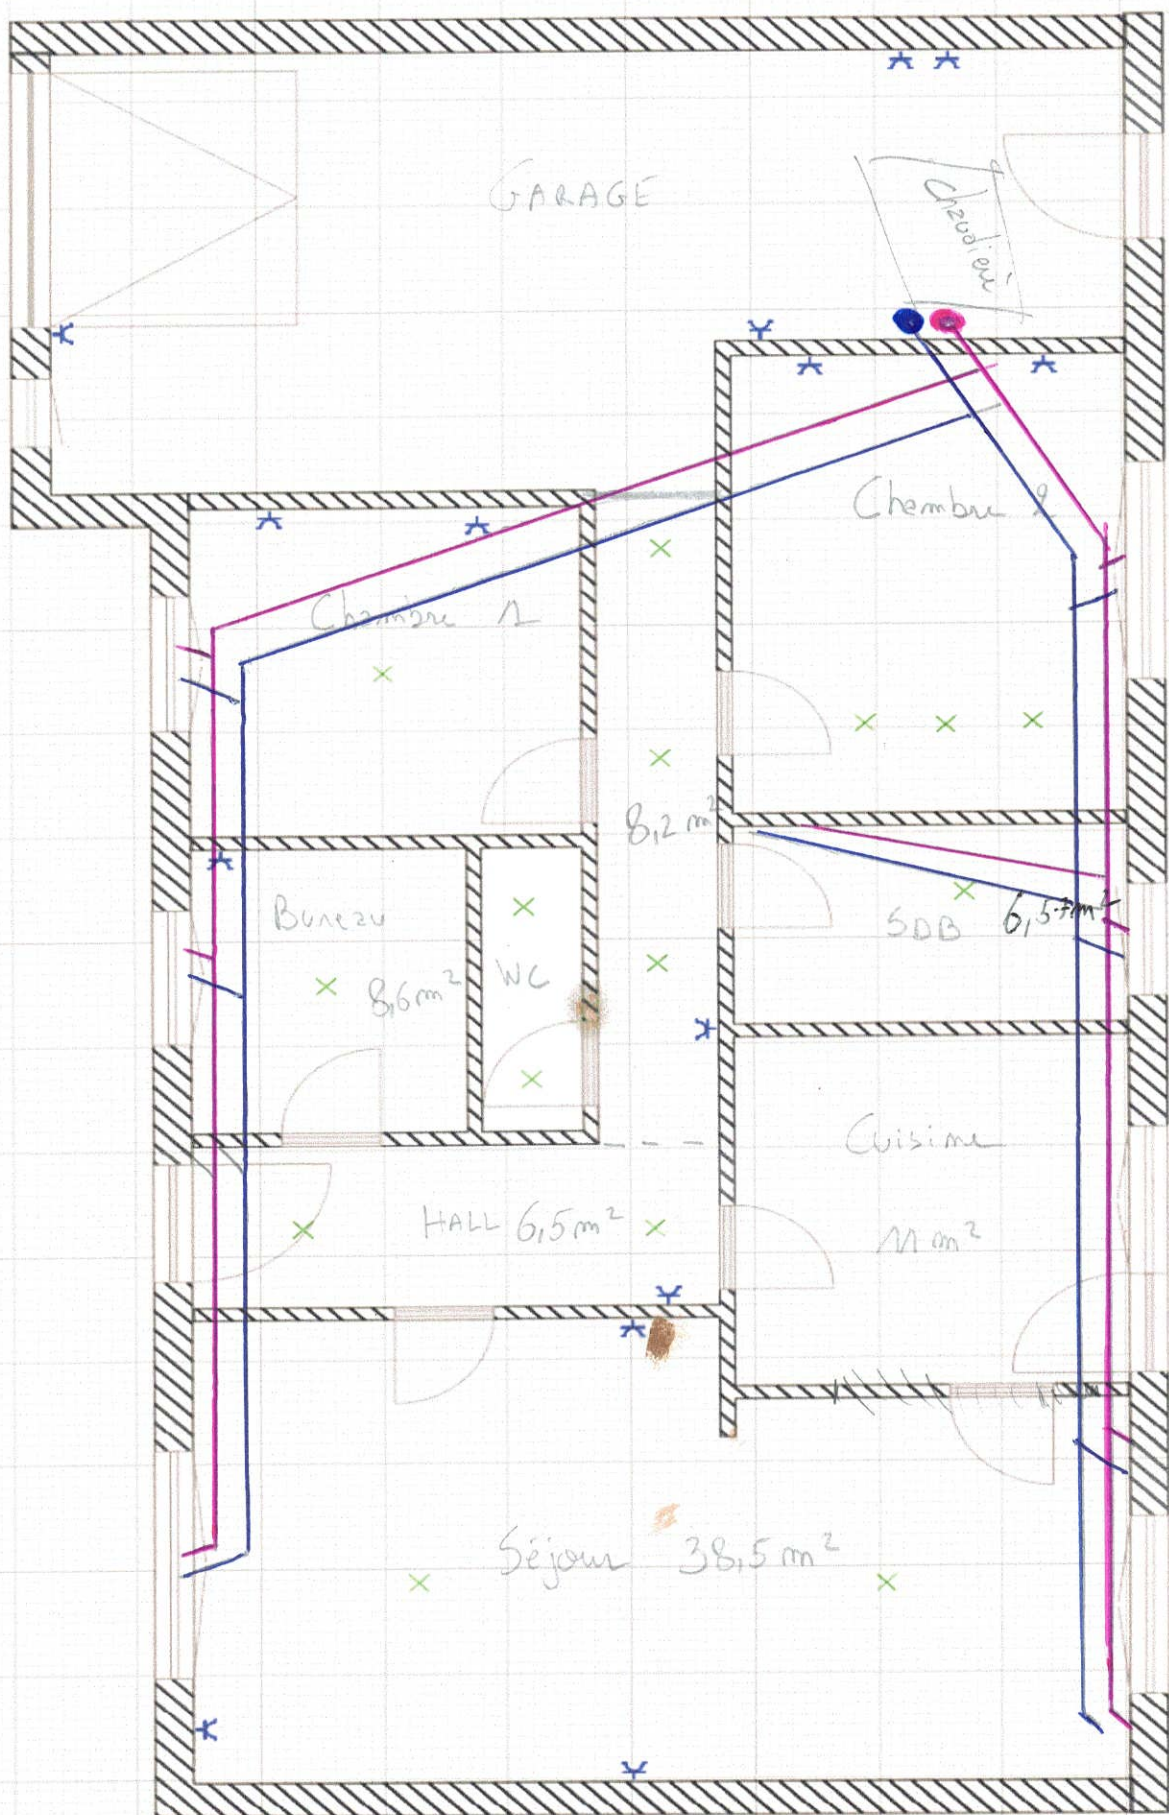

50 m de multi skin 32 mm
9 radiateurs


Chape = 72,8 m²

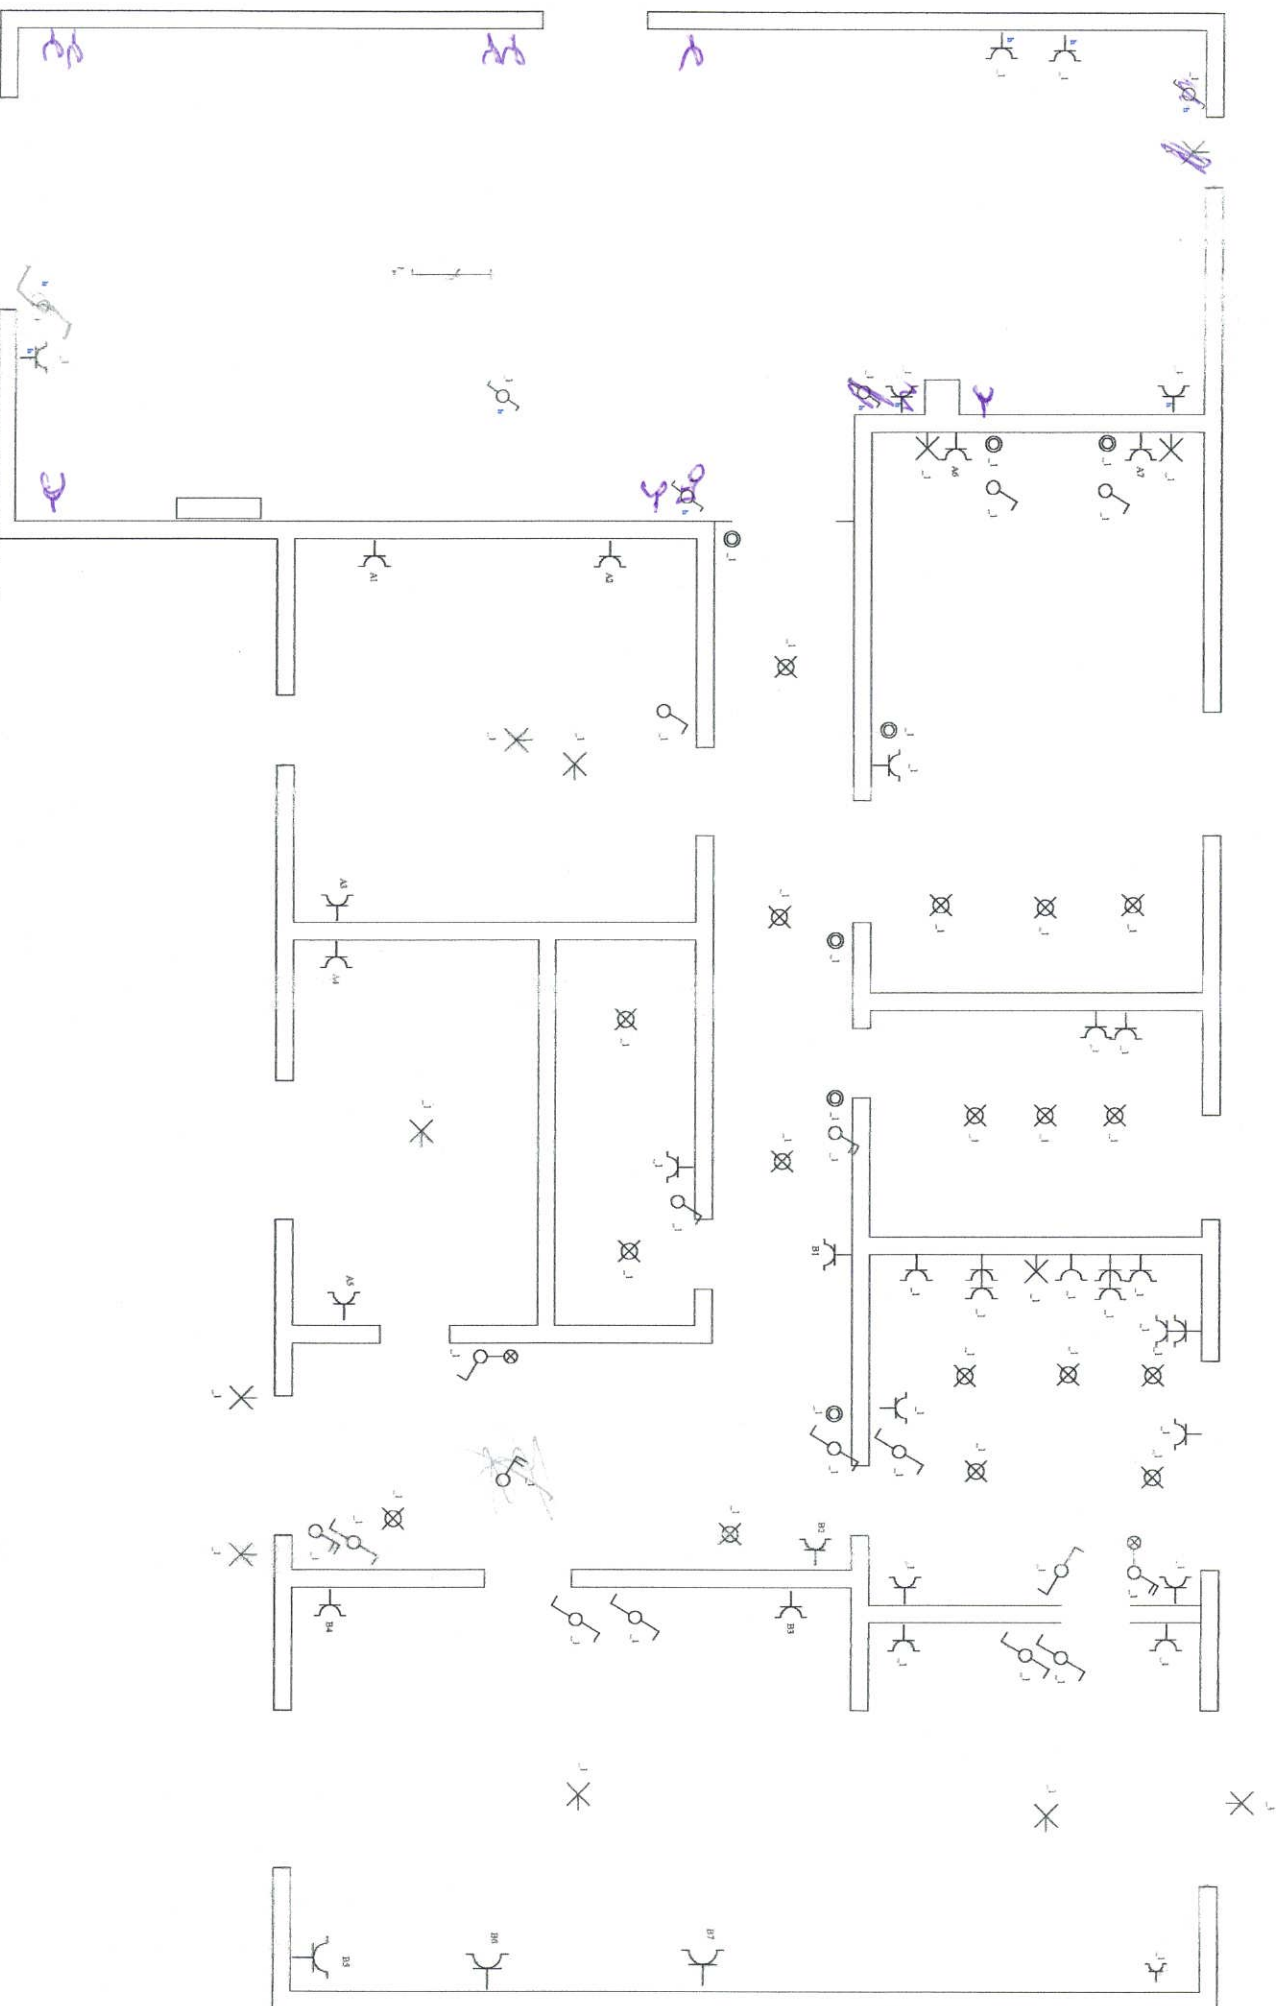

Bat Sart D'Avril

Schéma de situation

INSTALLATEUR		CONTROLE		CHANTIER		1N, (400V)/230V~	
Nom	Ganhy Jos & Pat	Organis. -		Nom	Ganhy Mallotheaux		
TVA	-	Norm		Rue	Rue Albert 1 ^{er} n°26		
Date	13-05-2020	Date		Comm	Sart D'Avril		
Sign		Sign		Sign			

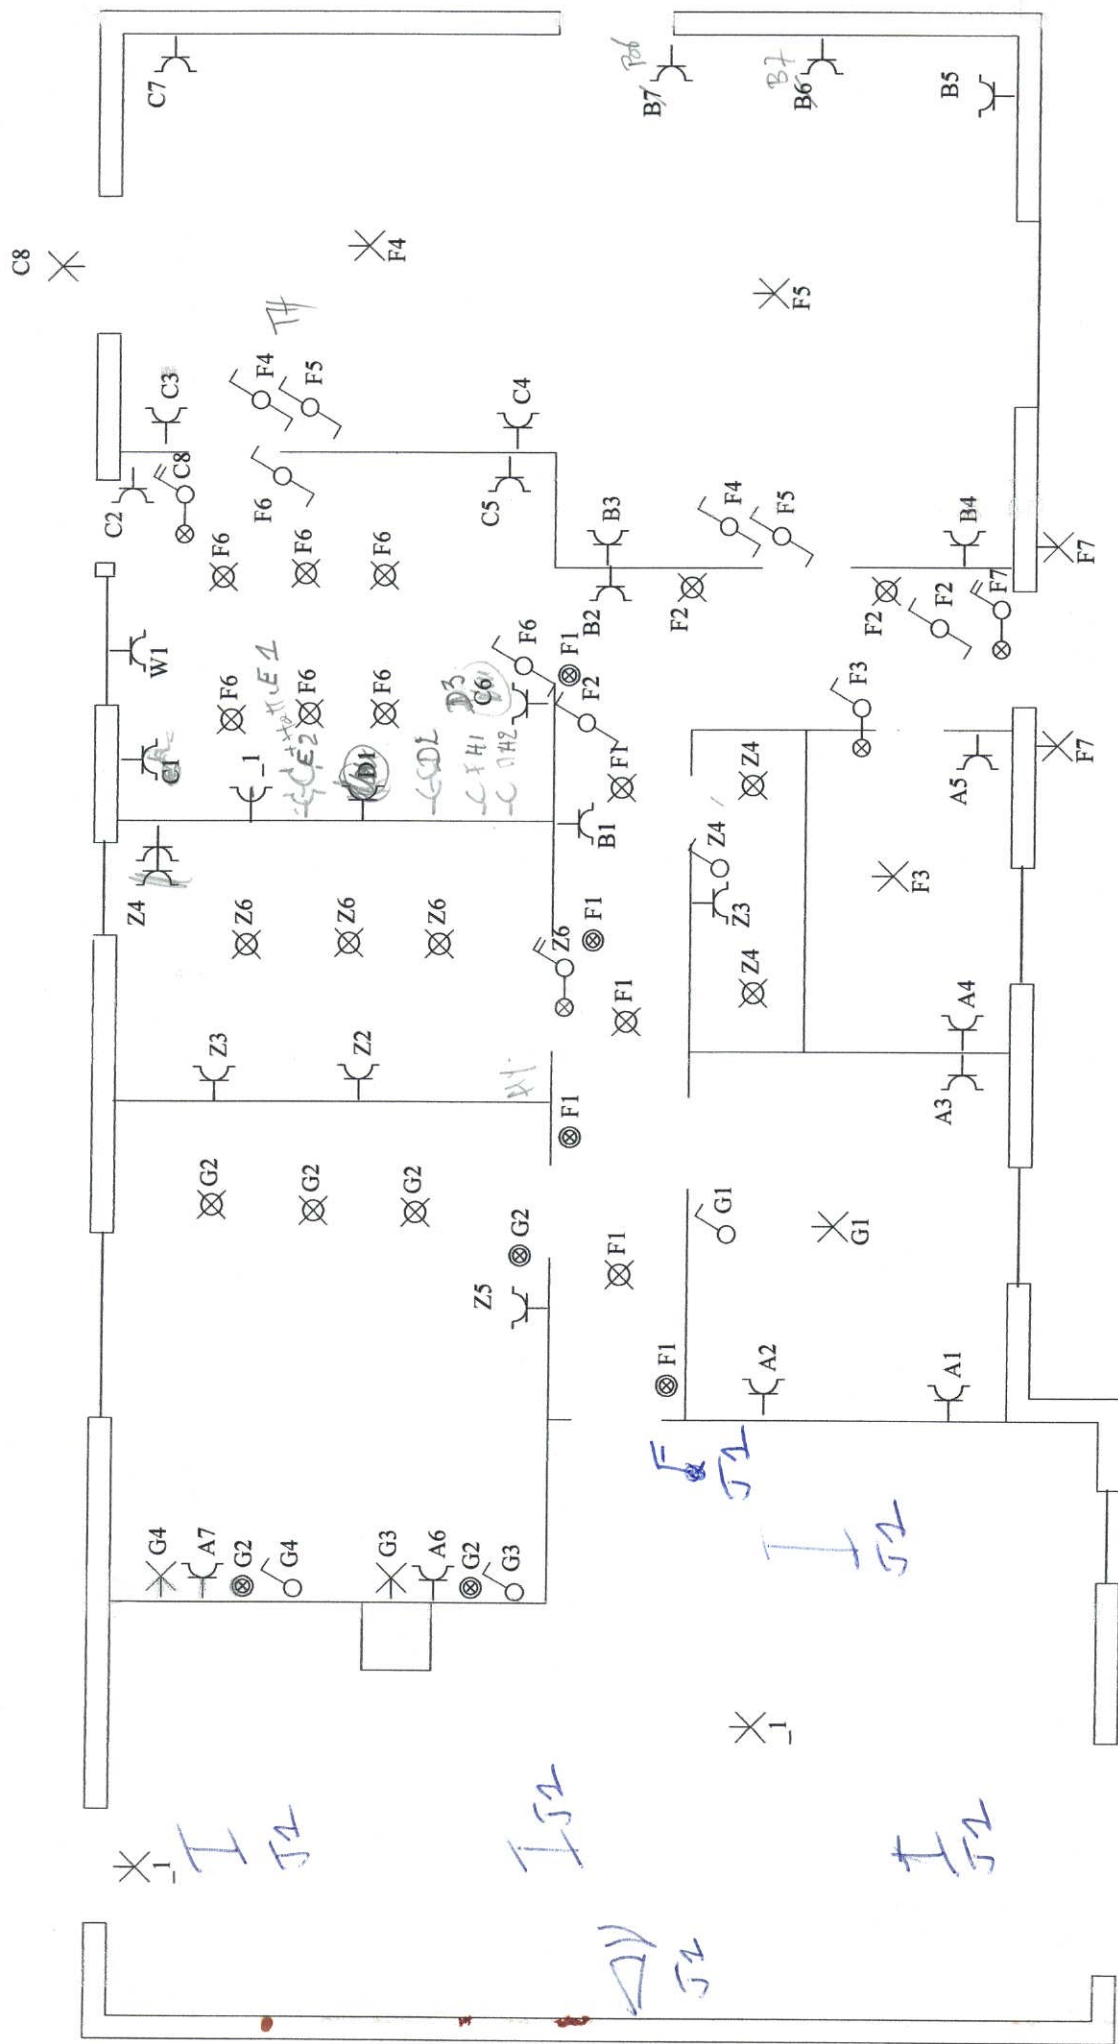


SDV


Schéma de situation


INSTALLATEUR		CONTROLE		CHANTIER	1N, (400V)/230V~
Nom TV/A	Ganhy J & P	Organis. Nom	Ganhy Jos & Pat	Nom Rue	Ganhy Malloteaux
Date	22-05-2020	Date		Comm	Rue Albert 1° n°26
Sign		Sign		Sign	Sart D'Avril


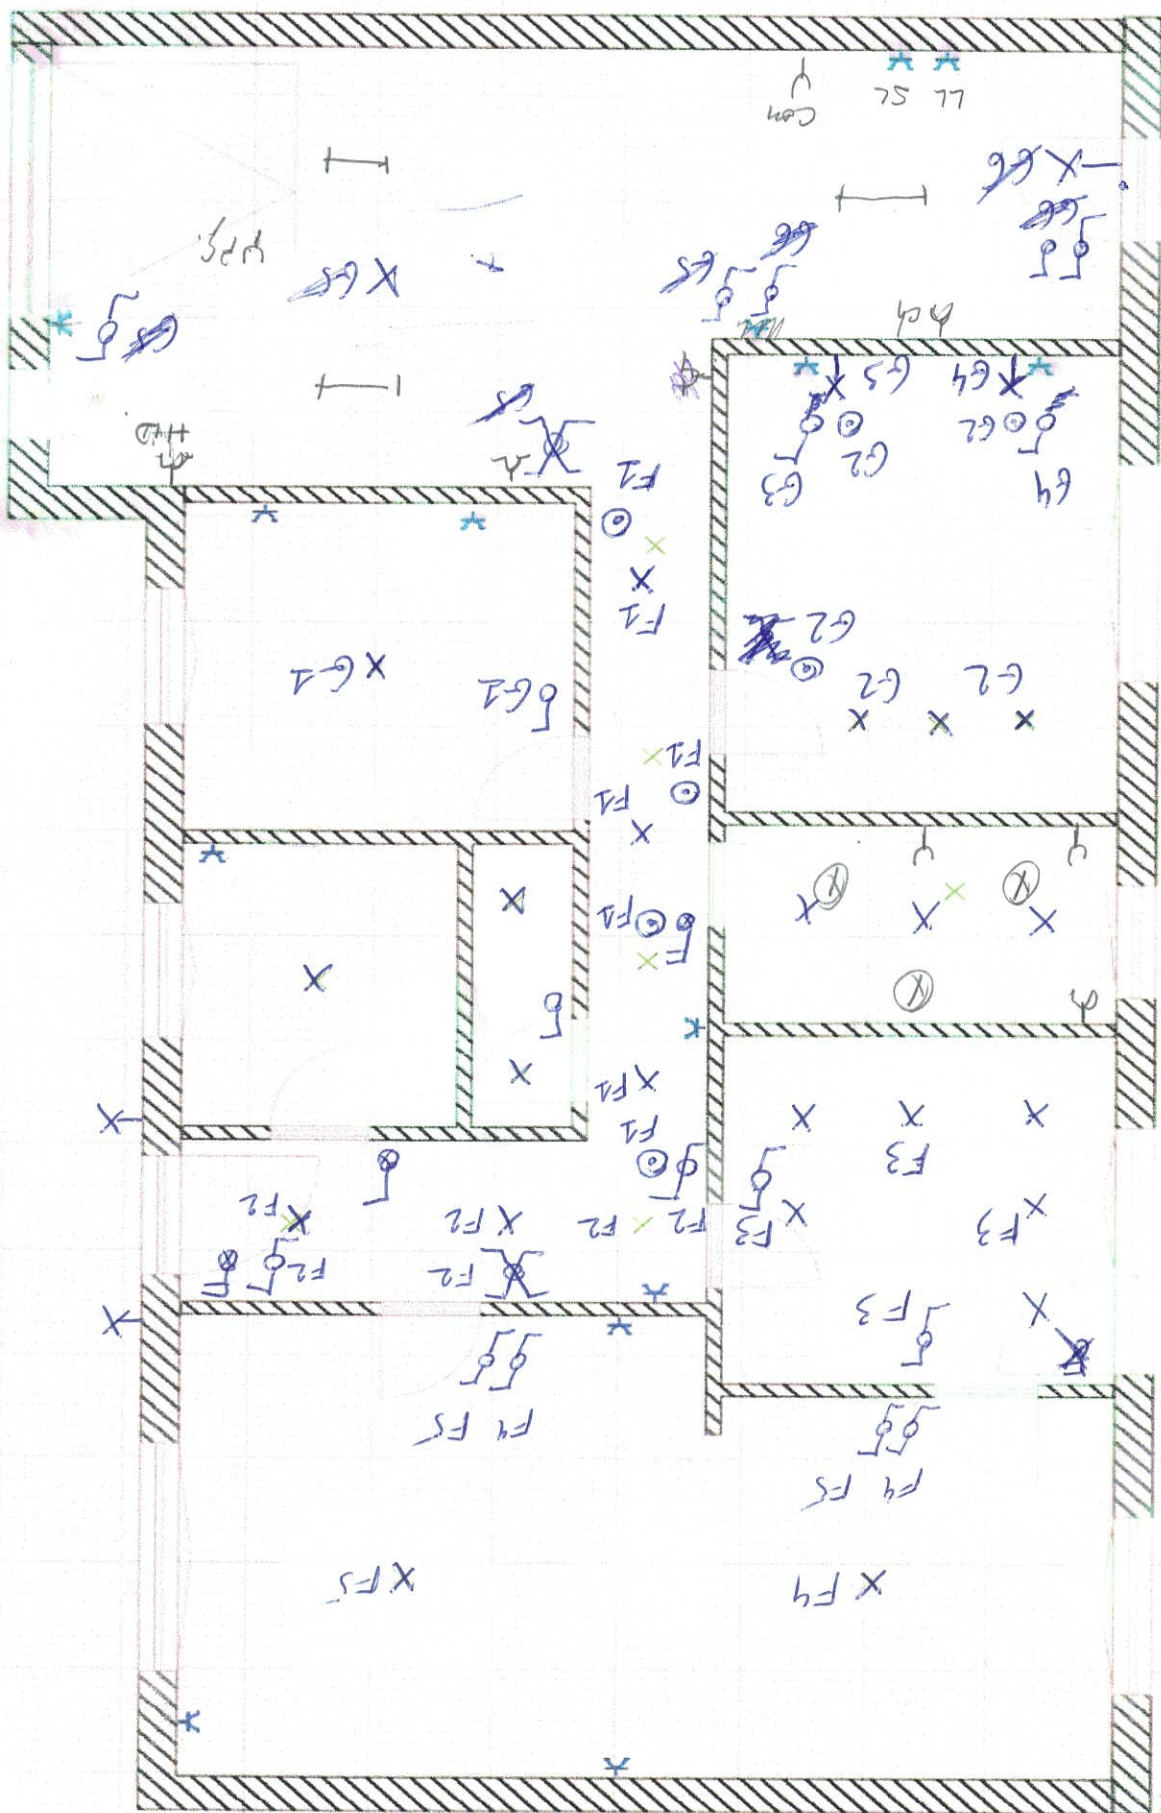


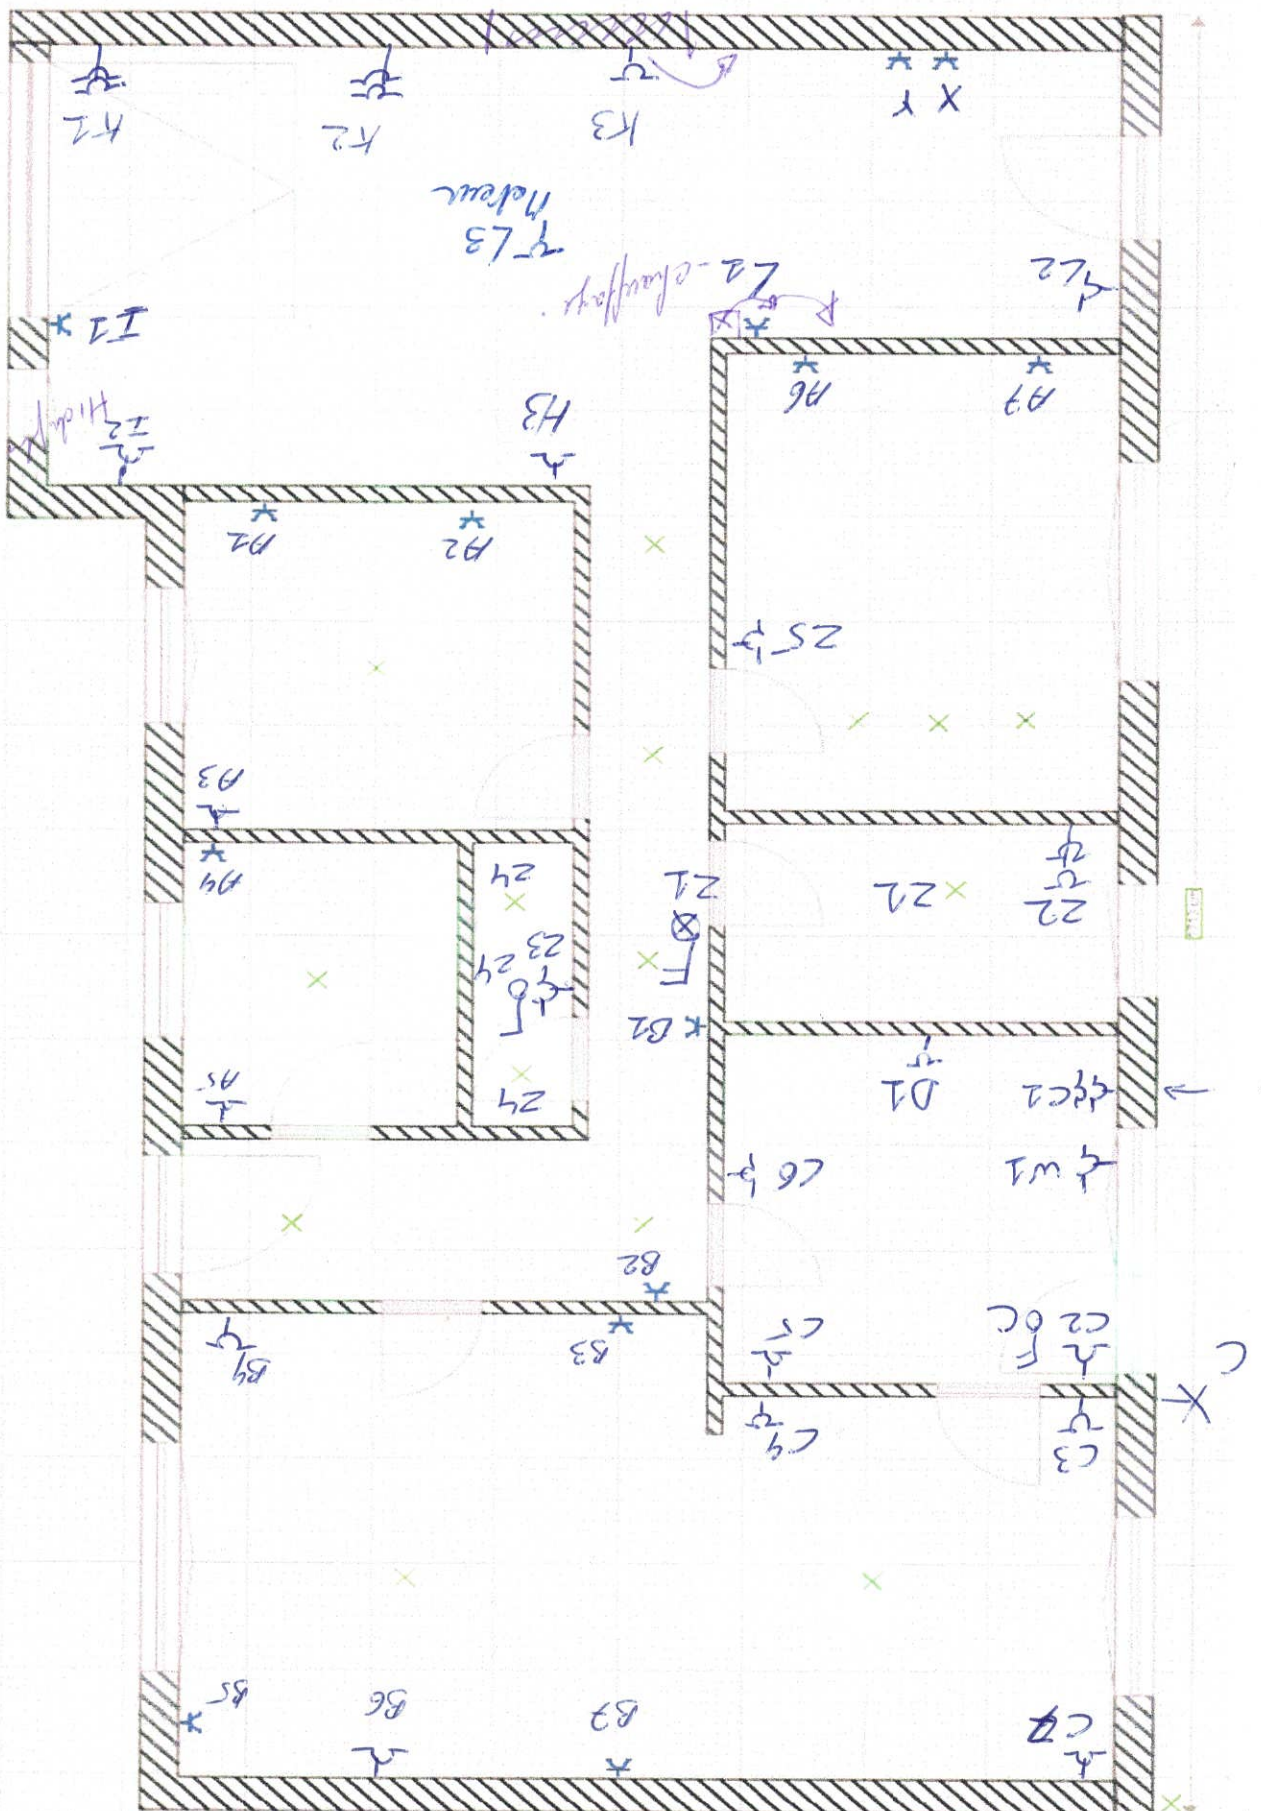

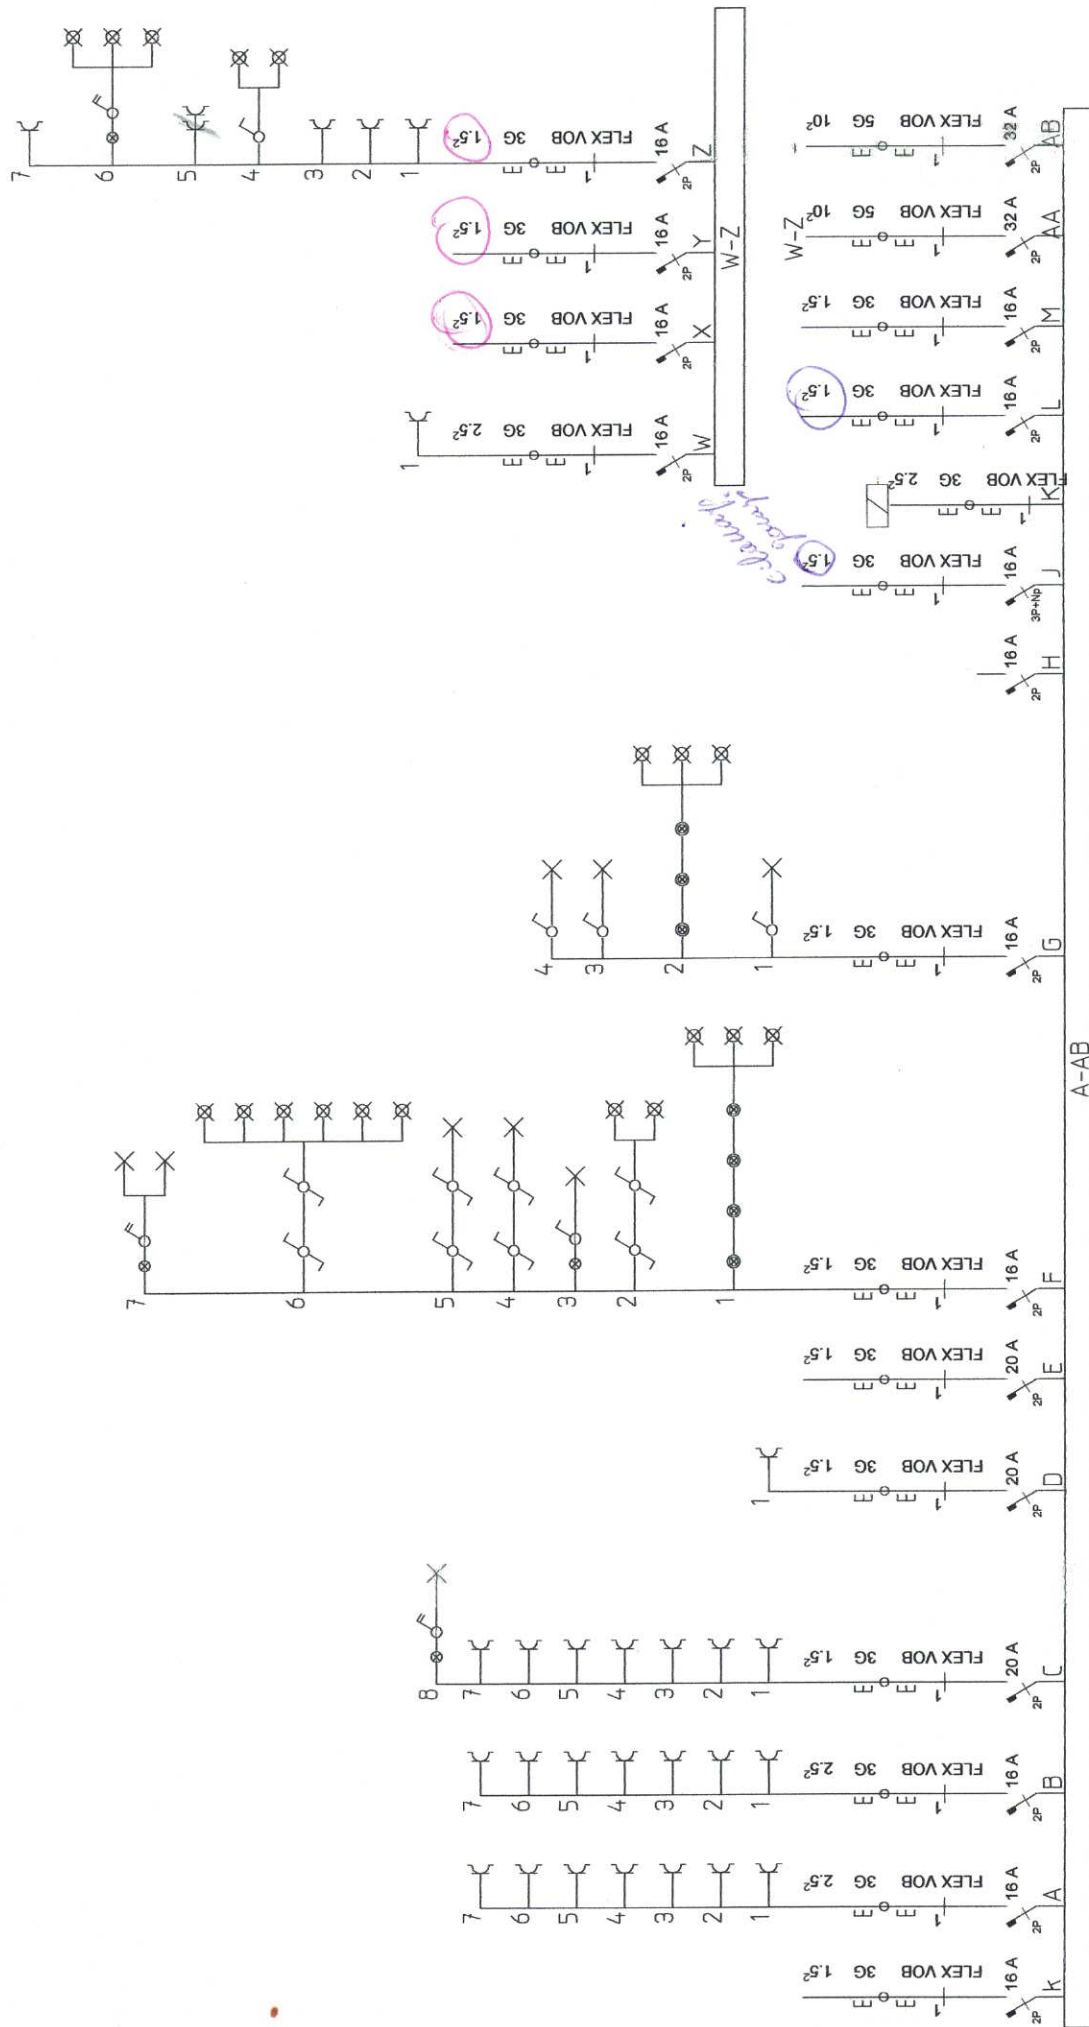

TD 1

Schéma de situation

INSTALLATEUR		CHANTIER	1N, (400V)/230V~
Nom	Ganhy J & P	Nom	Ganhy Malloreaux
TVA	-	Rue	Rue Albert 1° n°26
Date	23-05-2020	Comm	Sart D'Avril
Sign		Sign	




5,300




8.60

14.70

38,50



