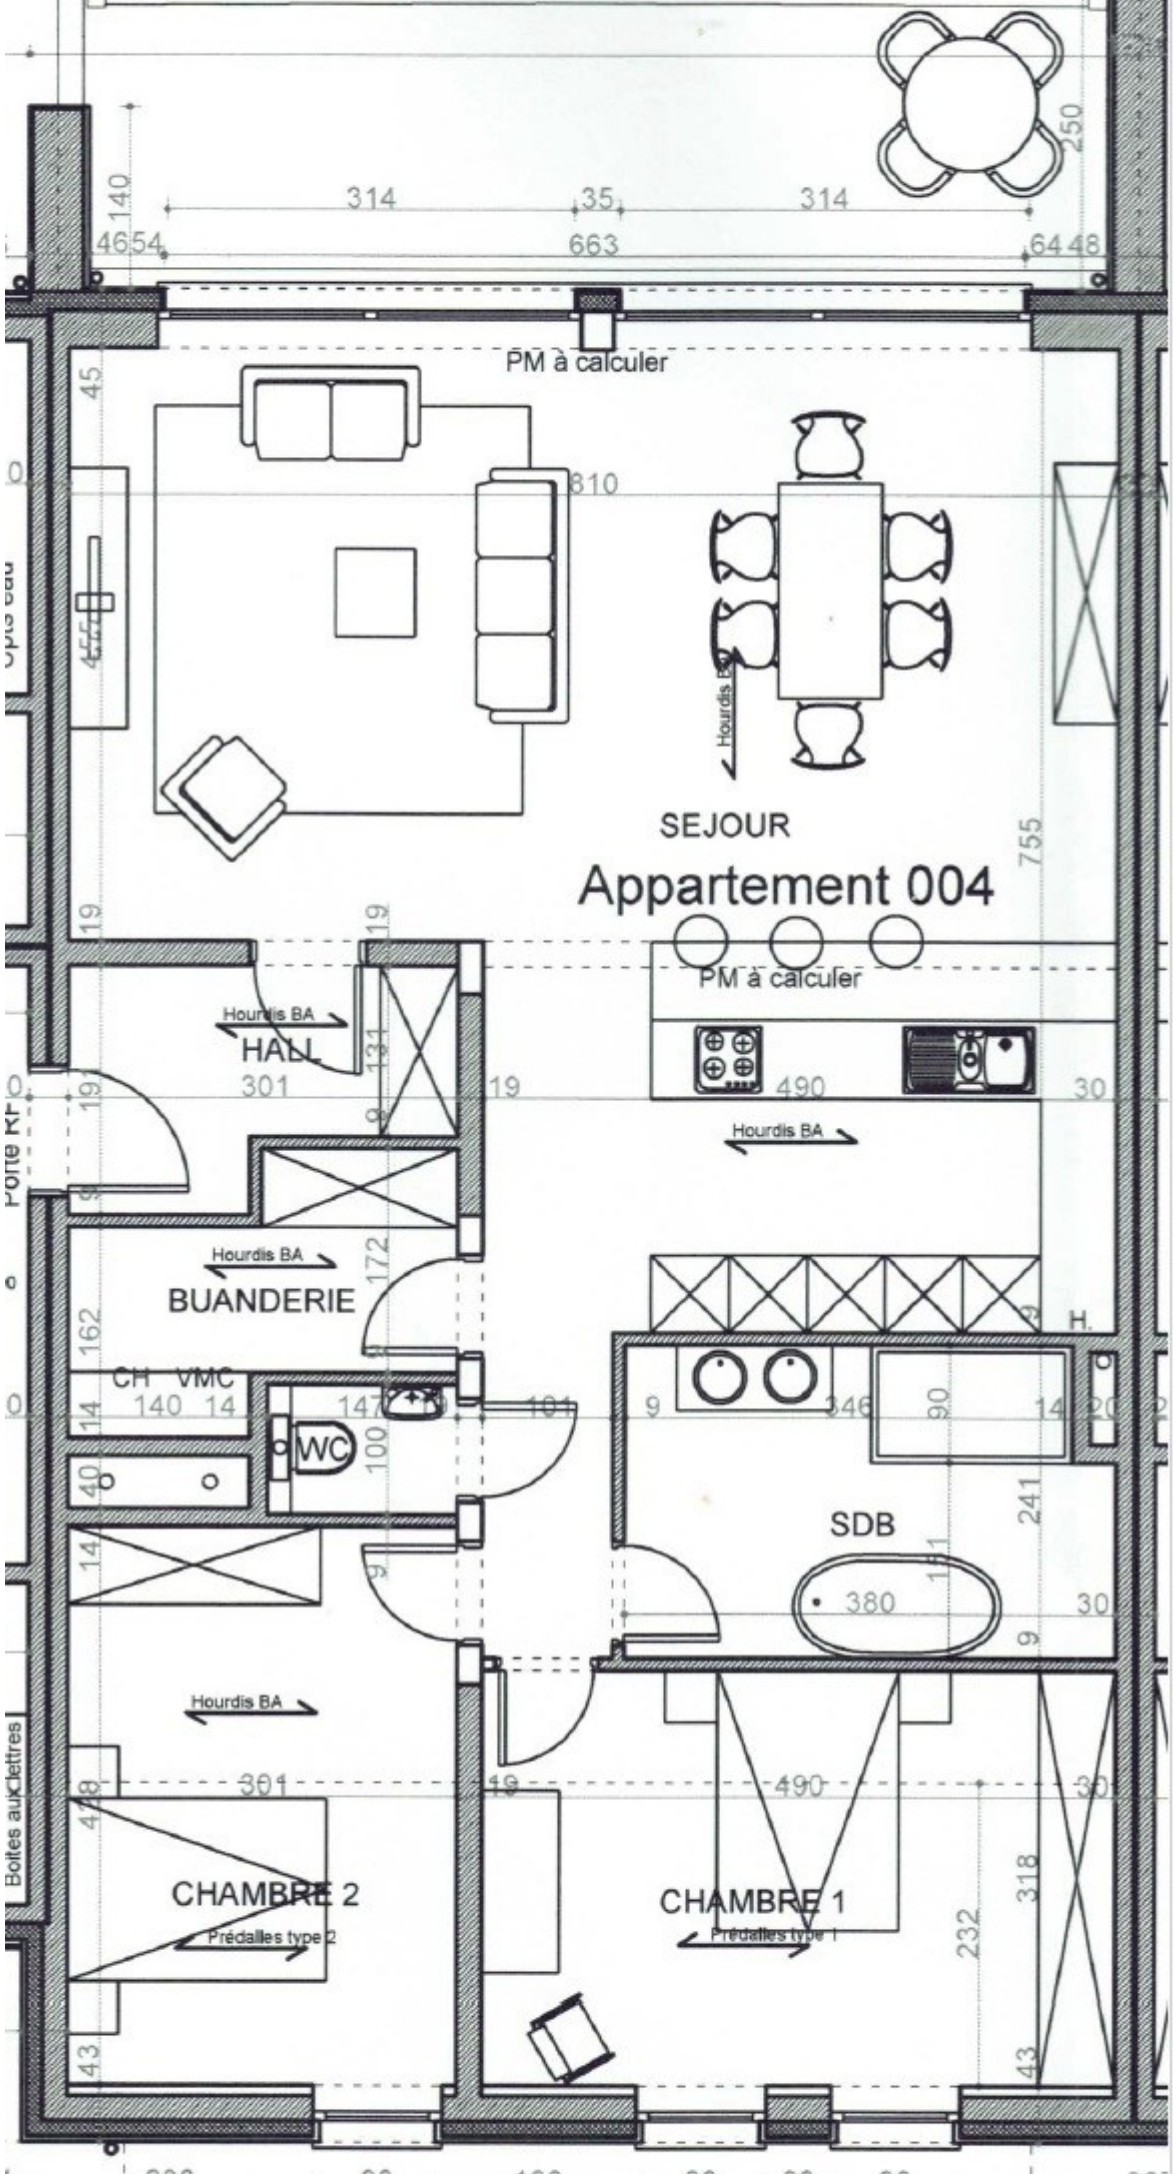

PM à calculer
SEJOUR
Appartement 004
PM à calculer
HALL
Hourdis BA
BUANDERIE
Hourdis BA
CH VMC
WC
SDB
Hourdis BA
CHAMBRE 2
Prédalles type 2
CHAMBRE 1
Prédalles type 1
Hourdis BA
Hourdis BA
Porte RF
Boites aux lettres
314
35
314
663
140
250
810
755
490
301
230
90
160
90
60
90